



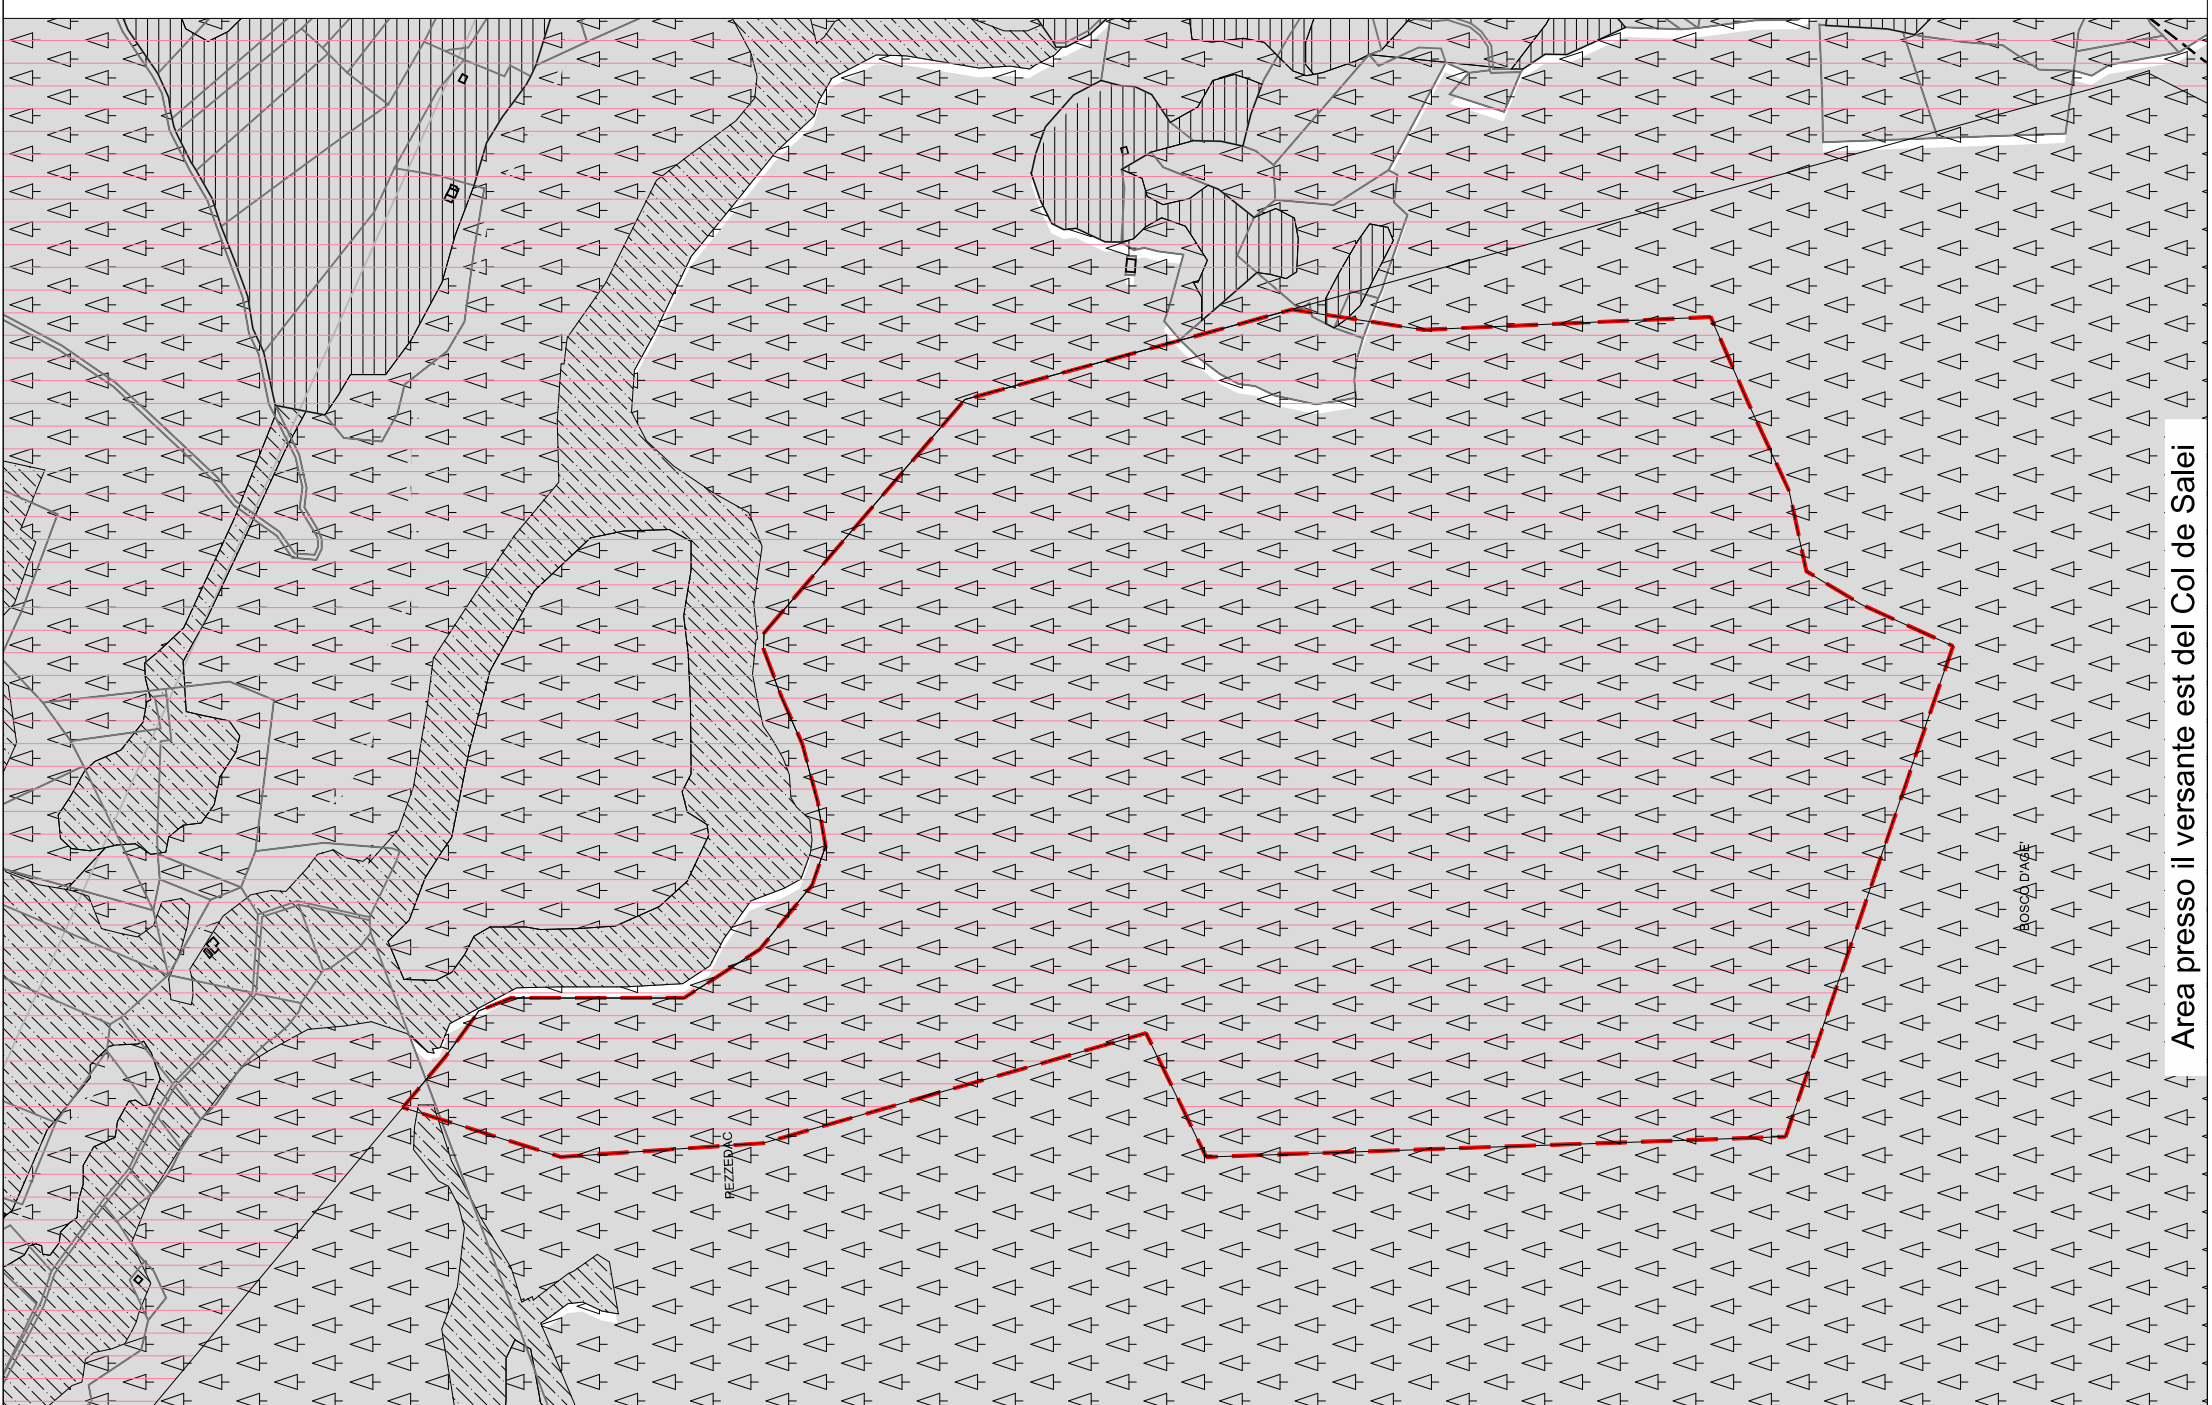

Area presso il versante est del Col de Salei

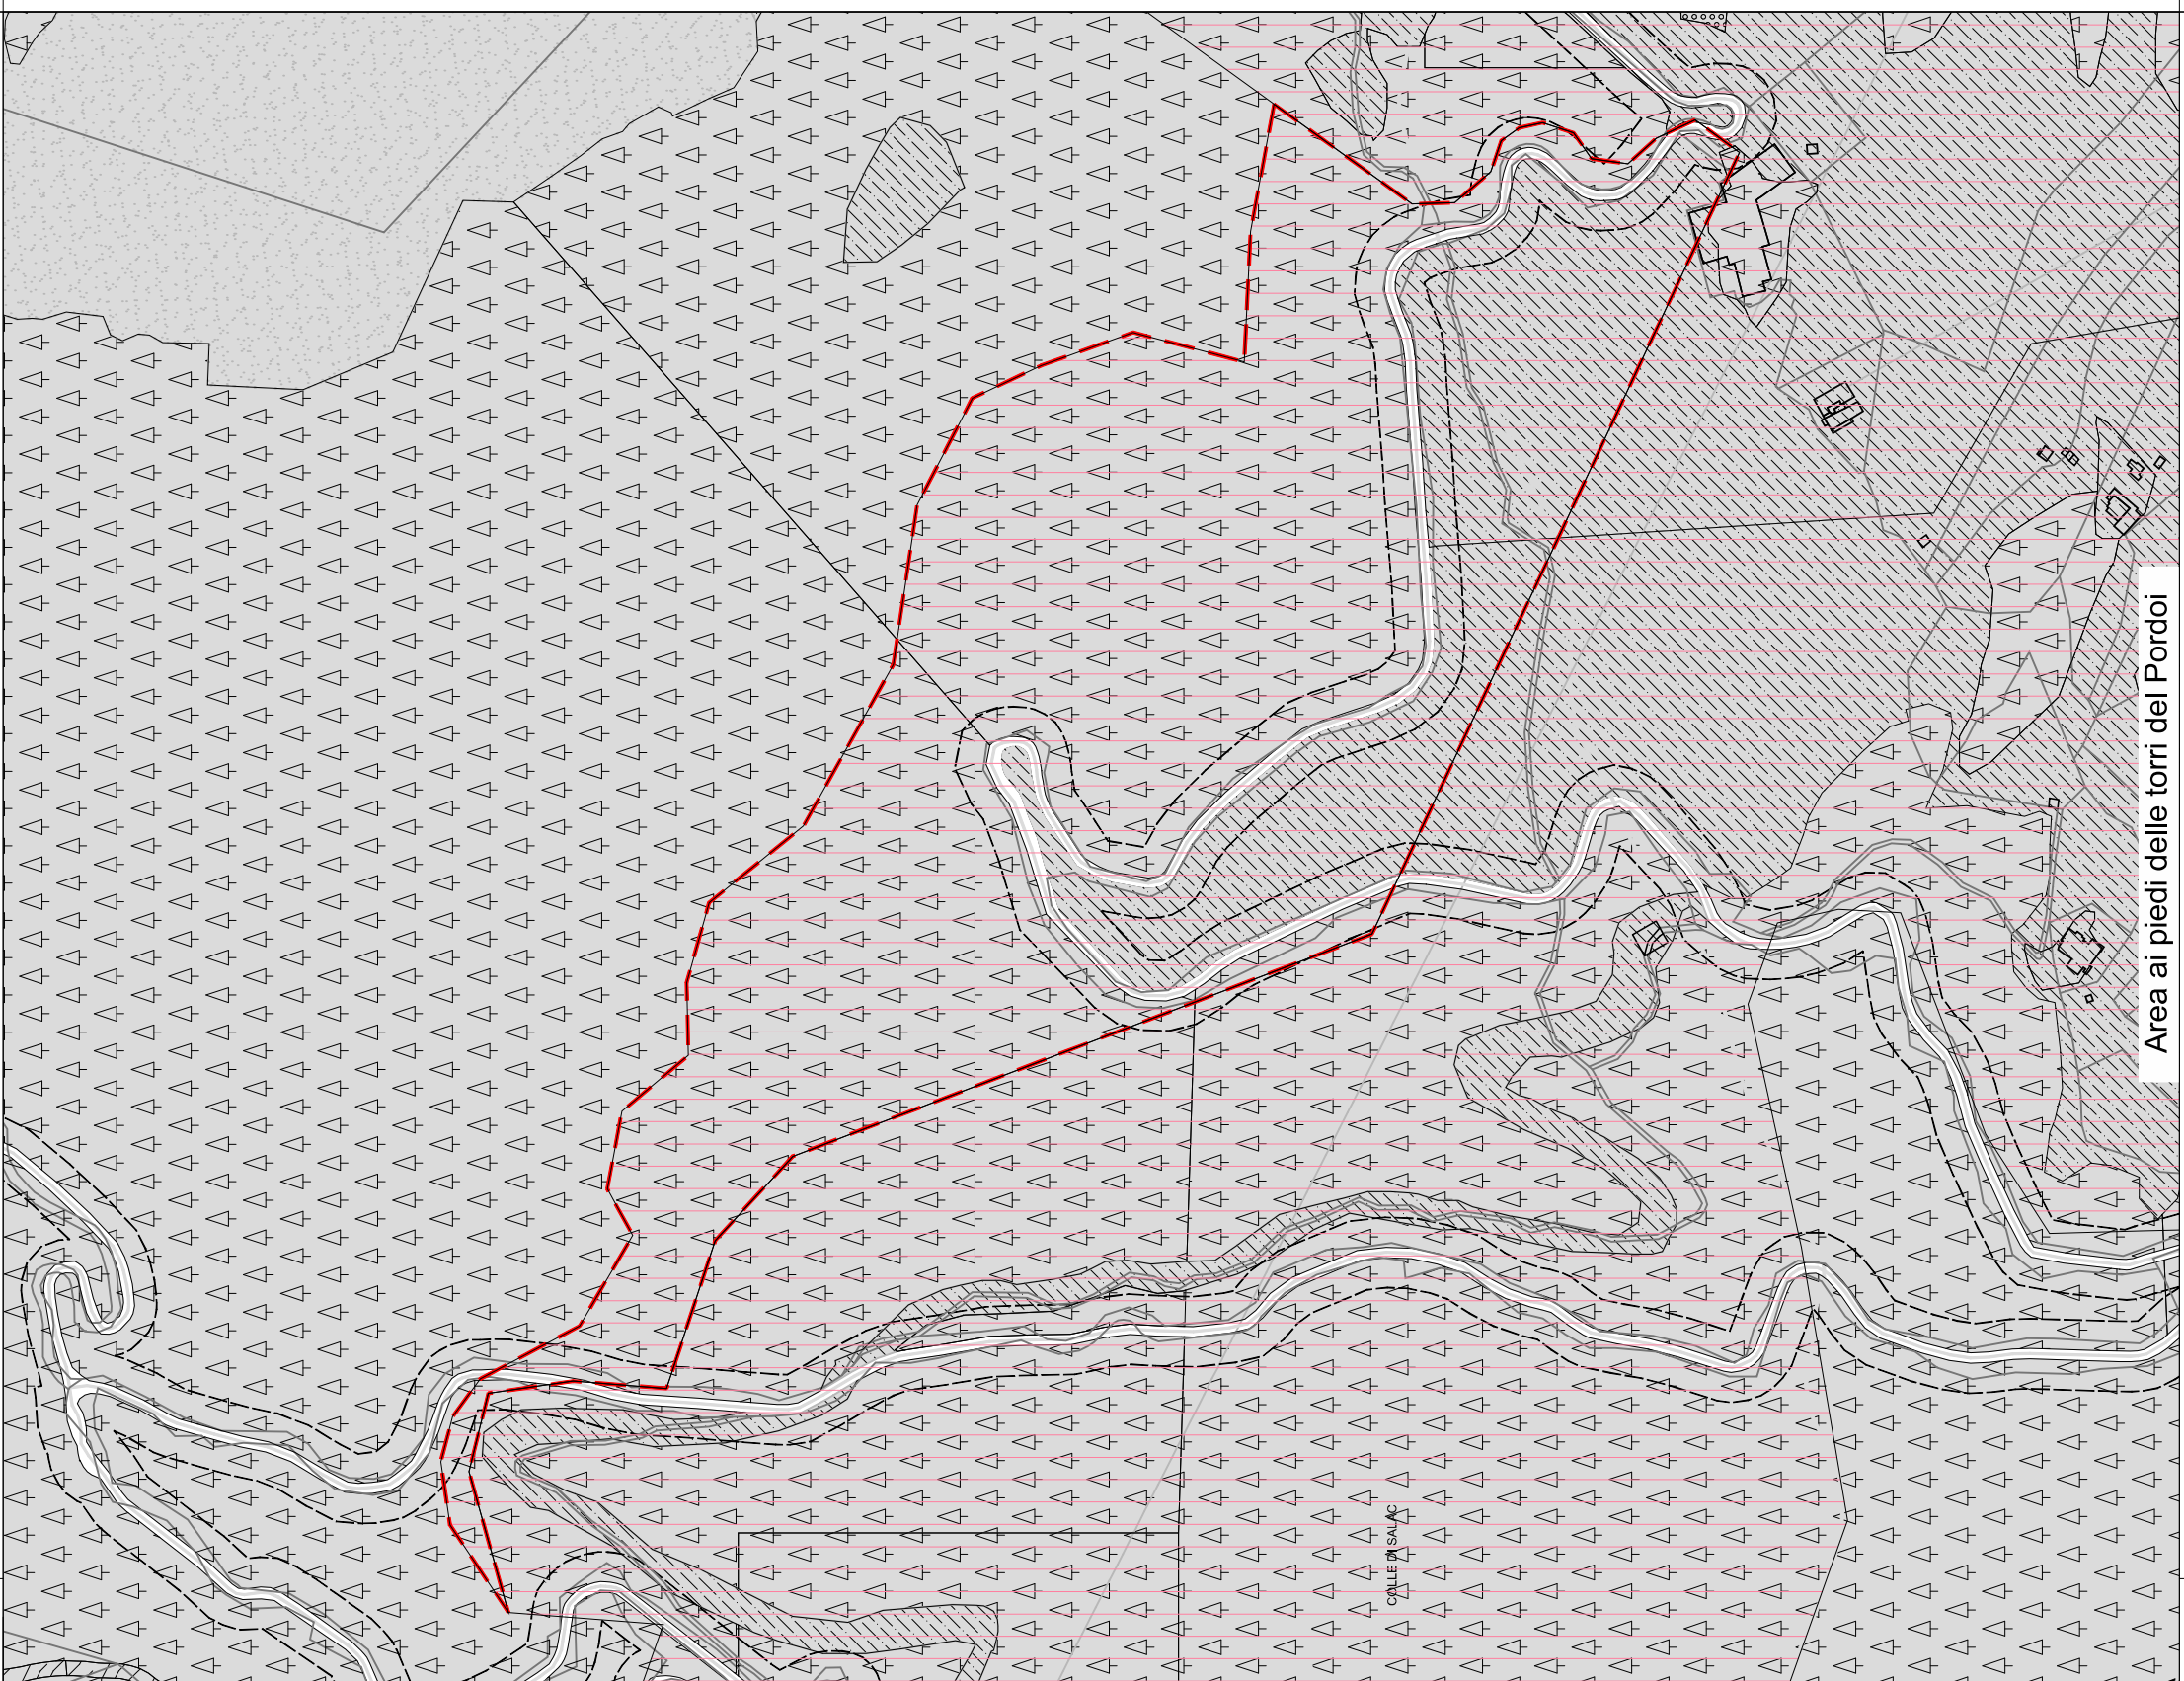

Area ai piedi delle torri del Pordoi

LEGENDA: SISTEMA INSEDIATIVO, PRODUTTIVO e INFRASTRUTTURALE

AREE DI ANTICO INSEDIAMENTO E DI INTERESSE AMBIENTALE E CULTURALE

- A - Inseguimenti storici - Titolo V capitolo 2 delle NTA
 - Vincolo indiretto manufatto e sito D.Lgs. 42/2004 - art. 45
 - Vincolo indiretto manufatto e sito D.Lgs. 42/2004 - art. 45
 - Singolo elemento storico culturale non vincolato - art. 81
 - Tutela dei manufatti edilizi storici - art. 43
- PIANI ATTUATIVI - PROGETTO NORMA**
- Piano di Lotizzazione - art. 10
 - Piano edilizio ab. agevolata - art. 10
 - Progetti convenzionali - art. 18
 - Zone di Progetto Norma - art. 11
- AREE AD USO PREVALENTEMENTE RESIDENZIALE O DESTINATE AI NUOVI INSEDIAMENTI**
- B - Aree residenziali di completamento - art. 47
 - C1 - Aree residenziali di nuova espansione riservate alla prima casa - art. 48
 - Verde privato - art. 49
 - Parccheggio privato - art. 50
 - Alleenamenti obbligatori - art. 19bis

AREE DESTINATE PREVALENTEMENTE AD ATTIVITA' ECONOMICA

- D2 - Area produttiva del settore secondario di livello locale - art. 51
- D3 - Area alberghiera tradizionale - art. 52
- D3 - Area Alberghiera - art. 52
- D4 - Attrezzatura turistica ricettiva - art. 53
- D5 - Aree commerciali - art. 54
- D6 - Aree di servizio - stazione carburante - art. 55
- D7 - Aree sciabili - art. 56
- D8 - Aree sciabili speciali - Campo Scuola Sci - art. 57
- D9 - Aree estrattive all'aperto - art. 58

AREE DESTINATE AD ATTIVITA' AGRO-SILVO-PASTORALI

- E1 - Area agricola di pregio del PUP - art. 60
- E2 - Area agricola del PUP - art. 61
- E3 - Area agricola pregiata di rilevanza locale - art. 62
- E4 - Area a bosco - art. 63
- E5 - Area a pascolo - art. 63
- E6 - Area ad elevata integrità - art. 64

AREE PER ATTREZZATURE E SERVIZI PUBBLICI DI LIVELLO LOCALE


- F2 - Aree per attrezzature di livello locale - art. 66
 - F3 - Verde pubblico - art. 67
 - F4 - Verde attrezzato - art. 68 (Parco dell'Aviso)
 - F5 - Parcheggi pubblici - art. 69
 - F6 - Campo da golf - art. 70
- AREE PER INFRASTRUTTURE E SERVIZI**
- F7 - Area cimiteriale - art. 71
 - F8 - Spazi a servizio della mobilità - art. 72
 - F9 - Spazio pubblico - art. 73
 - F10 - Spazio pubblico da riqualificare - art. 74
 - F11 - Infrastrutture tecnologiche e telecomunicazioni - art. 75

CATEG./TIPOLOGIA	ESISTENTE	POTENZIAMENTO	PROGETTO
III° CATEGORIA			
IV° CATEGORIA			
LOCALE			

- F12 - Viabilità principale esistente in galleria - art. 76
- F12 - Viabilità minore - art. 76
- Percorsi pedonali e ciclopedonali esistenti - art. 77
- Percorsi pedonali e ciclopedonali di progetto - art. 77
- Piste da fondo - art. 78
- Seggiovia esistente - art. 56
- Seggiovia di progetto - art. 56

AREE DI RISPETTO TUTELA E PROTEZIONE

- Beni ambientali del PUP - art. 80
- Sito di Interesse Comunitario (SIC) - art. 82
- Area di protezione fluviale - art. 83
- Ampli fluviali di interesse ecologico del FGUP
- Beni del Patrimonio Dolomitico - art. 84
- Area di difesa paesaggistica - art. 85
- Area e siti di interesse archeologico - art. 88
- Fascia di rispetto cimiteriale - art. 89
- Fascia di rispetto stradale - art. 90

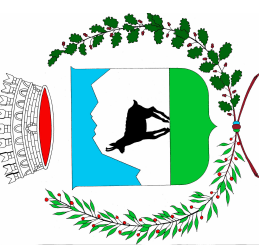

COMUNE DI CANAZEI

Provincia Autonoma di Trento

PIANO REGOLATORE GENERALE

Tavola di Piano

RA.01


scala 1:5.000

VARIANTE 2017

art.39 Legge provinciale n.15/2015

SISTEMA INSEDIATIVO e INFRASTRUTTURALE

BELVEDERE-COL RODELLA

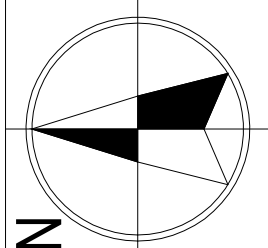

Progetto redatto da :
Studio Associato PROGETTO AMBIENTE
Pia. S. Vito 10 - 38100 Trento
Tel. 0461.262819
www.progettoproambiente.it


APPROVAZIONE P.A.T.

PRIMA ADOZIONE :
Delibera Commissario ad Acta n. ___ di data ___ di data ___

PUBBLICAZIONE B.U.R. :

ADOZIONE DEFINITIVA :
Delibera Commissario ad Acta n. ___ di data ___ di data ___

QUADRO D'UNIONE

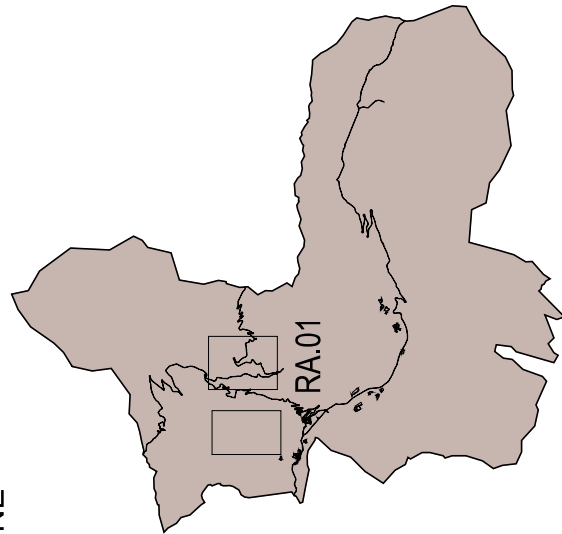

ing. **Matteo Giuliani**
C.so Buonarroti n. 43 / 2
38122 TRENTO (TN)
tel. 0461.262819
fax. 178.6069391
e-mail: matteo.giuliani@progettoproambiente.it

ORDINE DEGLI INGEGNERI DELLA PROV. DI TRENTO
dott. ing. **MATTEO GIULIANI**
Ing. civile e ambientale,
industriale e dell'informazione
iscriz. Albo N°2459 - Sez. A. degli Ingegneri

ELABORATO DI RAFFRONTO

LEGENDA: INDICAZIONI GENERALI

- Perimetro confine comunale
- Perimetro confine provinciale
- Quota maggiore di 1.600 m s.l.m.
- Base catastale
- Edificio esistente
- Carta tecnica provinciale (ambiti esterni ai confini amministrativi)
- Fiumi - Torrenti - art. 86
- Laghi - art. 86
- Ghiacciai - art. 86
- Varianti cartografiche principali