
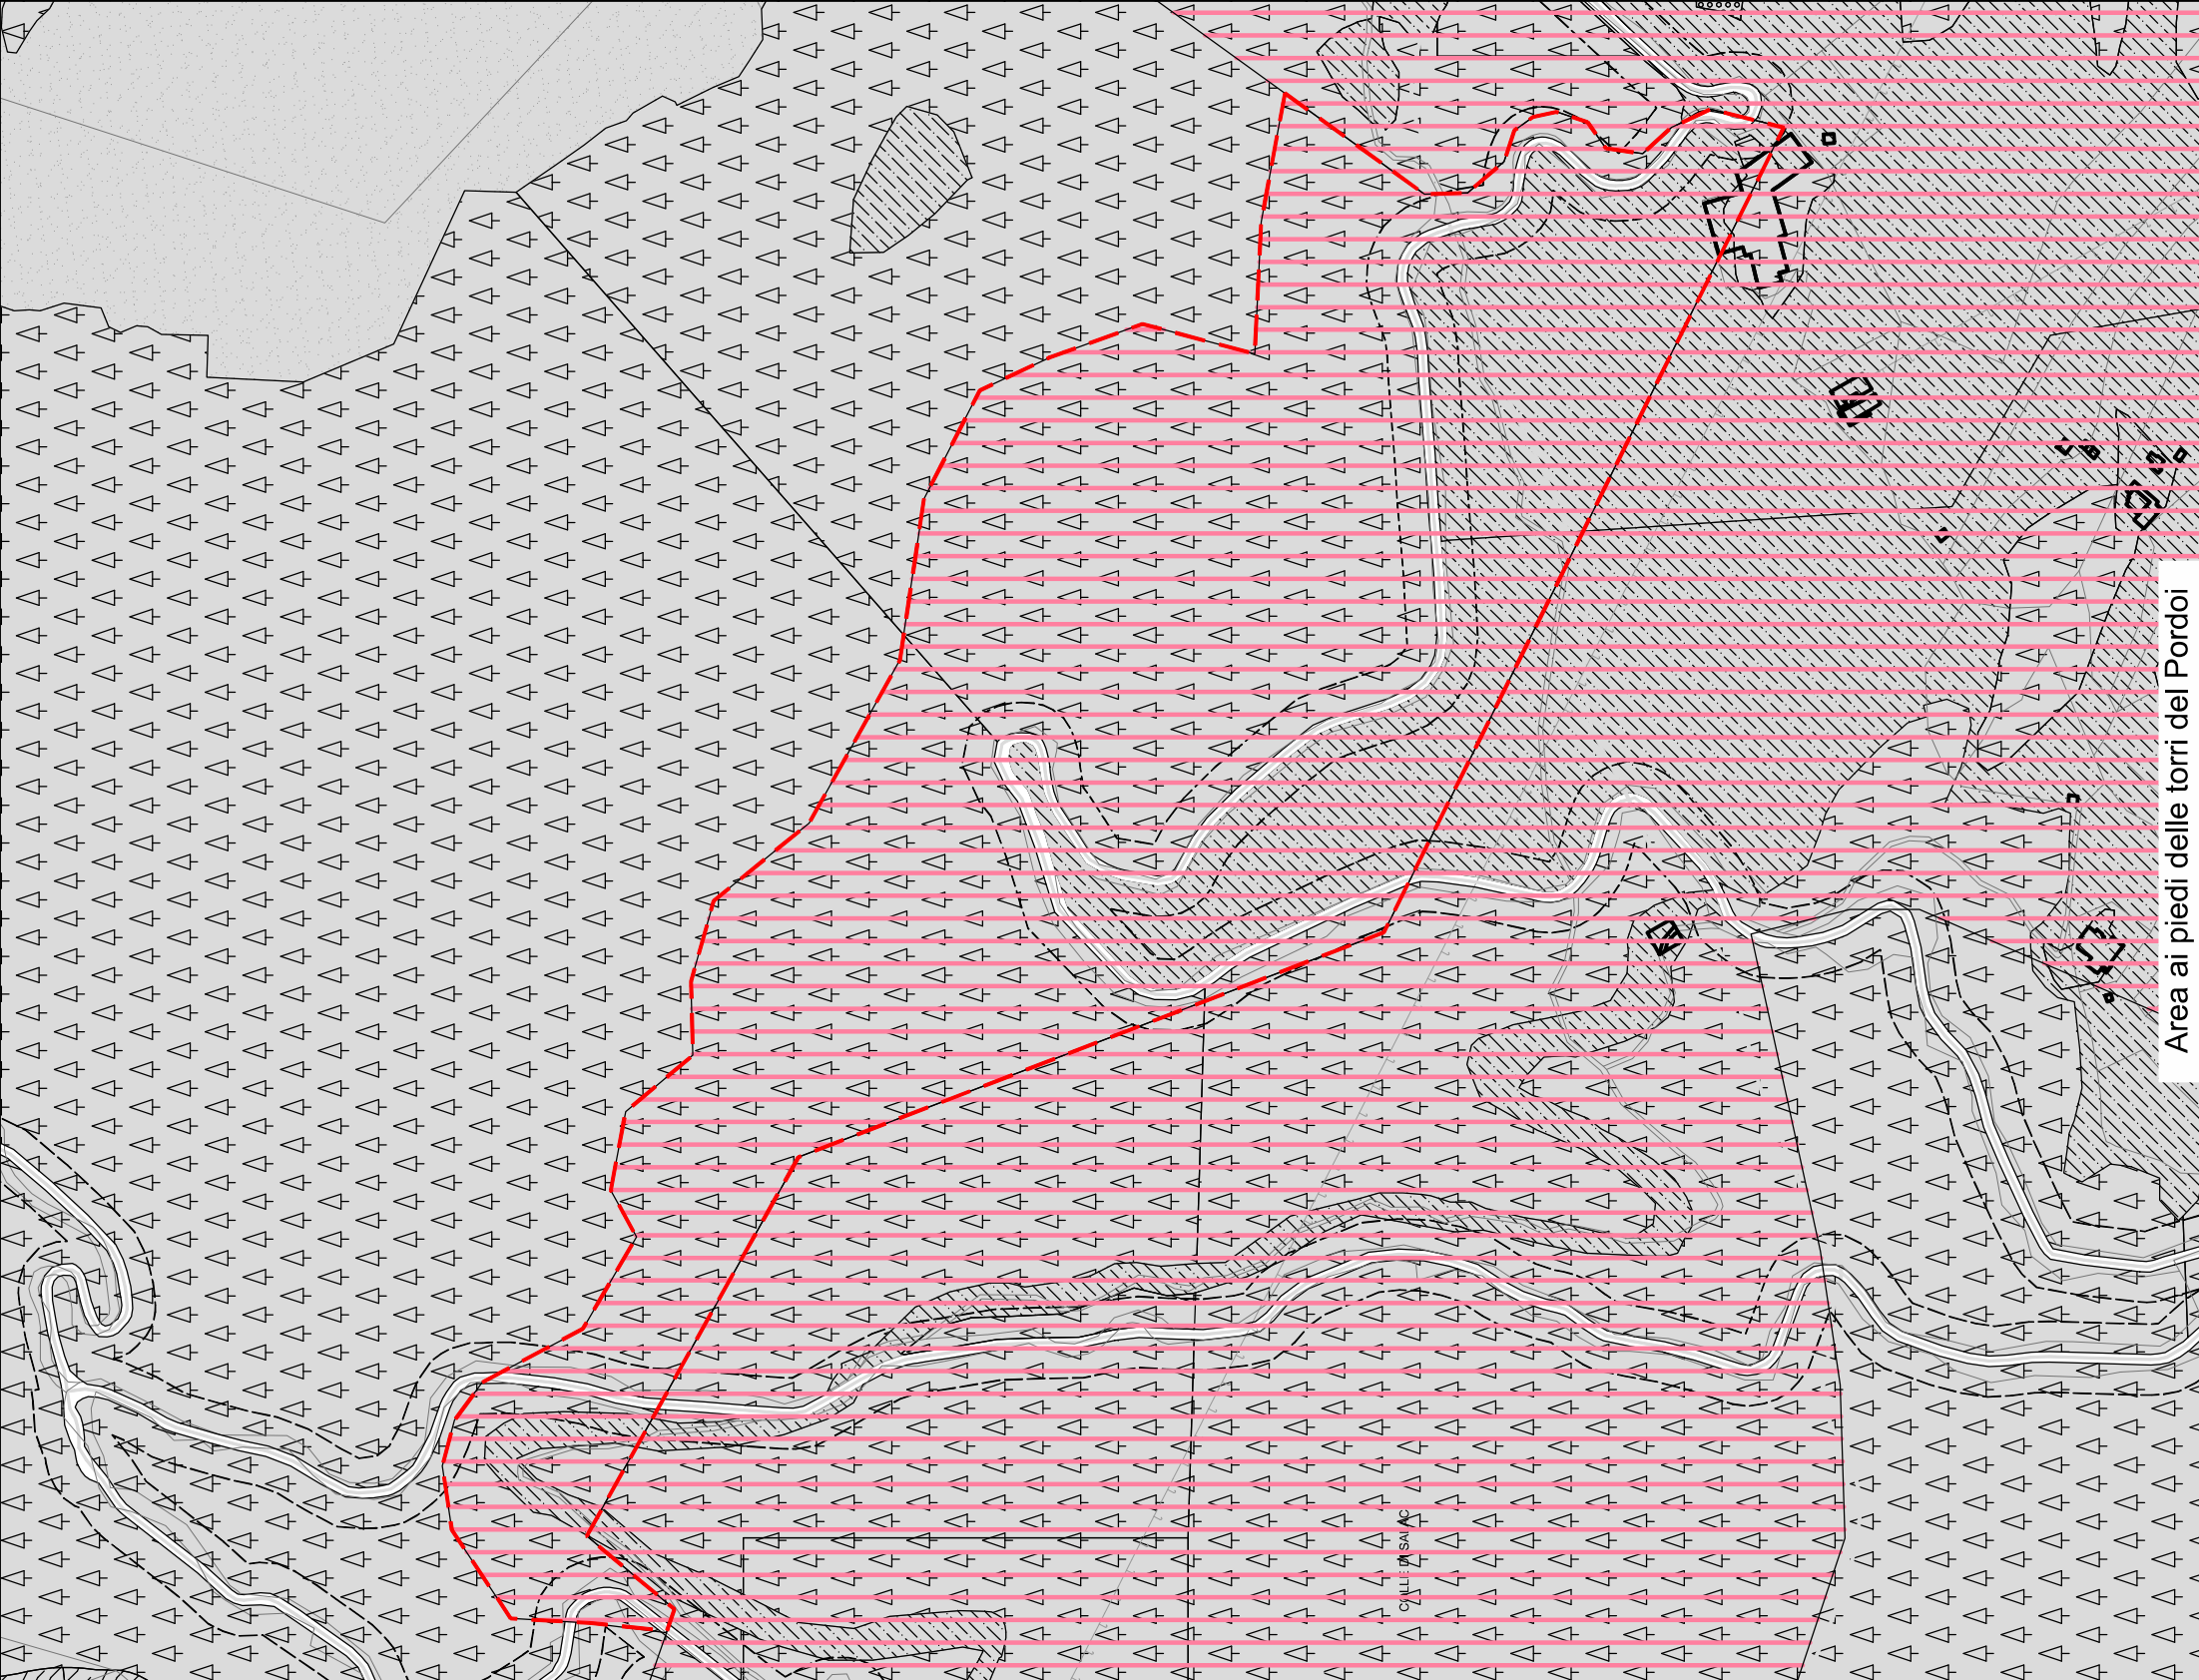


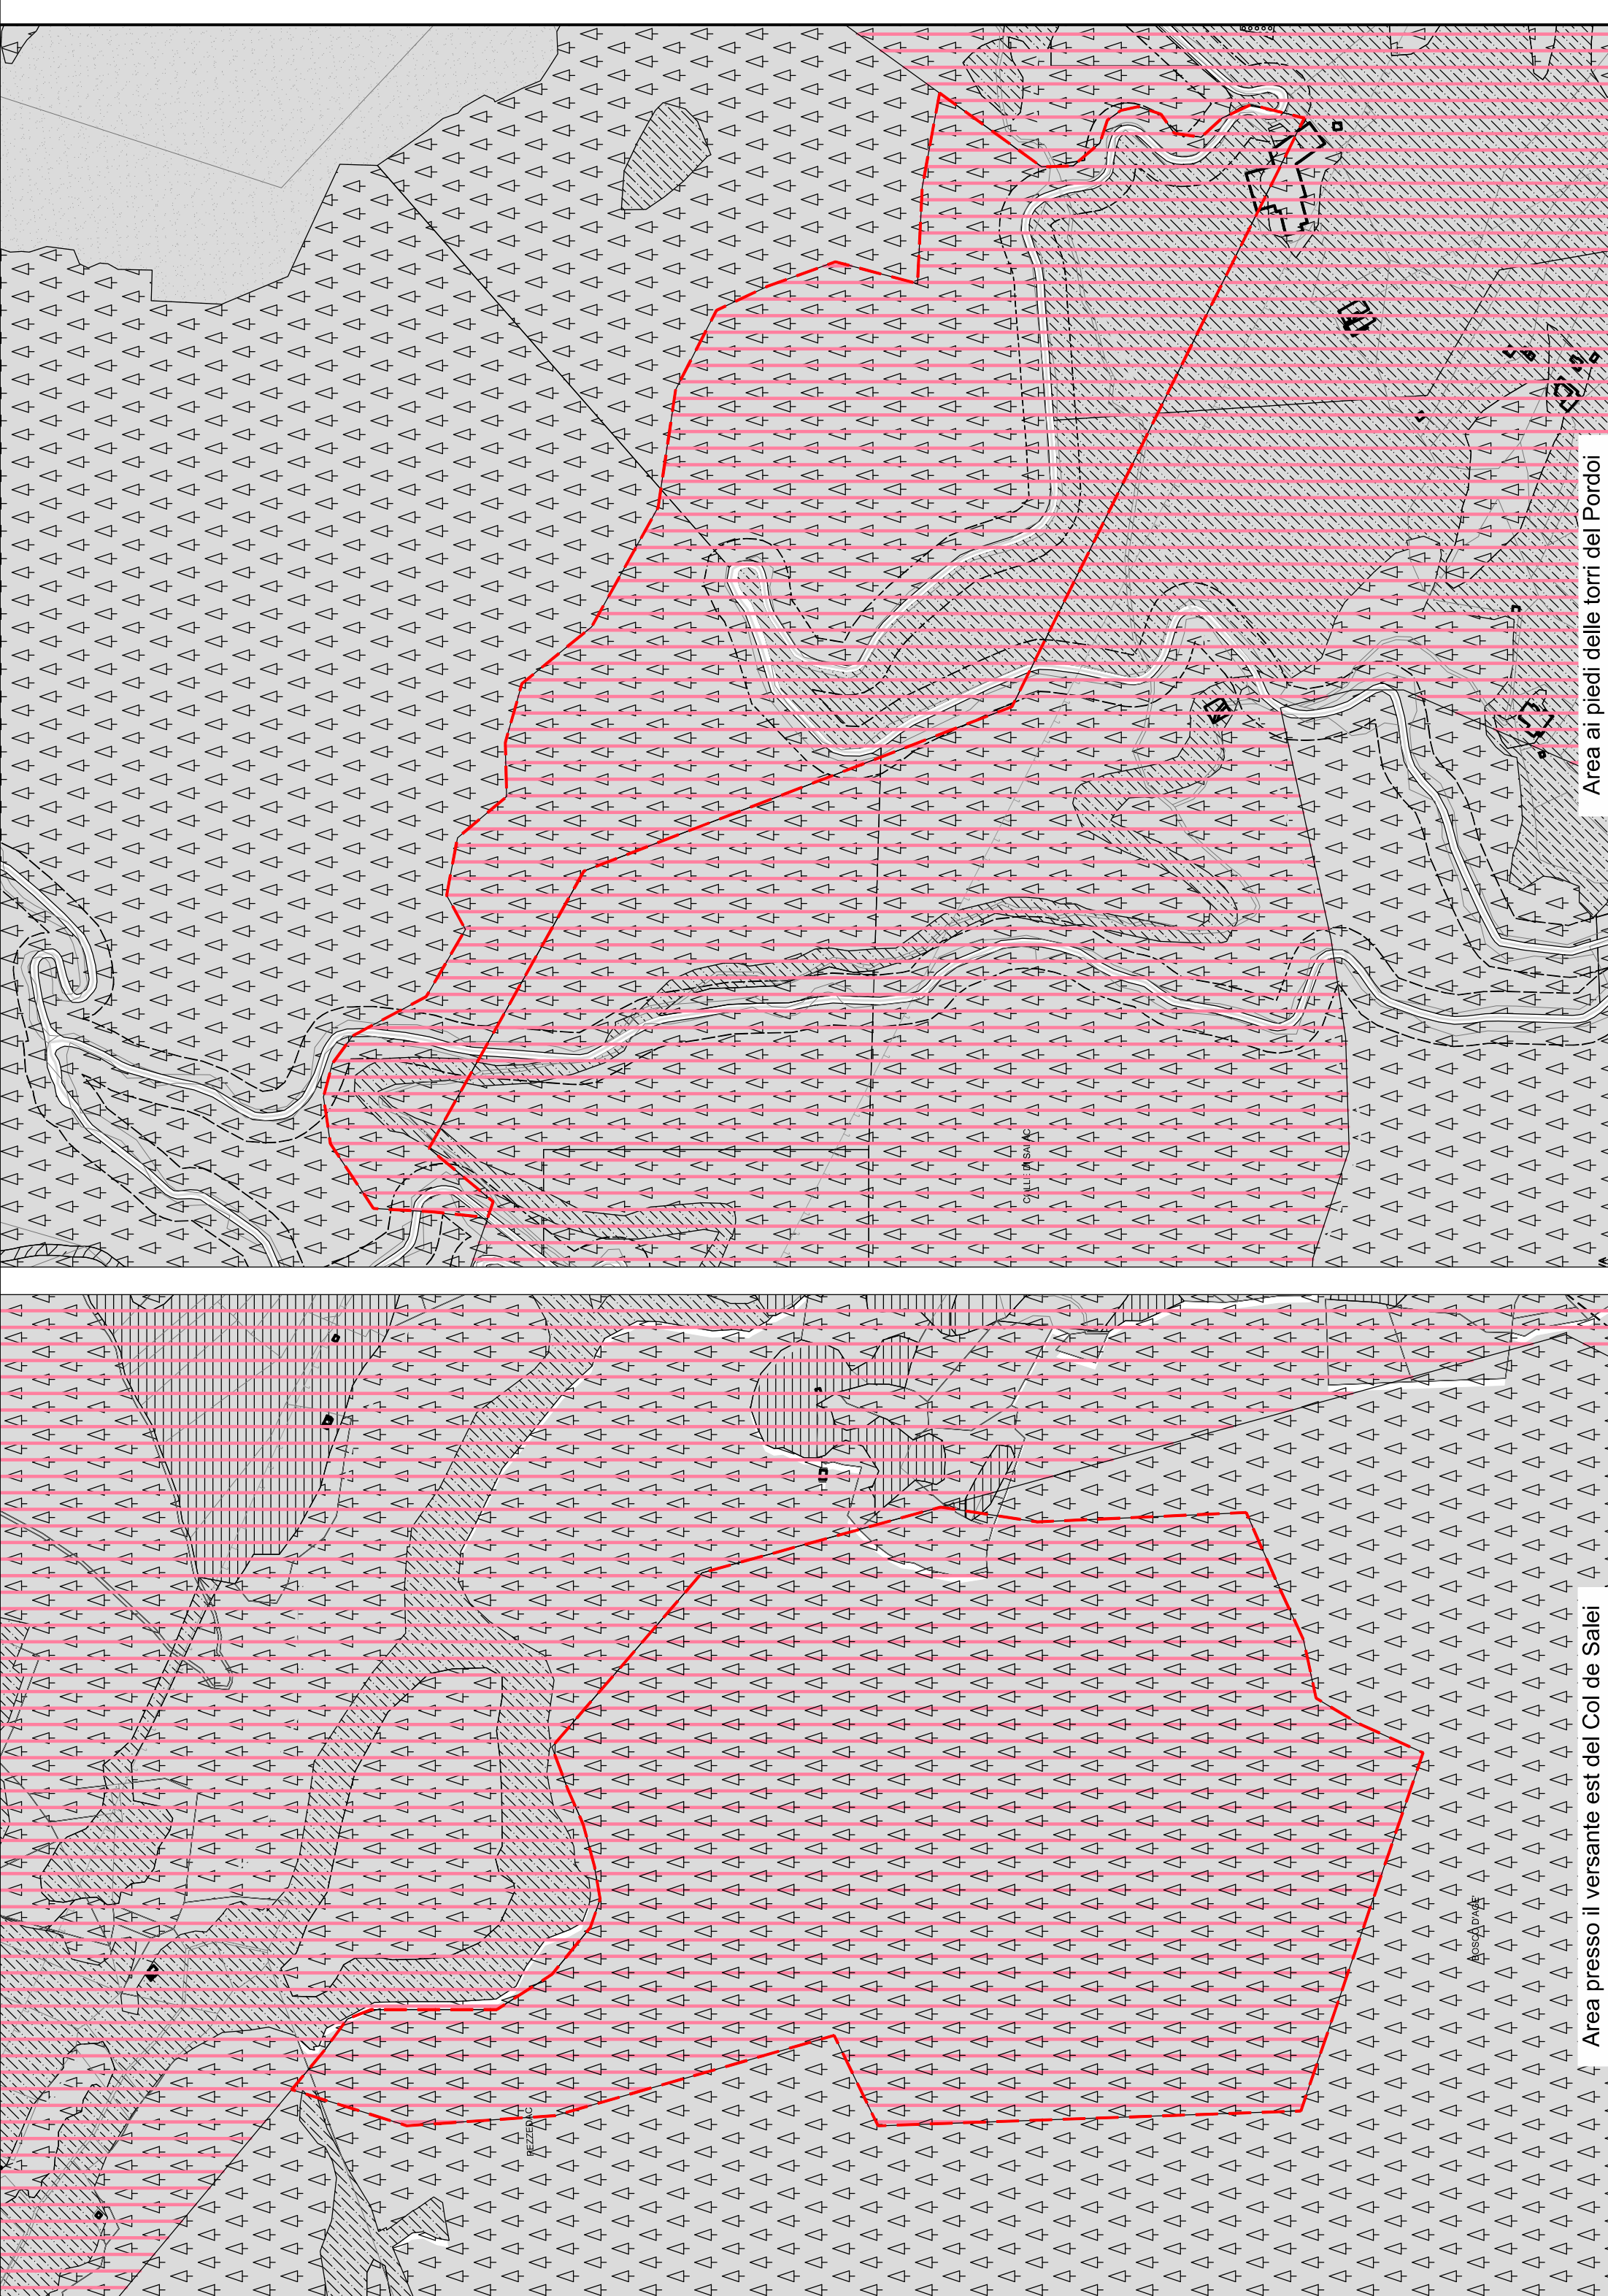

LEGENDA: SISTEMA INSEDIATIVO, PRODUTTIVO e INFRASTRUTTURALE

AREE DI ANTICO INSEDIAMENTO E DI INTERESSE AMBIENTALE E CULTURALE

- A - Insempiamenti storici - Titolo V capitolo 2 delle NTA
 - - Vincolo diretto manufatto e sito DLgs. 42/2004 - art.45
 - - Vincolo indiretto manufatto e sito DLgs. 42/2004 - art.45
 - - Singolo elemento storico culturale non vincolato - art.81
 - Tutela dei manufatti edilizi storici - art.43
- PIANI ATTUATIVI - PROGETTO NORMA
- Piano di Lotizzazione - art.10
 - Piano edilizia ab. agevolata - art.10
 - Progetti convenzionati - art.18
 - Zone di Progetto Norma - art.11
 - Piano attuativo ai fini generali - art.10
 - Piano attuativo a fini speciali - art.10
 - Specifico riferimento normativo
 - Zone con specifico riferimento normativo

AREE AD USO PREVALENTEMENTE RESIDENZIALE O DESTINATE AI NUOVI INSEDIAMENTI

- B - Aree residenziali di completamento - art.47
- C1 - Aree residenziali di nuova espansione riservate alla prima casa - art.48
- Verde privato - art.49
- Parcheggio privato - art.50
- Allineamenti obbligatori - art.19bis

AREE DESTINATE PREVALENTEMENTE AD ATTIVITA' ECONOMICA

- D2 - Area produttiva del settore secondario di livello locale - art.51
- D3 - Area alberghiera tradizionali - art.52
- D3 - Area Alberghiera - art.52
- D4 - Attrezzatura turistico ricettiva - art.53
- D5 - Aree commerciali - art.54
- D6 - Aree di servizio - stazione carburante - art.55
- D7 - Aree sciabili - art.56
- D8 - Aree sciabili speciali - Campo Scuola Sci - art.57
- D9 - Aree estrattive all'aperto - art.58

AREE DESTINATE AD ATTIVITA' AGRO-SILVO-PASTORALI

- E1 - Area agricola di pregio del PUP - art.60
- E2 - Area agricola del PUP - art.61
- E3 - Area agricola pregiata di rilevanza locale - art.62
- E4 - Area a bosco - art.63
- E5 - Area a pascolo - art.63
- E6 - Area ad elevata integrità - art.64

AREE PER ATTREZZATURE E SERVIZI PUBBLICI DI LIVELLO LOCALE

- F2 - Aree per attrezzature di livello locale - art.66
- F3 - Verde pubblico - art.67
- F4 - Verde attrezzato - art.68
- F5 - Parcheggi pubblici - art.69
- F6 - Campo da golf - art.70
- F7 - Area cimiteriale - art.71
- F8 - Spazi a servizio della mobilità - art.72
- F9 - Spazio pubblico - art.73
- F10 - Spazio pubblico da riqualificare - art.74
- F11 - Infrastrutture tecnologiche e telecomunicazioni - art.75

F12 - Zone destinate alla viabilità - art.76

CATEGORIA	ESISTENTE	POTENZIAMENTO	PROGETTO
III° CATEGORIA			
IV° CATEGORIA			
LOCALE			

- F12 - Viabilità principale esistente in galleria - art.76
- F12 - Viabilità minore - art.76
- Percorsi pedonali e ciclopedonali esistenti - art.77
- Percorsi pedonali e ciclopedonali di progetto - art.77
- Piste da fondo - art.78
- Seggiovia esistente - art.56
- Seggiovia di progetto - art.56

AREE DI RISPETTO TUTELA E PROTEZIONE

- Beni ambientali del PUP - art.80
- Sito di Interesse Comunitario (SIC) - art.82
- Area di protezione fluviale - art.83
- Beni del Patrimonio Dolomítico - art.84
- Area di difesa paesaggistica - art.85
- Area e siti di interesse archeologico - art.88
- Fascia di rispetto cimiteriale - art.89
- Fascia di rispetto stradale - art.90

COMUNE DI CANAZEI

Provincia Autonoma di Trento

PIANO REGOLATORE GENERALE

VARIANTE 2017

art.39 Legge provinciale n.15/2015

SISTEMA INSEDIATIVO e INFRASTRUTTURALE

Tavola di Piano

RA.01

scala 1:5.000

Progetto redatto da :

Studio Associato PROGETTO AMBIENTE

PRIMA ADOZIONE : APPROVAZIONE P.A.T. Delibera G.P. n. ___ di data ____

ADOZIONE DEFINITIVA : PUBBLICAZIONE B.U.R. : Delibera Commissario ad Acta n. ___ di data ____

QUADRO D'UNIONE

ing. Matteo Giuliani

C. so Buonarroti n. 43 / 2

38122 TRENTO (TN)

tel. 0461.262819

fax. 178.6069391

e-mail: matteo.giuliani@progettobambiente.it

ORDINE DEGLI INGEGNERI DELLA PROV. DI TRENTO

dott. ing. MATTEO GIULIANI

ing. civile e ambientale, industriale e dell'informazione

iscriz. Albo N°2459 - Sez. A degli Ingegneri

ELABORATO DI RAFFRONTO

LEGENDA: INDICAZIONI GENERALI

- Perimetro confine comunale
- Perimetro confine provinciale
- Quota maggiore di 1.600 m s.l.m.
- Base catastale
- Edificato esistente
- Carta tecnica provinciale (ambiti esterni ai confini amministrativi)
- Fiumi - Torrenti - art.86
- Laghi - art.86
- Ghiacciai - art.86
- Varianti cartografiche principali