



COSTITUZIONE DI NUOVA SERVITU' DI PASSO A PIEDI E CON MEZZI
MECCANICI A FAVORE DELLA P.ED. 785 E A CARICO DI MQ 57
DELLA P.F. 684/1 E MQ 1 DELLA P.F. 684/2

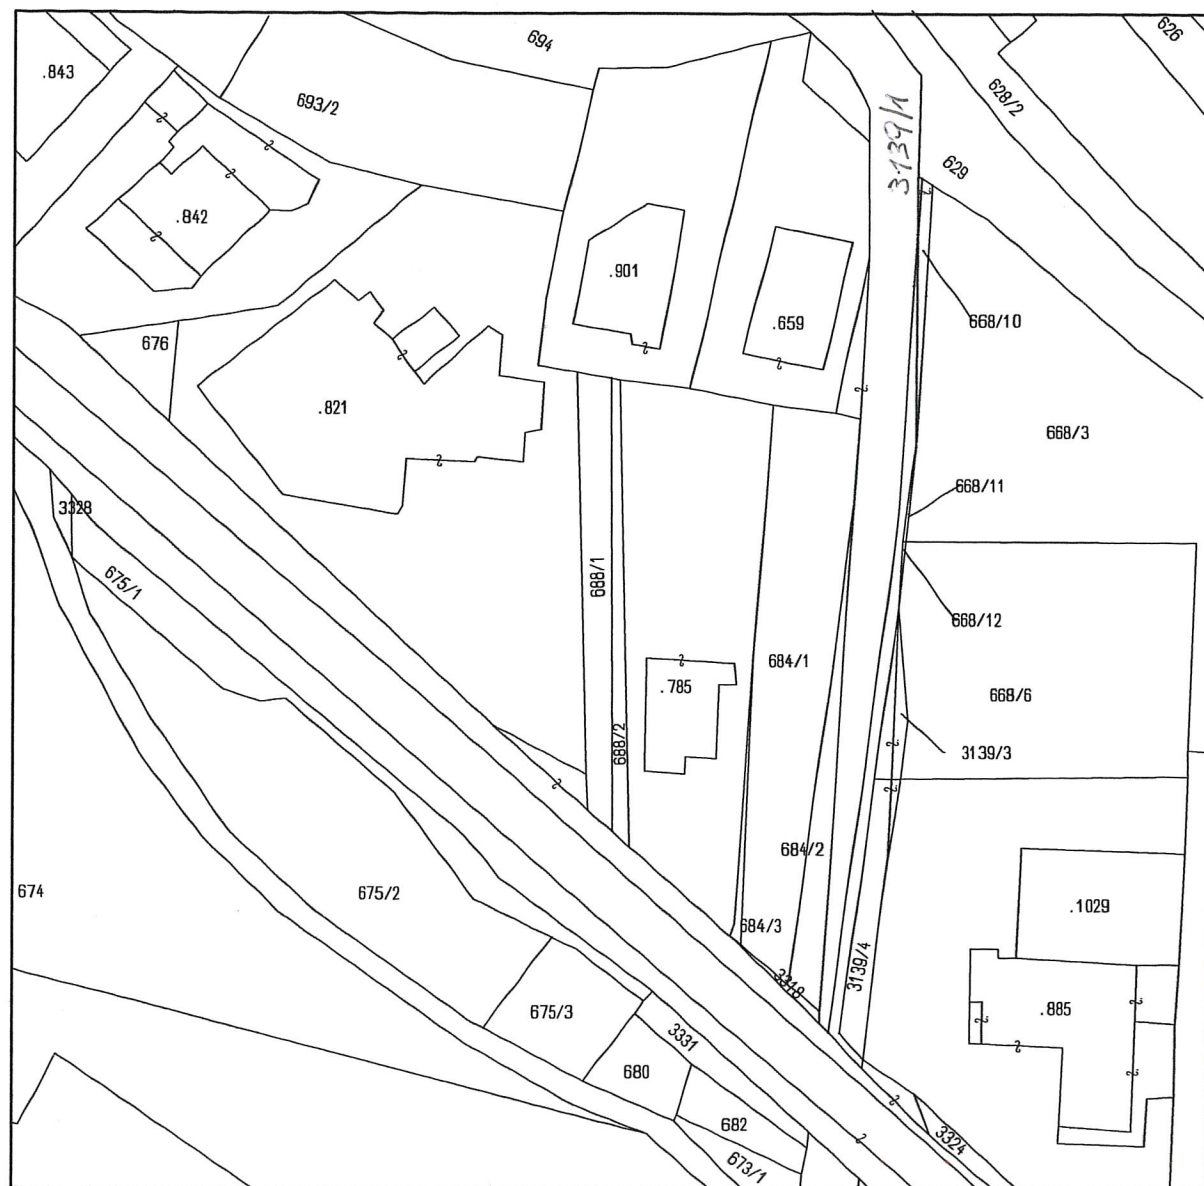

ESTRATTO MAPPA 1:1000
CONFORME AL FRAZIONAMENTO N° 359/2010



PLANIMETRIA 1:500

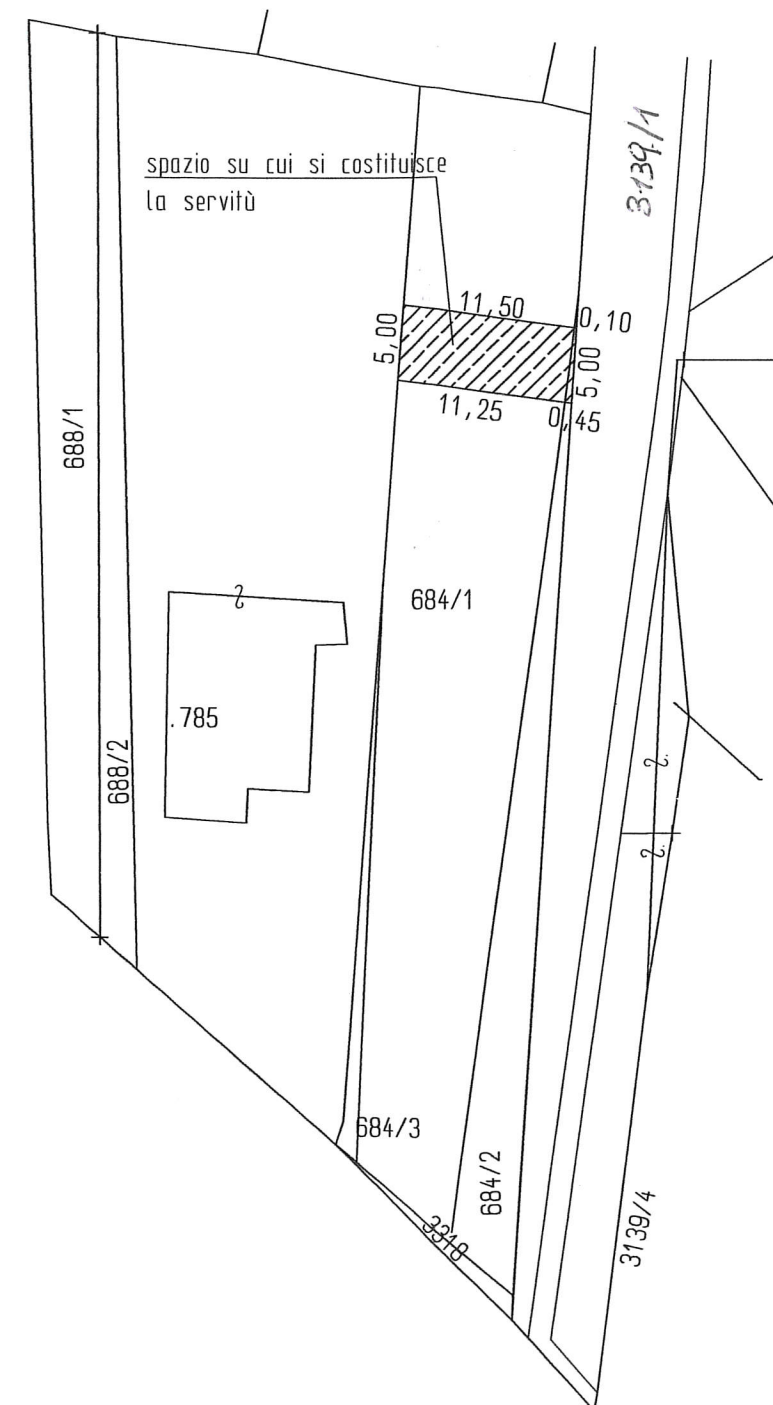

Redatto da:
geom. Marchetti Luigi

Canazei, 13 febbraio 2012

IL RESPONSABILE UFFICIO TECNICO "2"

geord Luigi Marchetti

responsabile ufficio telematico 72
geom. Luigi Marchetti

