





ESTRATTO MAPPA CATASTALE
scala 1:1000

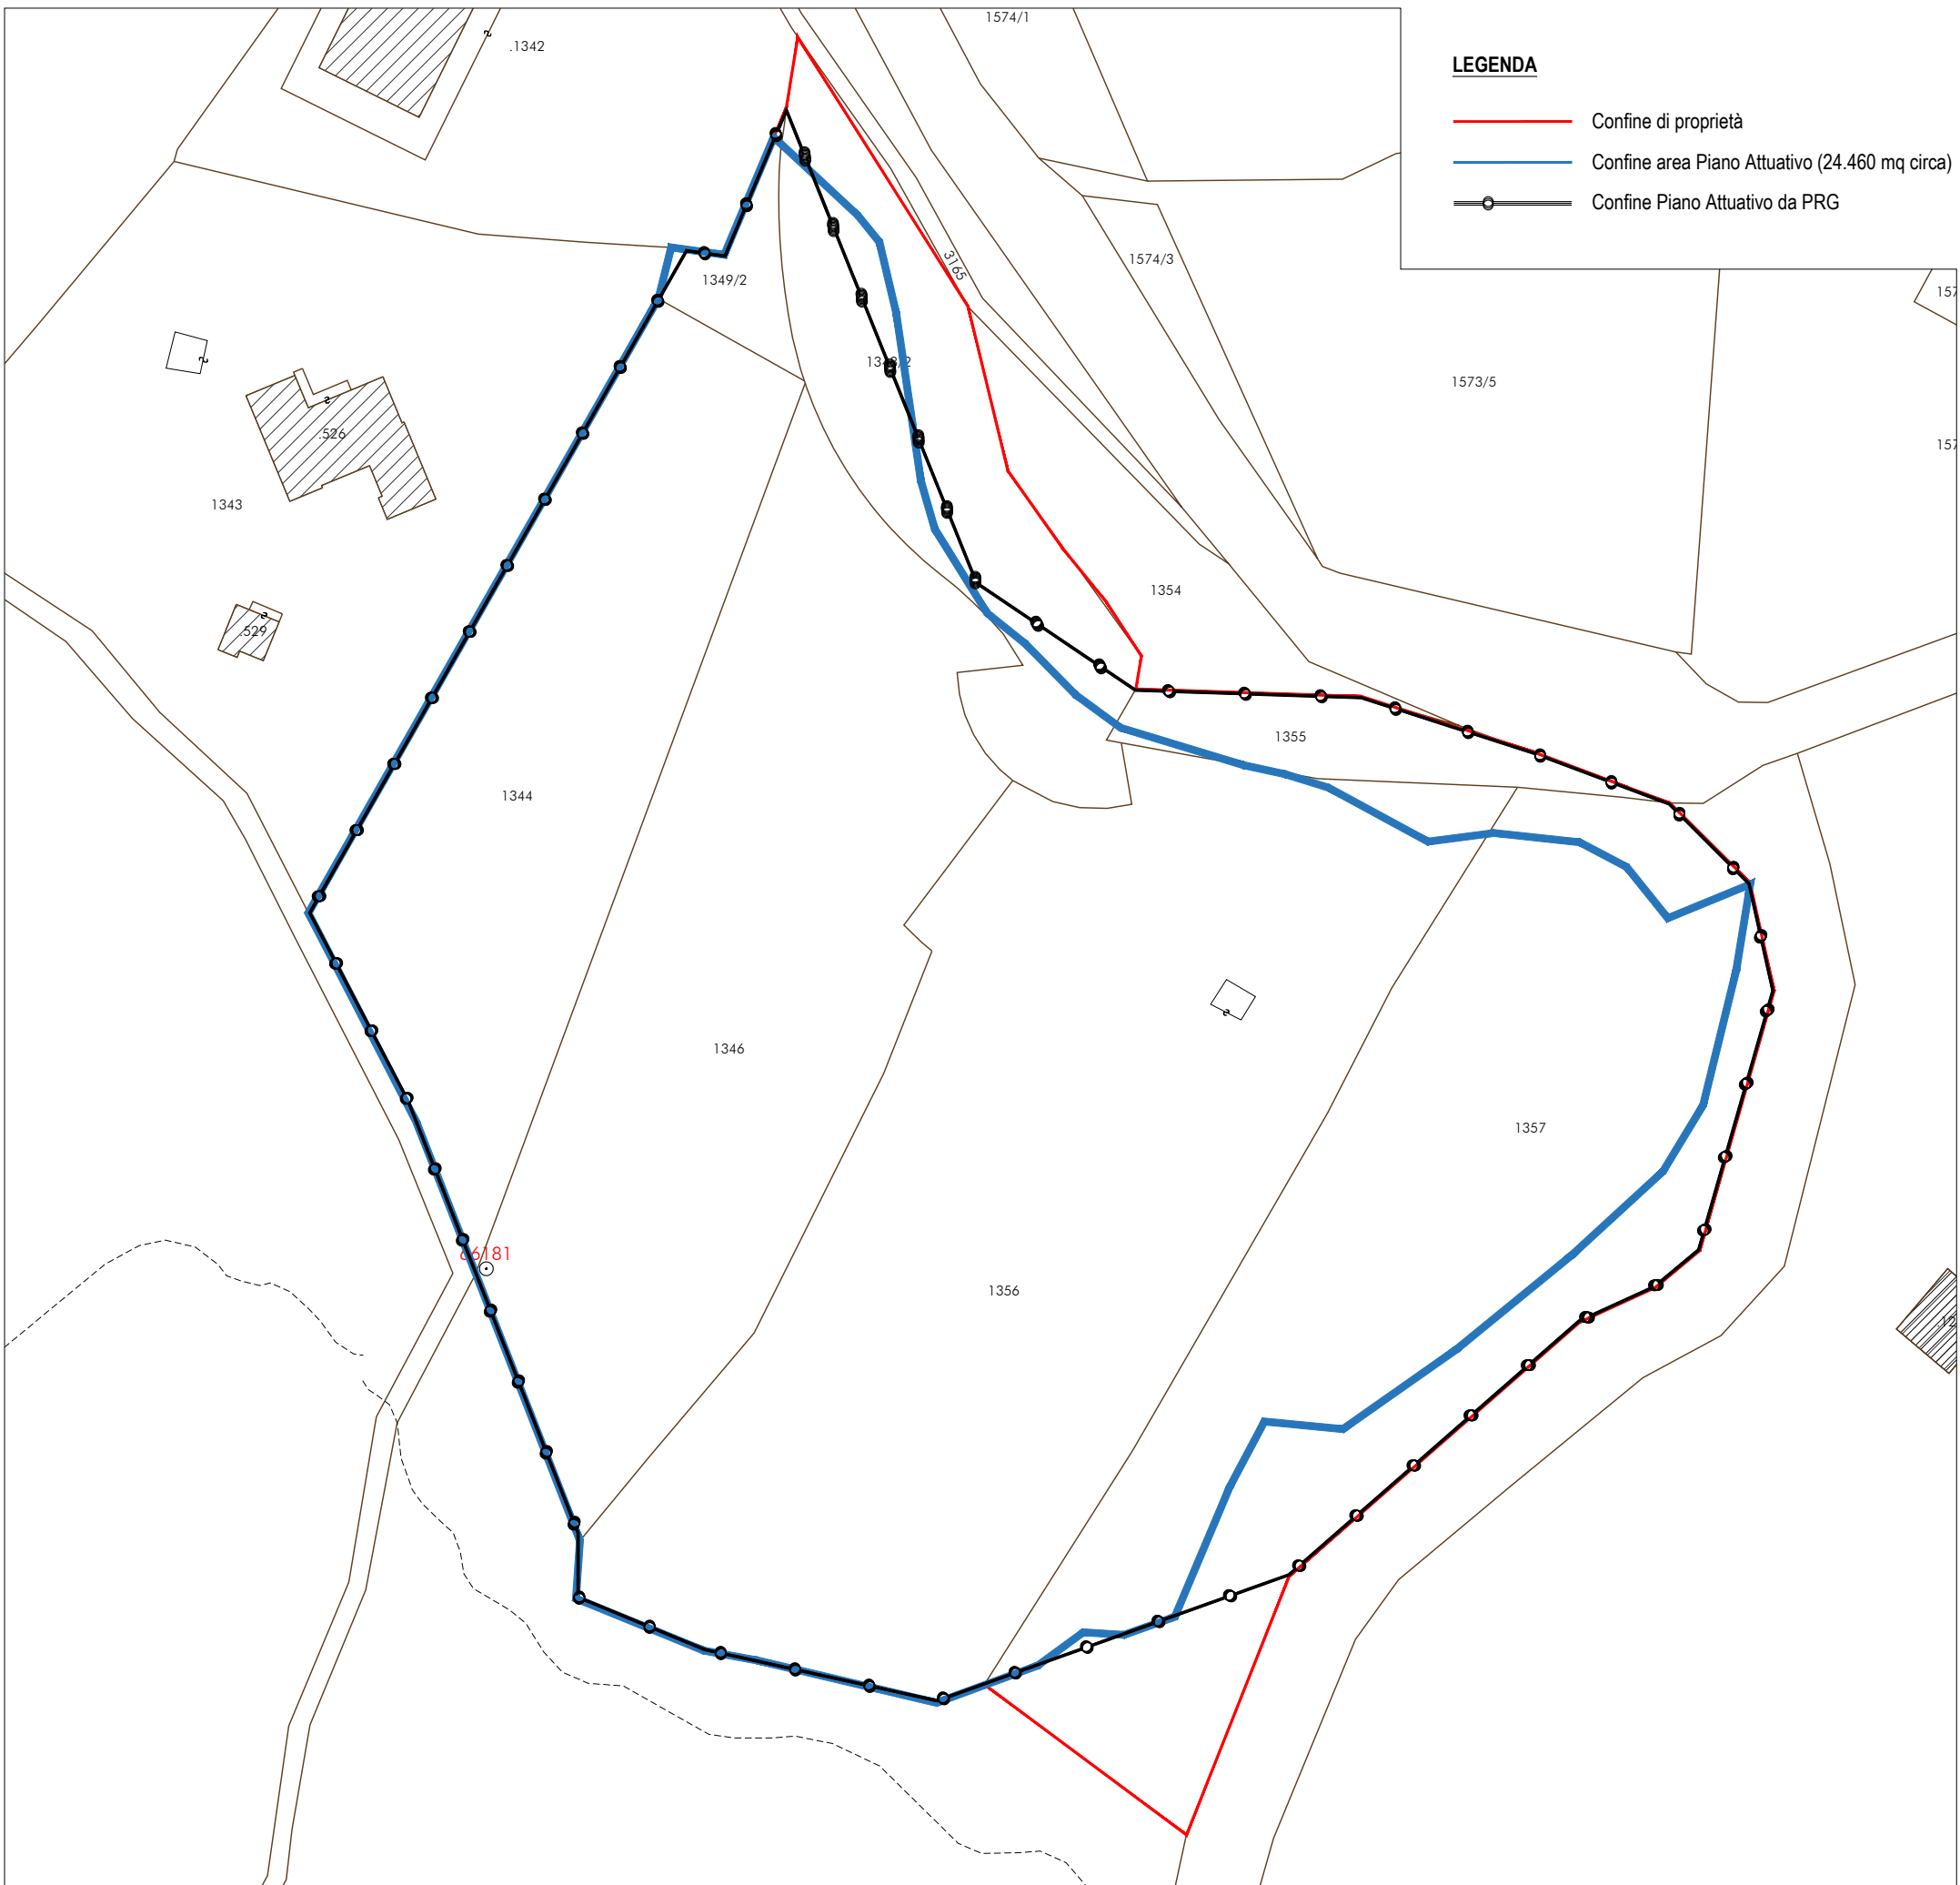

ESTRATTO PRG
scala 1:1000

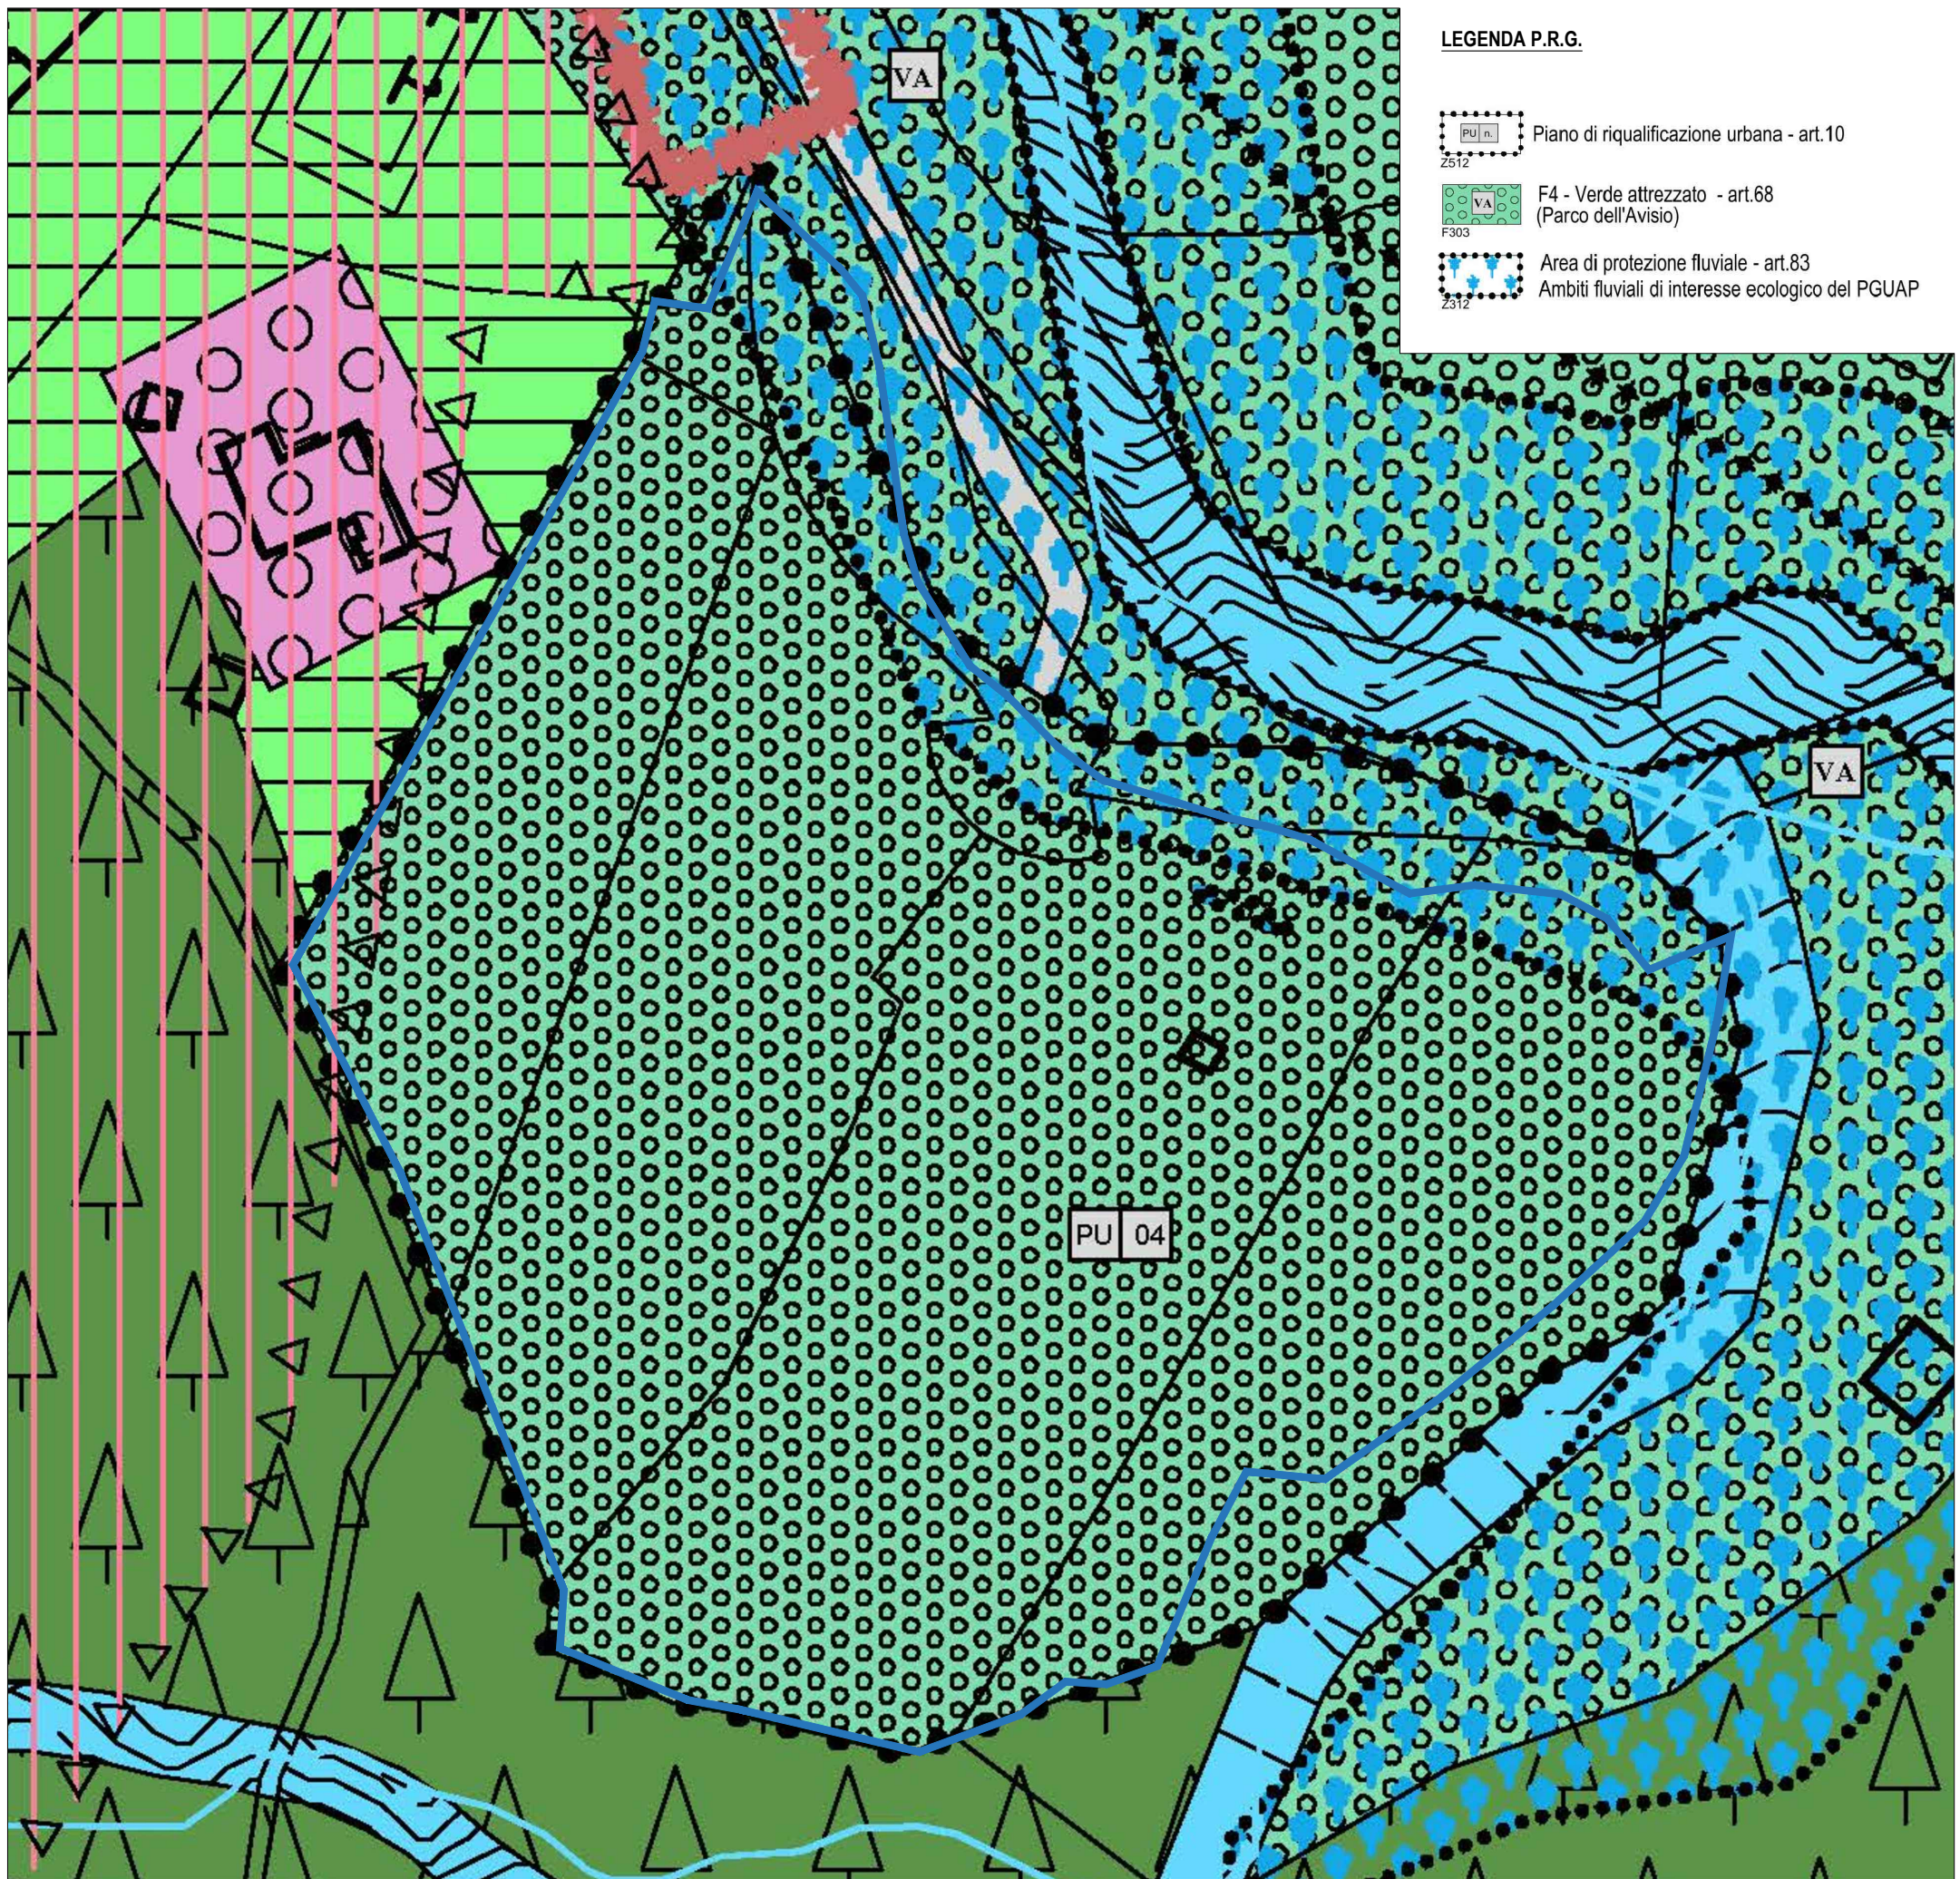

ESTRATTO ORTOFOTO
scala 1:1000

COMUNE DI CANAZEI - PROVINCIA DI TRENTO

**PIANO DI RIQUALIFICAZIONE URBANA 04
"PU04" -
REALIZZAZIONE DEL NUOVO CAMPEGGIO IN
LOCALITÀ ALBA DI CANAZEI**

CONTENUTO TAVOLA N°
INQUADRAMENTO E PLANIMETRIA
STATO ATTUALE e PROGETTO

COMMITTENTE
RECA3 S.r.l.
Flero (BS)

PROGETTISTI
ING. PAOLO RIZZI - ING. THOMAS AMPLATZ - P.I. FEDERICO CHIOCCETTI - ARCH. MARKUS DAPRÀ

LARSECH
engineering
SOCIETÀ D'INGEGNERIA - VIGO DI FASSA

Strada de Pila n.14 38036 S. Jan (tn)
codice fiscale e partita iva 01964840225
tel. 0462 763100 - fax. 0462 763791
mail: studio@larsech.com
pec: studio@pec.larsech.com
Via G. Marconi n.1 38033 Cavalese (tn)

ORDINE DEGLI INGEGNERI
DELLA PROV. DI TRENTO
Dott. Architetto
MARKUS DAPRÀ
1268 sez. A - ARCHITETTURA

ORDINE DEGLI INGEGNERI
DELLA PROV. DI TRENTO
dott. ing. THOMAS AMPLATZ
ISCRIZIONE ALBO N° 2924

SCALA DATA
varie Aprile 2023

DISEGNATORE

01 bis

Copyright: B. Vella, tutti i diritti sono riservati. Per informazioni e per il presente elaborato sono l'informazione scritta della società Larsch S.r.l. Ogni altro uso non permesso a termini di legge.