




SEZIONE A-A
scala 1:250

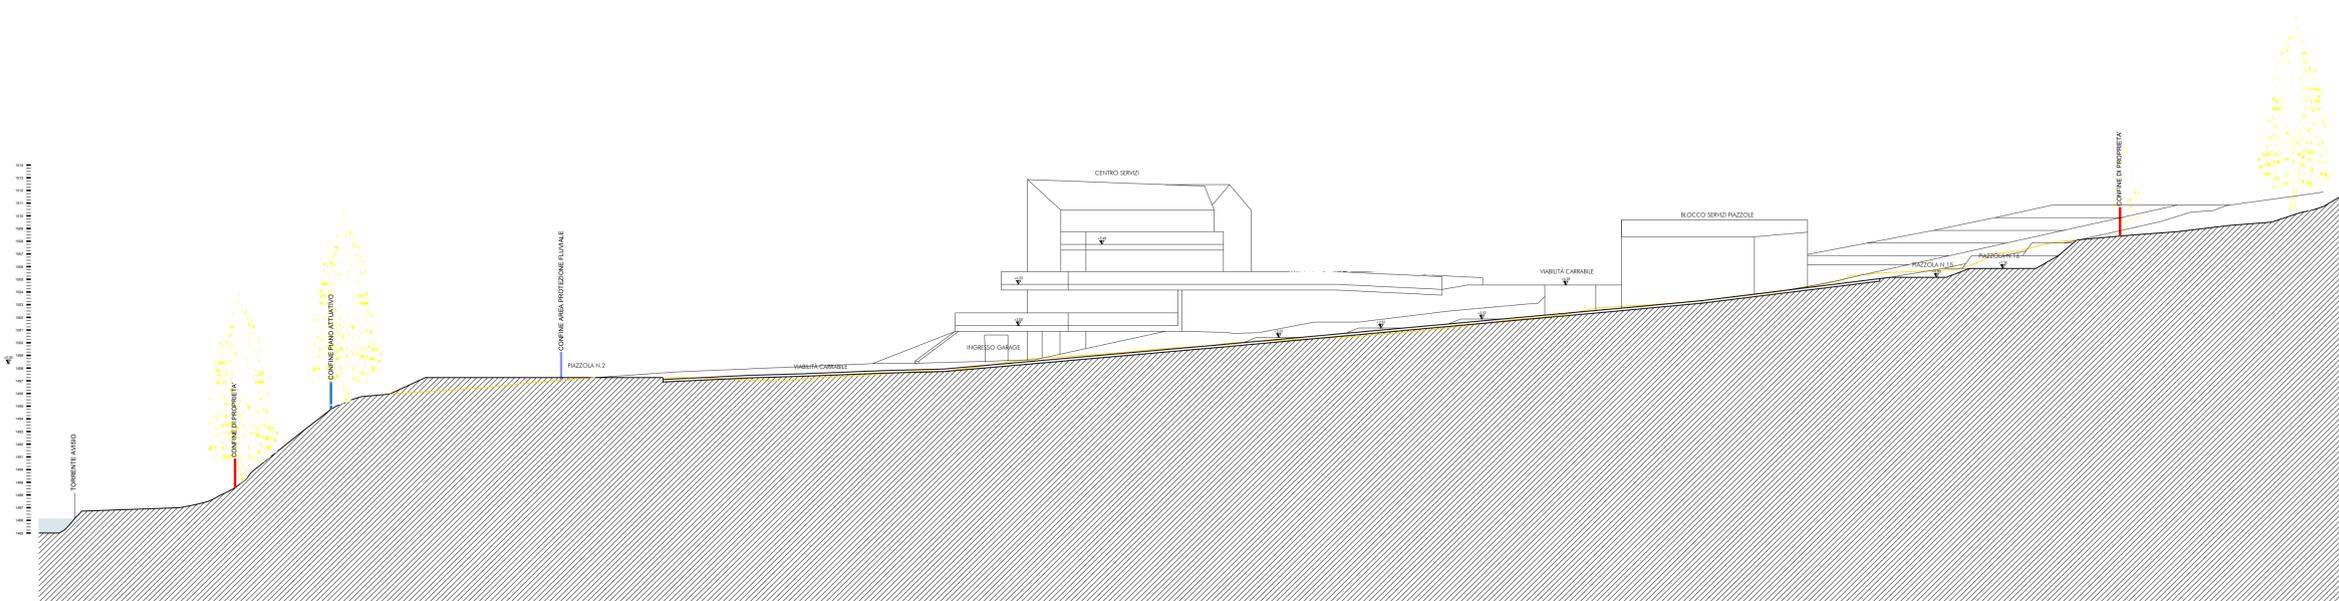

SEZIONE B-B
scala 1:250

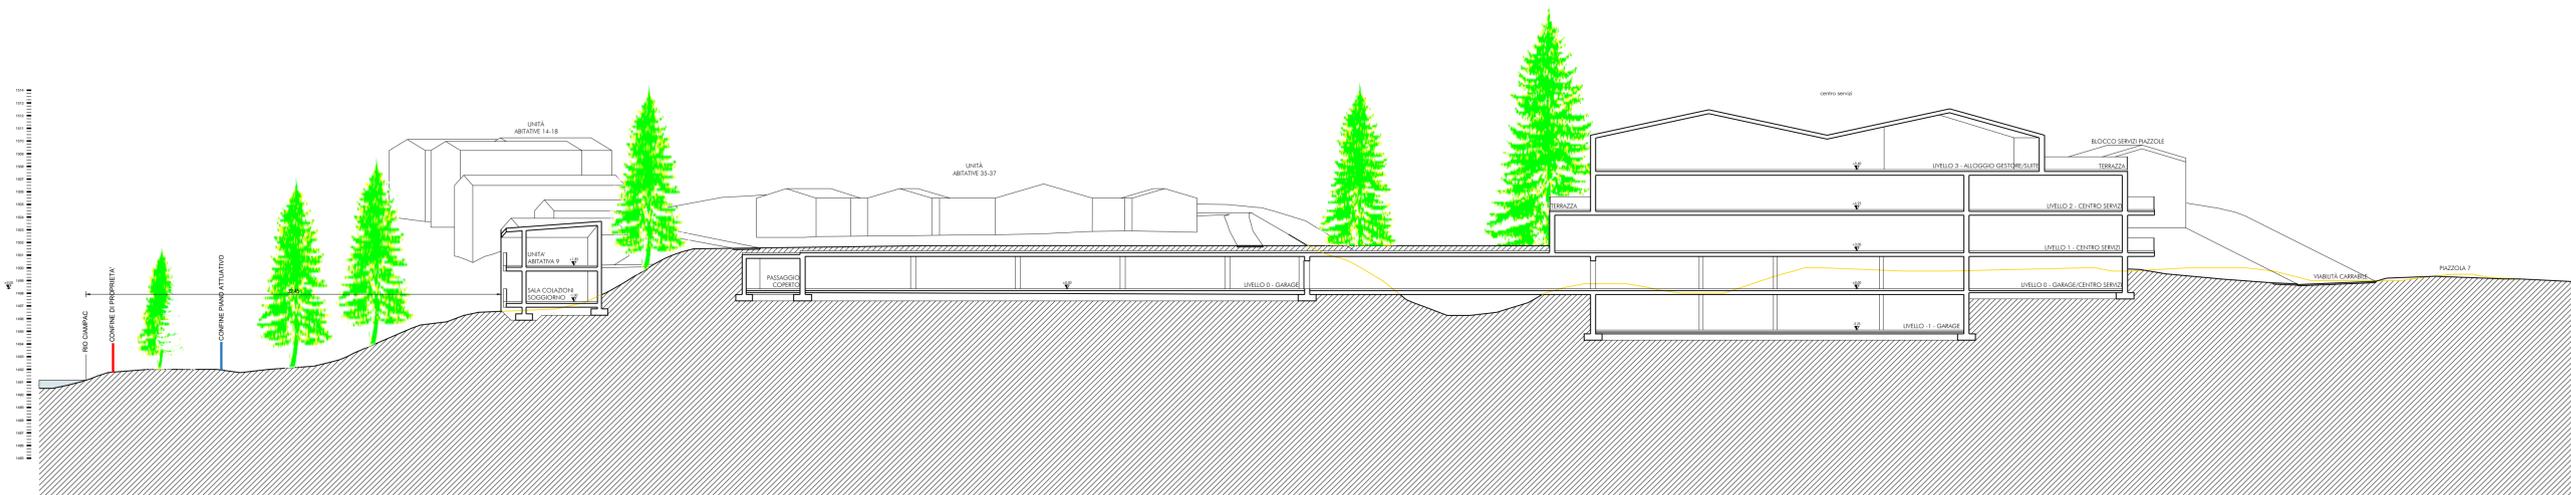

SEZIONE C-C
scala 1:250

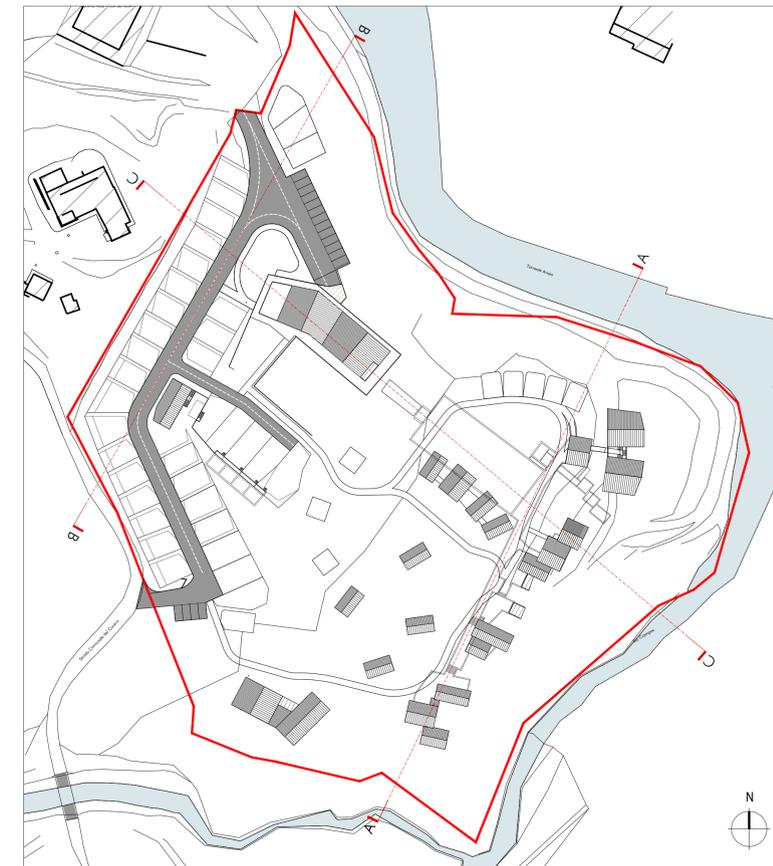

PLANIMETRIA DI RIFERIMENTO
scala 1: 1000

COMUNE DI CANAZEI - PROVINCIA DI TRENTO

**PIANO DI RIQUALIFICAZIONE URBANA 04 "PU04" -
REALIZZAZIONE DEL NUOVO CAMPEGGIO IN
LOCALITÀ ALBA DI CANAZEI**

CONTENUTO	TAVOLA N°	06
STATO DI PROGETTO	SCALA	varie
	DATA	dicembre 2022
	DISEGNATORE	arch. Lucia Luchini

COMITENTE
RECA3 S.r.l.
Flero (BS)

PROGETTISTI
LARSECH engineering
ING. PAOLO RIZZI - ING. THOMAS AMPLATZ - P.I. FEDERICO CHIOCCETTI - ARCH. MARKUS DAPRA

CONFERMATO
Dott. ing. **THOMAS AMPLATZ**
ISCRIZIONE ALBO N° 2924

Copyright: È vietata qualsiasi riproduzione, anche parziale, del presente documento senza autorizzazione scritta dalla società LARSEC S.p.A. Ogni abuso sarà perseguito a norma di legge.