

PLANIMETRIA
scala 1:500










- LEGENDA**
- Confine di proprietà
 - Confine area Attuativo
 - VIABILITA' CARRABILE E PARCHEGGI A RASO
 - PERCORSI PEDONALI

- AREA SERVIZI COMUNI**
- 1. Centro servizi (reception, depositi, servizio ristorazione, sale comuni, market, Wellness for kids e piscina, ecc.);
 - 2. Parcheggio interrato;
 - 3. Appartamento gestore e alloggi personale;
 - 4. Suite;

- AREA PIAZZOLE per CAMPER/ROULOTTE/TENDE**
- AREA PIAZZOLE per CAMPER/ROULOTTE/TENDE (con accesso veicolare e/o pedonale):
 - recettività max 180 utenti
 - 5. Piazzole
 - 6. Bagni ad uso privato piazzole
 - 7. Bagni ad uso comune, servizi (Lavanderia, lavastoviglie, ecc...)

- AREA CHALET/SUITE/SERVIZI COMUNI**
- AREA CASE SUGLI ALBERI
 - 8. Case sull'albero/sospese (ai sensi dell'art. 8 bis della L.P. 19/2012 e secondo i criteri stabiliti dal D.P.P. 20/10/2015 n. 16-20 Leg Regolamento di esecuzione dell'articolo 8 bis della legge provinciale 4 ottobre 2012, n. 19)
 - AREA CHALET/SUITE e SERVIZI recettività max 180 utenti (compresa la ricettività sugli alberi)
 - 9. Corpo suite1 con spazi comuni (depositi, sale comuni, ecc...)
 - 10. Chalet tipologia A e B con spazi comuni (depositi, sale comuni, zona Wellness for adults, spazi ricreativi, ecc...)
 - 11. Servizi comuni (Wellness, ecc)

- AREA NON EDIFICATA**
- 12. Area Verde mantenuta alla stato naturale esistente.

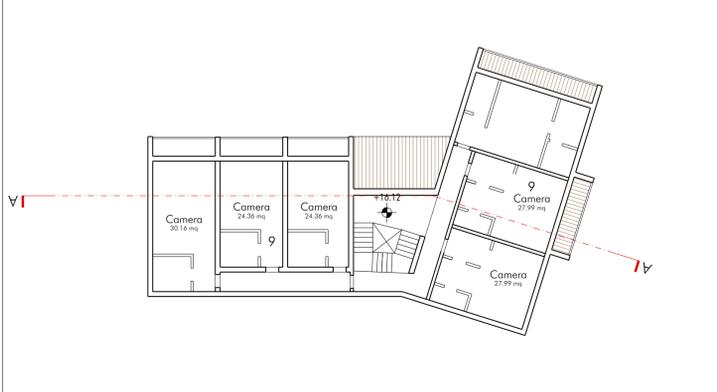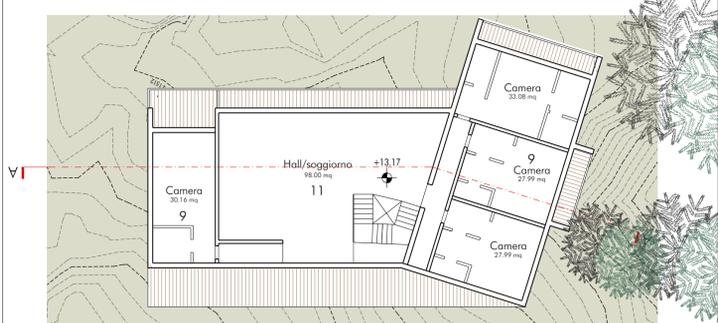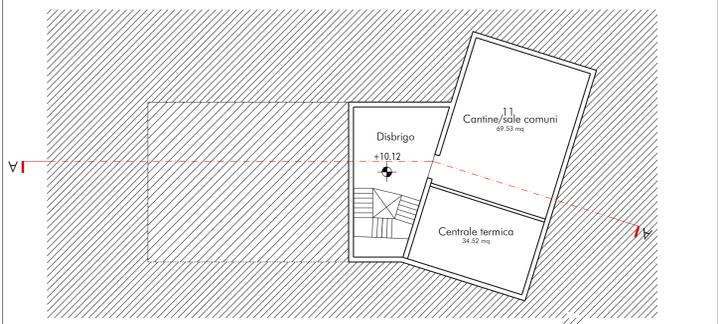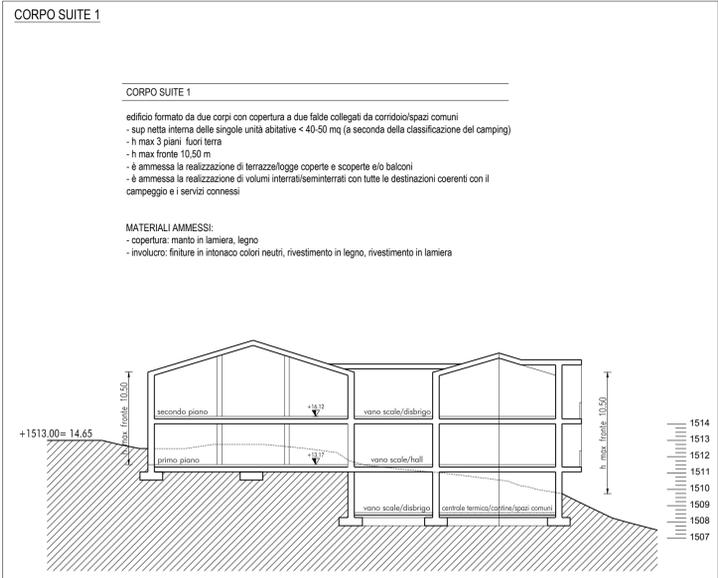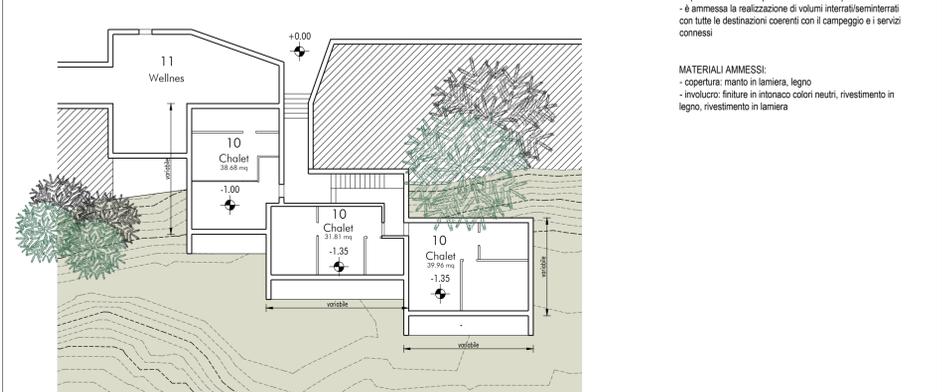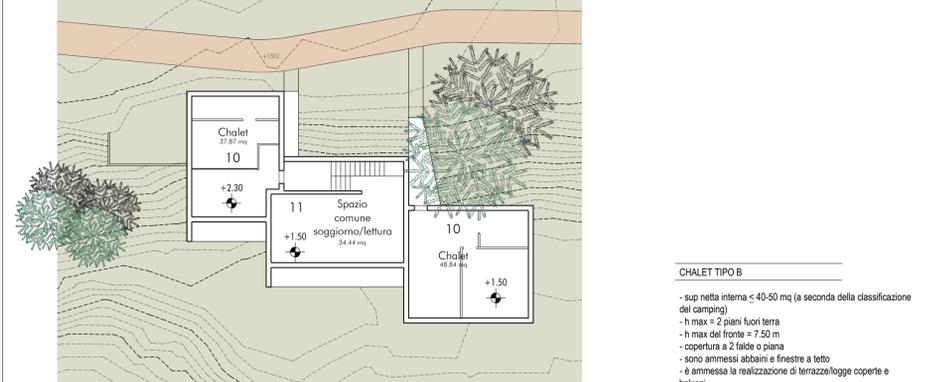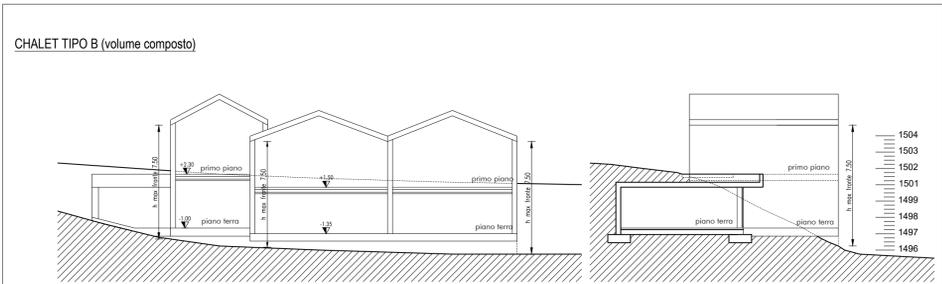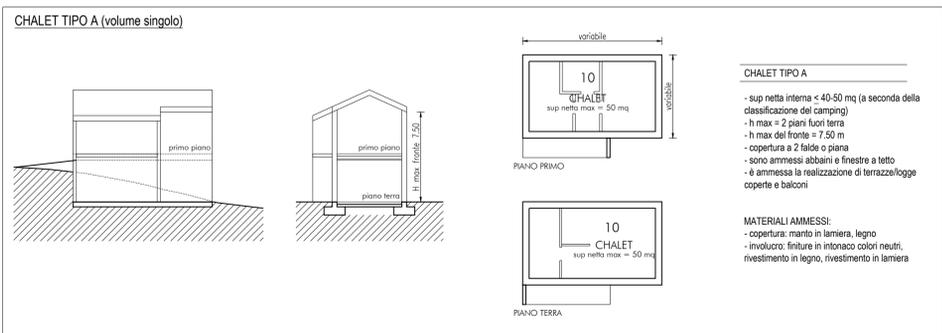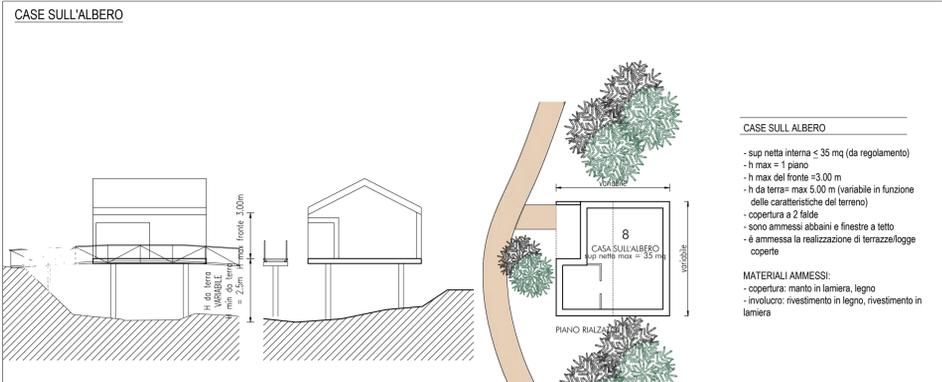

COMUNE DI CANAZEI - PROVINCIA DI TRENTO

PIANO DI RIQUALIFICAZIONE URBANA 04 "PU04" - REALIZZAZIONE DEL NUOVO CAMPEGGIO IN LOCALITÀ ALBA DI CANAZEI

CONTENUTO: TAVOLA N° **07**

SCALA: varie DATA: dicembre 2022

DEGNATORE: arch. Lucia Luchini

COMITENTE: **UNITA' ABITATIVE STATO DI PROGETTO**

COMITENTE: **RECA3 S.r.l. Flero (BS)**

PROGETTORI: **LARSECH engineering SOCIETÀ D'INGEGNERIA - VICO DI PASSA**

ING. PABLO RIZZI - ING. THOMAS AMPLATZ - PI. FEDERICO CHIOCCHELLI - ARCH. MARKUS DAPRA

Strada de Pilot n. 14 38036 Sèn Jan (tn) codice fiscale e partita iva 0194840225 tel. 0462 763100 - fax. 0462 763791 m a i l : s t u d i o @ l a r s e c h . c o m p e c c i : s t u d i o @ p e c . l a r s e c h . c o m

ORDINE DEGLI INGEGNERI DELLA PROV. DI TRENTO

dot. ing. THOMAS AMPLATZ

1268 sez. A - ARCHITETTURA

ISCRIZIONE ALBO N° 2924