




PLANIMETRIA
scala 1:250

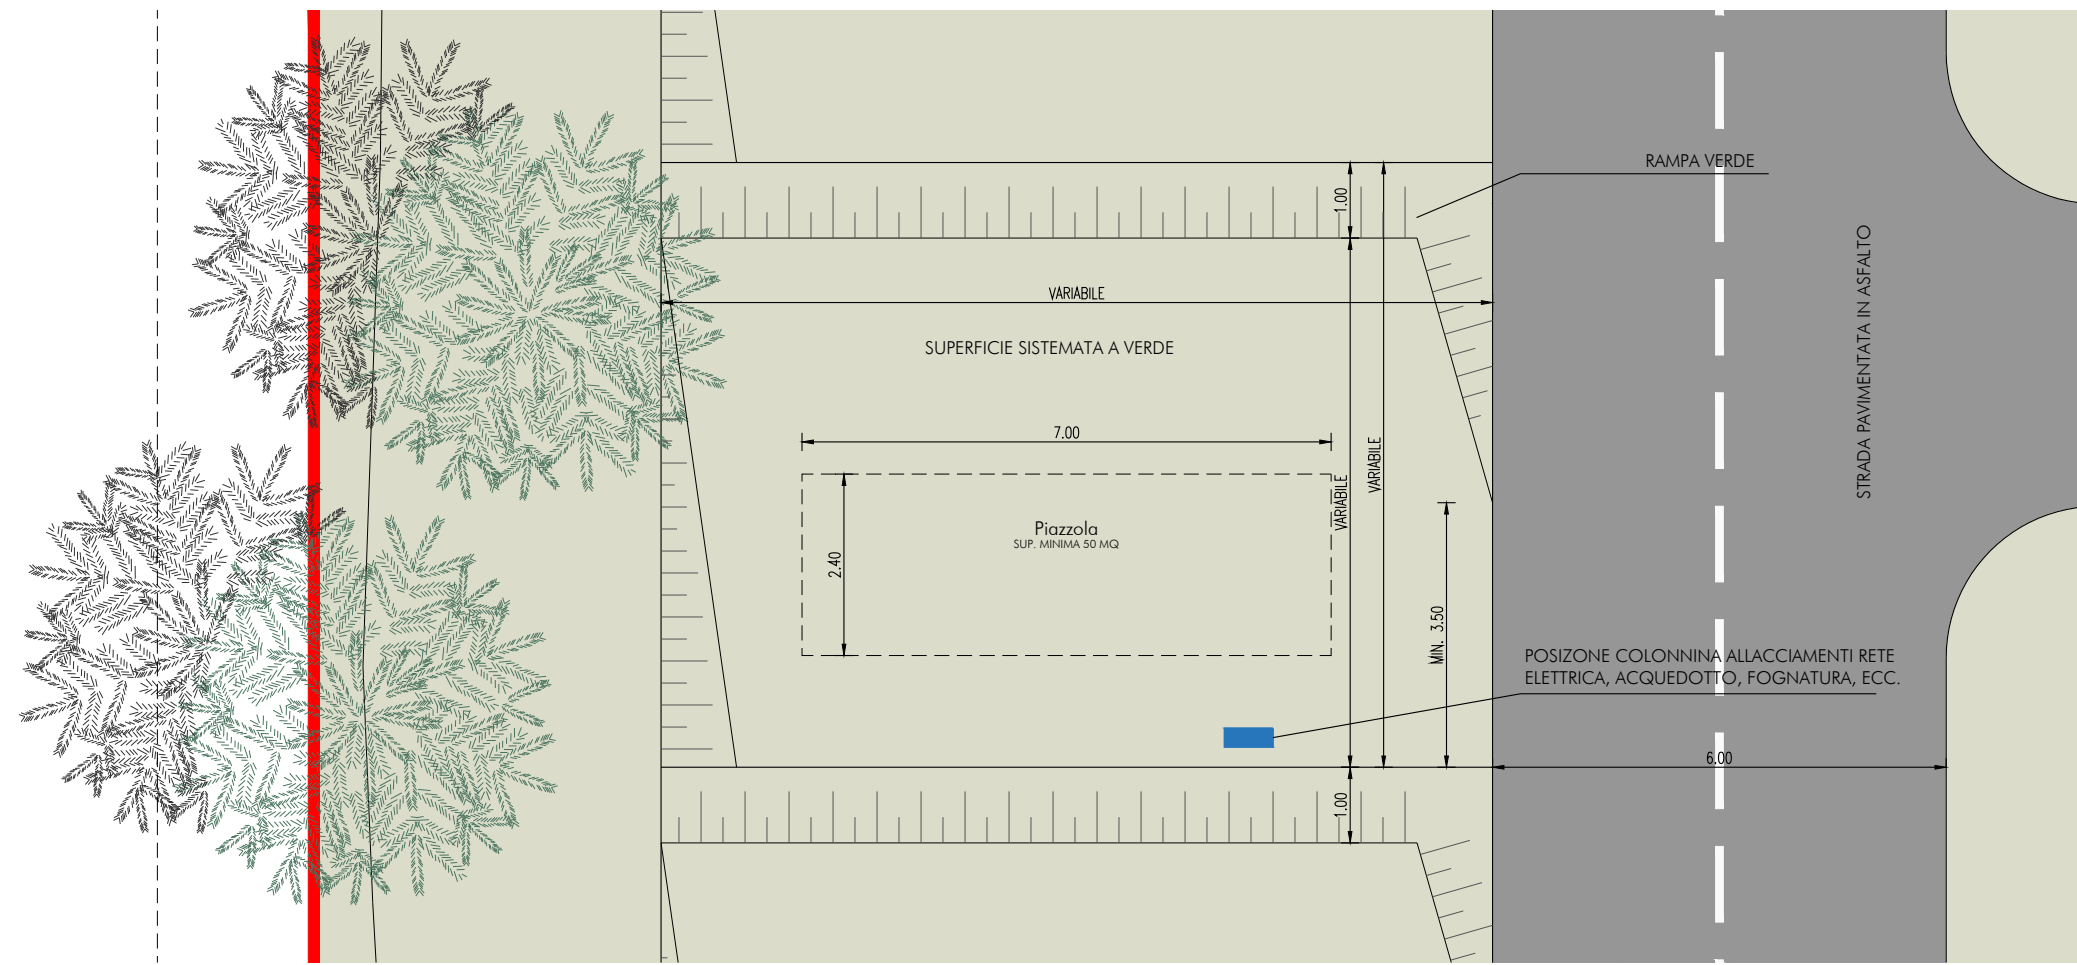

PIANTA PIAZZOLA TIPO scala 1:100

SERVIZI IGIENICI E LOCALI DI SERVIZIO PER LE PIAZZOLE

BAGNI RISERVATI ALLE PIAZZOLE

- h max = n. 1 piani fuori terra
- h max fronte 3 m
- copertura piana sistemata a verde o a tetto con una o più falde in legno e lamiera

MATERIALI AMMESSI:

- rivestimento: intonaco colori neutri, tavolato di legno di larice-abette-cirmolo, lamiera
- parapetti: legno o acciaio o vetro

BAGNI E SERVIZI COMUNI

- h max = n. 2 piani fuori terra
- h max fronte 7,0 m

MATERIALI AMMESSI:

- copertura: lamiera
- rivestimento: intonaco colori neutri, larice-abette-cirmolo, lamiera

FUNZIONI

Le funzioni e la distribuzione interna dei locali in questa fase progettuale è da ritenersi indicativa e potrà essere modificata/definita in fase di progetto definitivo

PIAZZOLE

PIAZZOLE ACCESSIBILI CON AUTOMEZZI

- sup. piazzole: min 50, max 250 mq

MATERIALI AMMESSI:


- pavimentazione a verde o materiali permeabili
- rampe sistemate a verde
- muretti di contenimento dove necessari
- parapetti e/o recinzioni in legno

PIAZZOLE NON ACCESSIBILI CON AUTOMEZZI


- sup. piazzole: min 30, max 200 mq

MATERIALI AMMESSI:


- pavimentazione a verde o materiali permeabili
- rampe sistemate a verde

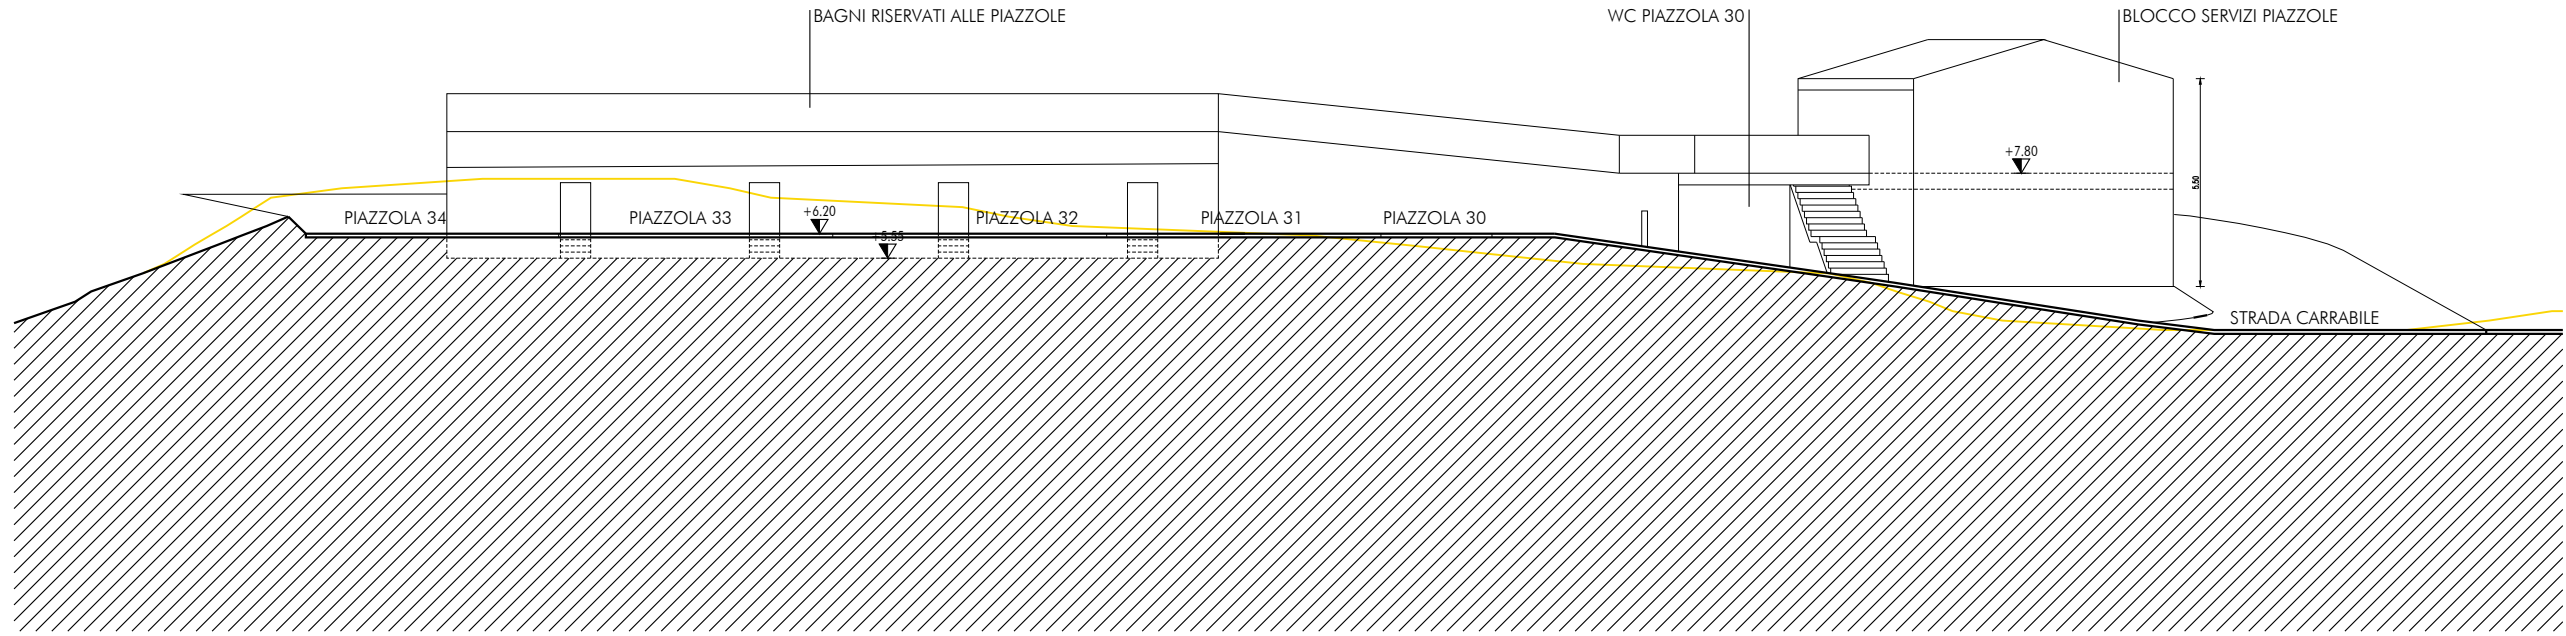


SEZIONE B-B scala 1:200

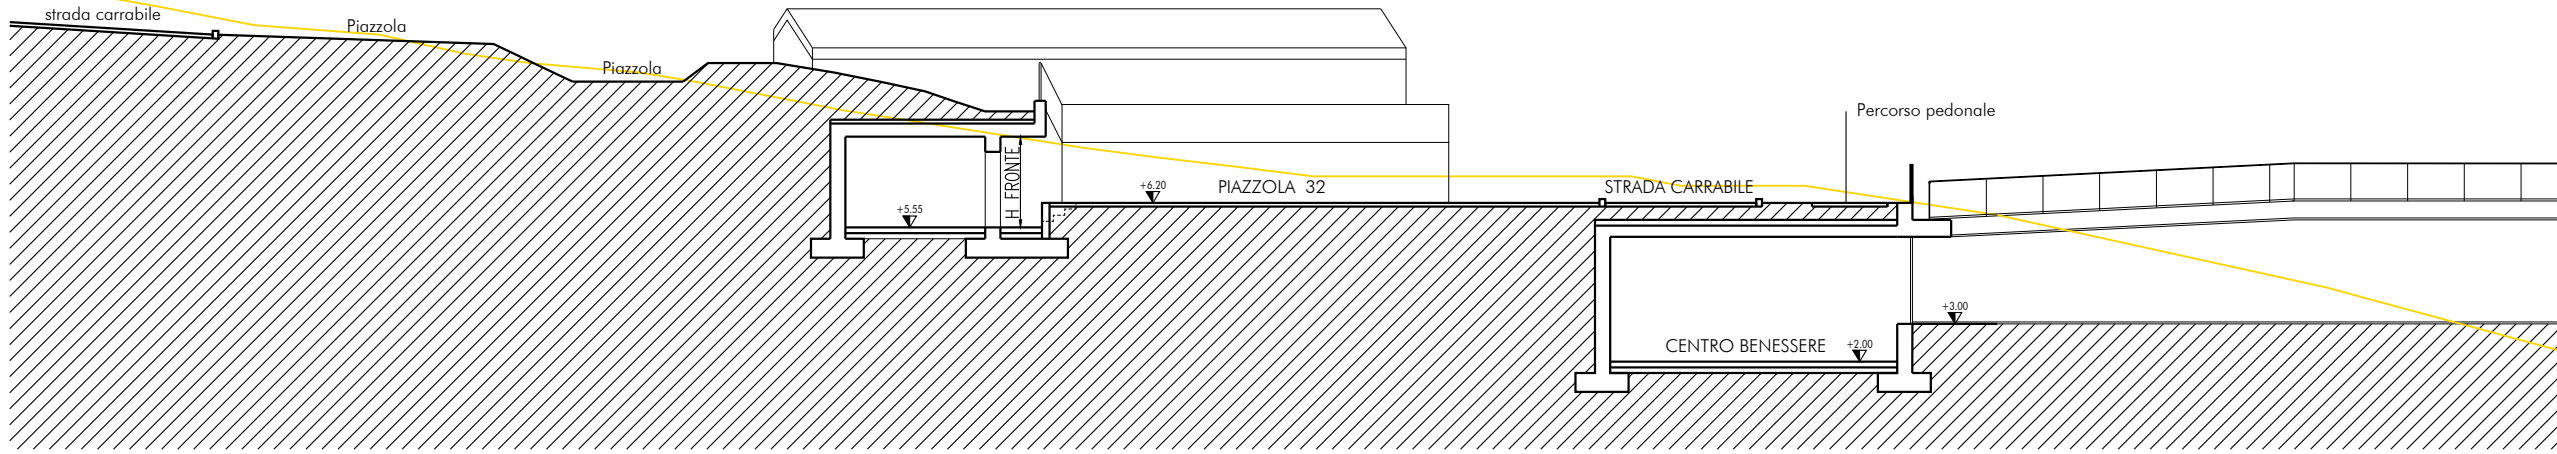

SEZIONE A-A scala 1:200

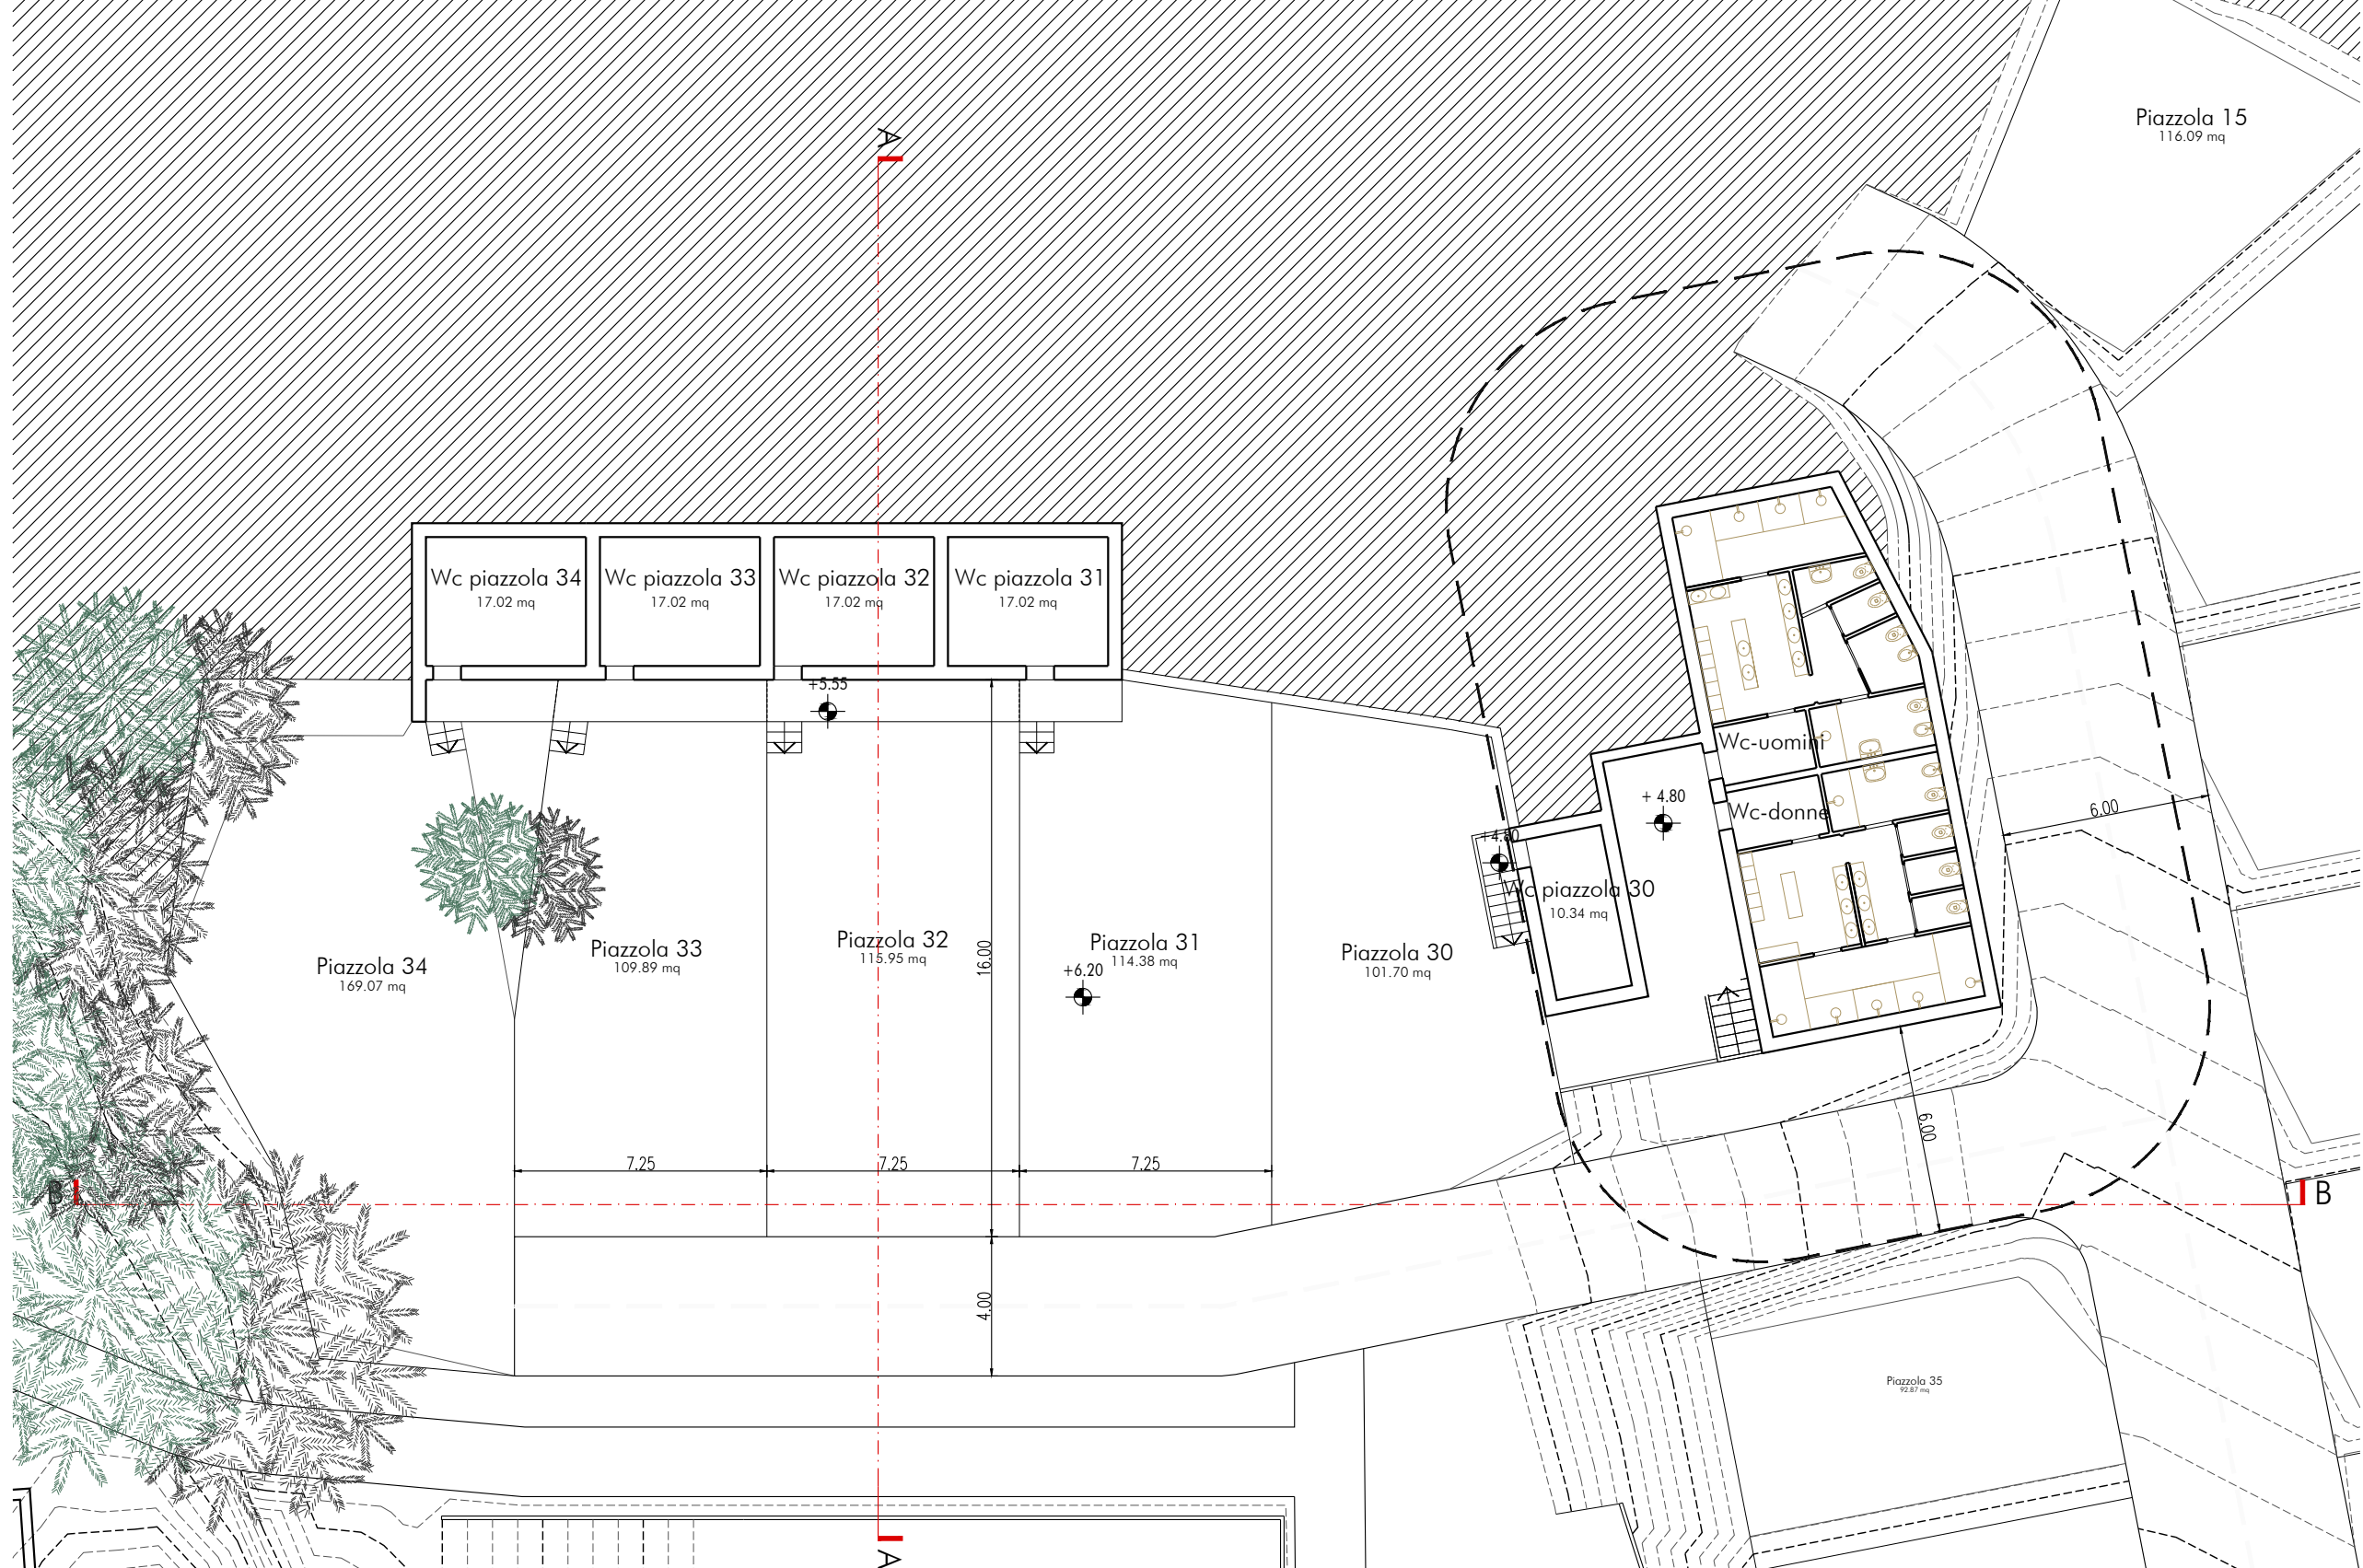

PIANTA quota +4.80/+6.20 scala 1:200

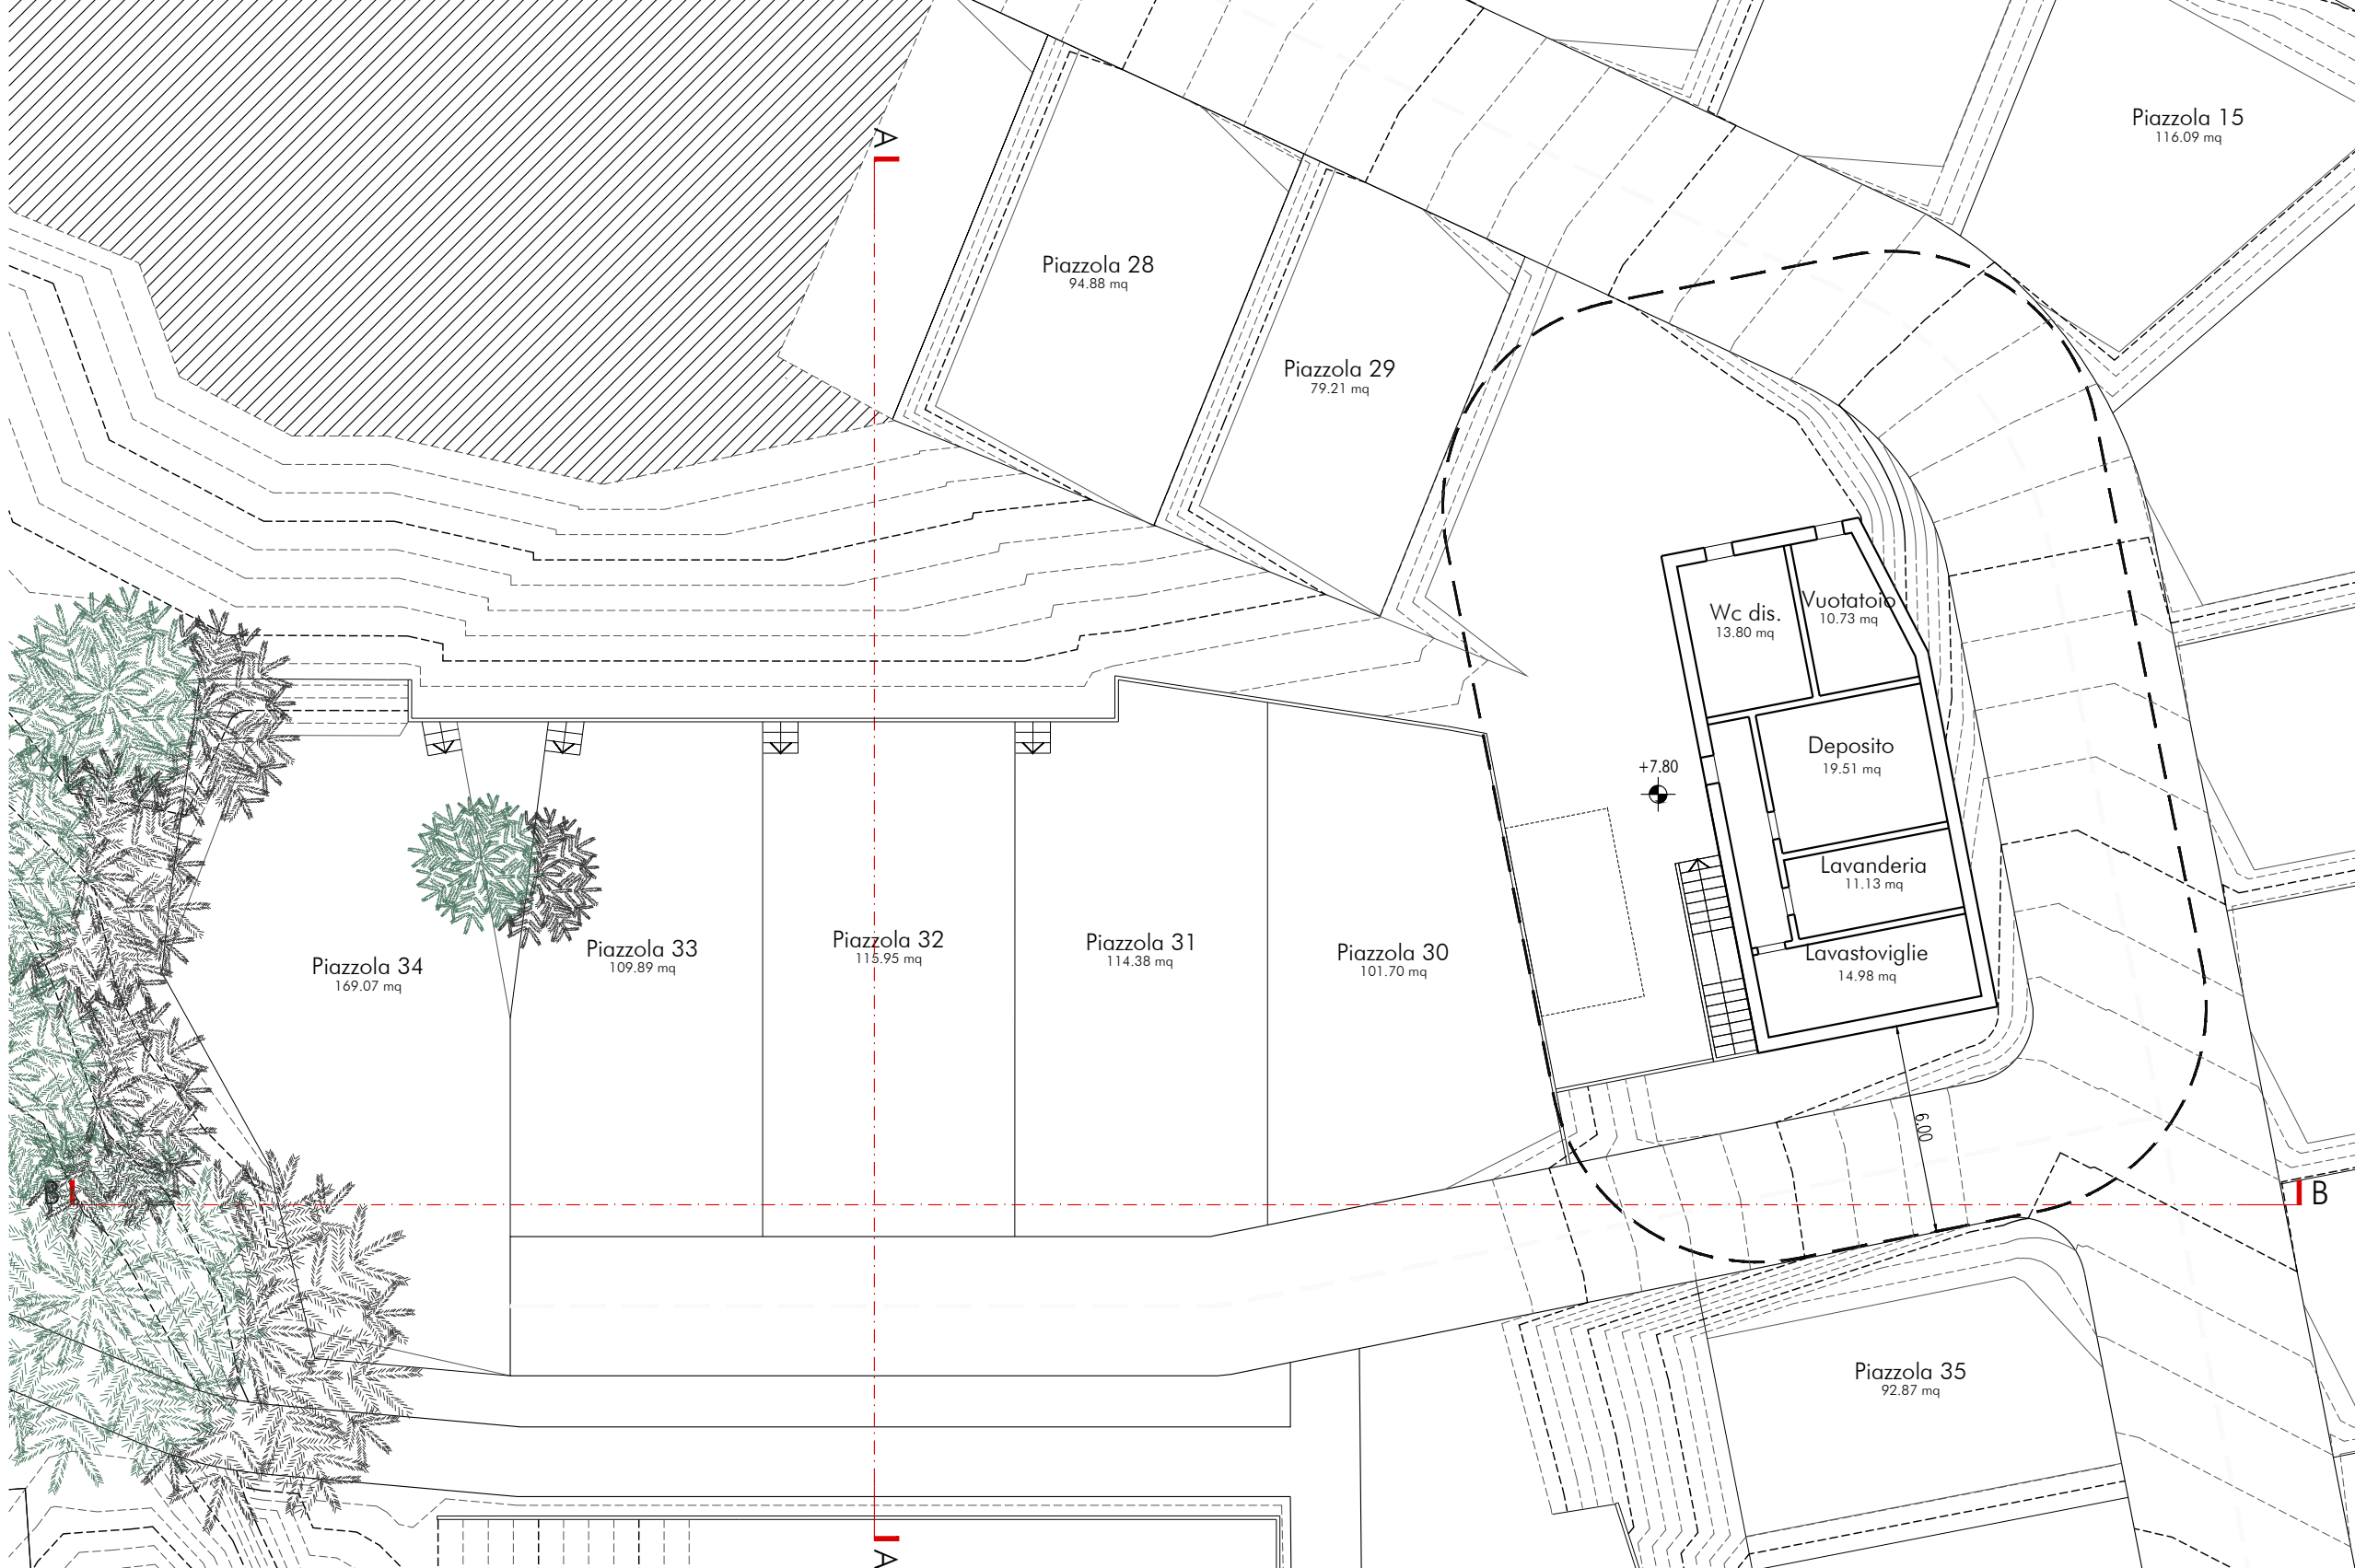

PIANTA quota +7.80 scala 1:200

COMUNE DI CANAZI - PROVINCIA DI TRENTO

PIANO DI RIQUALIFICAZIONE
URBANA 04 "PU04" - REALIZZAZIONE DEL NUOVO
CAMPEGGIO IN LOCALITÀ ALBA DI CANAZI

CONTENUTO

AVV. PAOLO RIZZI - ING. THOMAS AMPLATZ - P.F. FEDERICO CHIOCHETTI - ARCH. MARCUS DAPPA

RECA3 S.r.l.
Fiero (BS)

ING. PAOLO RIZZI - ING. THOMAS AMPLATZ - P.F. FEDERICO CHIOCHETTI - ARCH. MARCUS DAPPA
Società d'Ingegneria - Vico D'Alba

DATA
dicembre 2022

arch. Lucia Luchini

08

ORDINE DEGLI INGEGNERI
DELLA PROV. DI TRENTO

dot. ing. THOMAS AMPLATZ
ISCRIZIONE ALBO N° 2024