





VISTA MODELLO 3D -1-



VISTA MODELLO 3D -2-

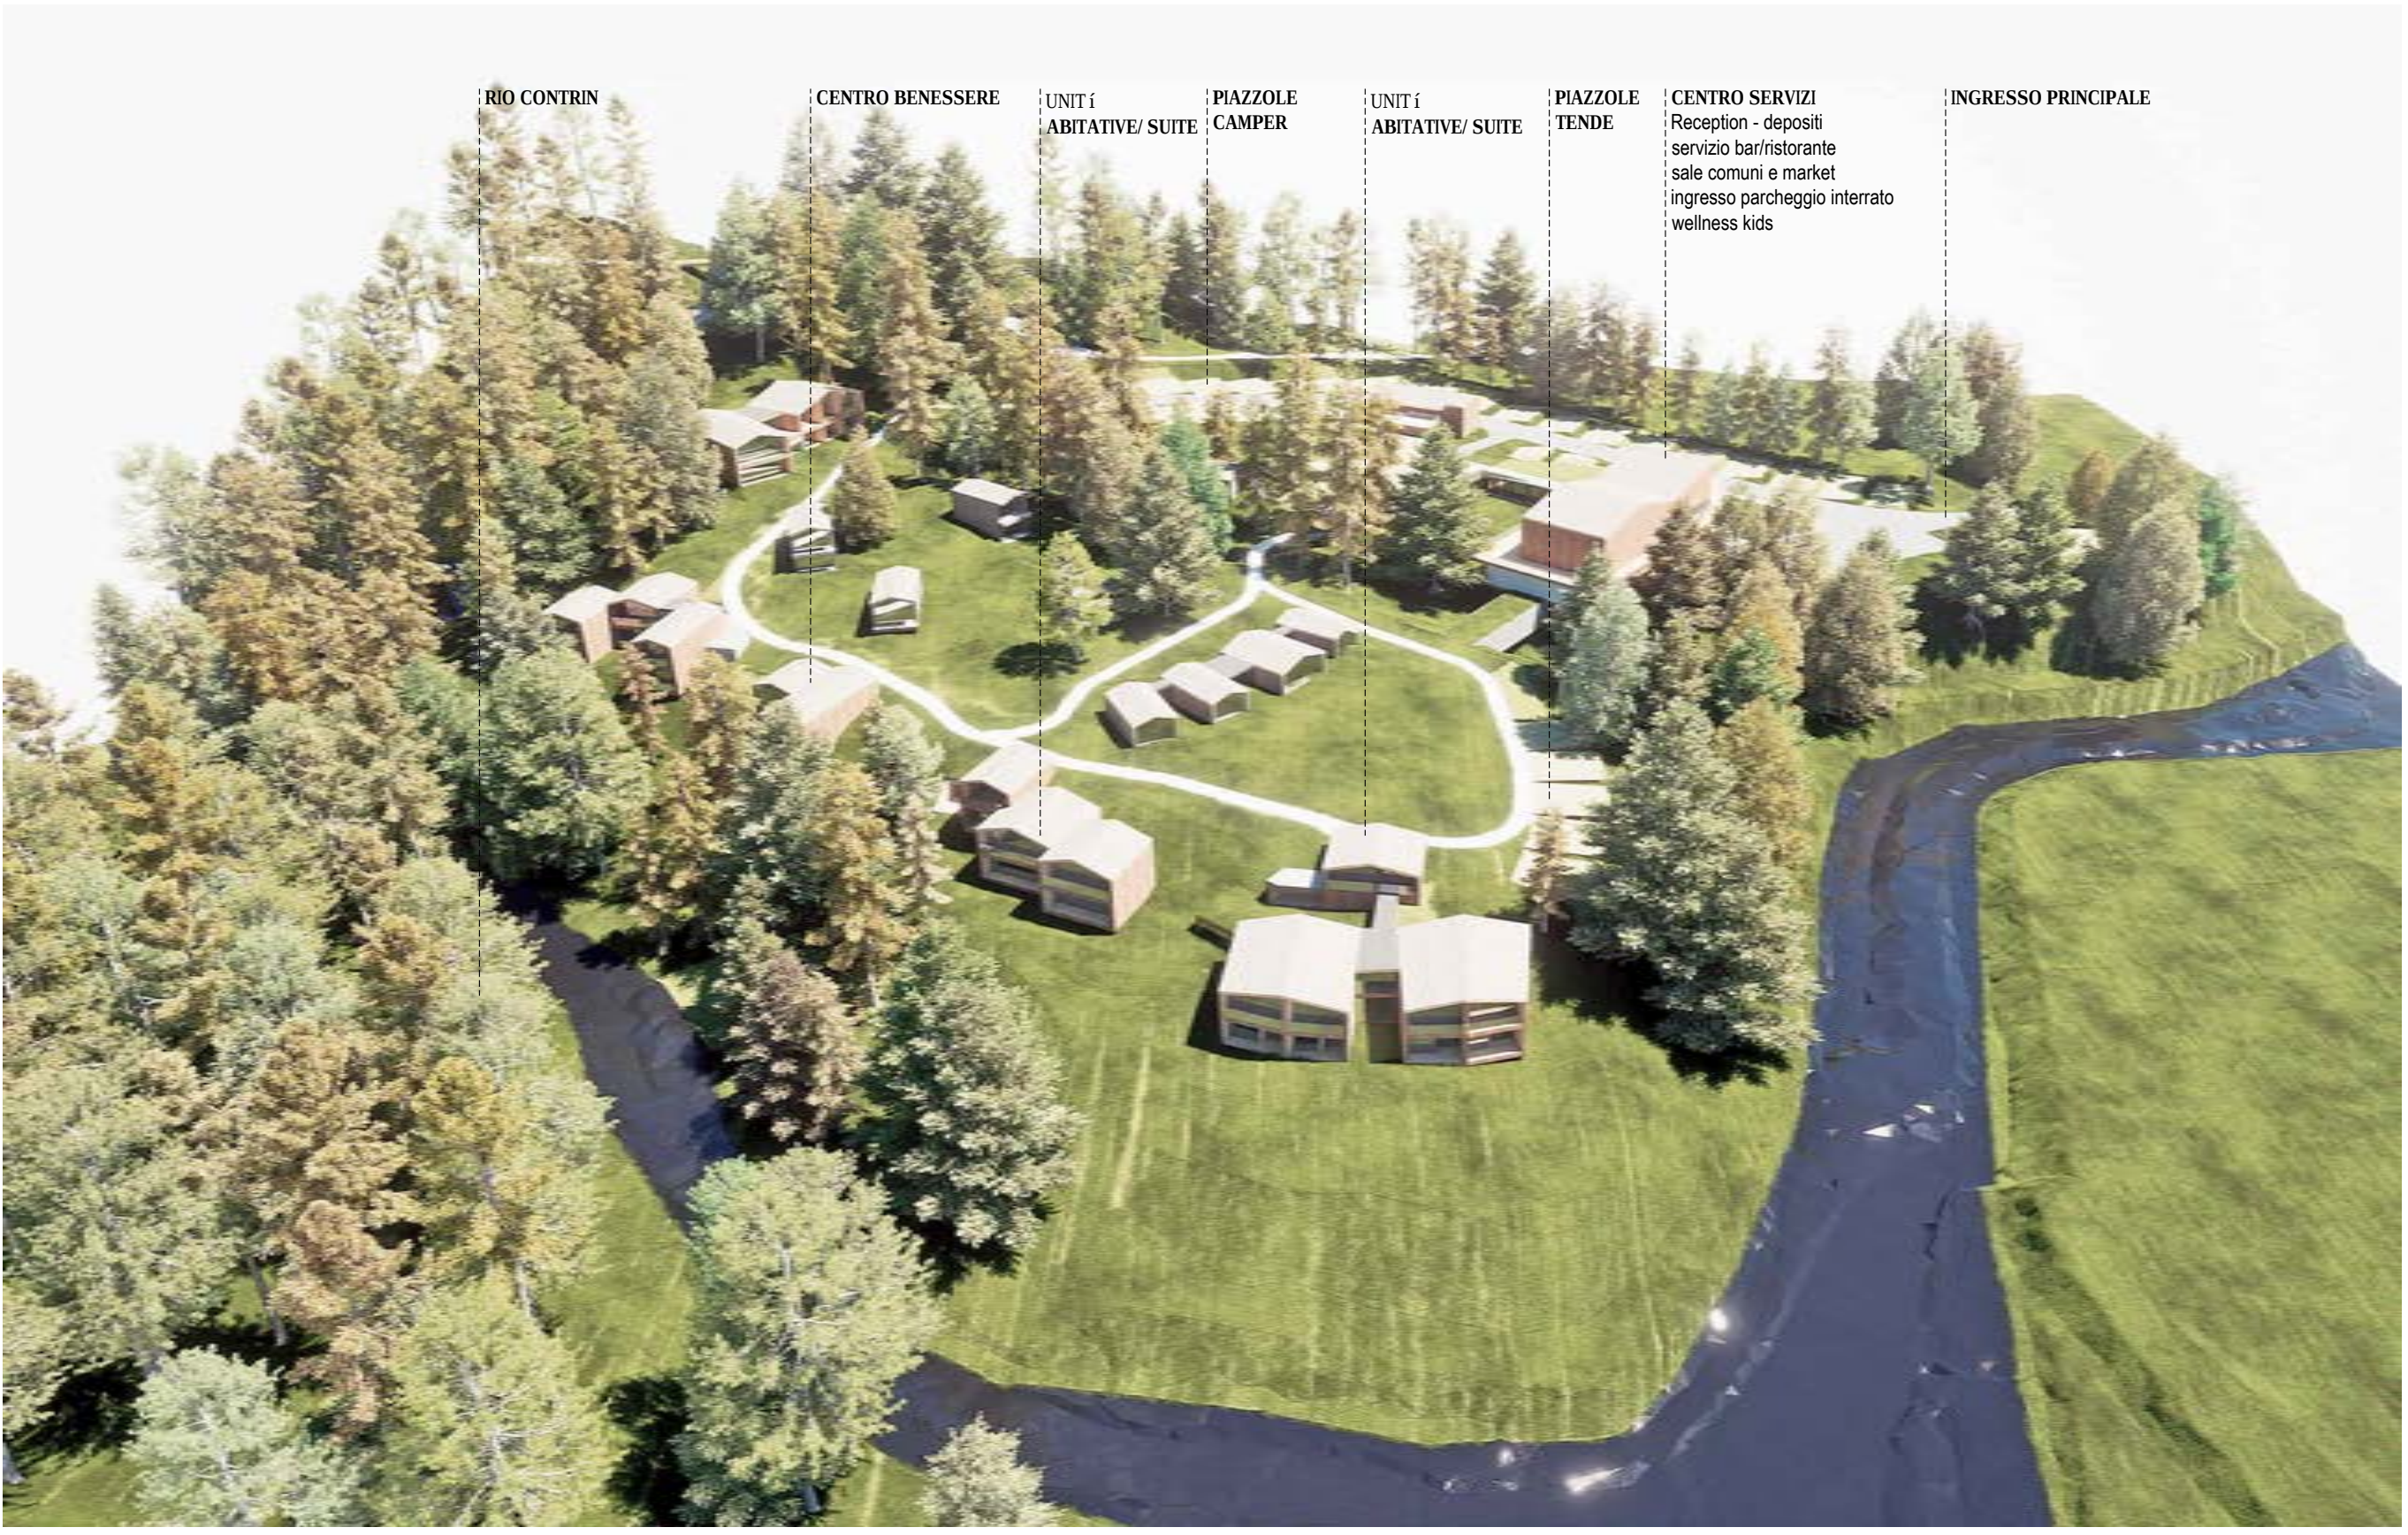

VISTA MODELLO 3D -3-

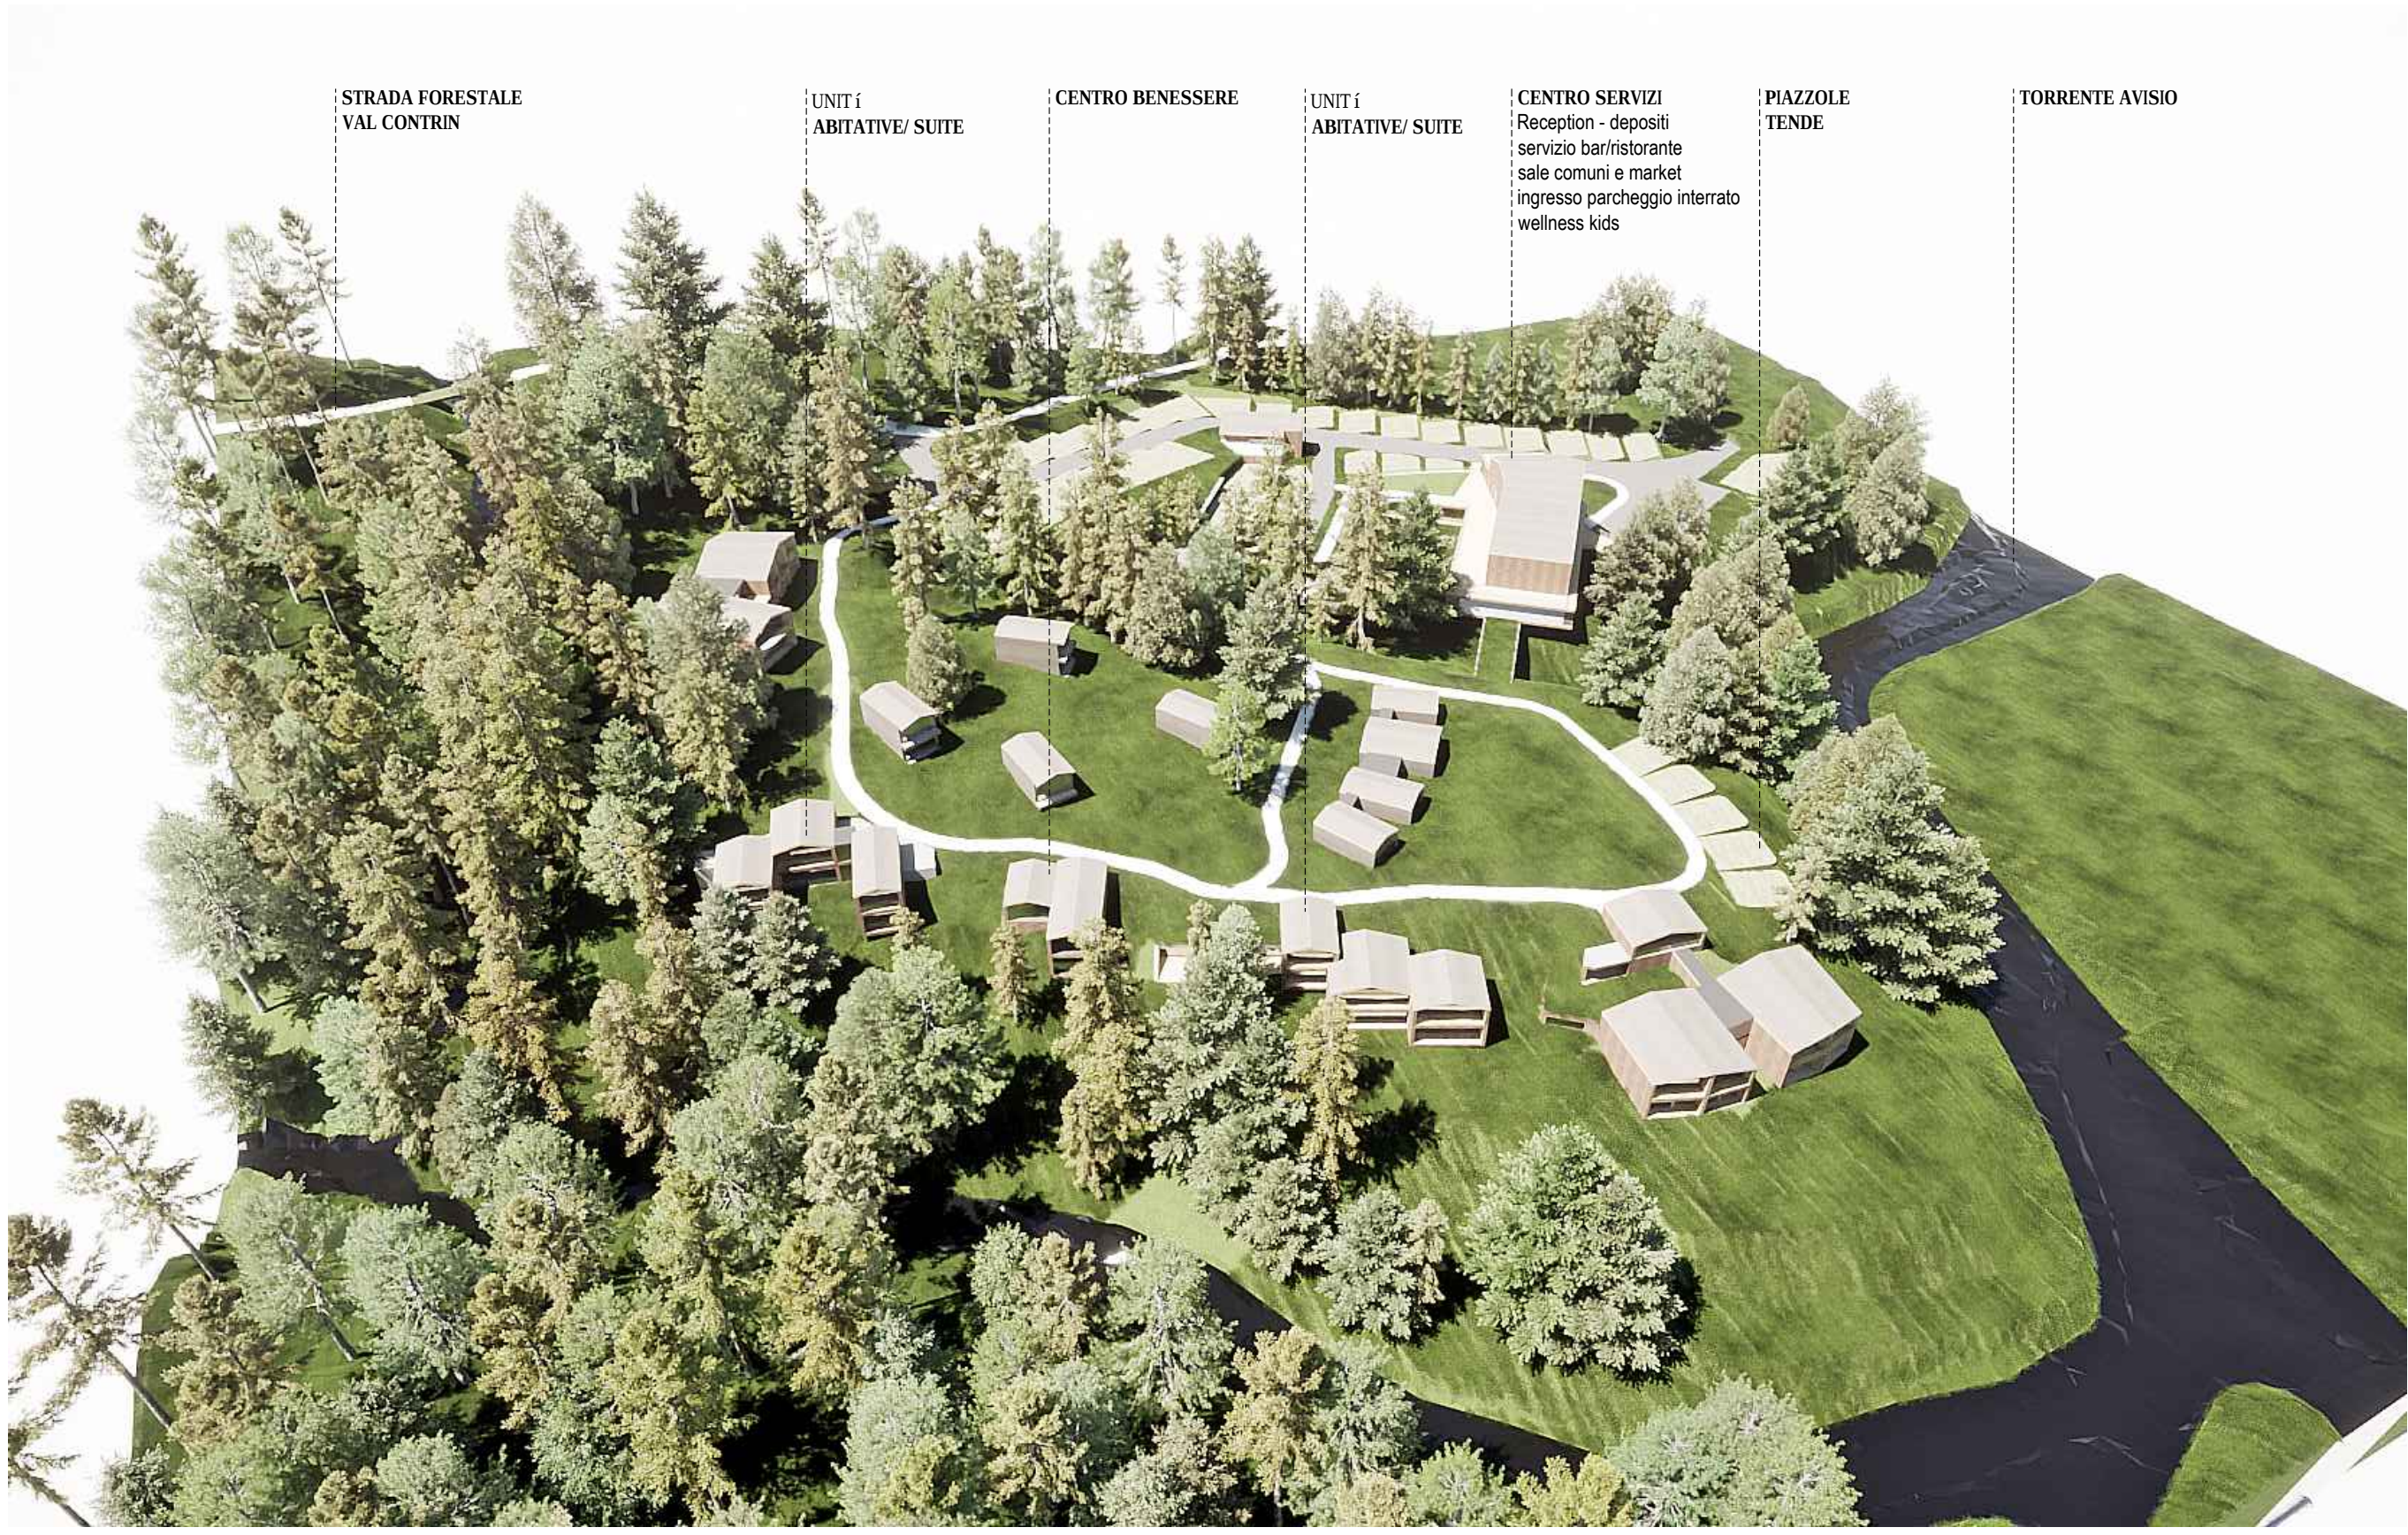

VISTA MODELLO 3D -4-

COMUNE DI CANAZEI - PROVINCIA DI TRENTO

PIANO DI RIQUALIFICAZIONE
URBANA 04 "PU04" - REALIZZAZIONE DEL NUOVO
CAMPEGGIO IN LOCALITÀ ALBA DI CANAZEI

CONTENUTO

TAVOLA N°

11

SCALA

DATA

varie dicembre 2022

STATO DI PROGETTO

DISegnATORE

arch. Markus Dapra

COMMITTENTE

RECA3 S.r.l.
Flero (BS)

PROGETTISTI

ING. PAOLO RIZZI - ING. THOMAS AMPLATZ - P.I. FEDERICO CHIOCCETTI - ARCH. MARKUS DAPRA
Strada de Pilot n.14 38036 Sèn Jan (tn)
codice fiscale e partita iva 01964840225
tel. 0462 763100 - fax. 0462 763791
mail: studio@larsech.com
pec: studio@pec.larsech.com
Via G. Marconi n.1 38033 Cavalese (tn)

ORDINE DEGLI INGEGNERI
DELLA PROV. DI TRENTO

1268 sez. A - ARCHITETTURA

dott. ing. THOMAS AMPLATZ

ISCRIZIONE ALBO N° 2924

Copyright © 2022. Tutti i diritti sono riservati. È vietata espressamente, anche parzialmente, la ristampa o l'uso non autorizzato senza permesso scritto dalla LARSECH S.p.A. o dalla PROVINCIA DI TRENTO.