






PLANIMETRIA
scala 1:500

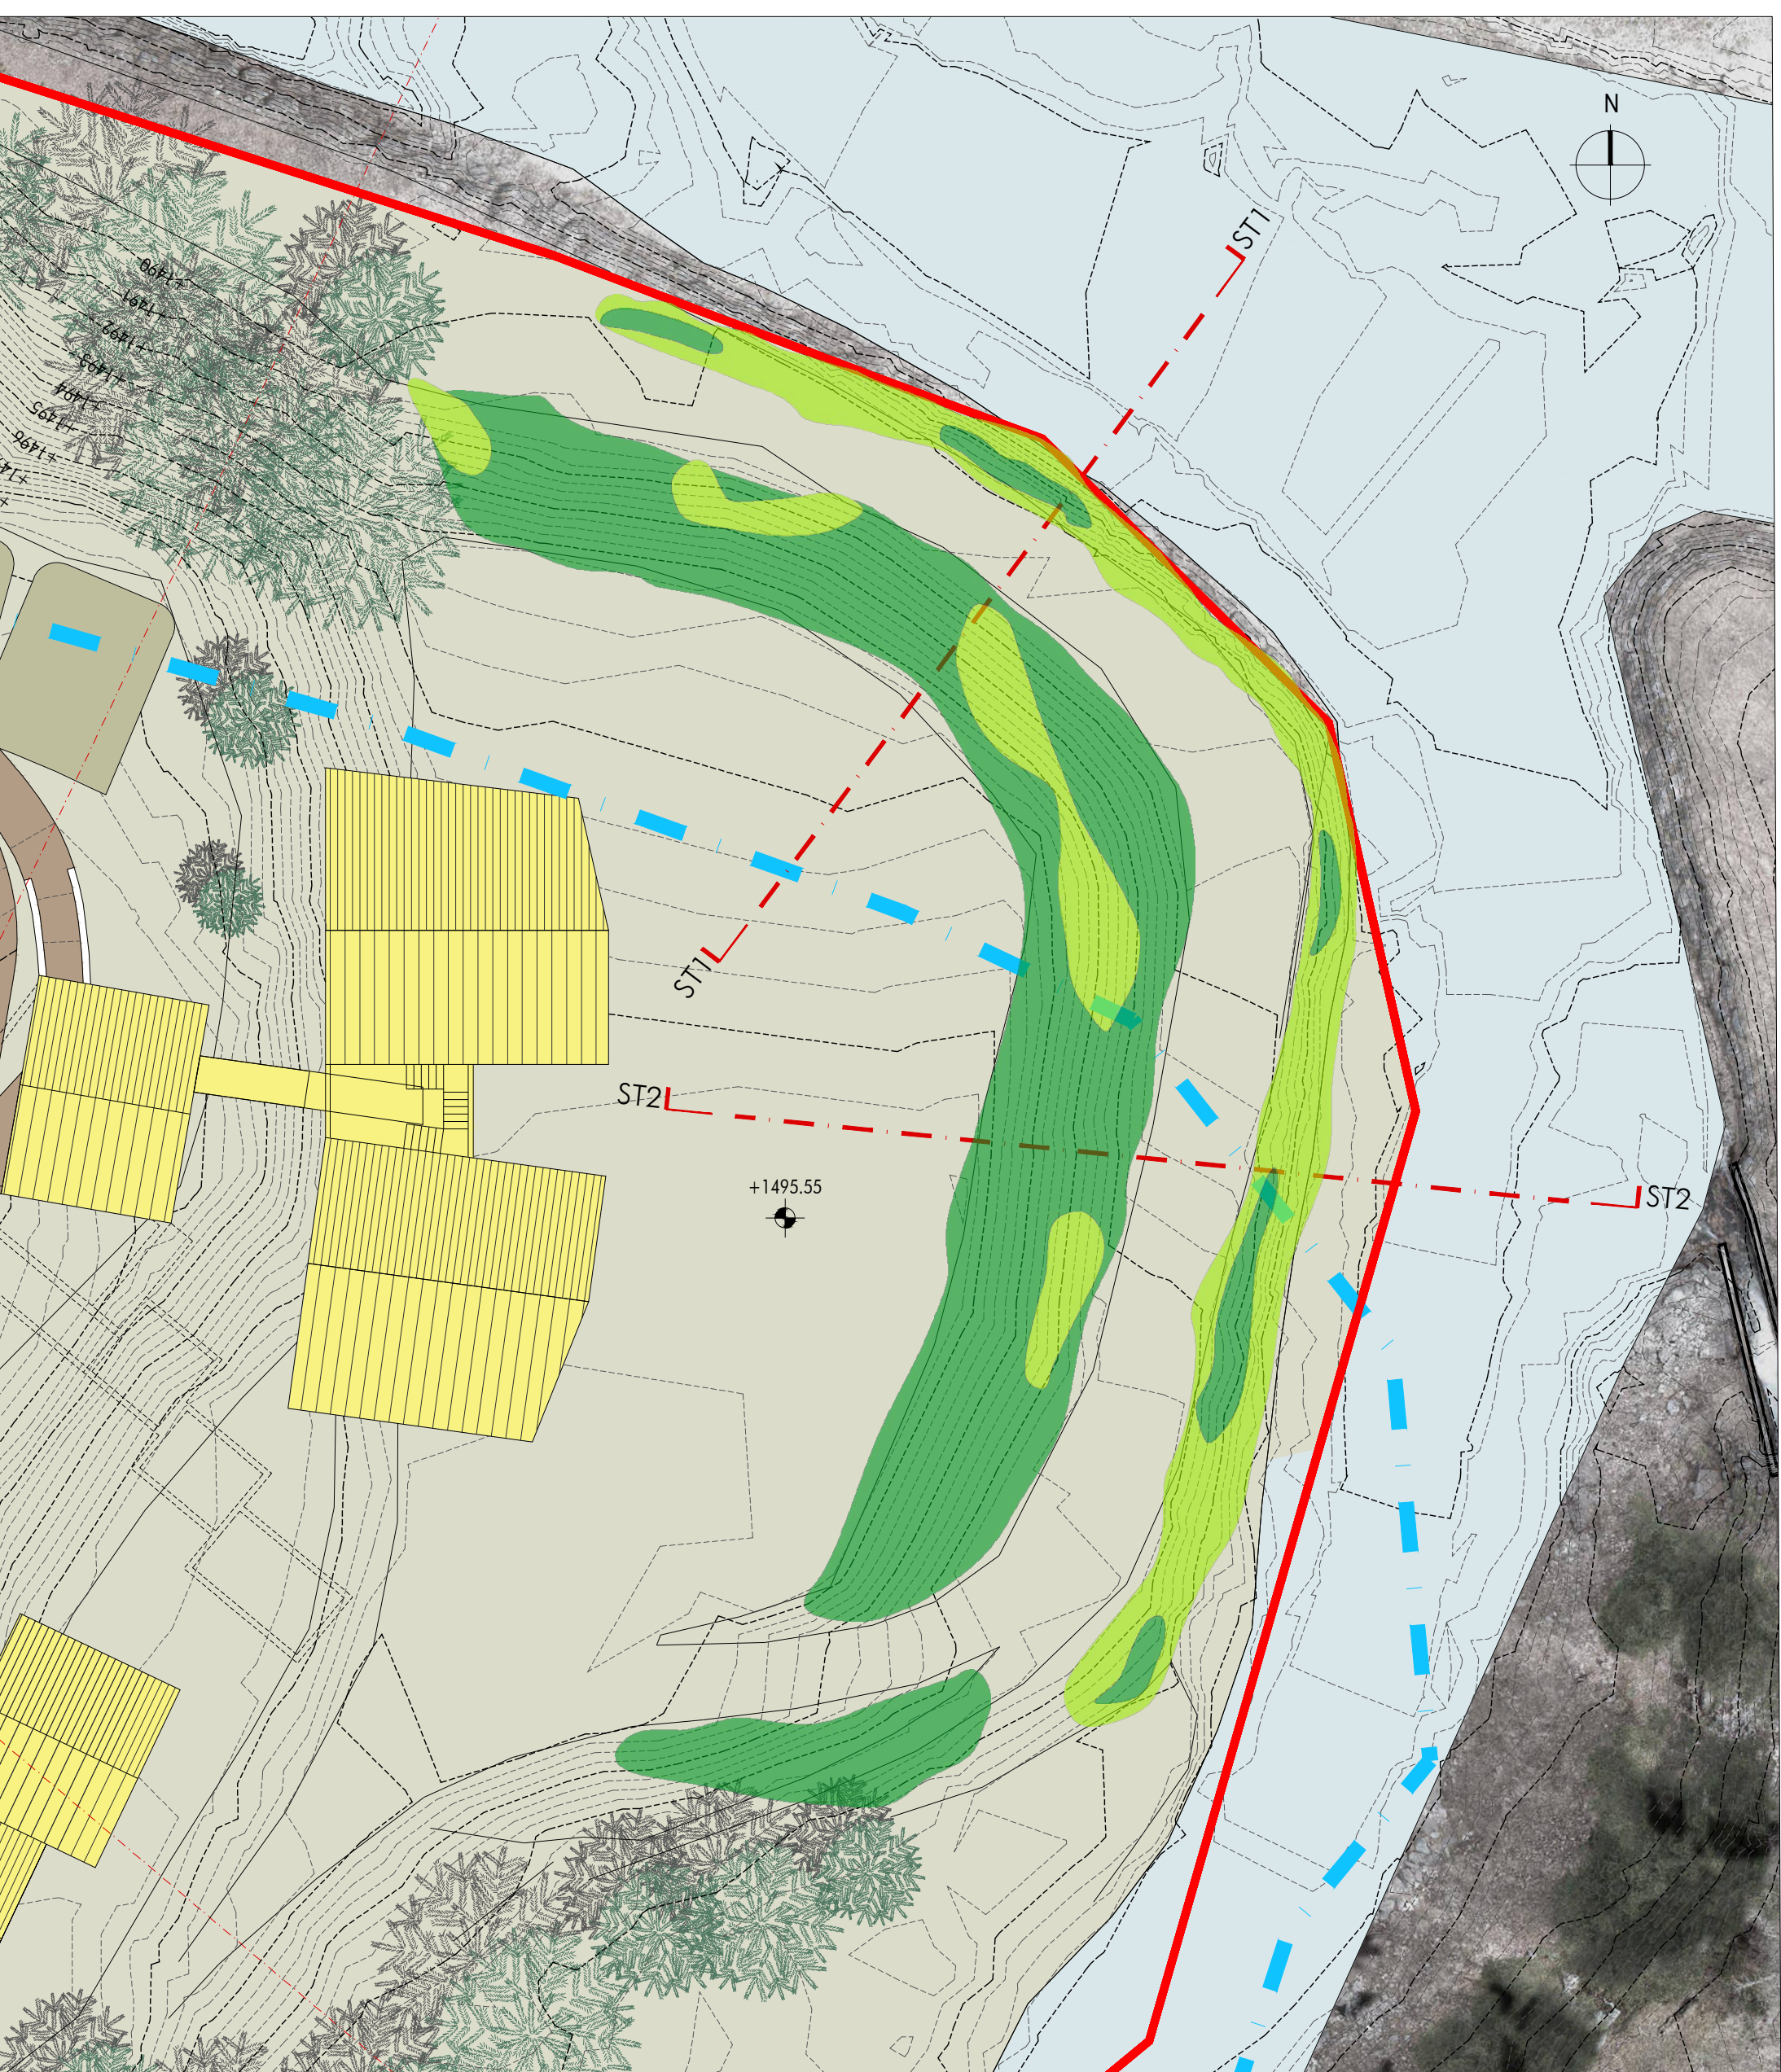

PLANIMETRIA
scala 1:250

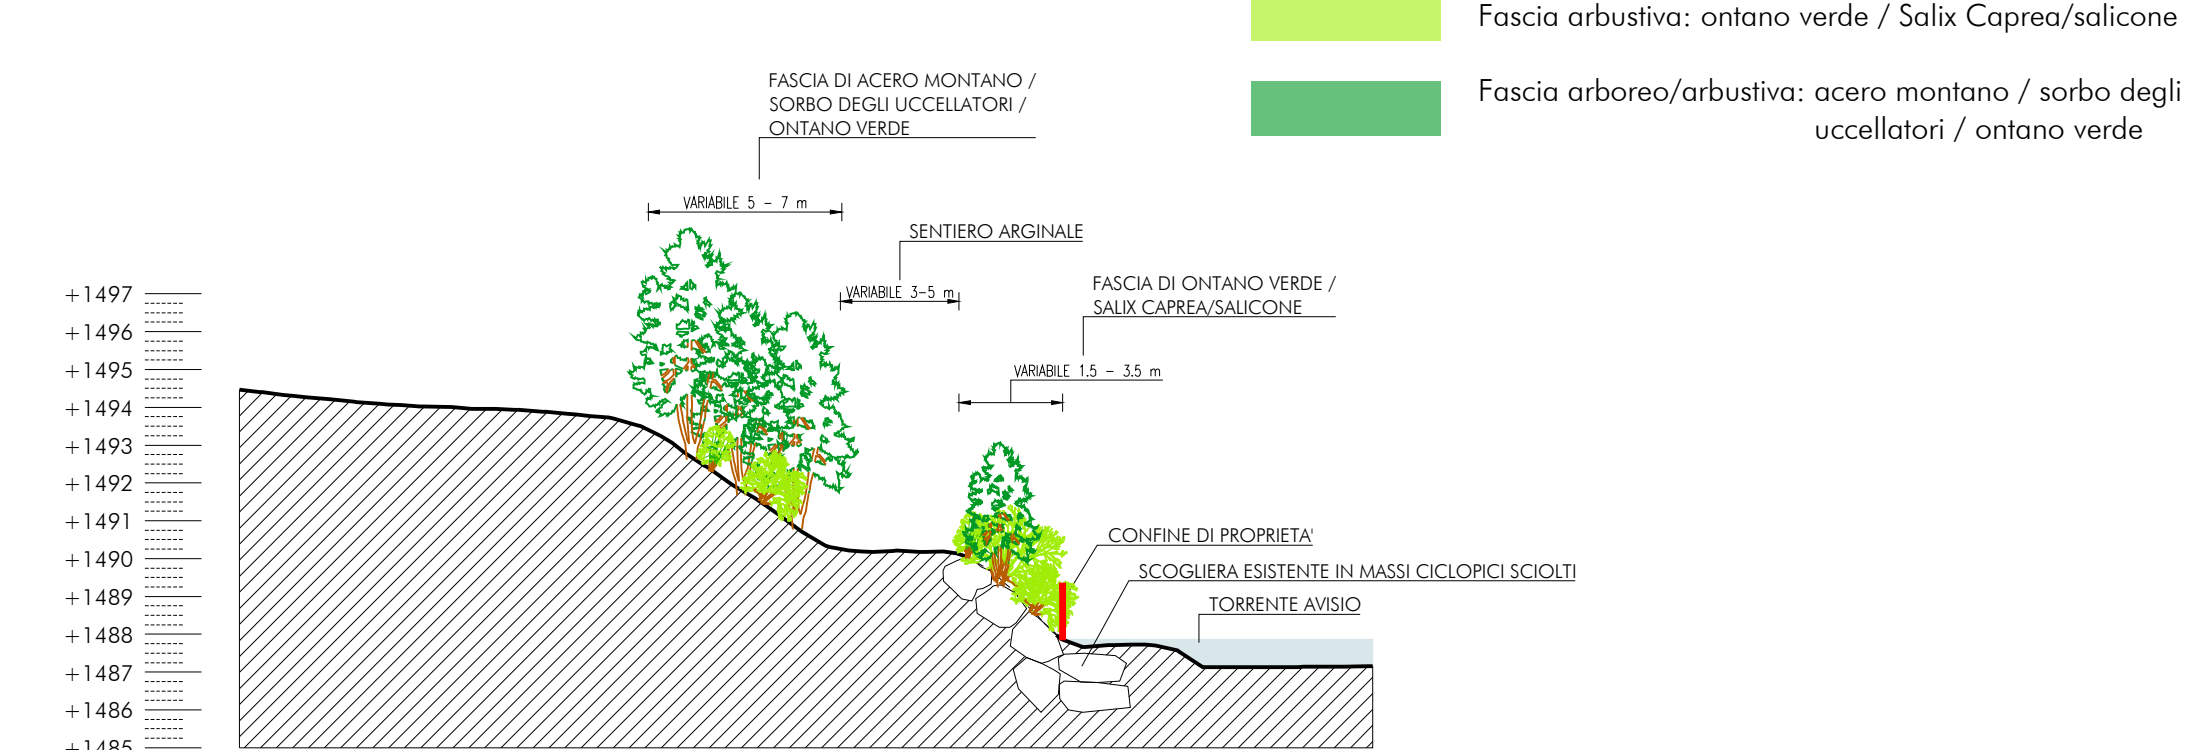

SEZIONE ST1
scala 1:200

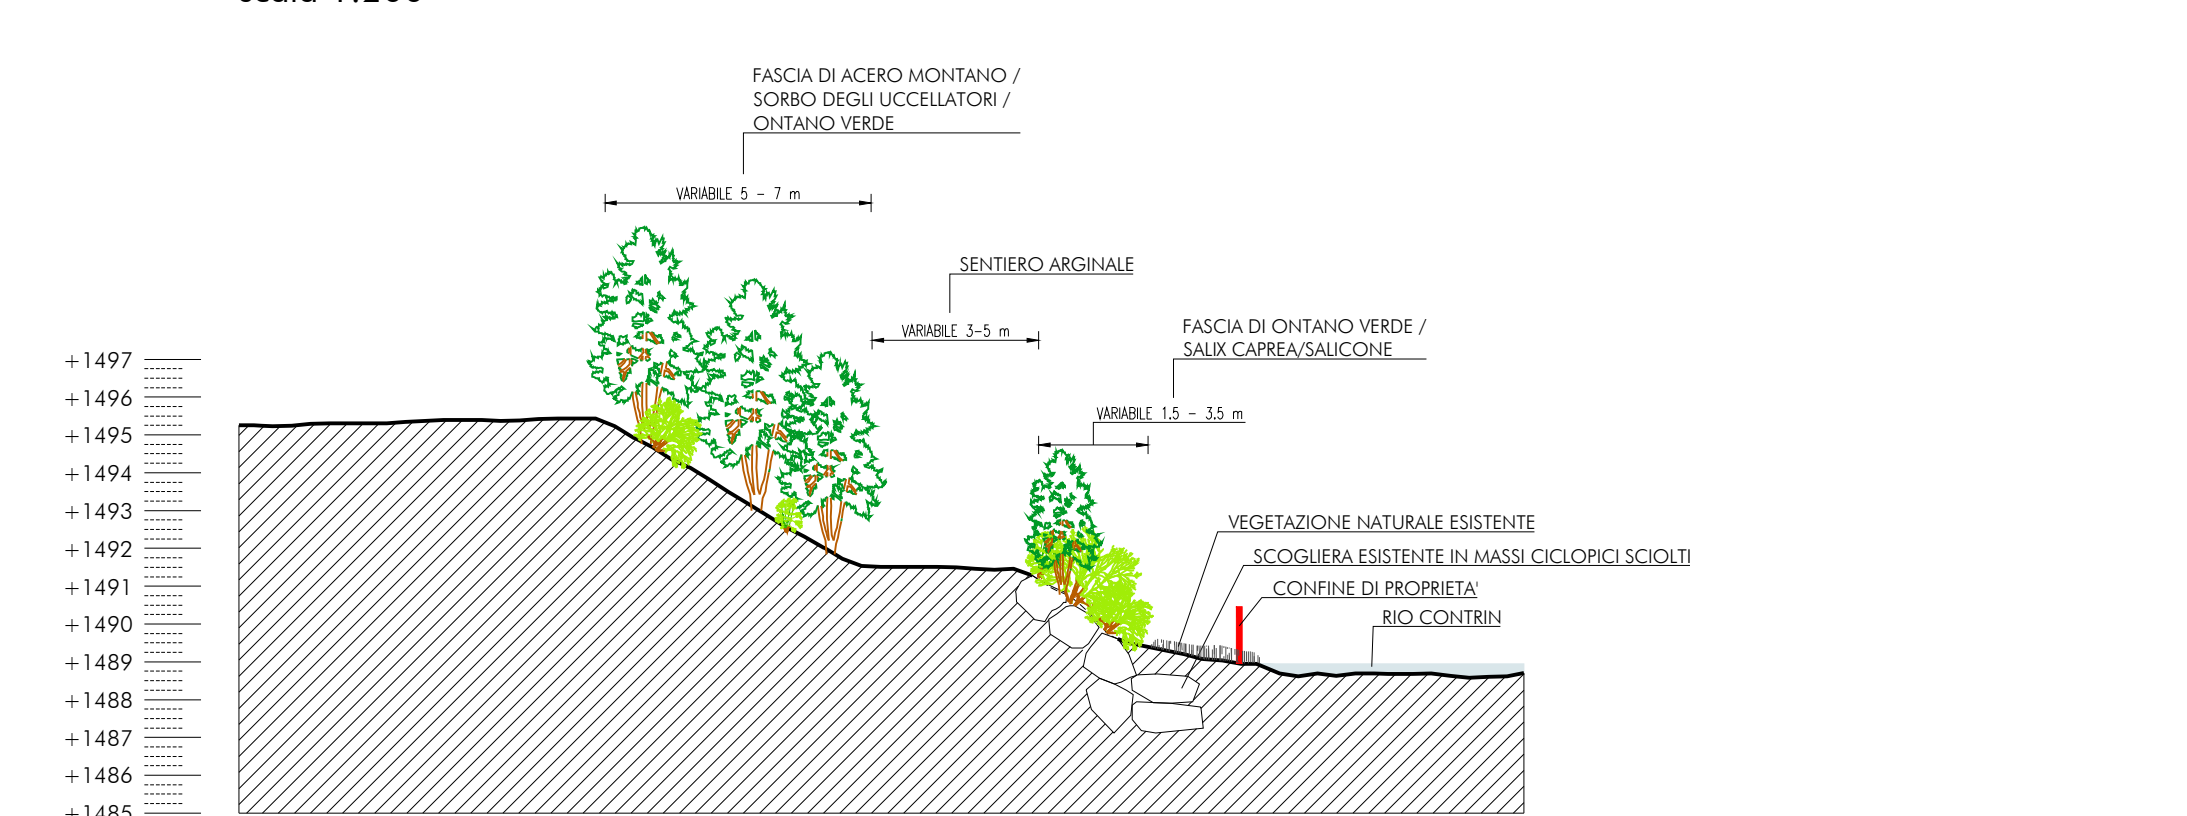

SEZIONE ST2
scala 1:200

NOTE TECNICHE

Una porzione ridotta dell'area destinata a "D11-Aree per campeggio" si sovrappone all'ambito ecologico fluviale elevato del torrente Avisio, per una fascia di ampiezza variabile tra i 0 e i 15 metri circa.

Il PIANO ATTUATIVO, così come descritto negli elaborati che lo compongono ha affrontato tale tematica, infatti, nella fascia di ambito ecologico fluviale del torrente Avisio non sono previste opere di rilievo. Così come evidenziato nella presente tavola grafica, parte delle "piazzole tenda (non carrabili)" ricade in ambito fluviale, ovvero nella zona a prato, nella quale non è presente vegetazione ripariale.

A carattere compensativo, il presente PIANO ATTUATIVO propone il ripristino della continuità della zona ripariale in sinistra orografica dell'Avisio con quella del Rio Contrin, mediante piantumazione di vegetazione come da particolari e sezioni riportati nella tavola.

Va peraltro specificato che il PIANO ATTUATIVO prevede l'accesso dell'area campeggio da una strada laterale esistente, evitando la realizzazione della strada prevista nel PRG che avrebbe comportato sicuramente l'eliminazione di gran parte della vegetazione esistente nella fascia fluviale. La soluzione progettuale adottata è da ritenersi decisamente positiva per l'ambito ecologico fluviale rispetto a quanto previsto nel PRG.

COMUNE DI CANAZEI - PROVINCIA DI TRENTO

PIANO DI RIQUALIFICAZIONE URBANA 04 "PU04" -
REALIZZAZIONE DEL NUOVO CAMPEGGIO IN
LOCALITÀ ALBA DI CANAZEI

CONTENUTO

TAVOLA N°

12

SCALA

varie

dicembre 2022

DESEGNATORE

arch. Lucia Luchini

COMMITTENTE

RECA3 S.r.l.
Fiero (BS)

PROGETTORI

ING. PAOLO RIZZI - ING. THOMAS AMPLATZ - P.I. FEDERICO CHIOCCETTI - ARCH. MARKUS DAPRA

ORDINE DEGLI INGEGNERI
DELLA PROV. DI TRENTO

dott. ing. THOMAS AMPLATZ

ISCRIZIONE ALBO N° 2824

Copyright © 2022. Tutti i diritti sono riservati. È vietata espressamente, anche parzialmente, la ristampa o l'uso non autorizzato senza permesso scritto dalla LARSECH s.r.l. Ogni altro uso è vietato e sanzionato.