




ESTRATTO MAPPA CATASTALE
scala 1:1000

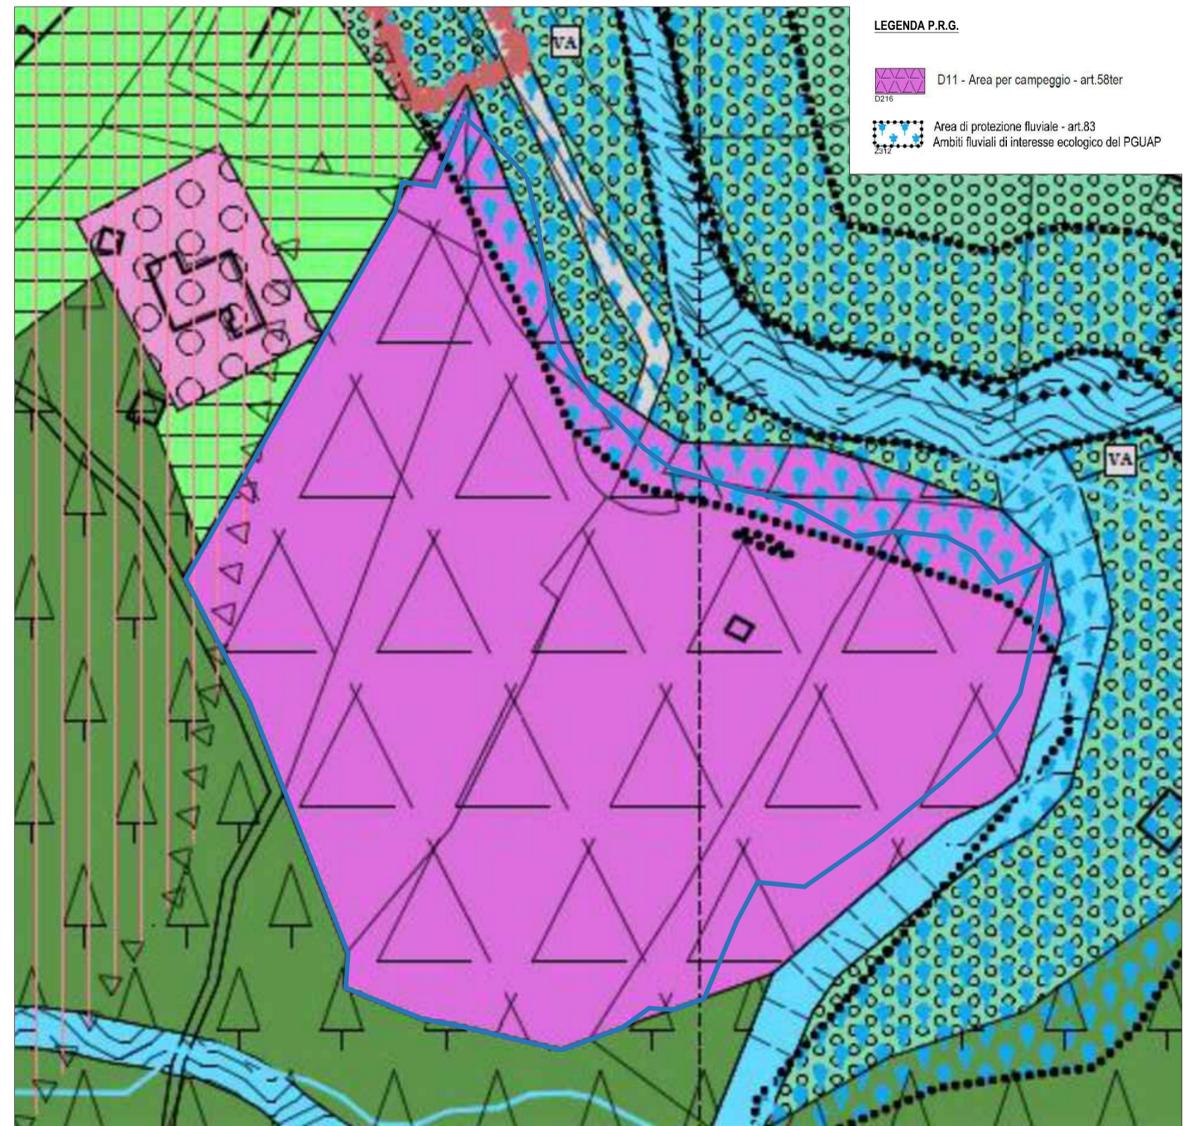

ESTRATTO PRG
scala 1:1000



ESTRATTO ORTOFOTO
scala 1:1000

COMUNE DI CANAZEI - PROVINCIA DI TRENTO

**PIANO ATTUATIVO
REALIZZAZIONE DEL NUOVO CAMPEGGIO IN
LOCALITÀ ALBA DI CANAZEI AI SENSI DELL'ART.58 TER
del PRG VIGENTE**

**(ex Piano di riqualificazione urbana 04 "PU04" -
Realizzazione del nuovo campeggio in località
Alba di Canazei)**

Agg. ADOZIONE DEFINITIVA

CONTENUTO: **INQUADRAMENTO E PLANIMETRIA**

STATO ATTUALE e PROGETTO

COMMITTENTE: **RECA3 S.r.l.**
Flero (BS)

PROGETTISTI: **LARSECH engineering**
SOCIETÀ D'INGEGNERIA - VIGO DI FASSA

TAVOLA N°: **01 bis**

SCALA: varie DATA: maggio 2024

DISEGNATORE: —

Ordine degli Architetti
Pianificatori Paesaggisti e Conservatori
della Provincia di Trento
Dott. Architetto
MARKUS DAPRÀ
1268 sez. A - ARCHITETTURA

**ORDINE DEGLI INGEGNERI
DELLA PROV. DI TRENTO**
dott. ing. **THOMAS AMPLATZ**
ISCRIZIONE ALBO N° 2924

Copyright: E. Vidale, qualità riproduzione: esatte parallel, del presente elaborato senza l'ulteriore autorizzazione scritta della società Larsech S.r.l. Ogni altro uso non permesso a termini di legge.