





PLANIMETRIA
scala 1:500

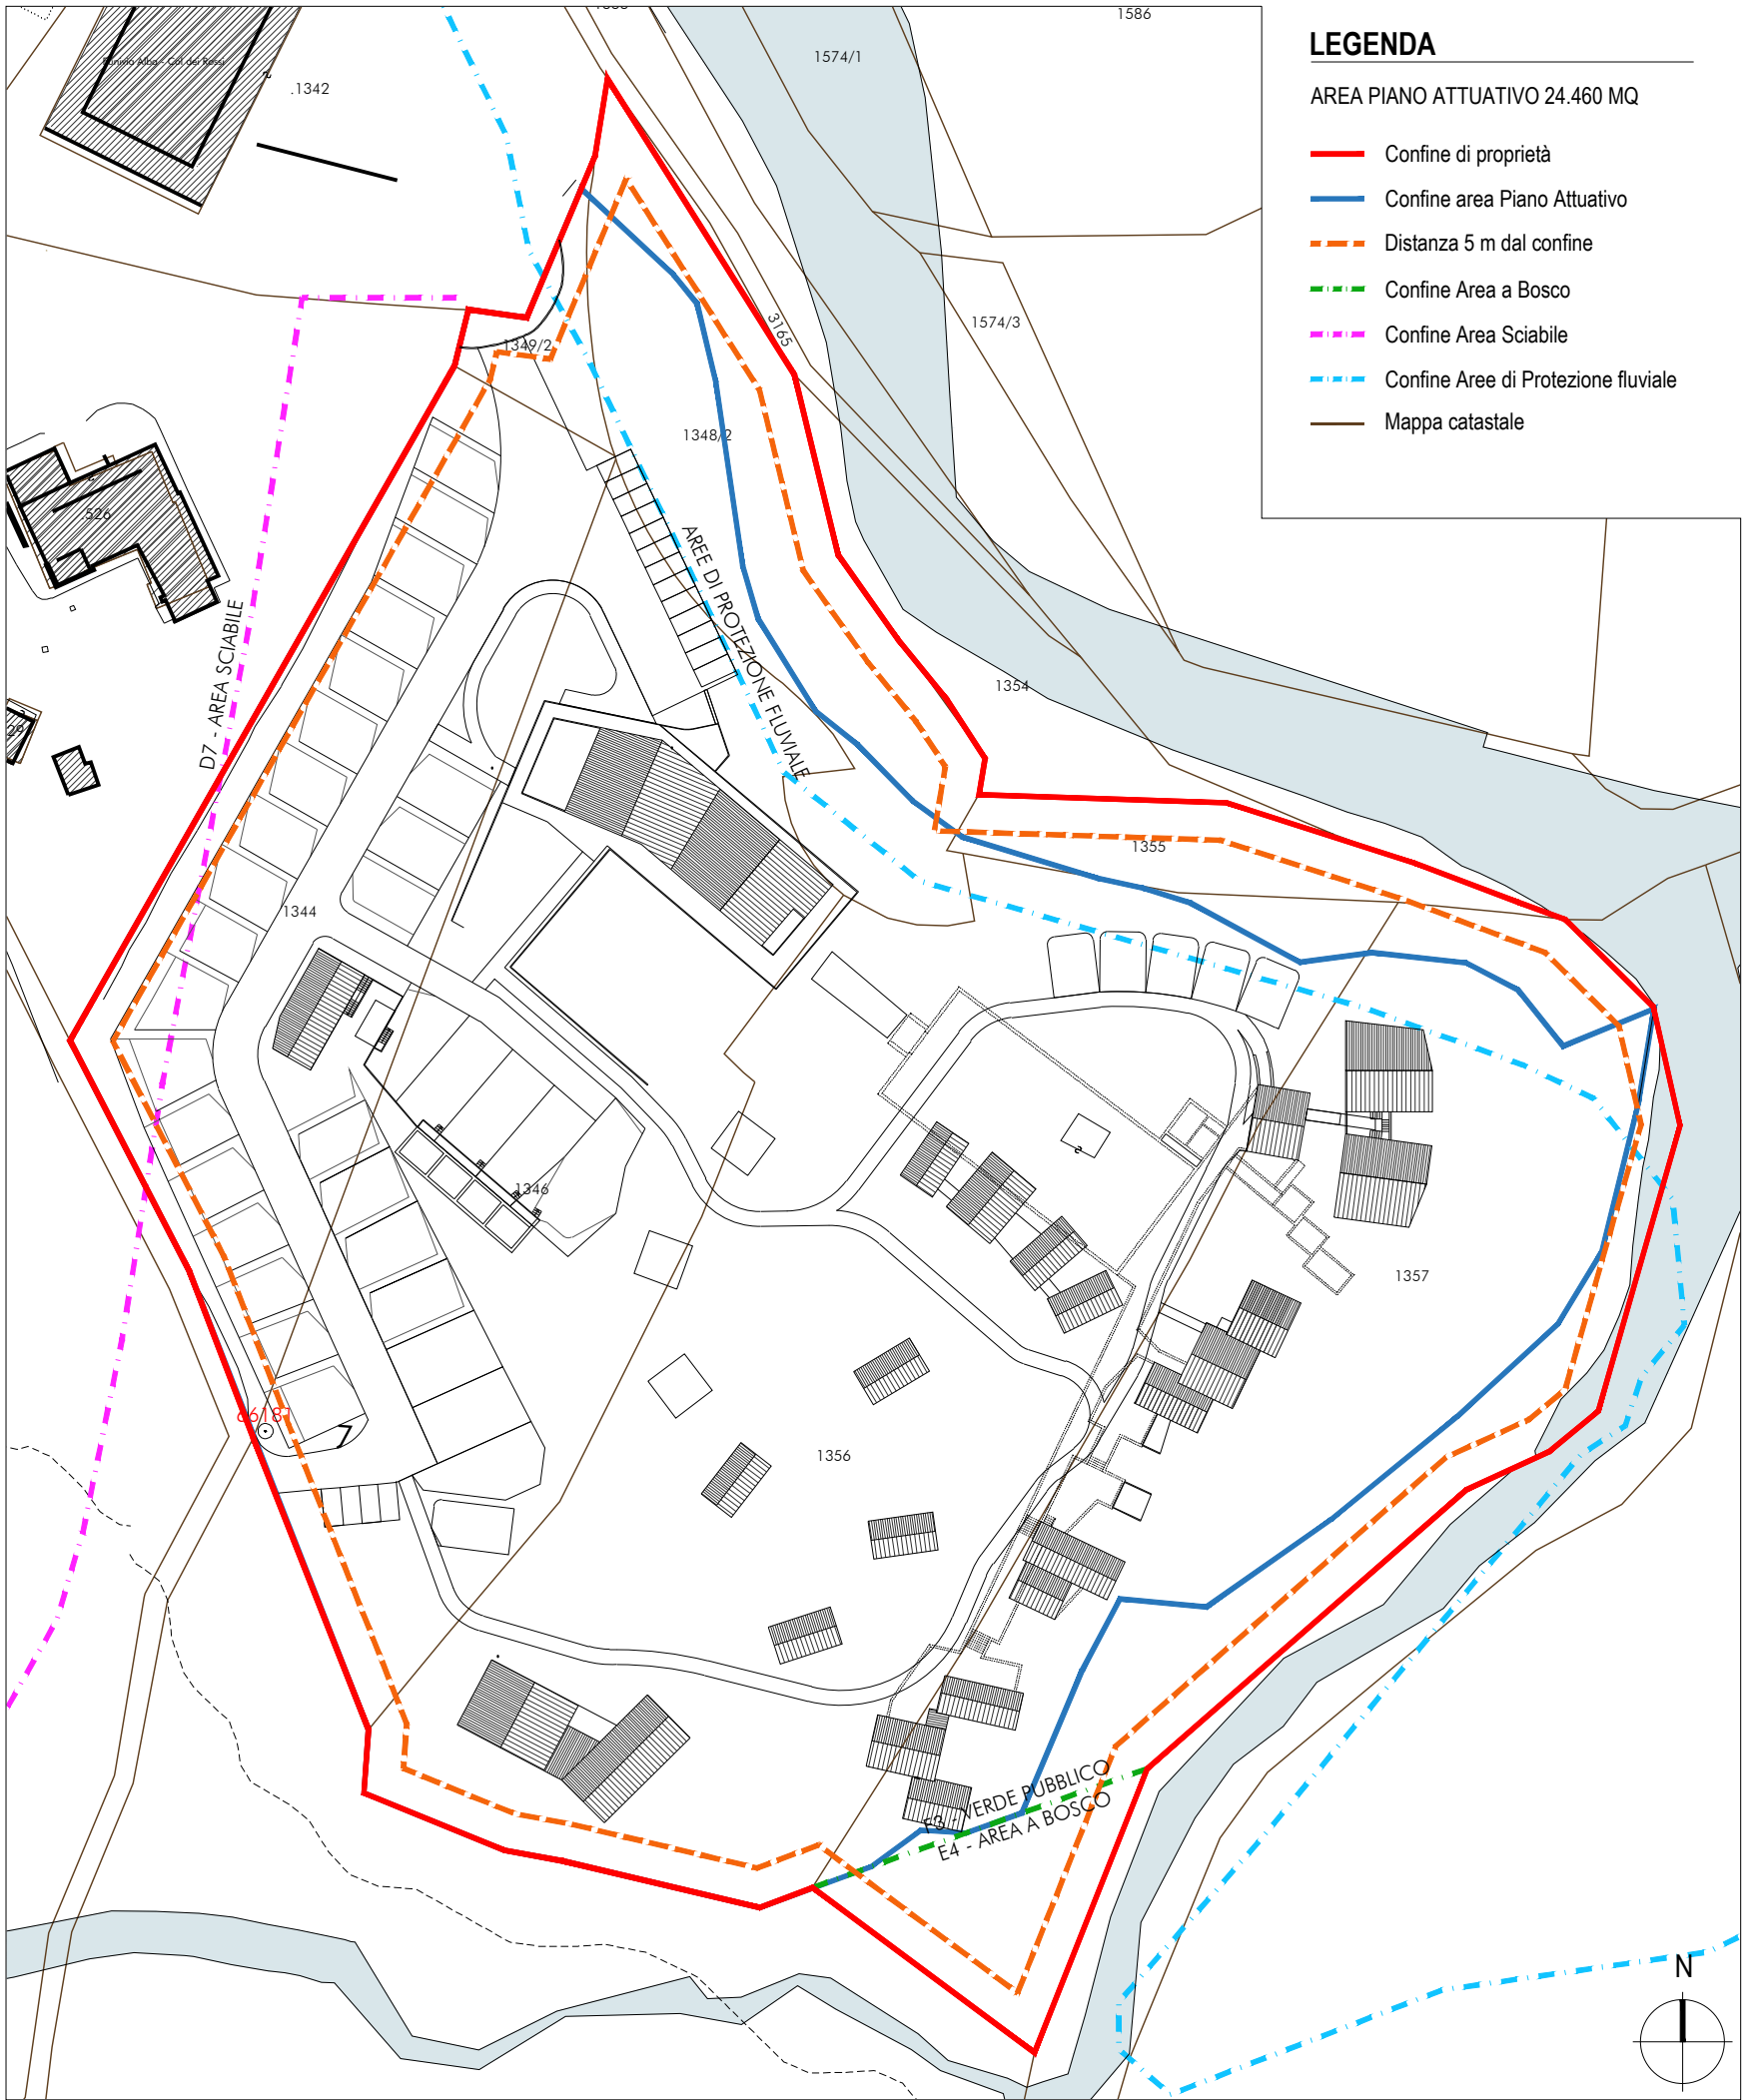

PLANIMETRIA vincoli urbanistici
scala 1:1.000

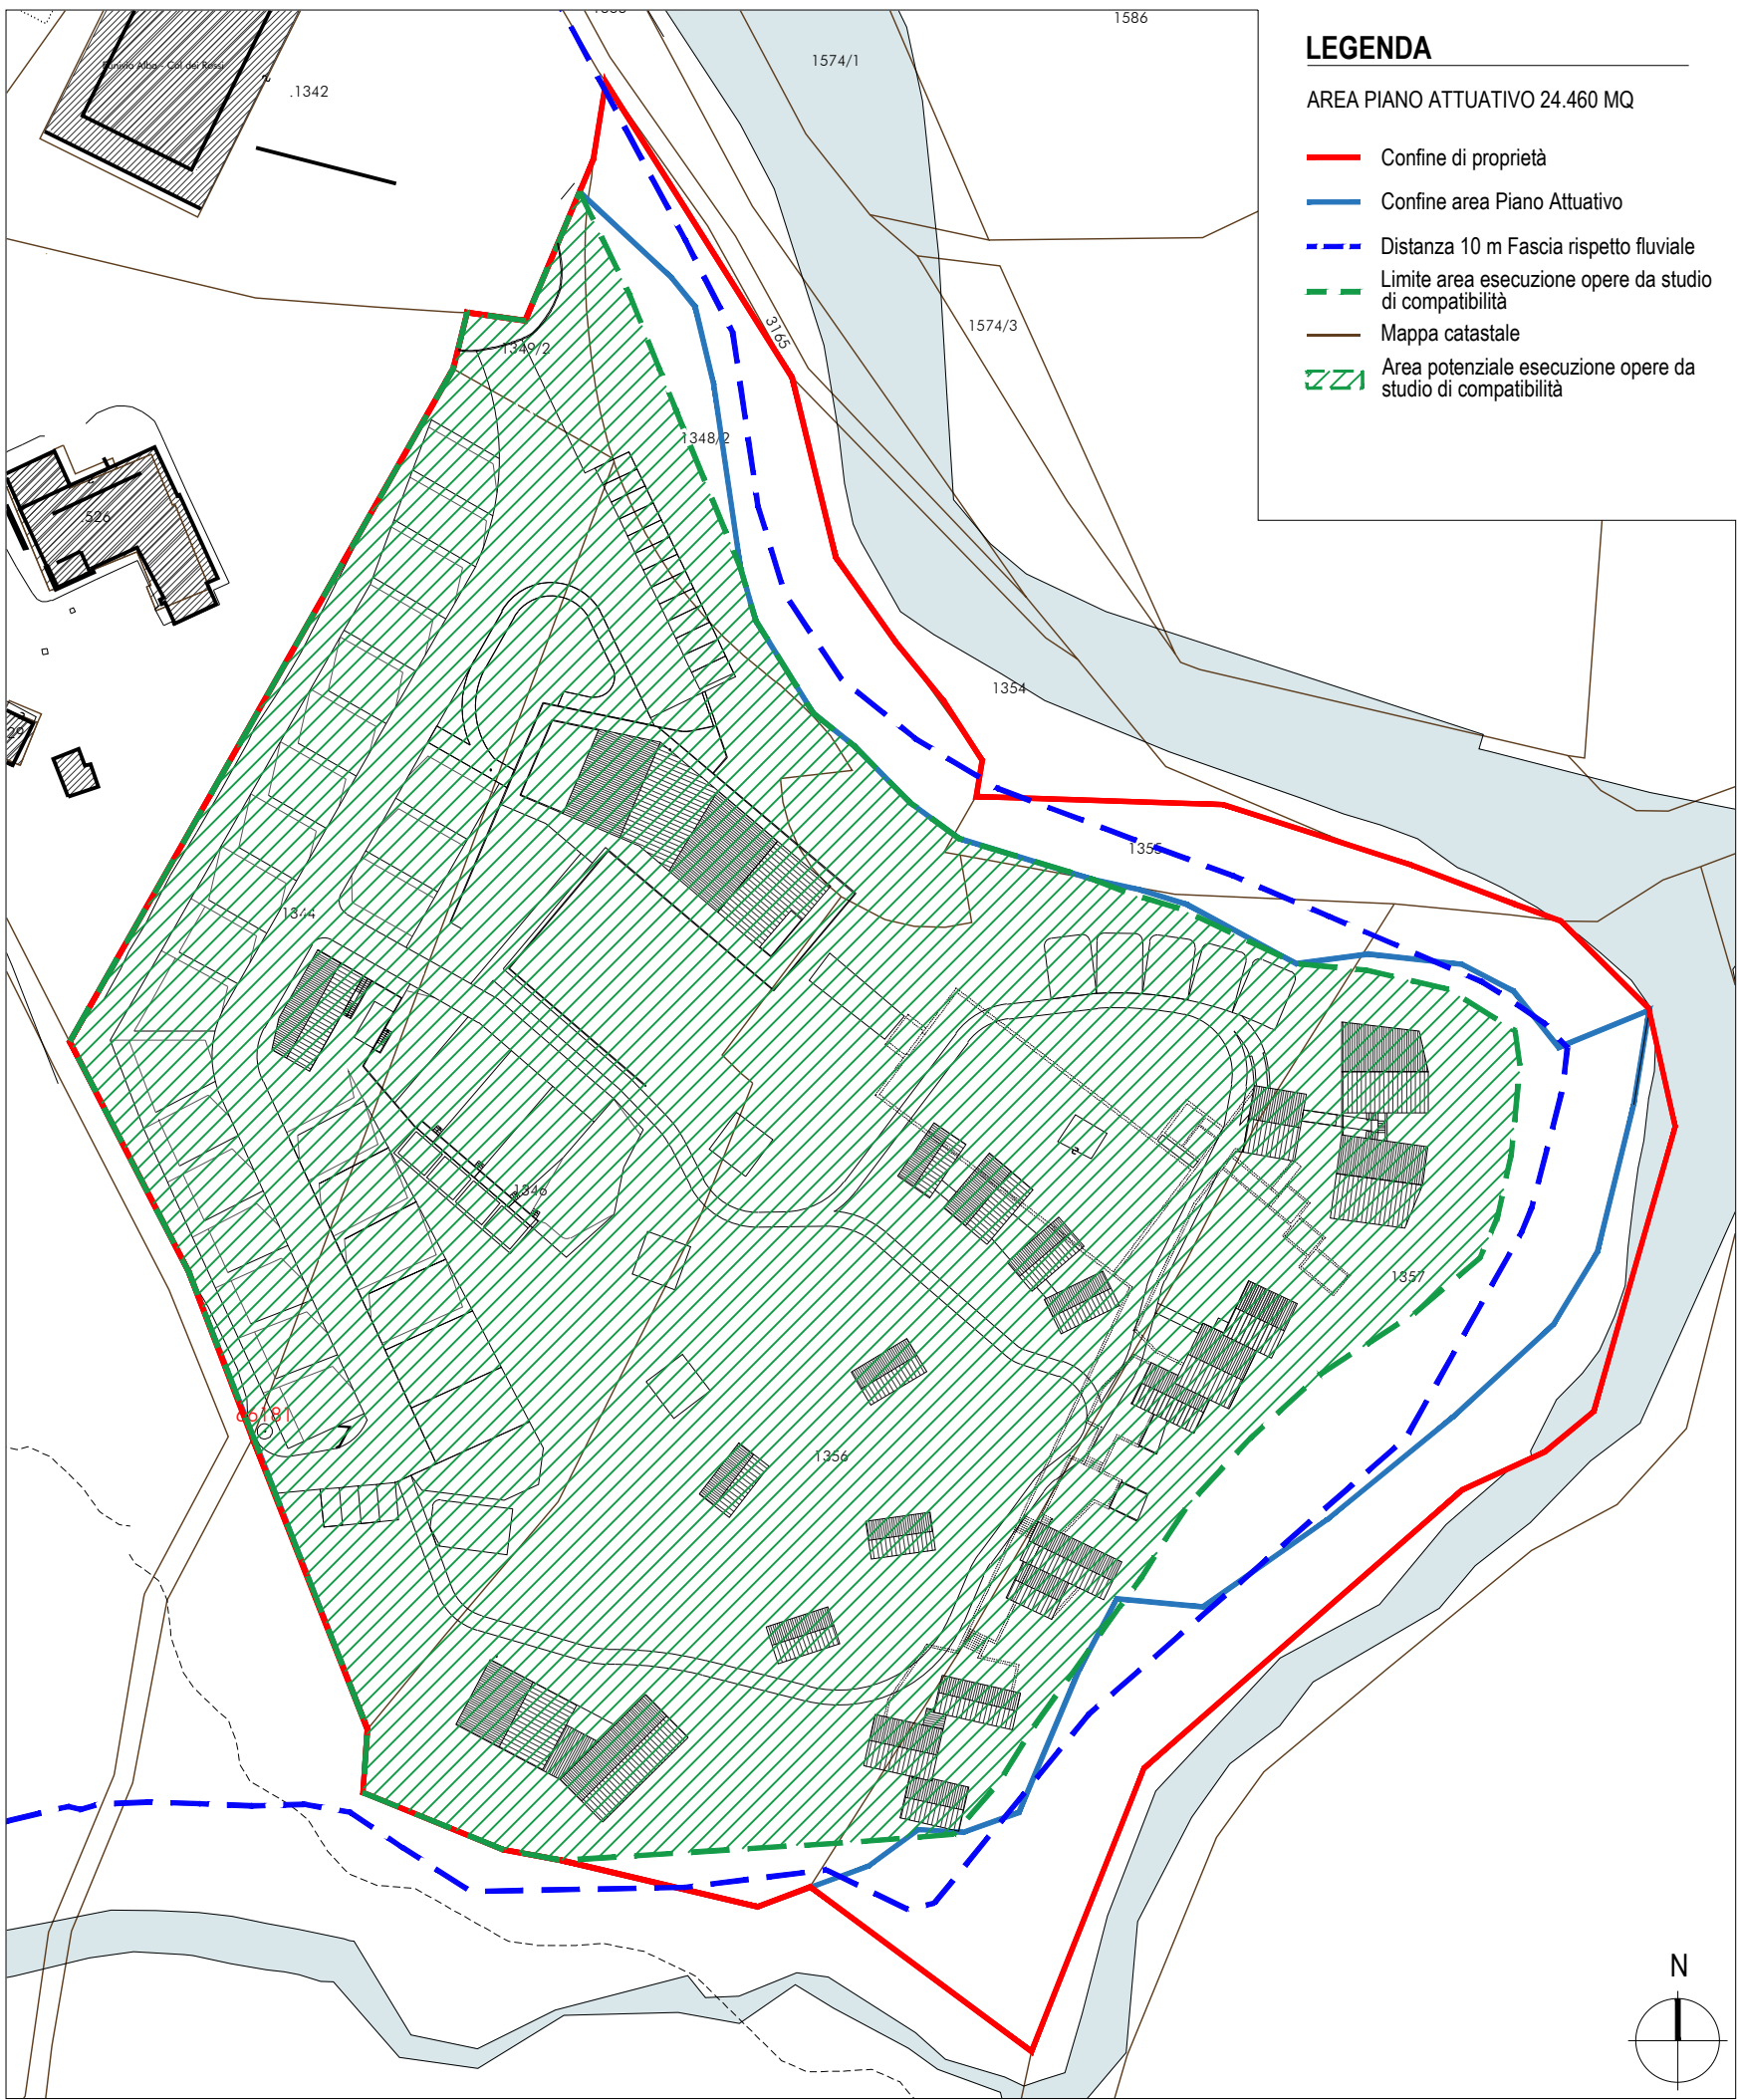

PLANIMETRIA studio di compatibilità
scala 1:1.000

TABELLA "A" - TIPOLOGIA CAMPEGGIO				
PARAMETRI MINIMI DI CLASSIFICAZIONE DELLA STRUTTURA RICETTIVA ai sensi della L.P. 09/2012				
DENSITA' RICETTIVA				
	3 STELLE	4 STELLE	5 STELLE	
MQ MINIMI PER PERSONA	30	35	50	
RICETTIVITA' MAX =	24460/ MQ	815	699	489
RICETTIVITA' MAX PREVISTA DAL PIANO ATTUATIVO = 360				
RICETTIVITA' MAX PIAZZOLE = 50% = 180	N. MAX PIAZZOLE = 180/4 =		= 45	
RICETTIVITA' MAX UN. ABITATIVE = 50% = 180	N. MAX UN. AB. = 180/4 = 45		= 45	
SUP. UNITA' ABITATIVE (MQ)				
	3 STELLE	4 STELLE	5 STELLE	
SUP. MIN. APPARTAMENTO E BUNGALOW	27	28	30	
SUP. MAX. APPARTAMENTO E BUNGALOW*	40	40	50	
*art. 4 L.P. 09/2012				
PIAZZOLE				
	3 STELLE	4 STELLE	5 STELLE	
SUP. MIN. > 100 MQ	10%	20%		

COMUNE DI CANAZEI - PROVINCIA DI TRENTO

PIANO ATTUATIVO
REALIZZAZIONE DEL NUOVO CAMPEGGIO IN
LOCALITÀ ALBA DI CANAZEI AI SENSI DELL'ART.58 TER
del PRG VIGENTE

(ex Piano di riqualificazione urbana 04 "PU04" -
Realizzazione del nuovo campeggio in località
Alba di Canazei)

Agg. ADOZIONE DEFINITIVA

CONTENUTO

PLANIMETRIA
STATO DI PROGETTO

COMMITTENTE

RECA3 S.r.l.
Fiero (BS)

PROGETTISTI

ING. PAOLO RIZZI - ING. THOMAS AMPLATZ - P.I. FEDERICO CHIOCCETTI - ARCH. MARKUS DAPRA
Strada de Pilot n.14 38036 Sèn Jan (tn)
codice fiscale e partita iva 01964840225
tel. 0462 763100 - fax. 0462 763791
mail: studio@larsech.com
p.e.c: studio@pec.larsech.com
Via G. Marconi n.1 38033 Cavalese (tn)

TAVOLA N°

03

SCALA

varie

DATA

maggio 2024

DISEGNATORE

arch. Lucia Luchini

Ordine degli Architetti
Pianificatori Paisaggisti e Conservatori
della Provincia di Trento
Dott. Architetto
MARKUS DAPRA
1268 sez. A - ARCHITETTURA

ORDINE DEGLI INGEGNERI
DELLA PROV. DI TRENTO
dott. ing. THOMAS AMPLATZ
ISCRIZIONE ALBO N° 2924