




SEZIONE A-A
scala 1:250

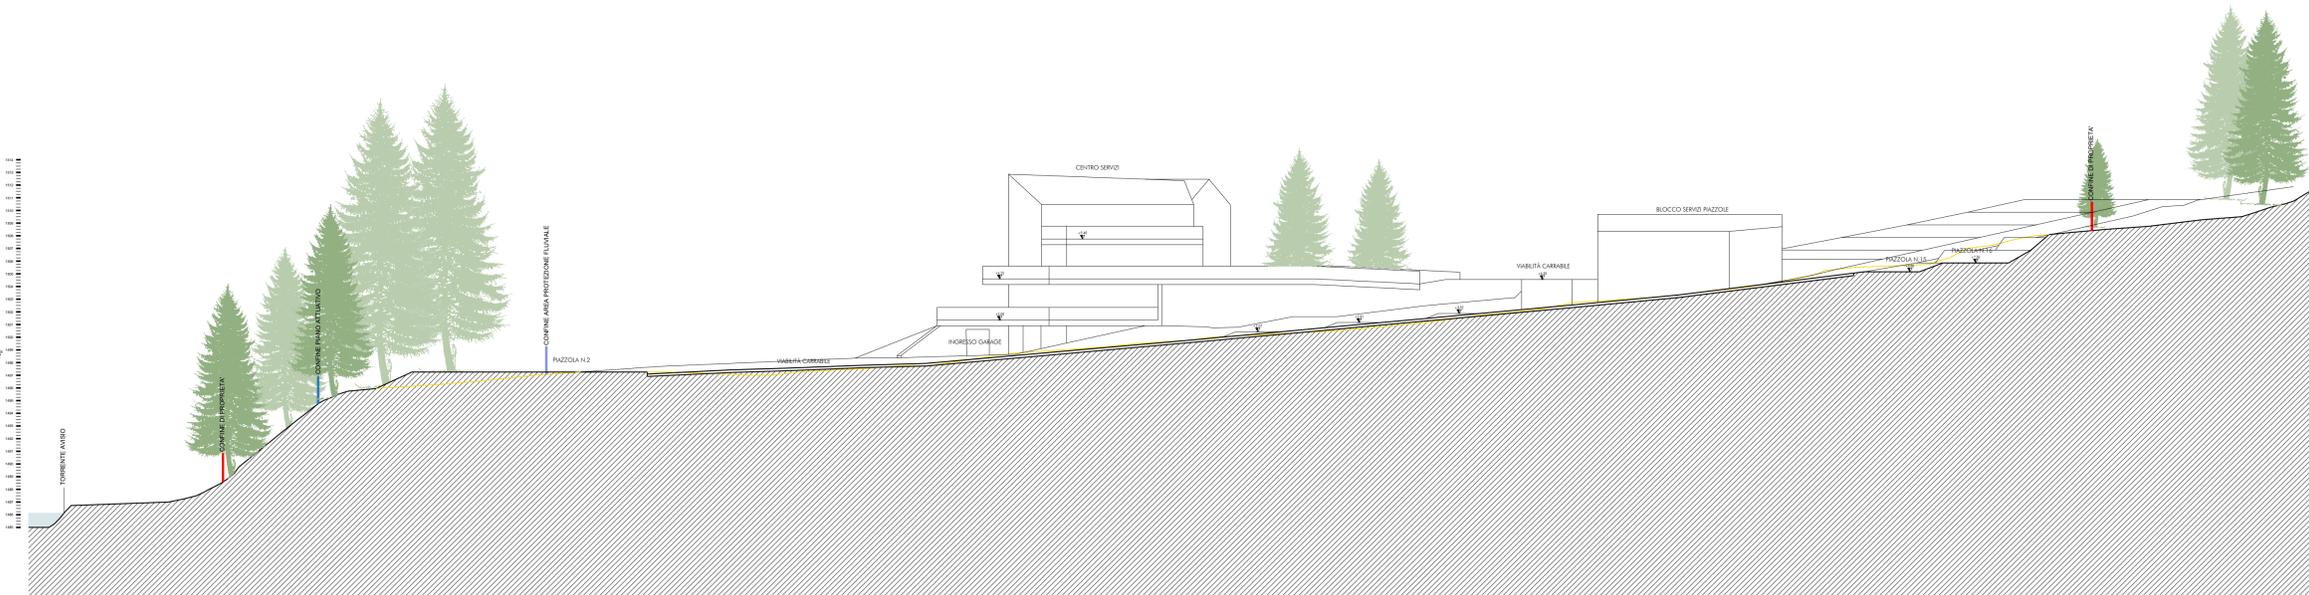

SEZIONE B-B
scala 1:250

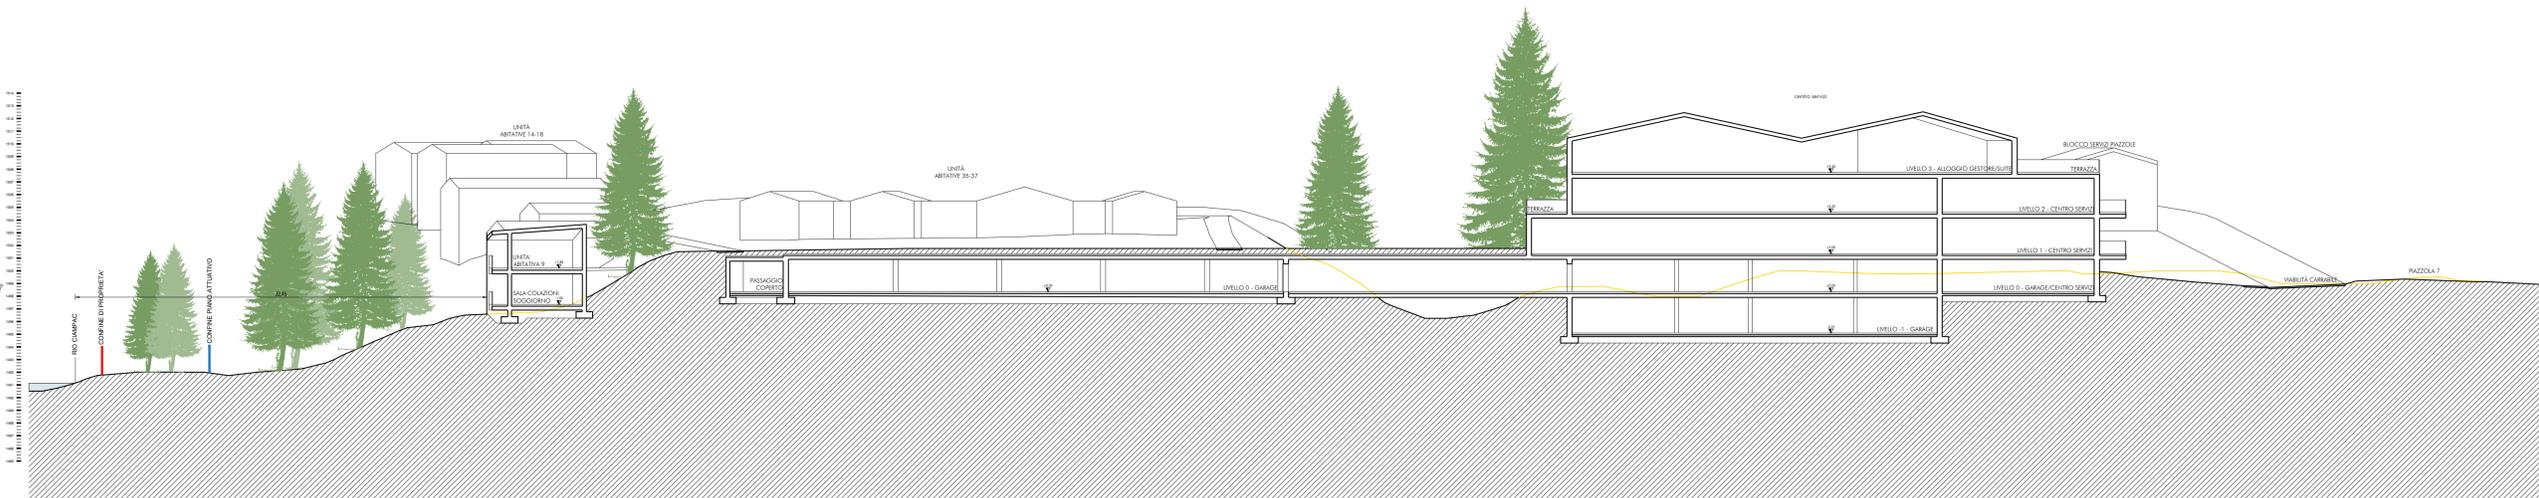

SEZIONE C-C
scala 1:250

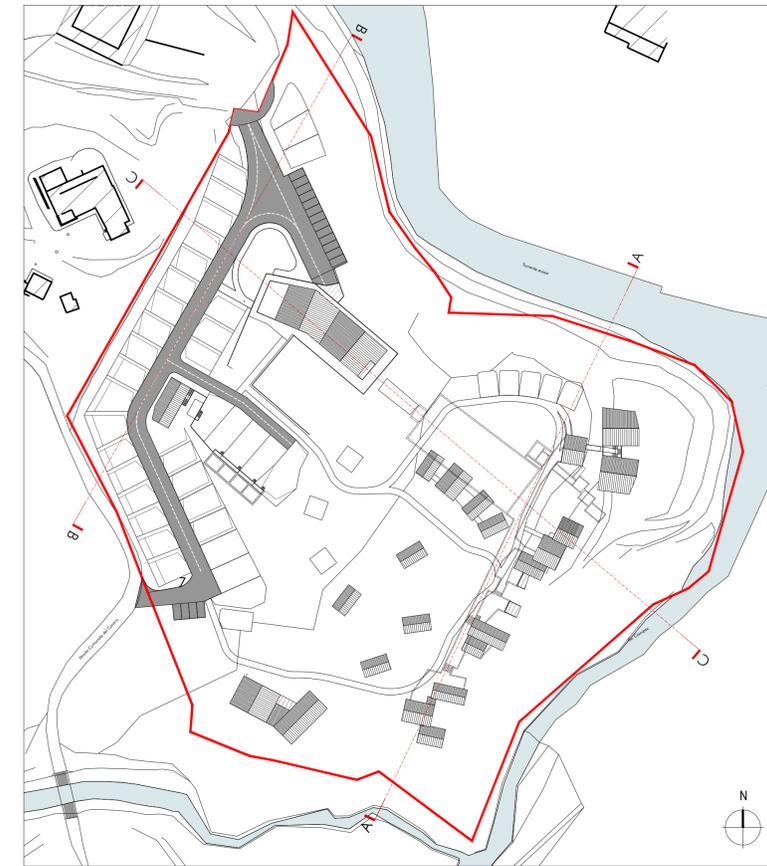

PLANIMETRIA DI RIFERIMENTO
scala 1: 1000

COMUNE DI CANAZEI - PROVINCIA DI TRENTO

**PIANO ATTUATIVO
REALIZZAZIONE DEL NUOVO CAMPEGGIO IN
LOCALITÀ ALBA DI CANAZEI AI SENSI DELL'ART.58 TER
del PRG VIGENTE**

**(ex Piano di riqualificazione urbana 04 "PU04" -
Realizzazione del nuovo campeggio in località
Alba di Canazei)**

Agg. ADOZIONE DEFINITIVA

CONTENUTO	TAVOLA N°	06
STATO DI PROGETTO	SCALA	varie
	DATA	maggio 2024
	DISEGNATORE	arch. Lucia Luchini
COMMITTENTE	Comune di Canazei Ufficio Urbanistica e Conservazione del Patrimonio Culturale	
PROGETTISTI	ING. PADO RIZZI - ING. THOMAS AMPLATZ - P.I. FEDERICO CHIOCCHELLI - ARCH. MARKUS DAPRA STUDIO LARSECH engineering SOCIETÀ D'INGEGNERIA - VIGO DI FASSA	
PRODOTTORE	ING. PADO RIZZI - ING. THOMAS AMPLATZ - P.I. FEDERICO CHIOCCHELLI - ARCH. MARKUS DAPRA STUDIO LARSECH engineering SOCIETÀ D'INGEGNERIA - VIGO DI FASSA	
Copyright © 2024 studio LARSECH engineering - VIGO DI FASSA