



PLANIMETRIA
scala 1:250

SERVIZI IGIENICI E LOCALI DI SERVIZIO PER LE PIAZZOLE

BAGNI RISERVATI ALLE PIAZZOLE

- h max = n. 1 piani fuori terra
- h max fronte 3 m
- copertura piana sistemata a verde o a tetto con una o più falde in legno e lamiera

MATERIALI AMMESSI:

- rivestimento: intonaco colori neutri, tavolato di legno di larice abete-cirmolo, lamiera
- parapetti: legno o acciaio o vetro

BAGNI E SERVIZI COMUNI


- h max = n. 2 piani fuori terra
- h max fronte 7,0 m

MATERIALI AMMESSI:


- copertura: lamiera
- rivestimento: intonaco colori neutri, larice abete-cirmolo, lamiera

FUNZIONI


Le funzioni e la distribuzione interna dei locali in questa fase progettuale è da ritenersi indicativa e potrà essere modificata/definita in fase di progetto definitivo

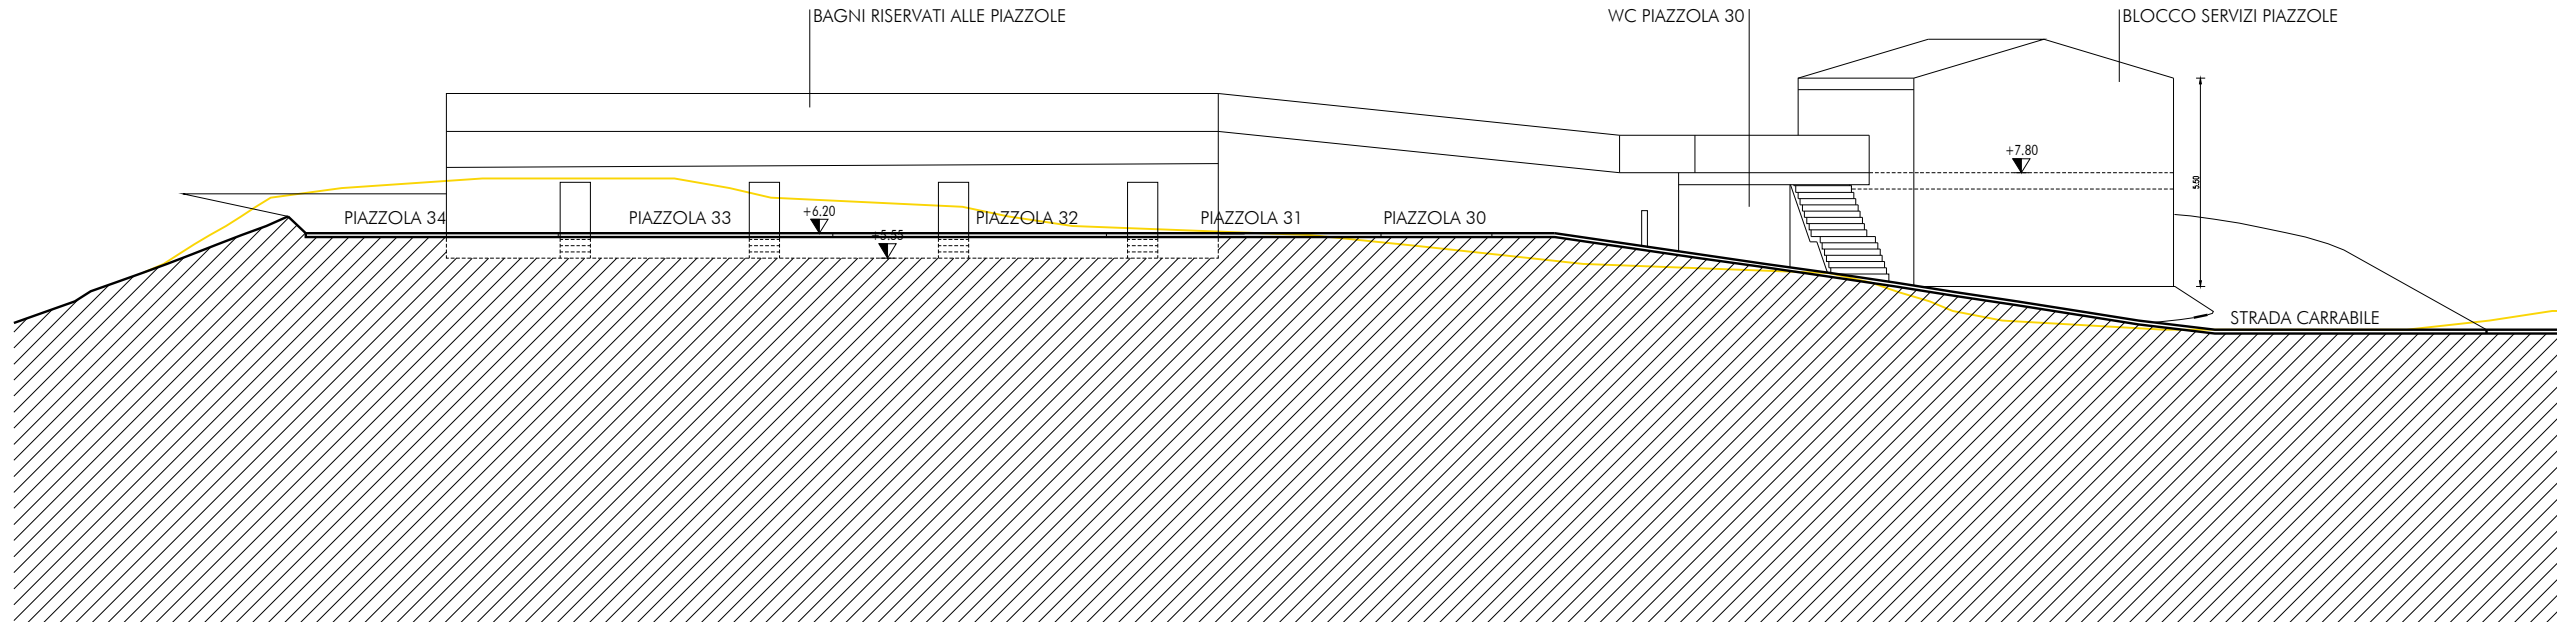

SEZIONE B-B scala 1:200

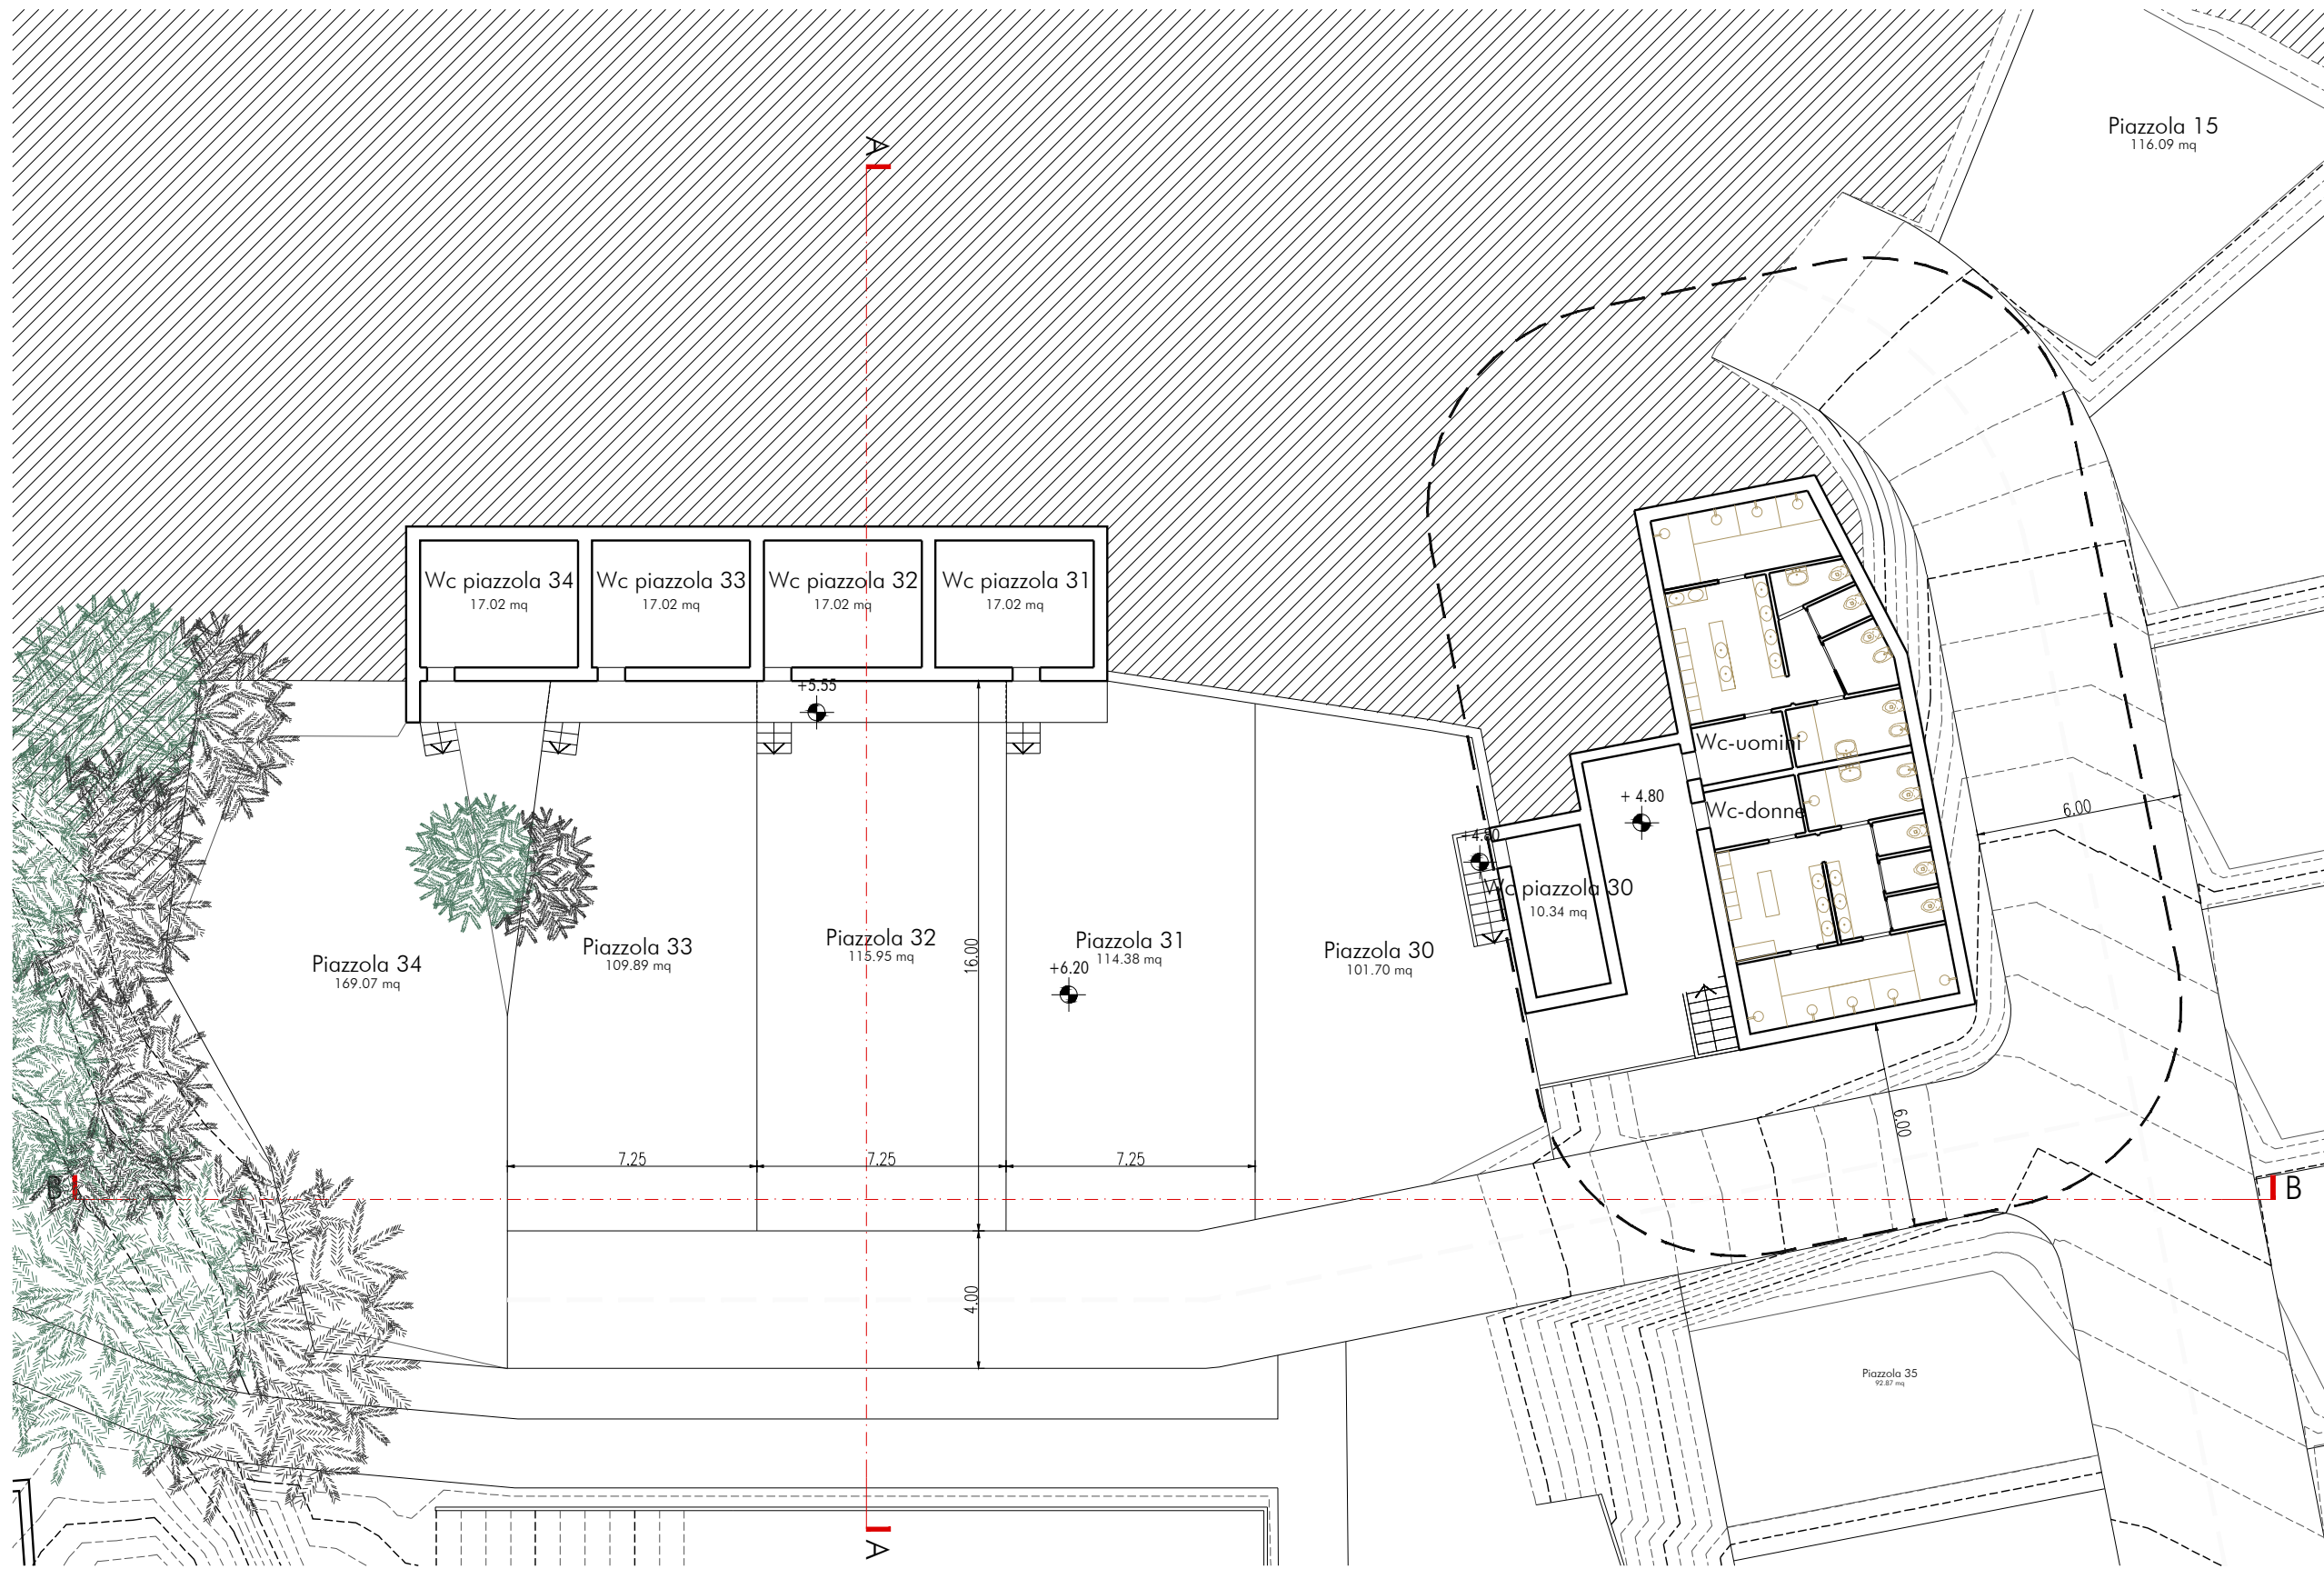

PIANTA quota +4.80/+6.20 scala 1:200

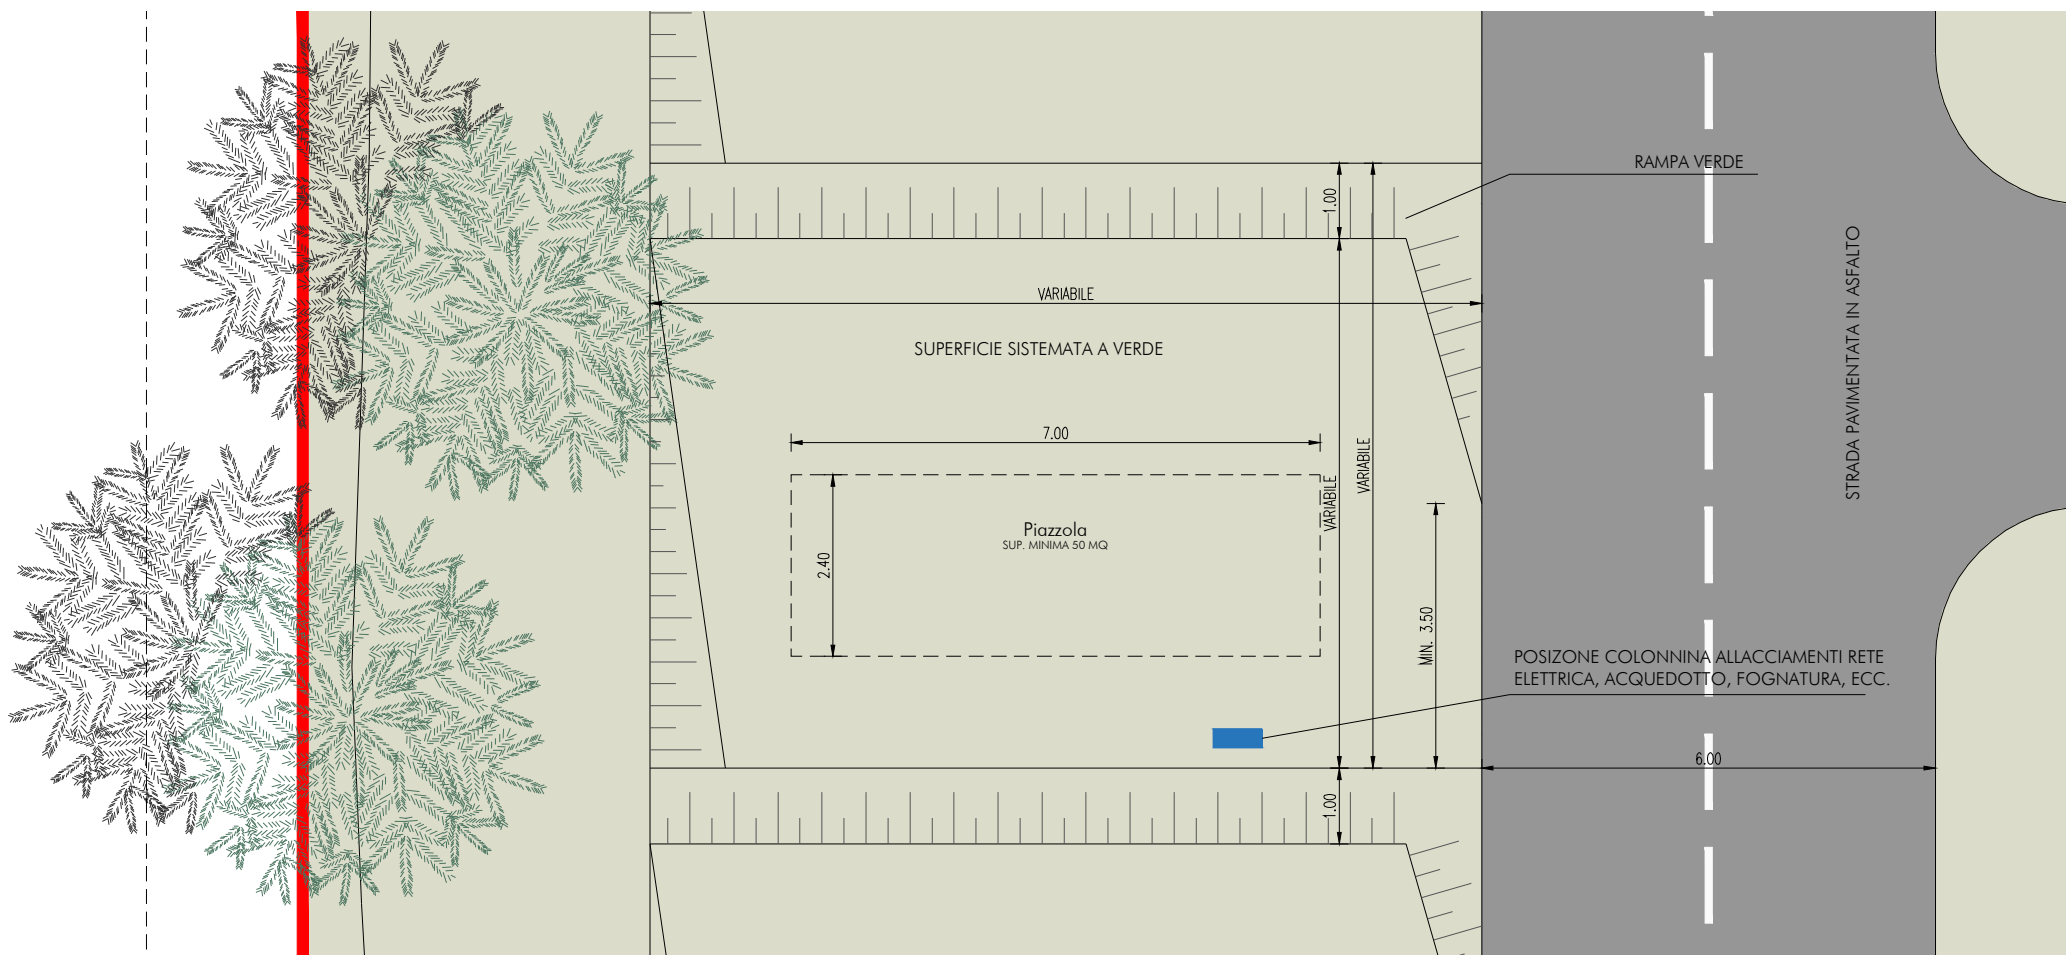

PIANTA PIAZZOLA TIPO scala 1:100

PIAZZOLE

PIAZZOLE ACCESSIBILI CON AUTOMEZZI

- sup. piazzole: min 50, max 250 mq

MATERIALI AMMESSI


- pavimentazione a verde o materiali permeabili
- rampe sistemate a verde
- muretti di contenimento dove necessari
- parapetti e/o recinzioni in legno

PIAZZOLE NON ACCESSIBILI CON AUTOMEZZI


- sup. piazzole: min 30, max 200 mq

MATERIALI AMMESSI

- pavimentazione a verde o materiali permeabili
- rampe sistemate a verde

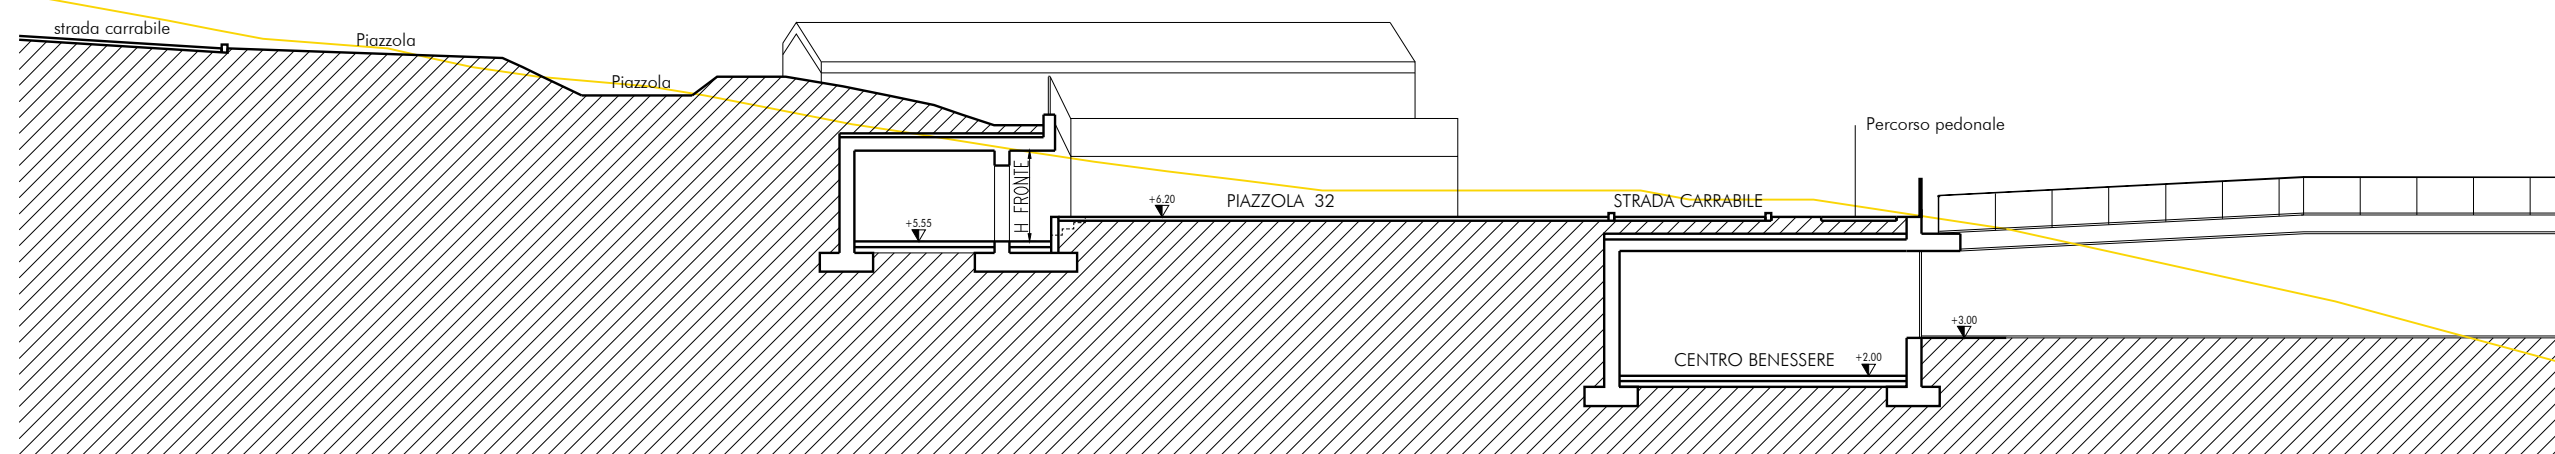

SEZIONE A-A scala 1:200

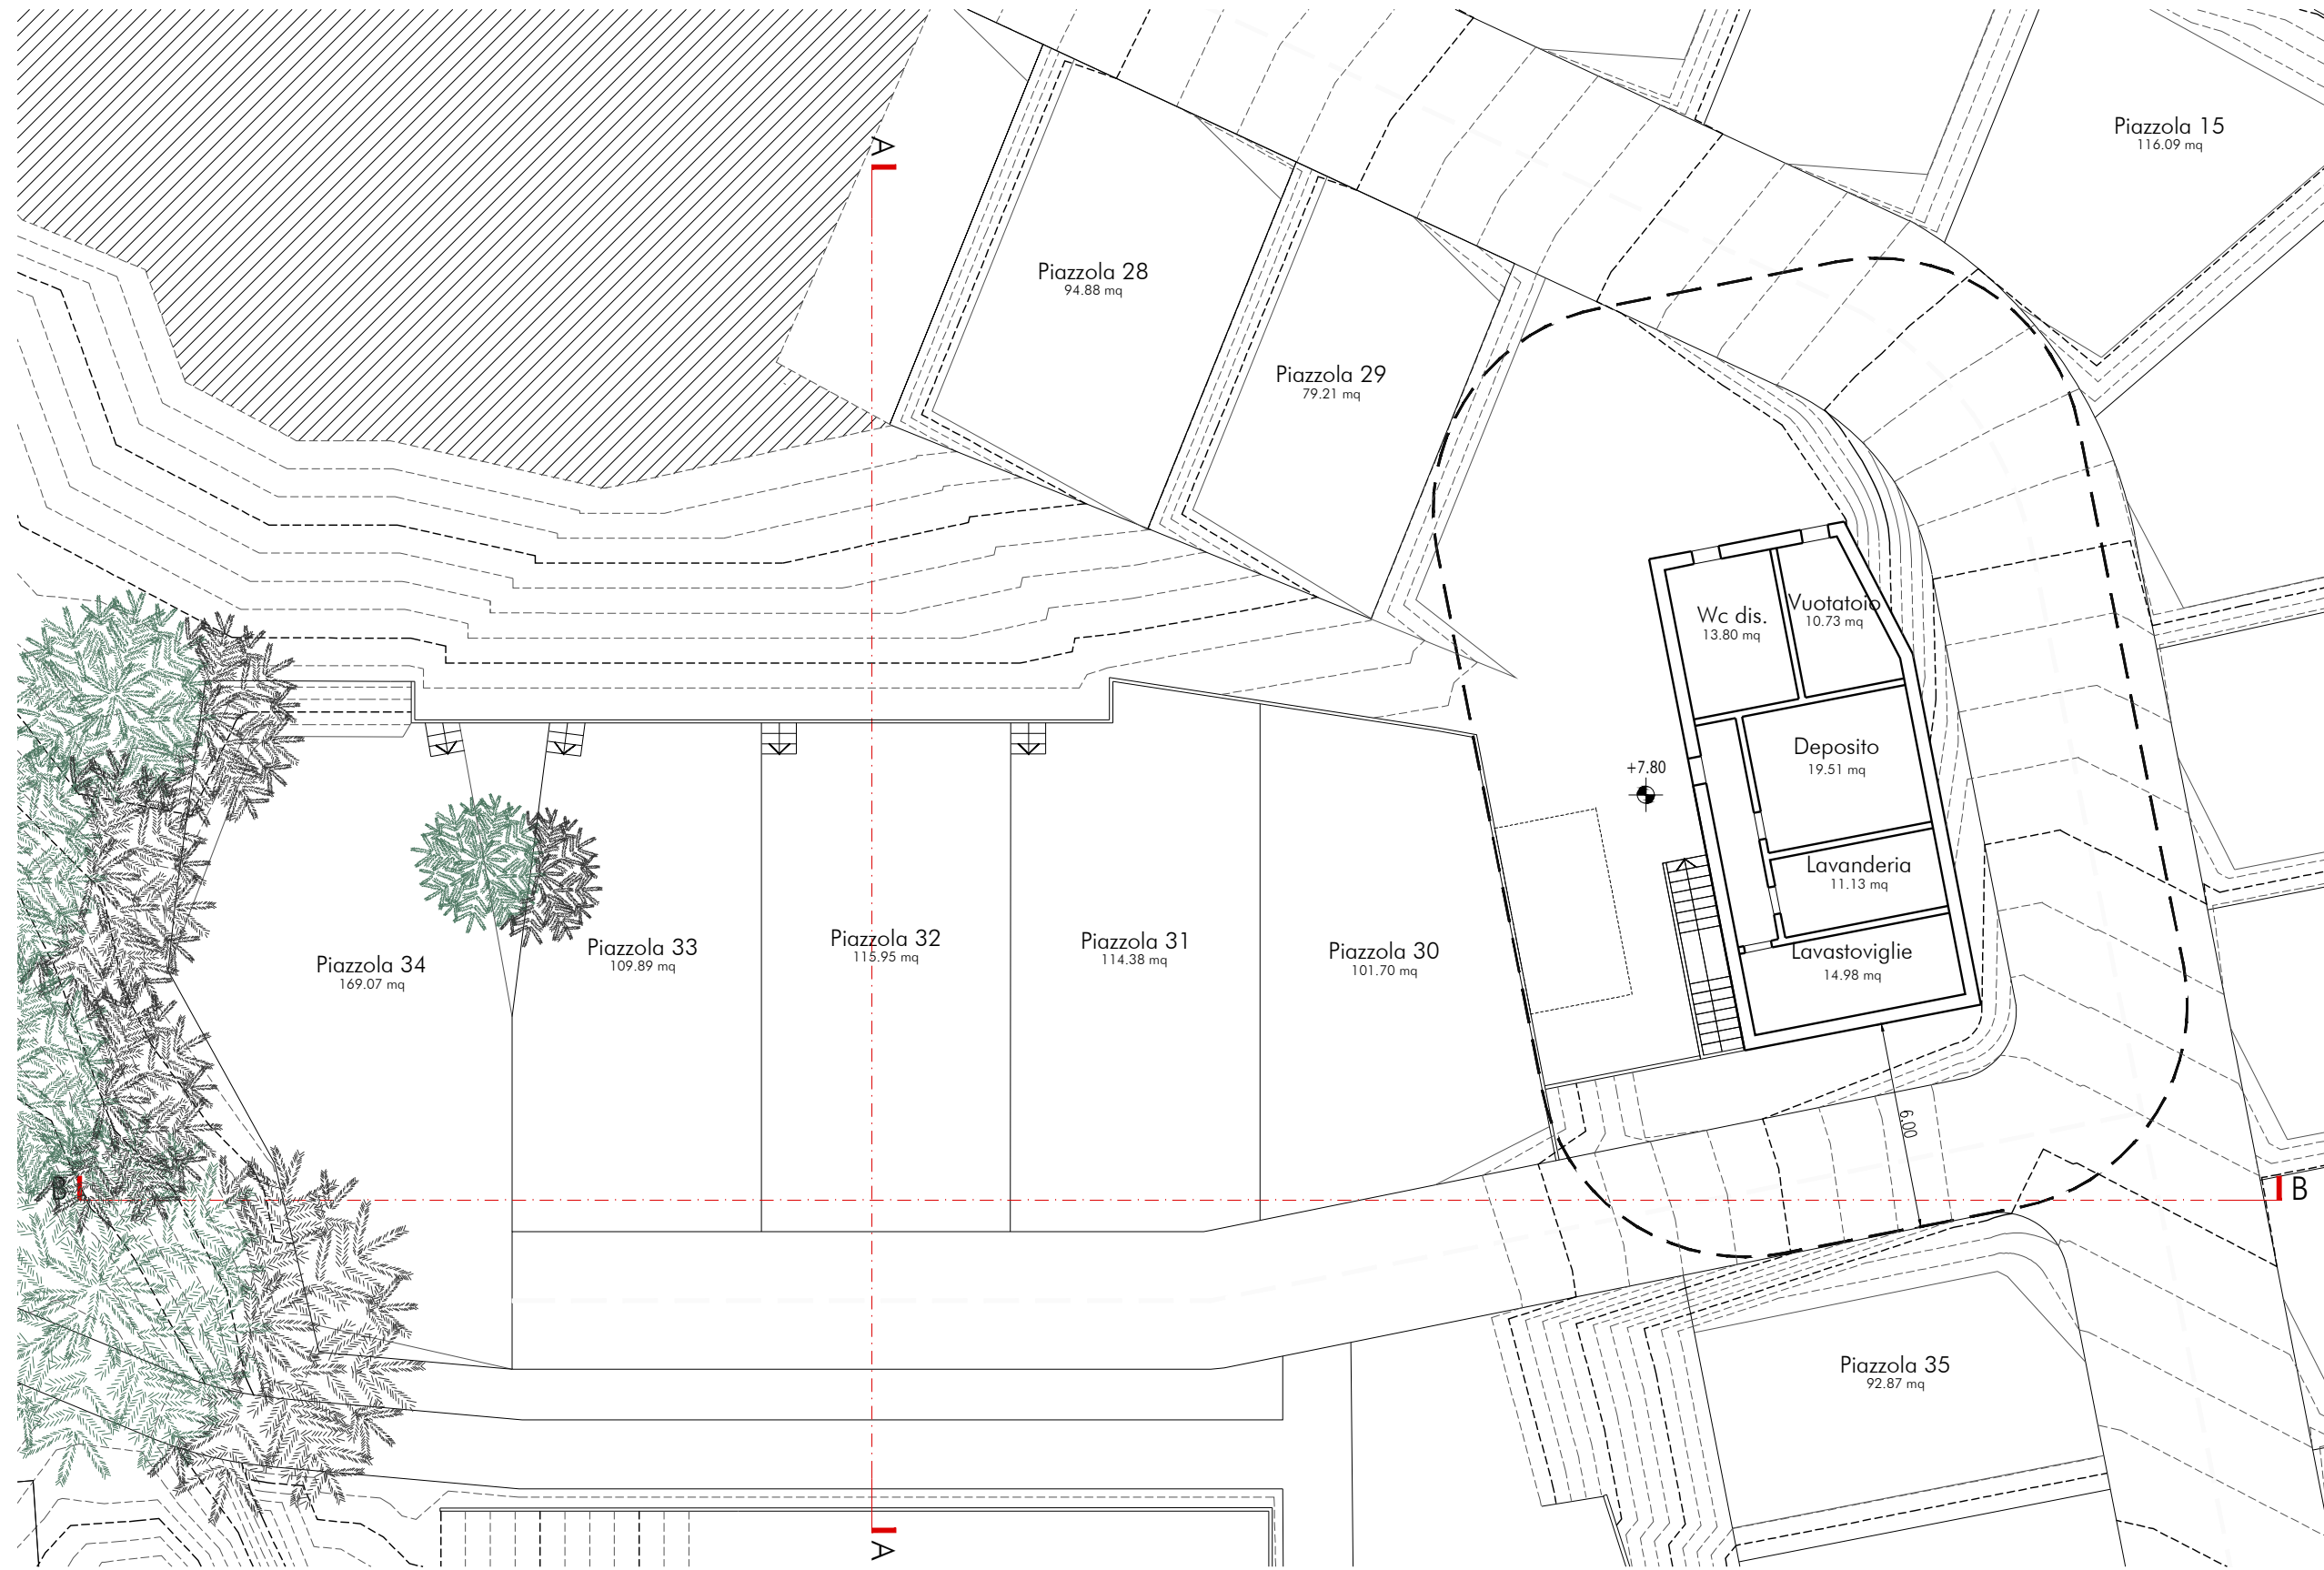

PIANTA quota +7.80 scala 1:200

COMUNE DI CANAZI - PROVINCIA DI TRENTO

**PIANO ATTUATIVO
REALIZZAZIONE DEL NUOVO CAMPEGGIO IN
LOCALITÀ ALBA DI CANAZI AI SENSI DELL'ART.58 TER
del PRG VIGENTE**

**(ex Piano di riqualificazione urbana 04 "PU04" -
Realizzazione del nuovo campeggio in località
Alba di Canazei)**

Agg. ADOZIONE DEFINITIVA

CONTENUTO

PIAZZOLE ED EDIFICI DI SERVIZIO
STATO DI PROGETTO

COMITENTE:
RECA3 S.r.l.
Fiero (BS)

ING. PAOLO RIZZI - ING. THOMAS AMPLATZ - P.I. FEDERICO CHIOCHETTI - ARCH. MARIUS DAPRA
Società di Ingegneria - VIGO DI PESAIA

TAVOLA N°

08

SCALA: varie
DATA: maggio 2024
DEGNATORE: arch. Lucia Luchini

Ordine degli Architetti
Pianificatori Pianeggianti e Conservatori
della Provincia di Trento
Dott. Architetto
MARIUS DAPRA
1208 sez. A - ARCHITETTURA

ORDINE DEGLI INGEGNERI
DELLA PROV. DI TRENTO
dott. ing. **THOMAS AMPLATZ**
ISCRIZIONE ALBO N° 2604