






ESTRATTO P.R.G.
scala 1:2000

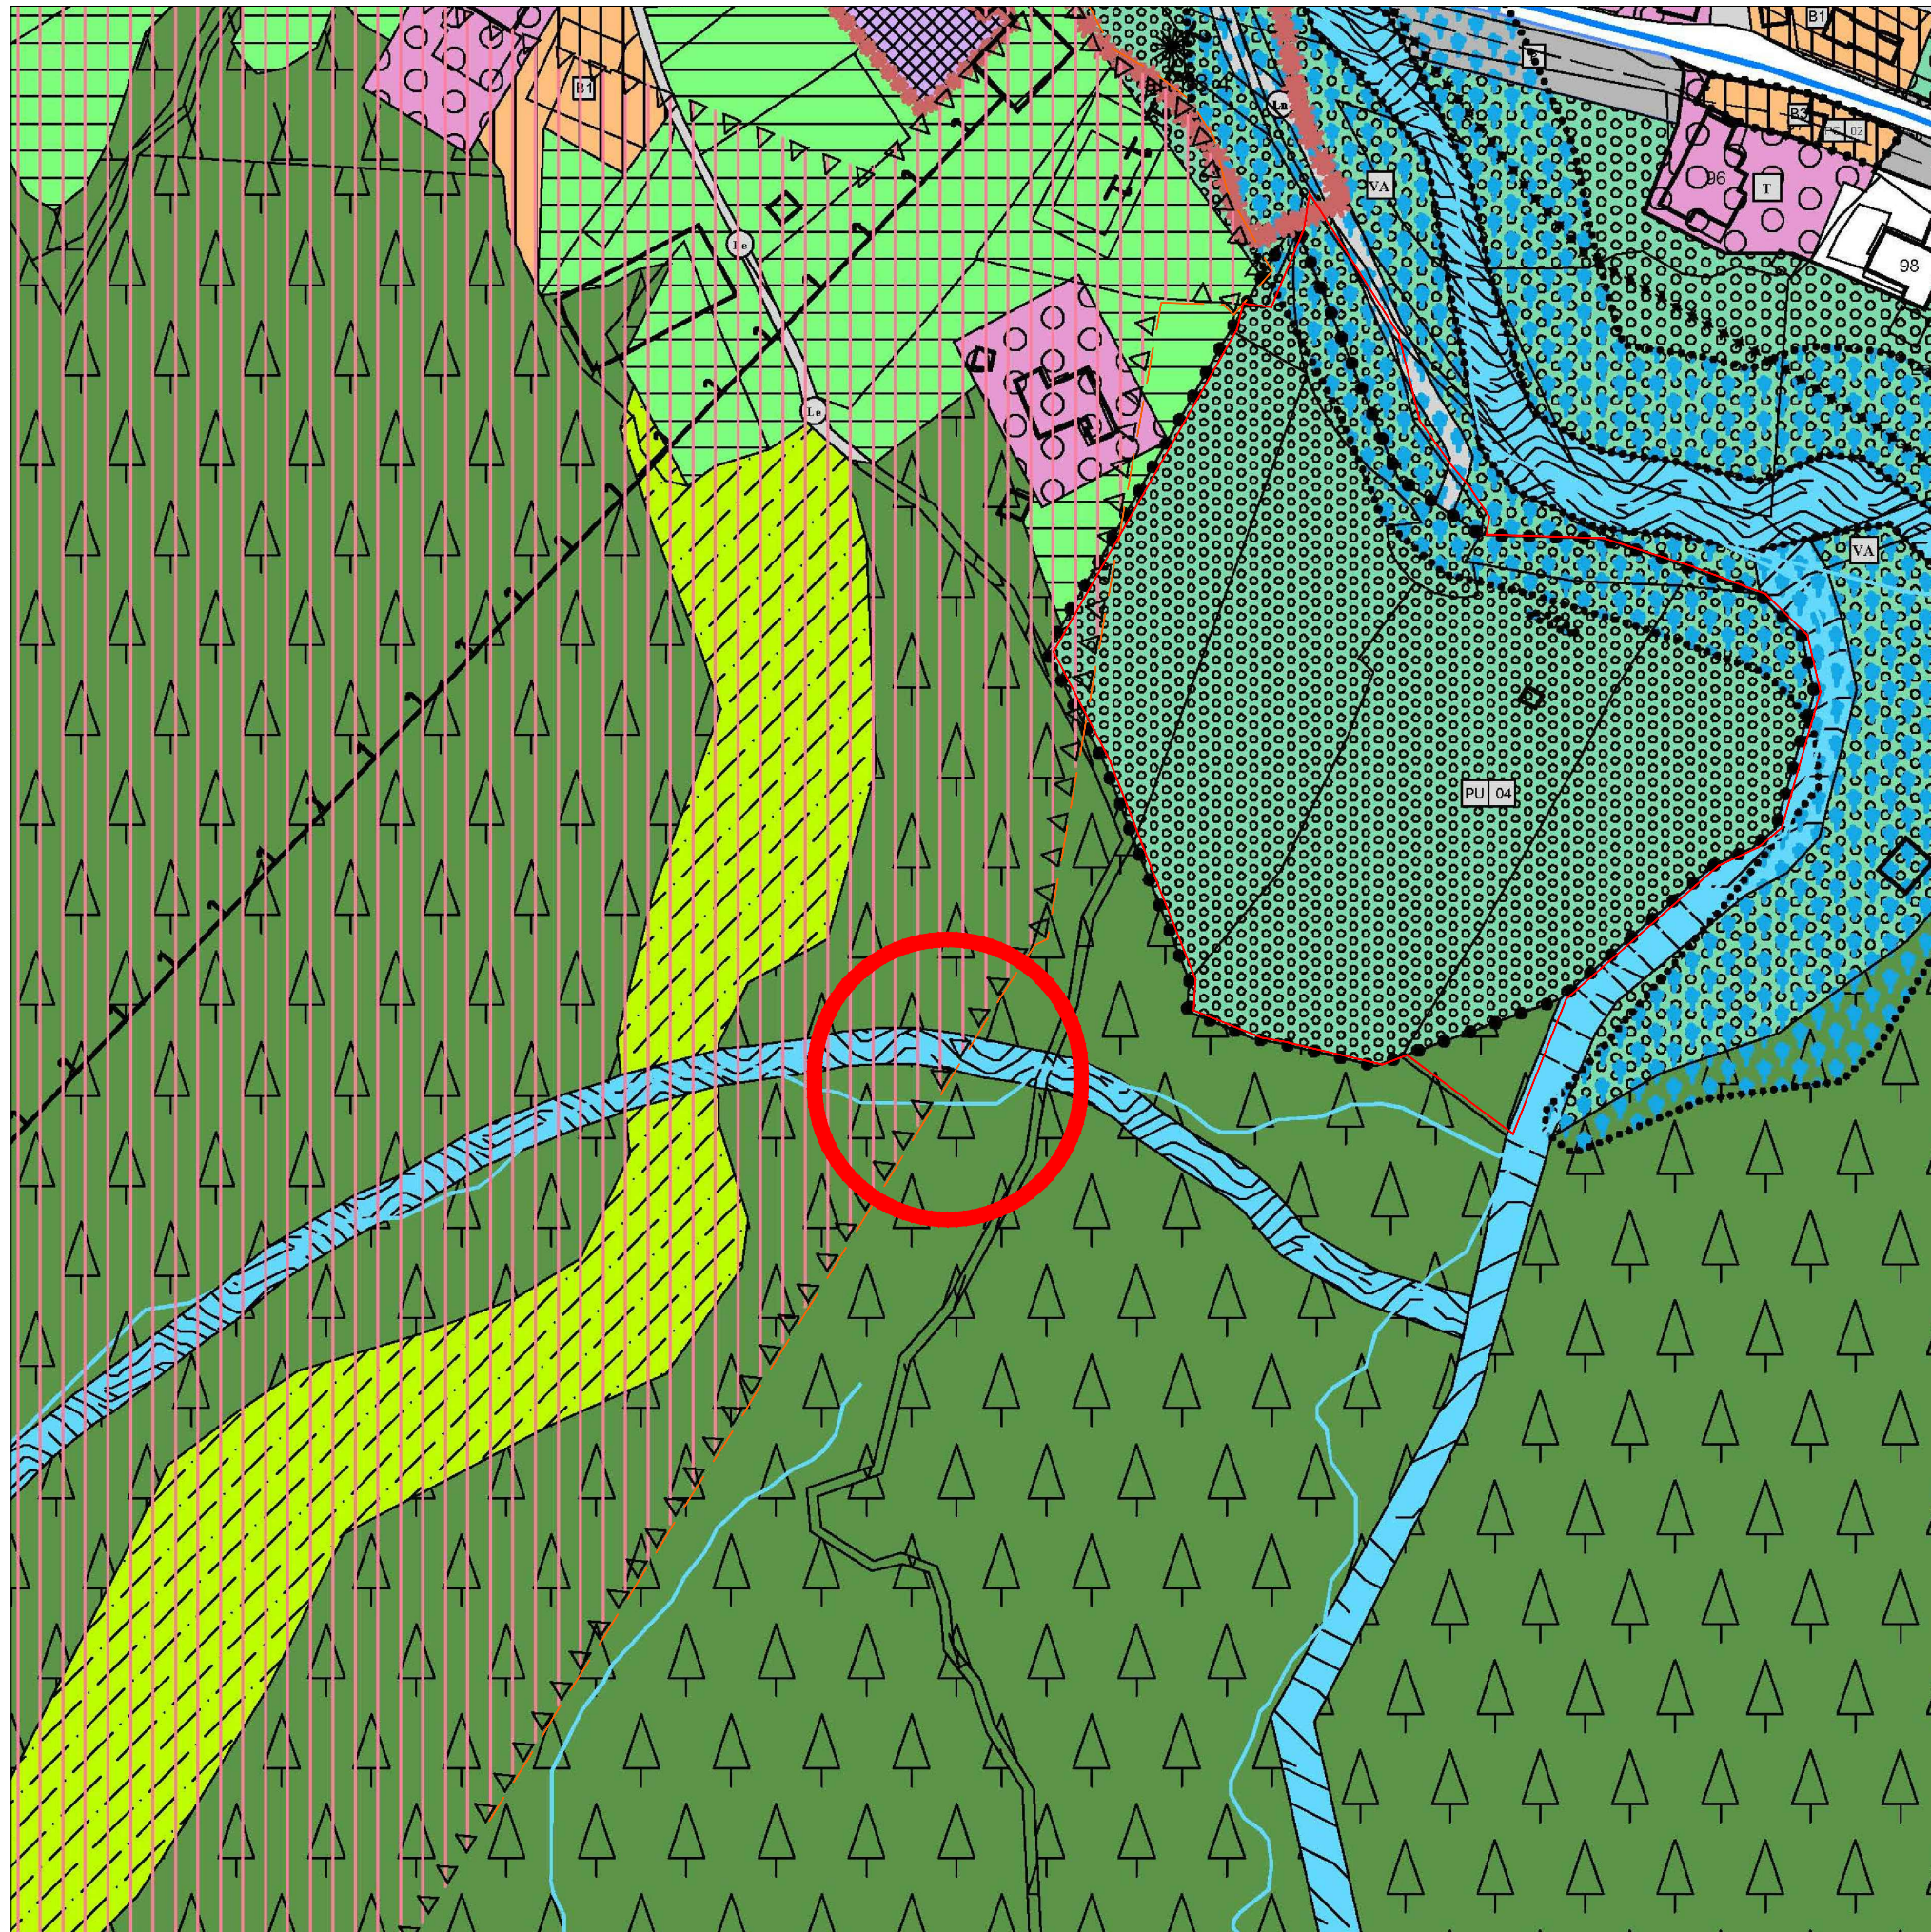

ORTOFOTO
scala 1:2000

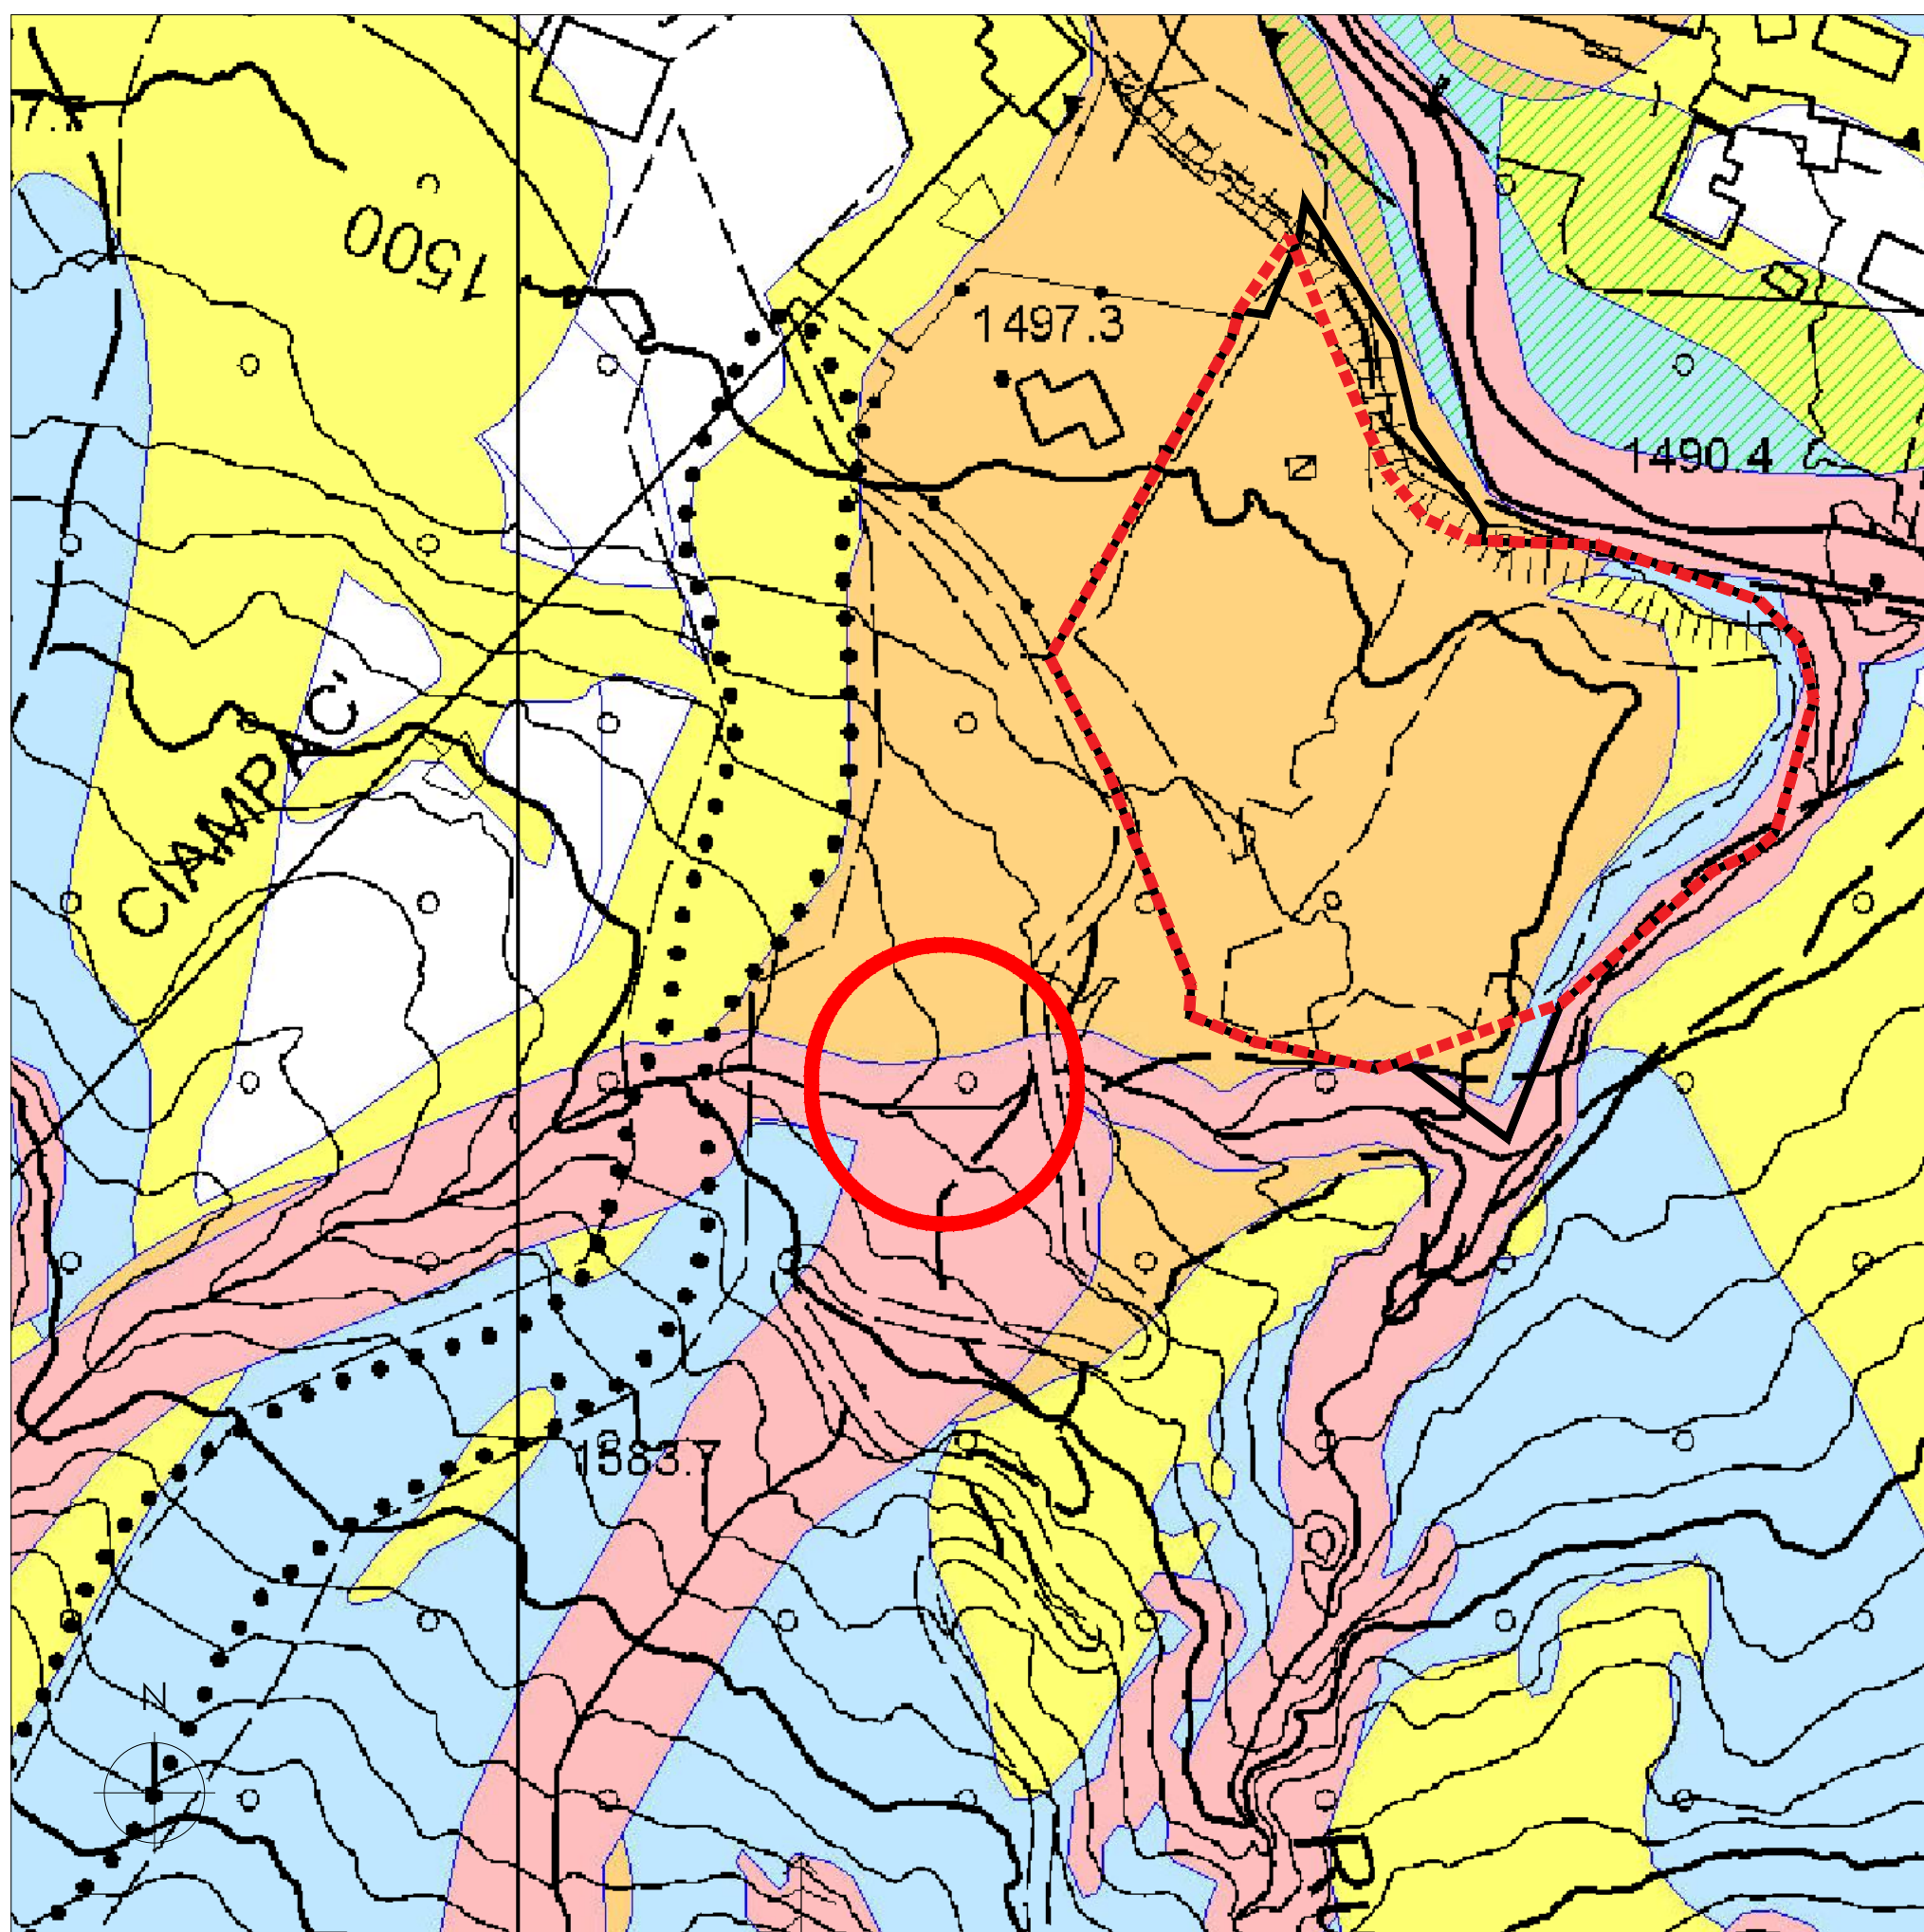

ESTRATTO CTP 2017 E CARTA DI SINTESI DELLA PERICOLOSITÀ
scala 1:2000

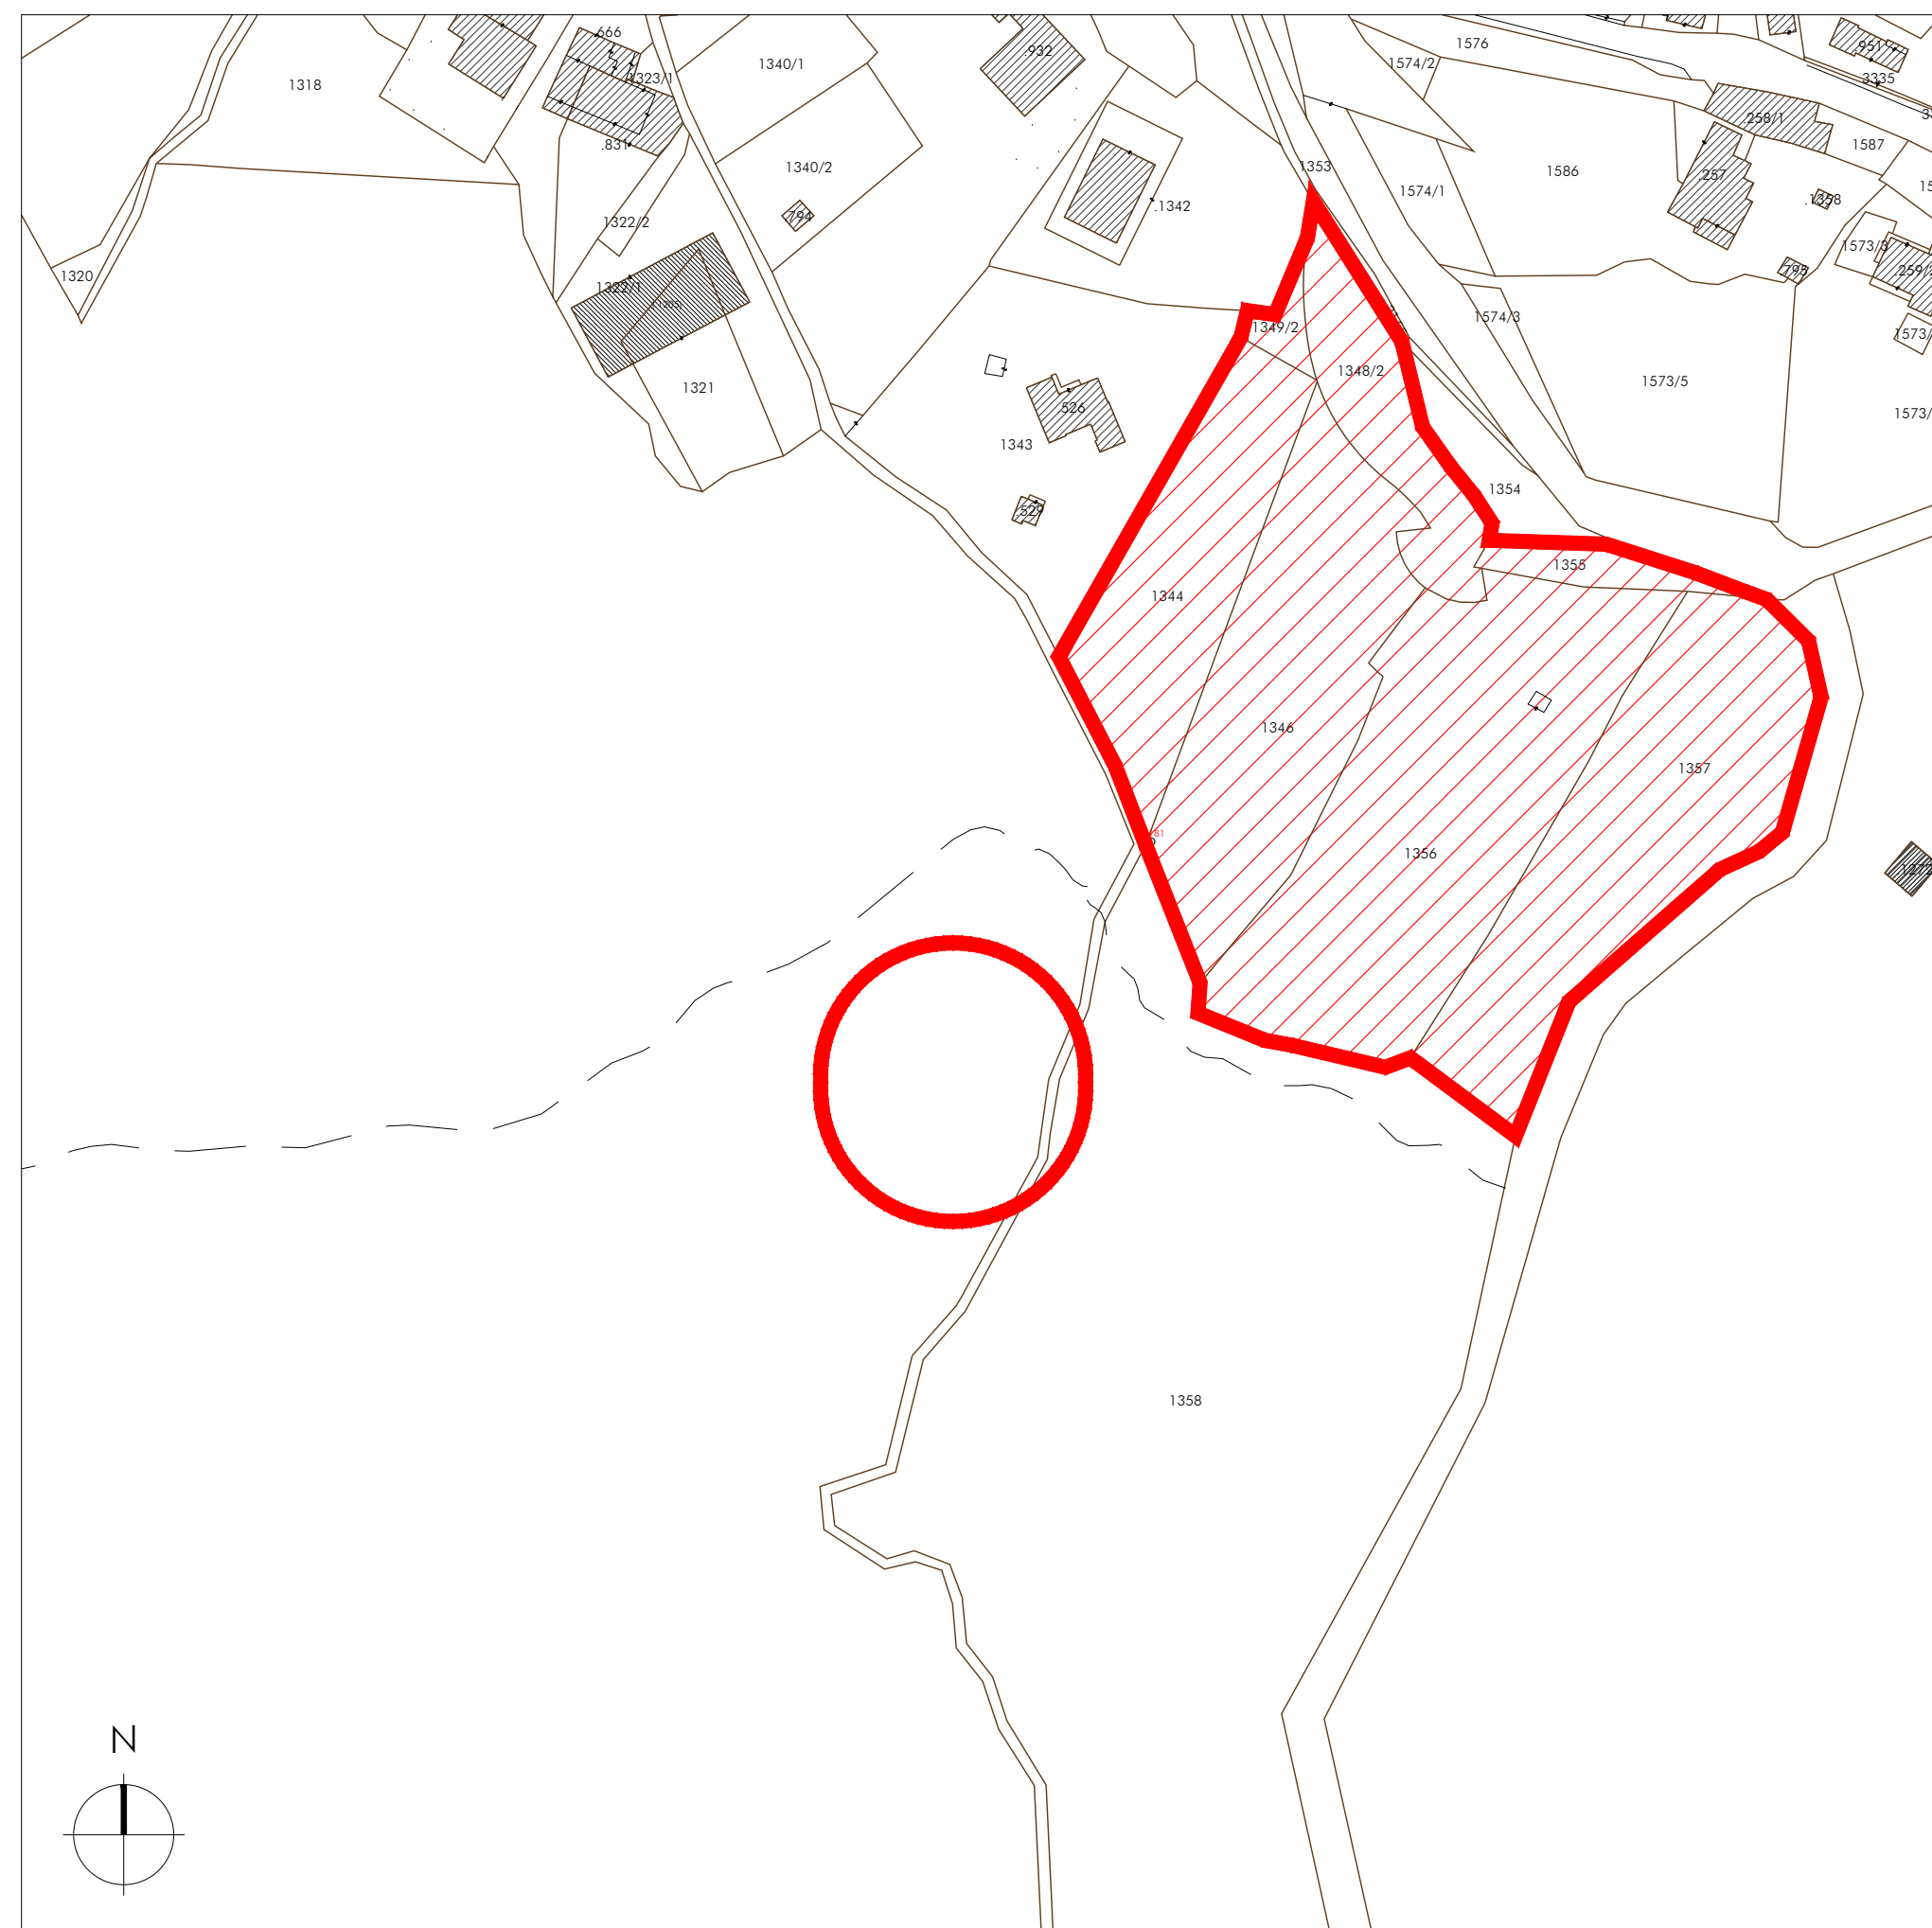

ESTRATTO MAPPA CATASTALE C.C. CANAZEI - CIANACEI
scala 1:2000



PLANIMETRIA
scala 1:500

LEGENDA PLANIMETRIA

- Confini mappa catastale
- Rio / torrente

LEGENDA ESTRATTO P.R.G.

- D7 - Area sciabile - art.56
- Piano di riqualificazione urbana - art.10

LEGENDA CARTA DI SINTESI DELLA PERICOLOSITÀ

- P4 - elevata
- P3 - media
- P2 - bassa
- P1 - trascurabile o assente
- APP - aree da approfondire

LEGENDA INQUADRAMENTO

- Limiti della proprietà
- Area oggetto dell'intervento di messa in sicurezza idraulica

COMUNE DI CANAZEI - PROVINCIA DI TRENTO
ALLEGATO A
TAVOLE 01-05 a corredo DELLO STUDIO DI
COMPATIBILITÀ e della richiesta DI
AUTORIZZAZIONE AL SBM
OPERE DI PROTEZIONE IDRAULICA AI FINI DELLA
REALIZZAZIONE DEL CAMPEGGIO SULLE PP.FF. 1344,
1346, 1348/2, 1349/2, 1355, 1356, 1357 IN C.C.
CANAZEI - CIANACEI

CONTENUTO

INQUADRAMENTO
STATO DI FATTO

SOC. EN. EL. ANTERMONT S.R.L., SOLAGNA S.R.L., RECA3 S.R.L.
CANAZEI - CIANACEI

LARSECH
engineering
SOCIETÀ D'INGEGNERIA - VIPO DI PASSA
ING. PAOLO RIZZI - ING. THOMAS AMPLATZ - P.I. FEDERICO ORIOCCOCHETTI - ARCH. MARCO DARRÀ
Strada de Piaz n.14 38036 San Jon (TN)
Codice fiscale e partita IVA 0194840225
Tel. 0462 763100 - Fax 0462 763791
Email: studiopec@larsech.com
pec: studiopec@larsech.com
Via G. Marconi n.1 38033 Cavigliore (TN)

ORDINE DEGLI INGEGNERI
DELLA PROV. DI TRENTO
dott. ing. THOMAS AMPLATZ
ISCRIZIONE ALBO N° 284

01

SCALA 1:2000, 1:500

DISEGNATORE ing. Andrea Terenzi

DATA Marzo 2022

REVISIONE