






PLANIMETRIA STATO DI FATTO
scala 1:250

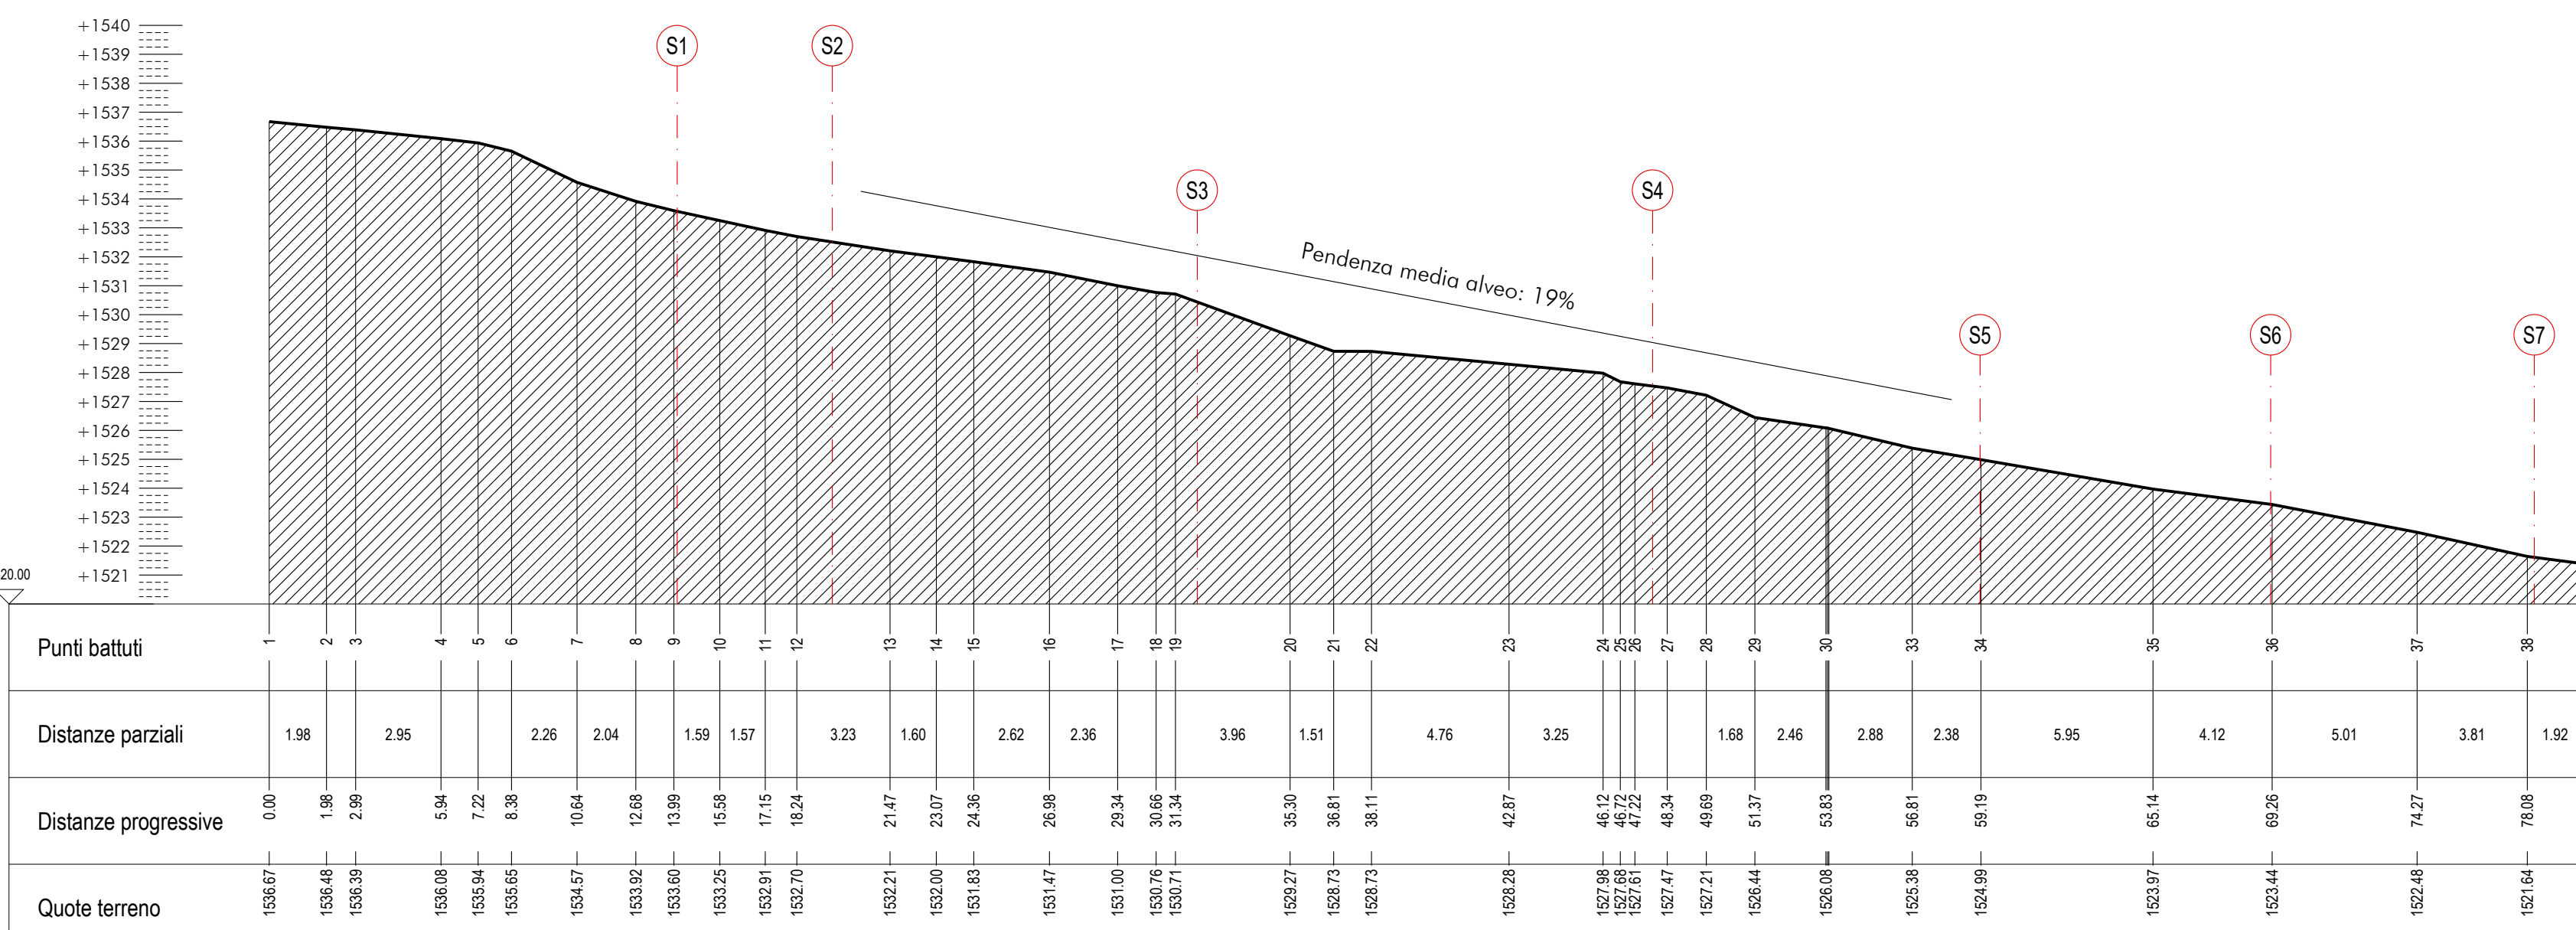


PROFILO P1
scala 1:200

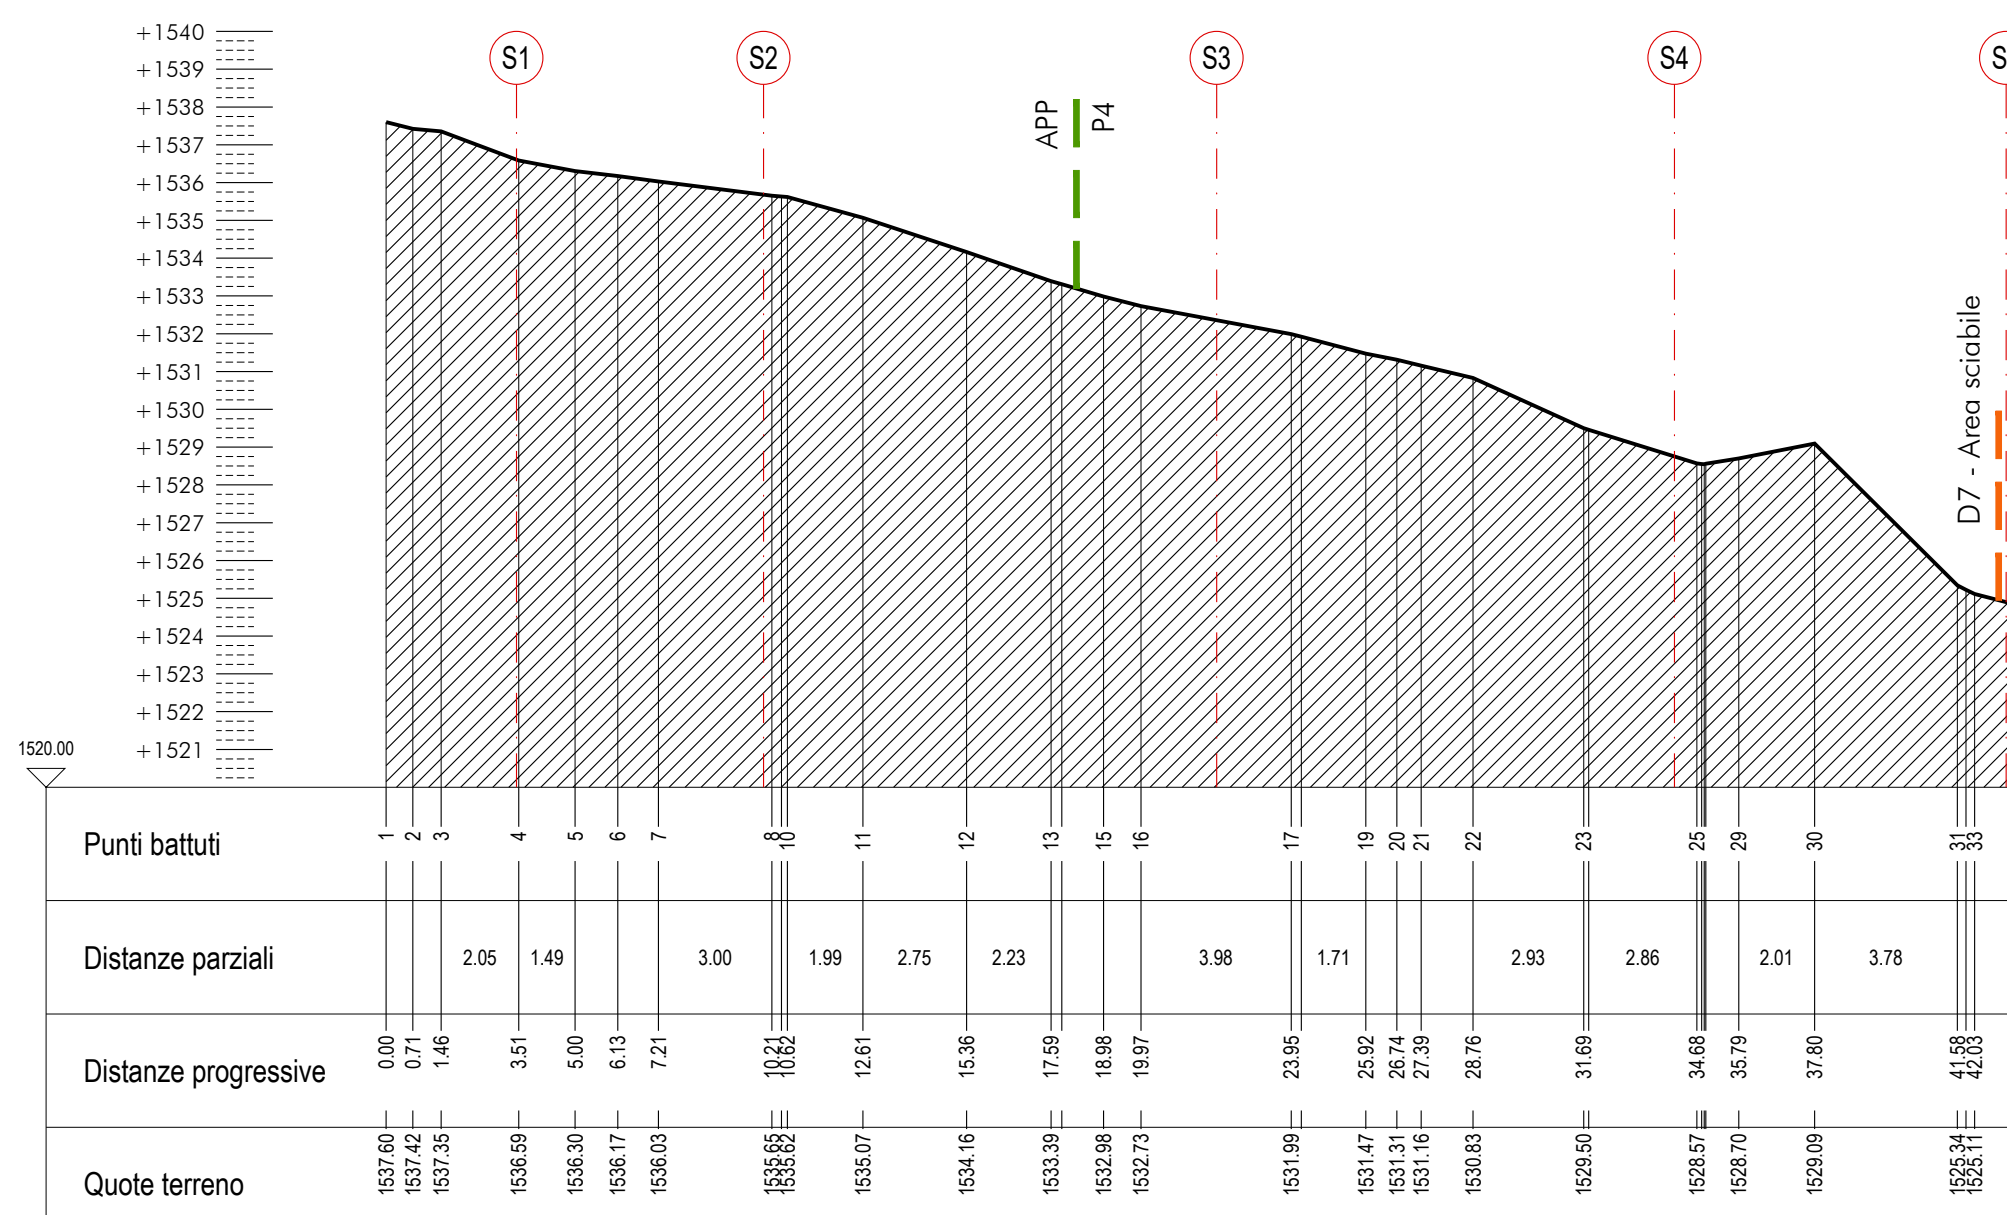


PROFILO P2
scala 1:200

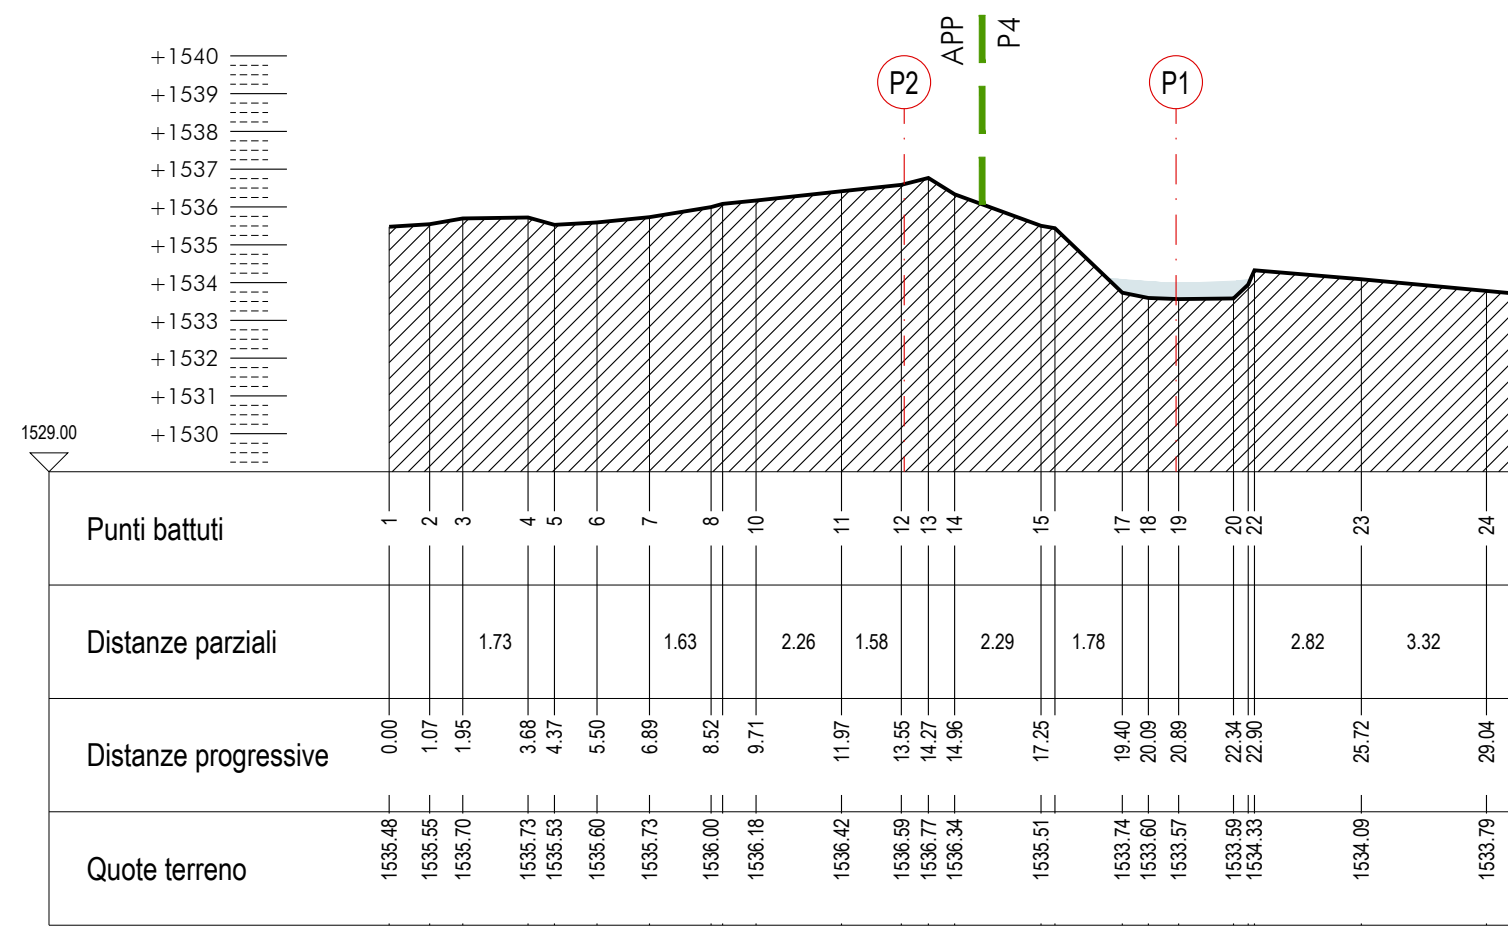


SEZIONE S1
scala 1:200

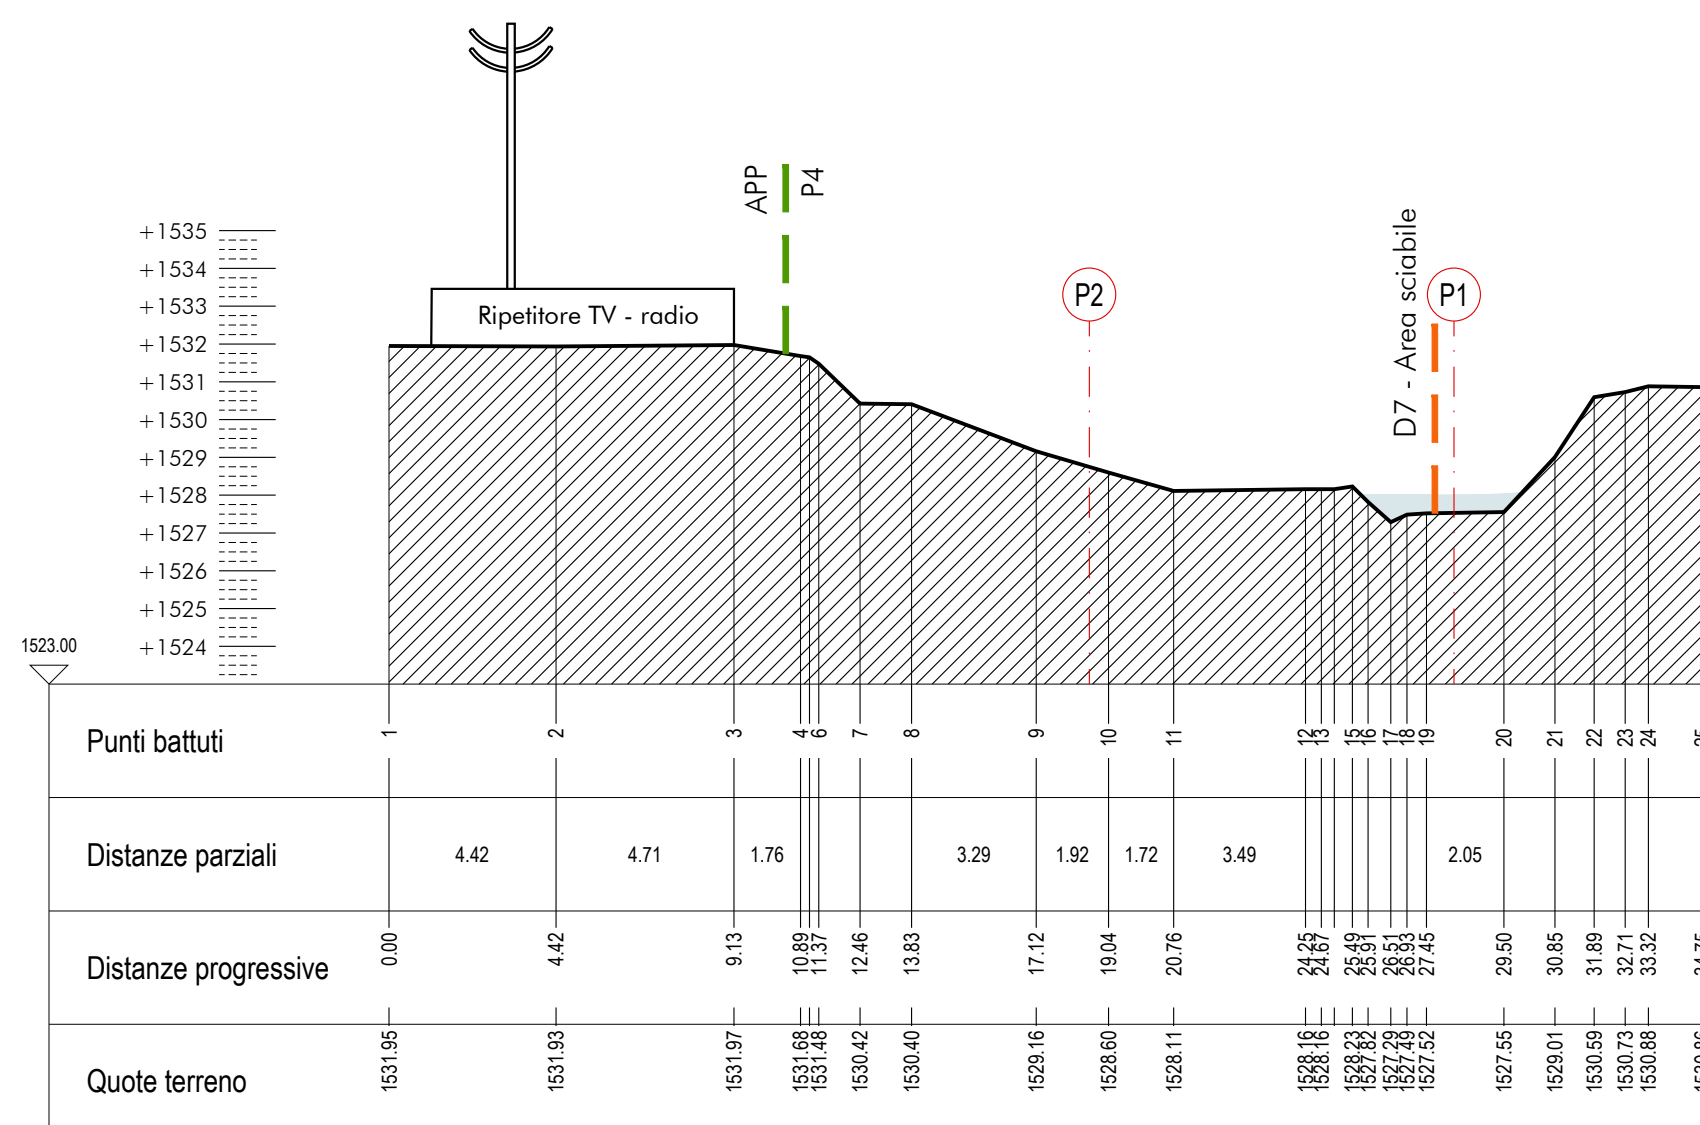


SEZIONE S4
scala 1:200

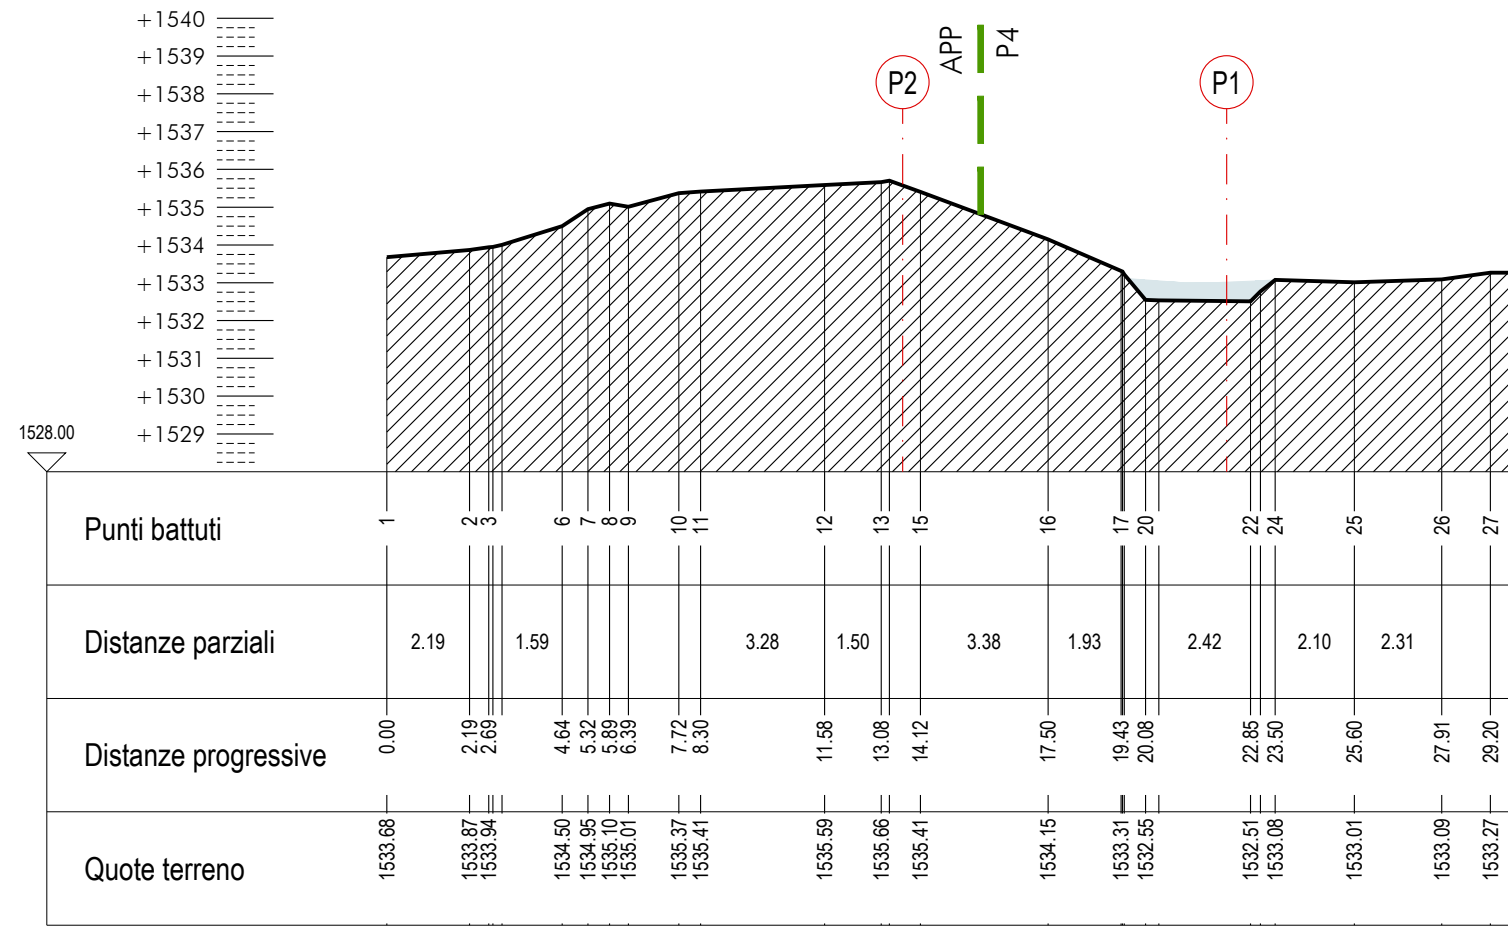


SEZIONE S2
scala 1:200

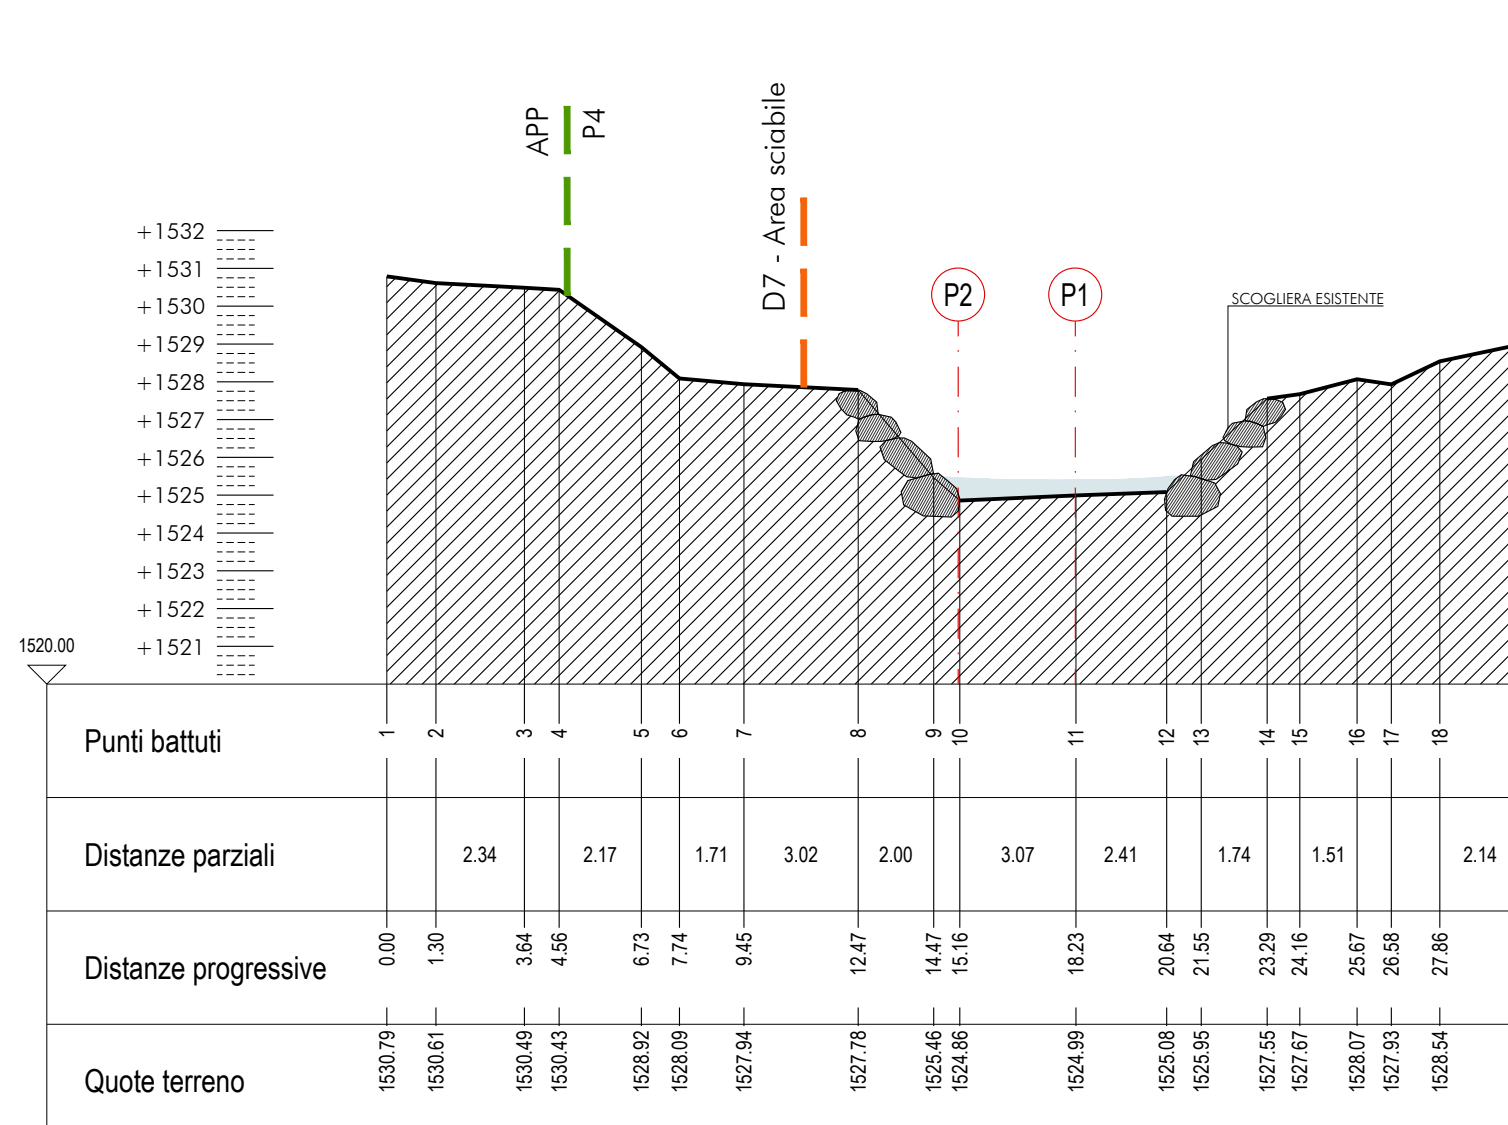


SEZIONE S5
scala 1:200

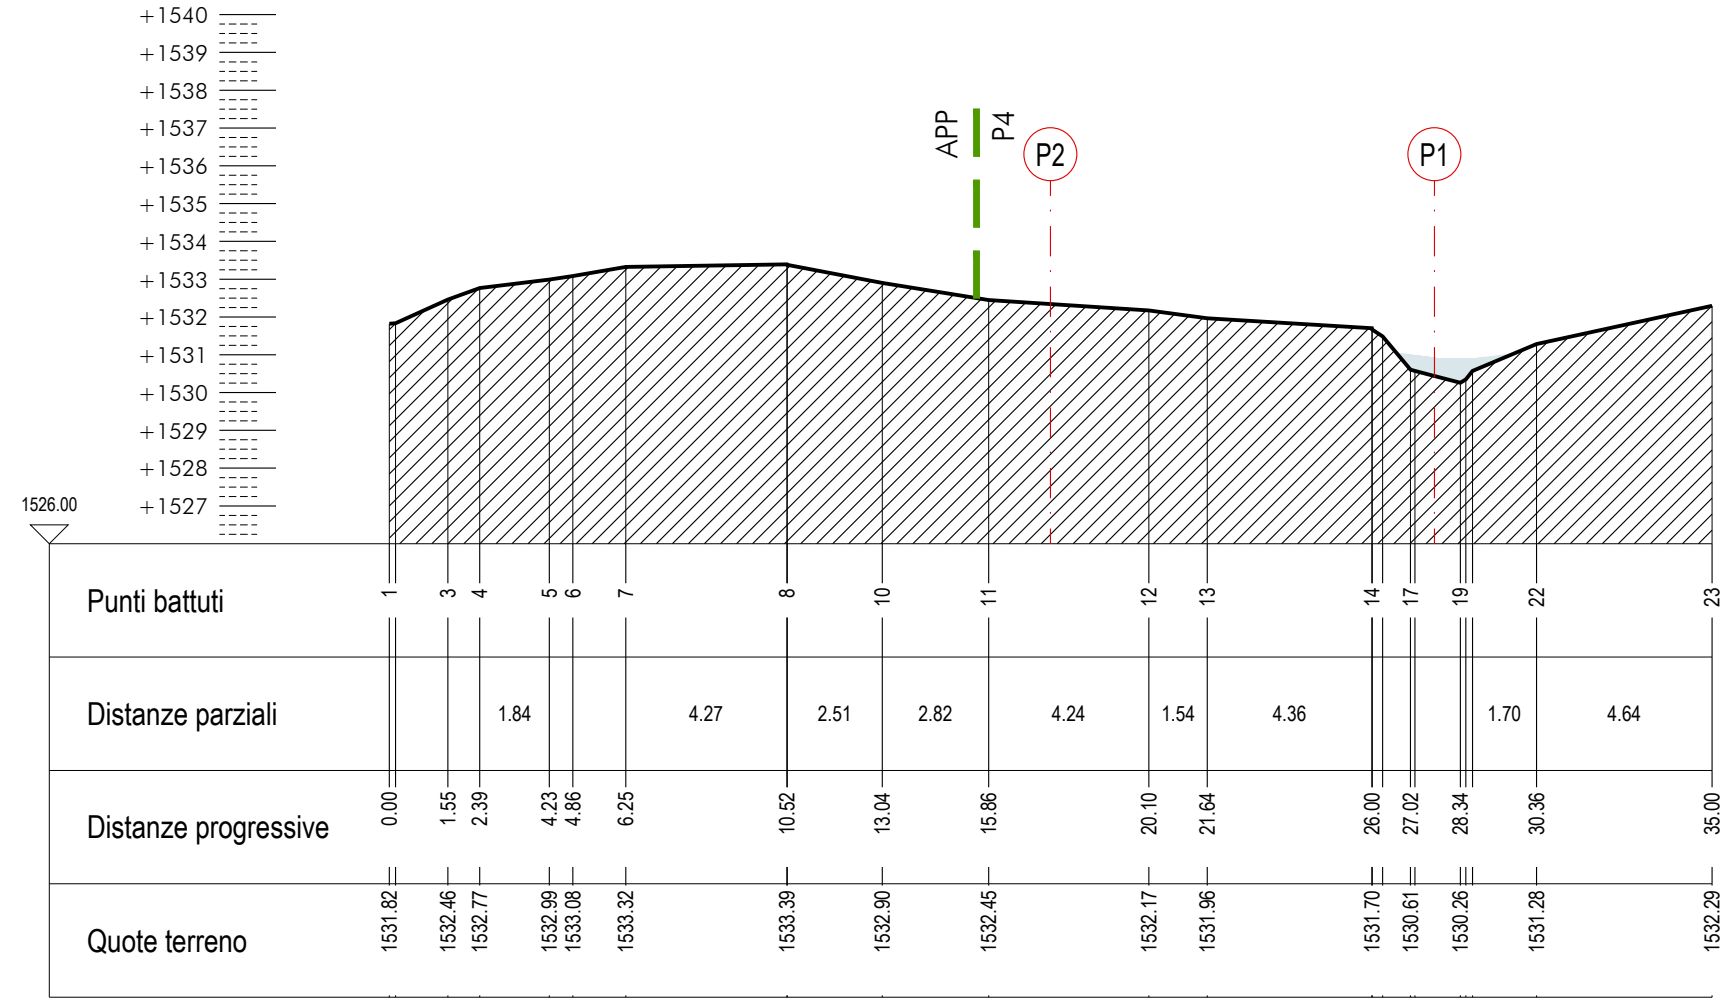


SEZIONE S3
scala 1:200

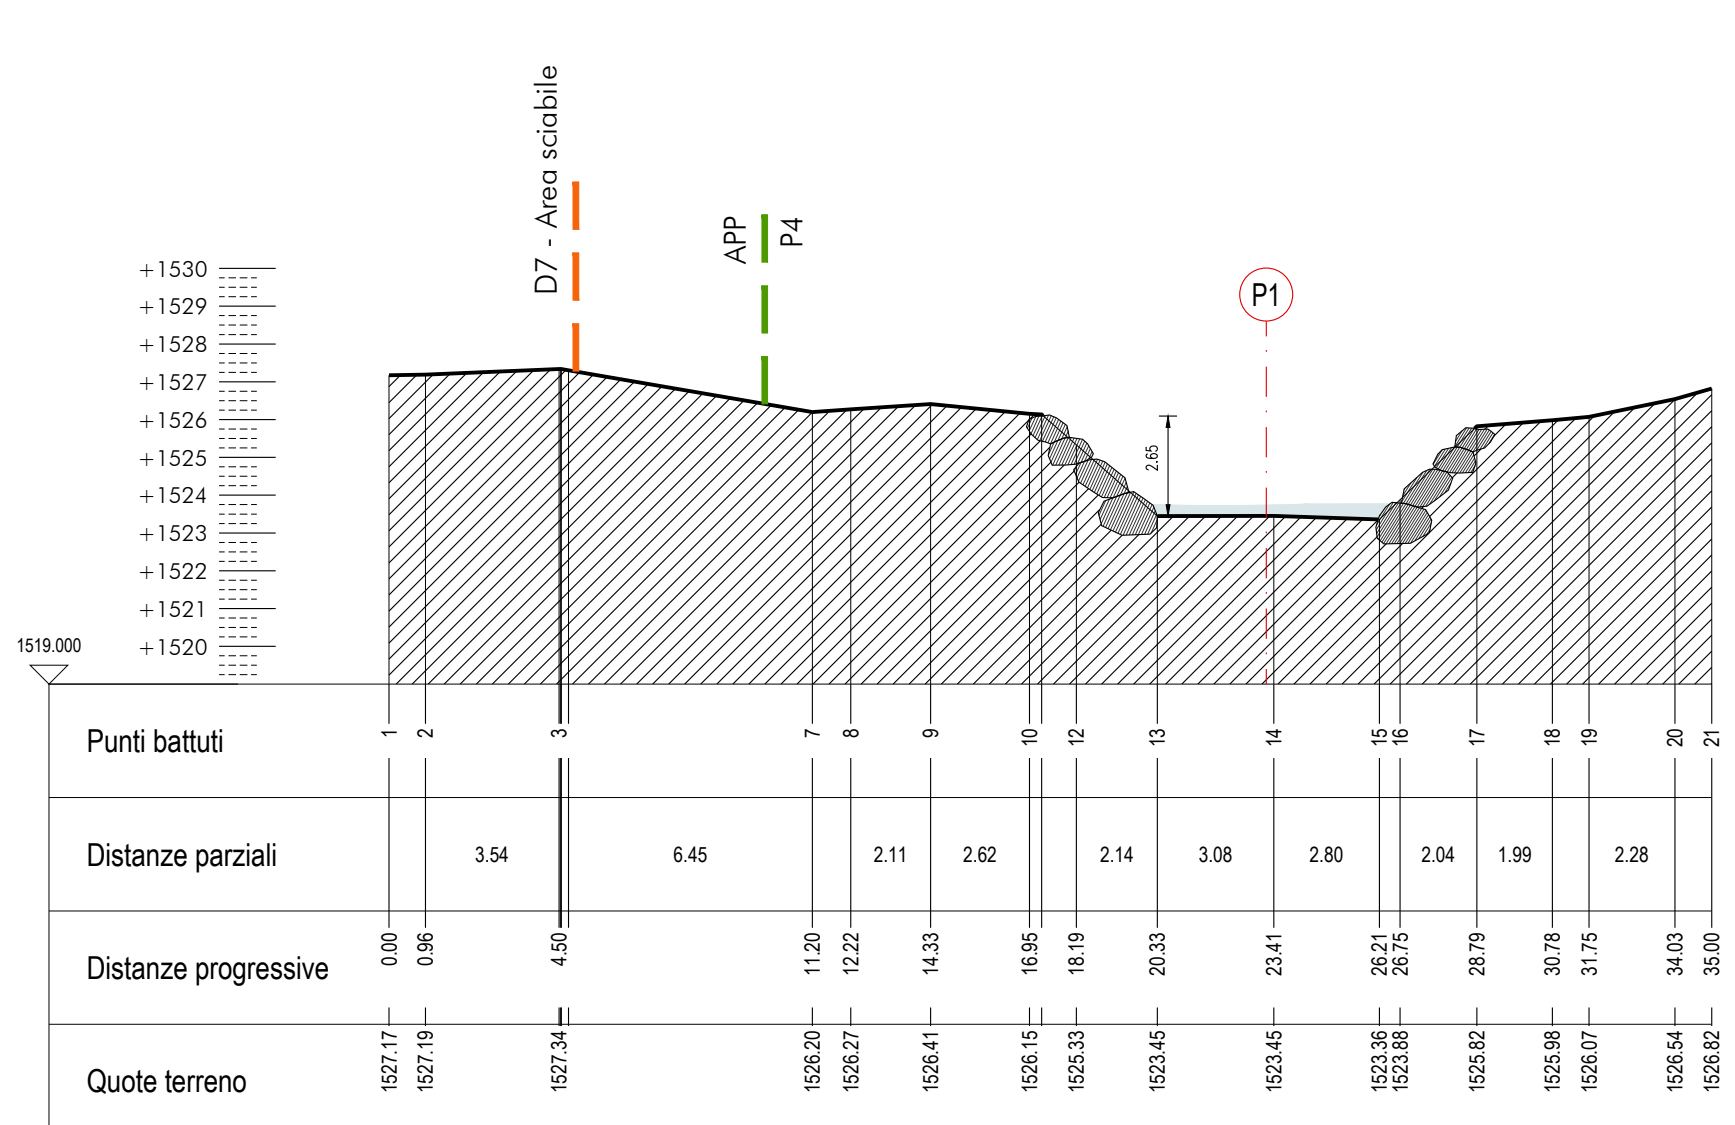

SEZIONE S6
scala 1:200

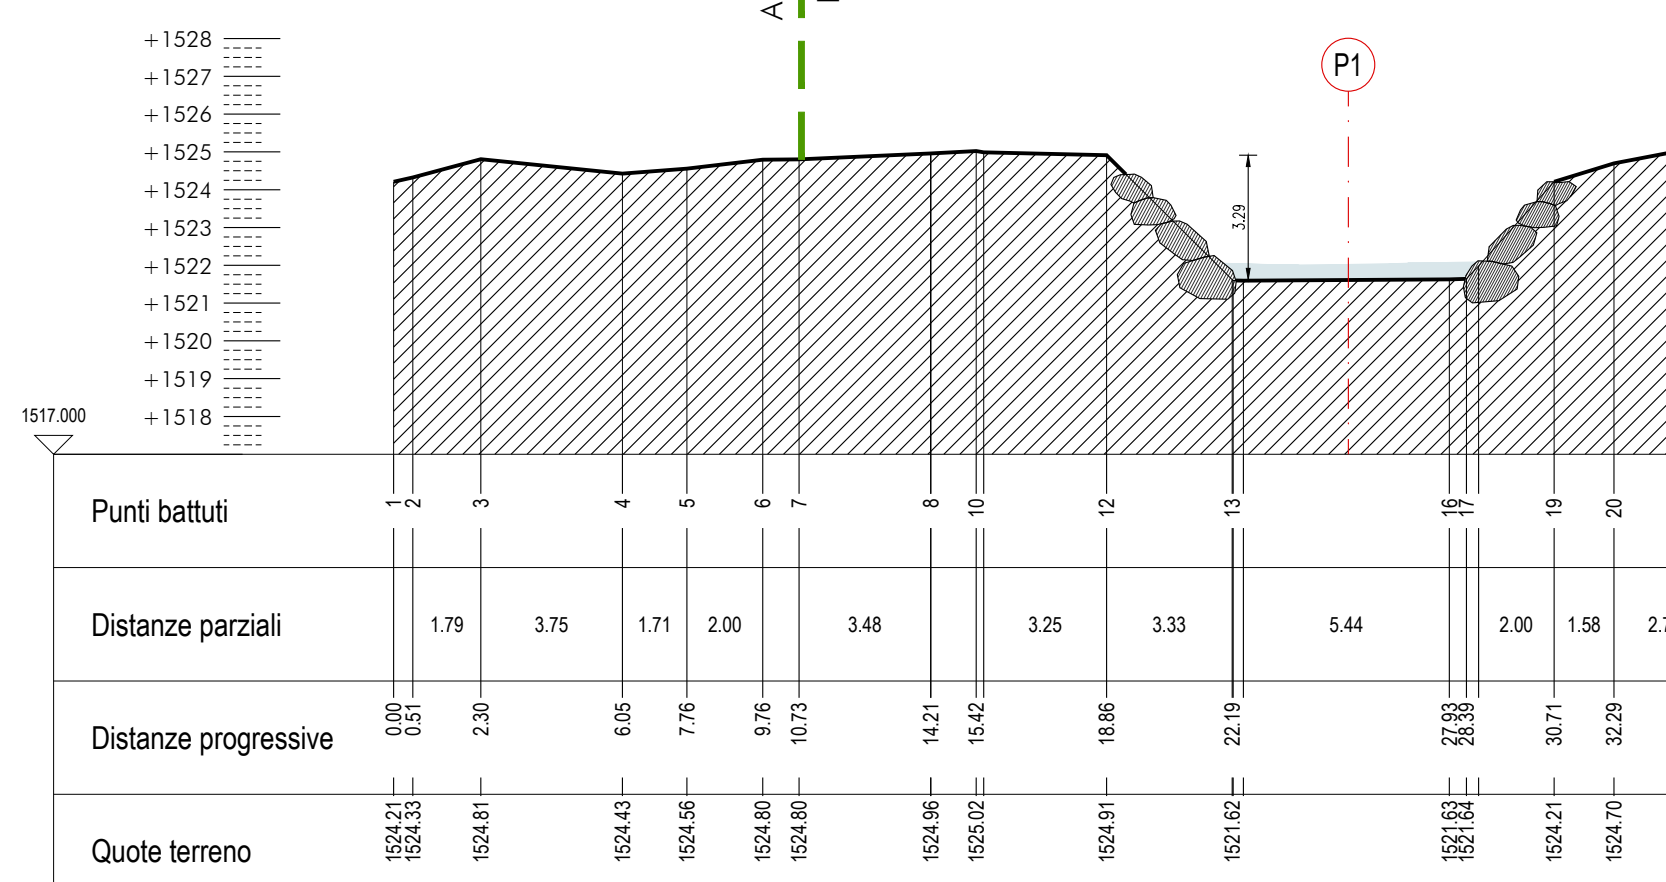


SEZIONE S7
scala 1:200

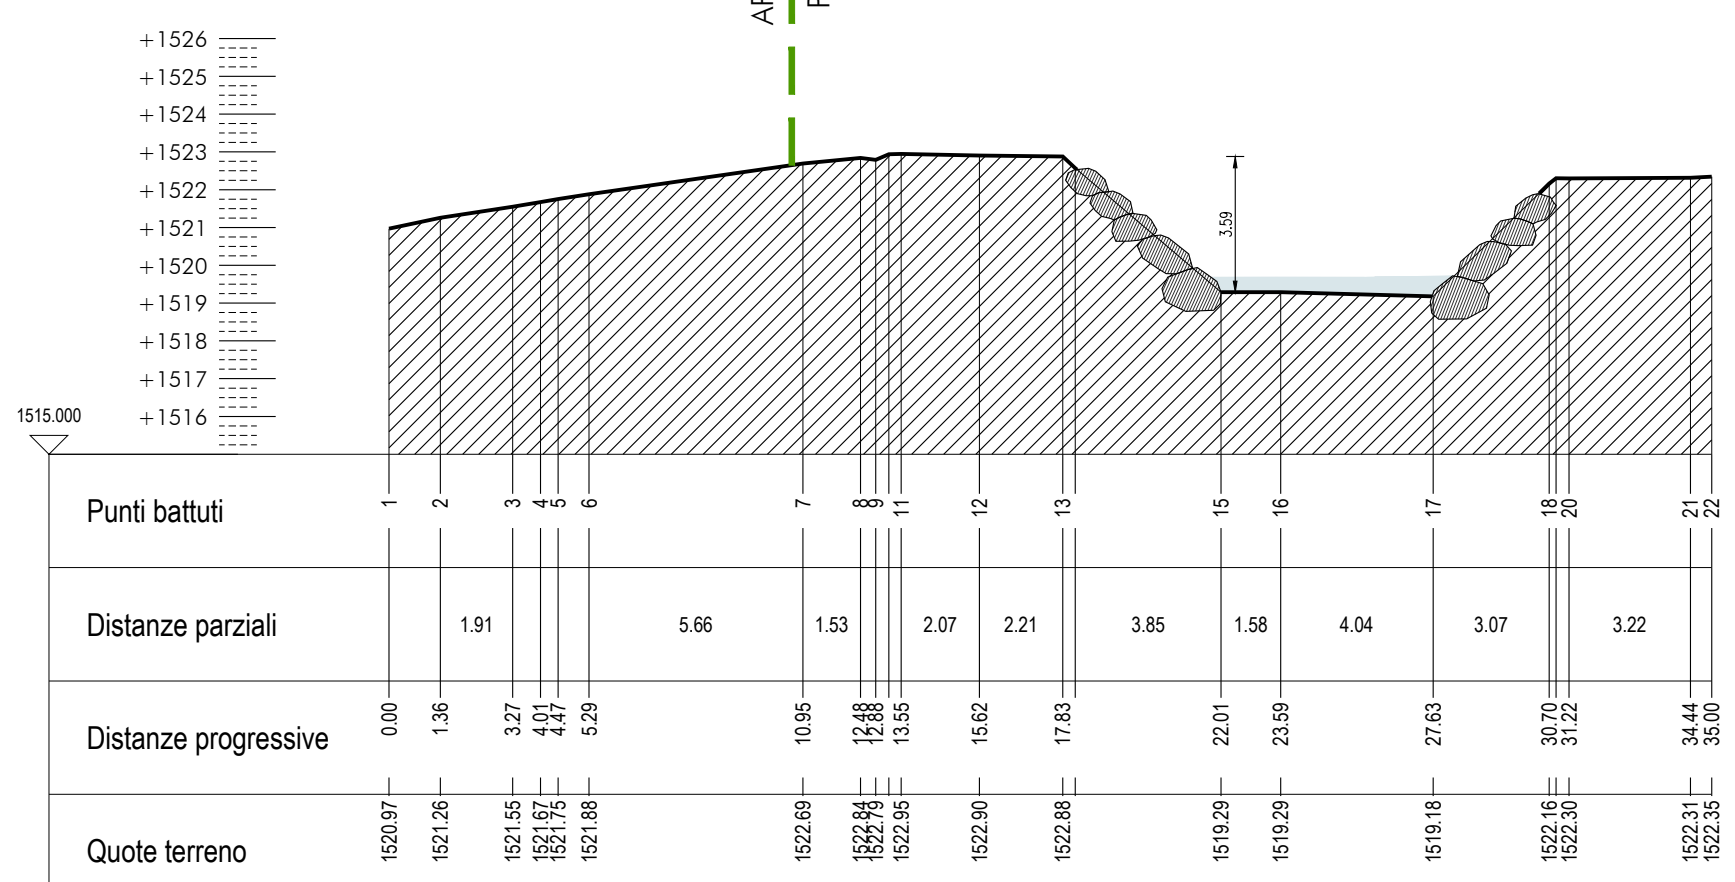

SEZIONE S8
scala 1:200

- LEGENDA
- Confine mappa catastale
 - Limite D7 - Area sciable - art. 56
 - Confine tra aree APP e P4 di sintesi della pericolosità

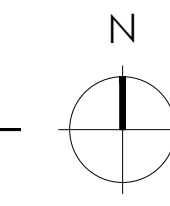

COMUNE DI CANAZEI - PROVINCIA DI TRENTO

ALLEGATO A

TAVOLE 01-05 a corredo DELLO STUDIO DI

COMPATIBILITÀ e della richiesta DI

AUTORIZZAZIONE AL SBM

OPERE DI PROTEZIONE IDRAULICA AI FINI DELLA

REALIZZAZIONE DEL CAMPEGGIO SULLE PP.FF. 1344,

1346, 1348/2, 1349/2, 1355, 1356, 1357 IN C.C.

CANAZEI - CIANACEI

CONSENSO

TAVOLA 01

SCALA 1:250, 1:200

DISEGNATORE ing. Andrea Terenzi

DATA Aprile 2022

REVISIONE

PLANIMETRIA e SEZIONI

STATO DI FATTO

COMITENTE

SOC. EN. EL. ANTERMONT S.R.L., SOLAGNA S.R.L., RECA3 S.R.L.

CANAZEI - CIANACEI

PROGETTISTA

ING. PAOLO RIZZI - ING. THOMAS AMPLATZ - P.I. FEDERICO CHIOCCETTI - ARCH. MARKUS DAMPA

Strada de Piat n.14 38036 San Jon (tn)

codice fiscale e partita iva 0194840225

tel. 0462 763100 - fax 0462 763791

mail: studio@larsec.ch.it

web: studio@pec.larsec.ch.it

via G. Marconi n.1 38033 Cavalese (tn)

ING. THOMAS AMPLATZ

INGEGNERE ALBO N° 284