




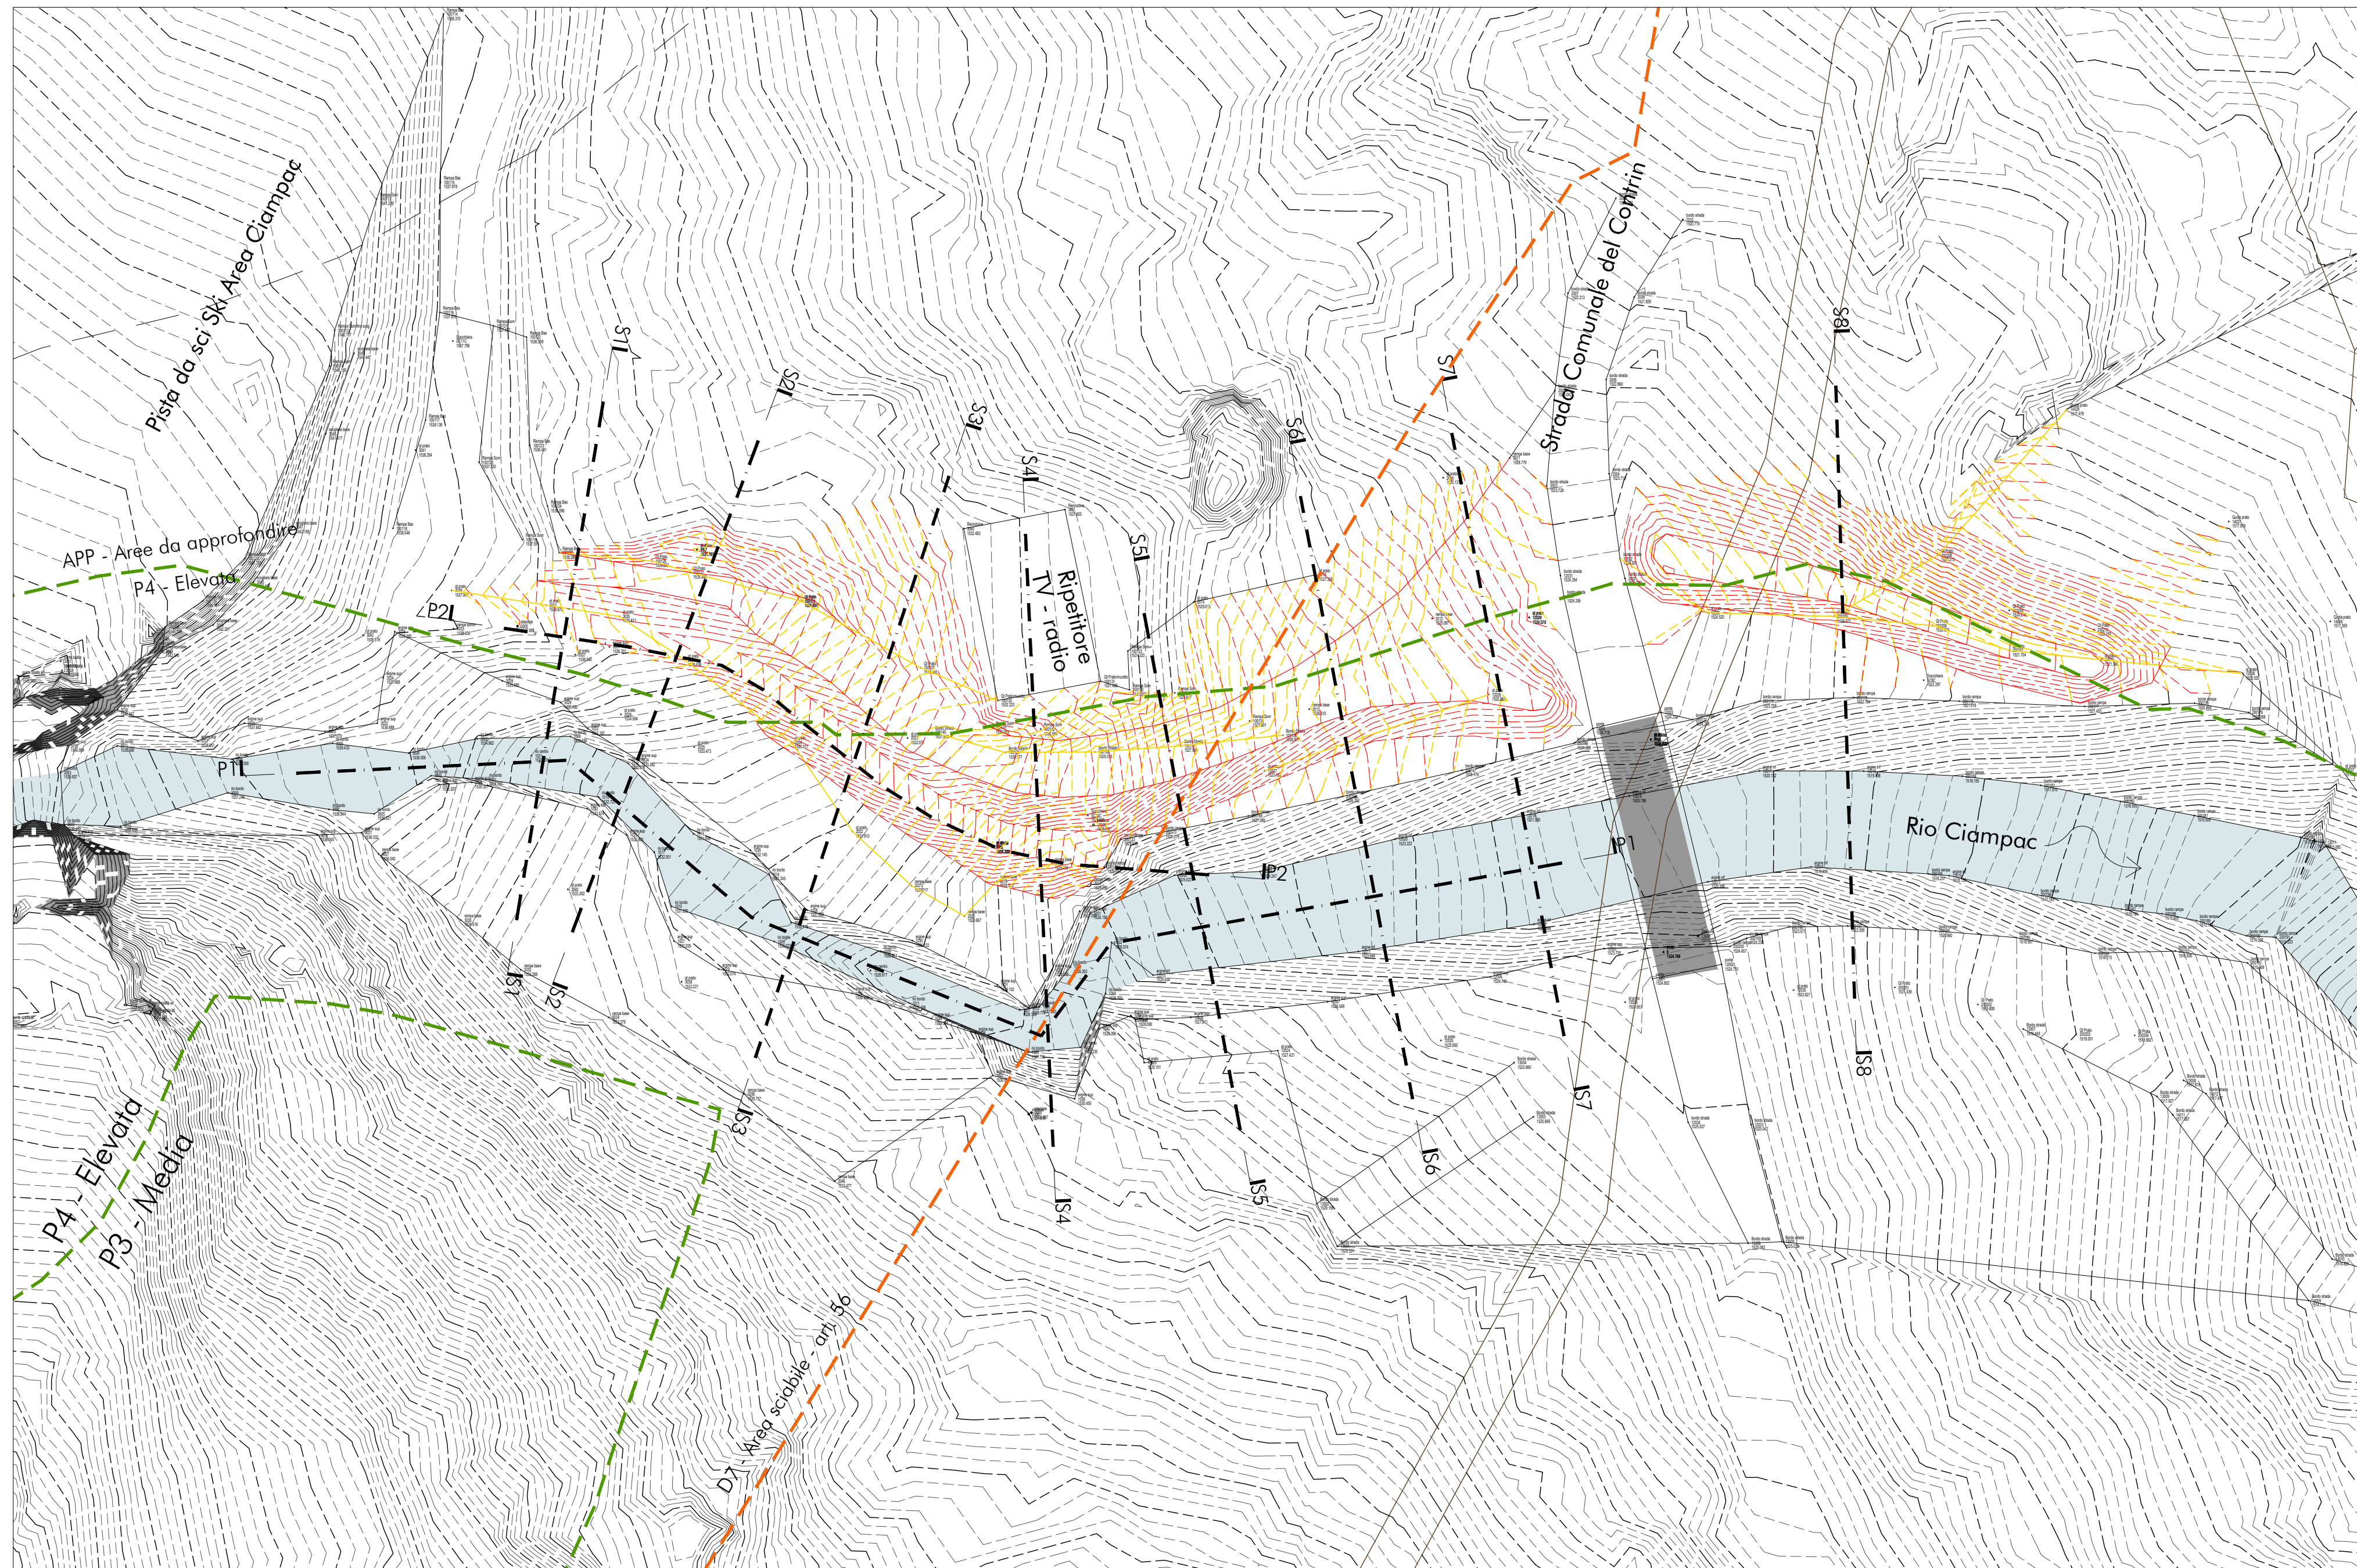


PLANIMETRIA STATO DI RAFFRONTO
scala 1:250

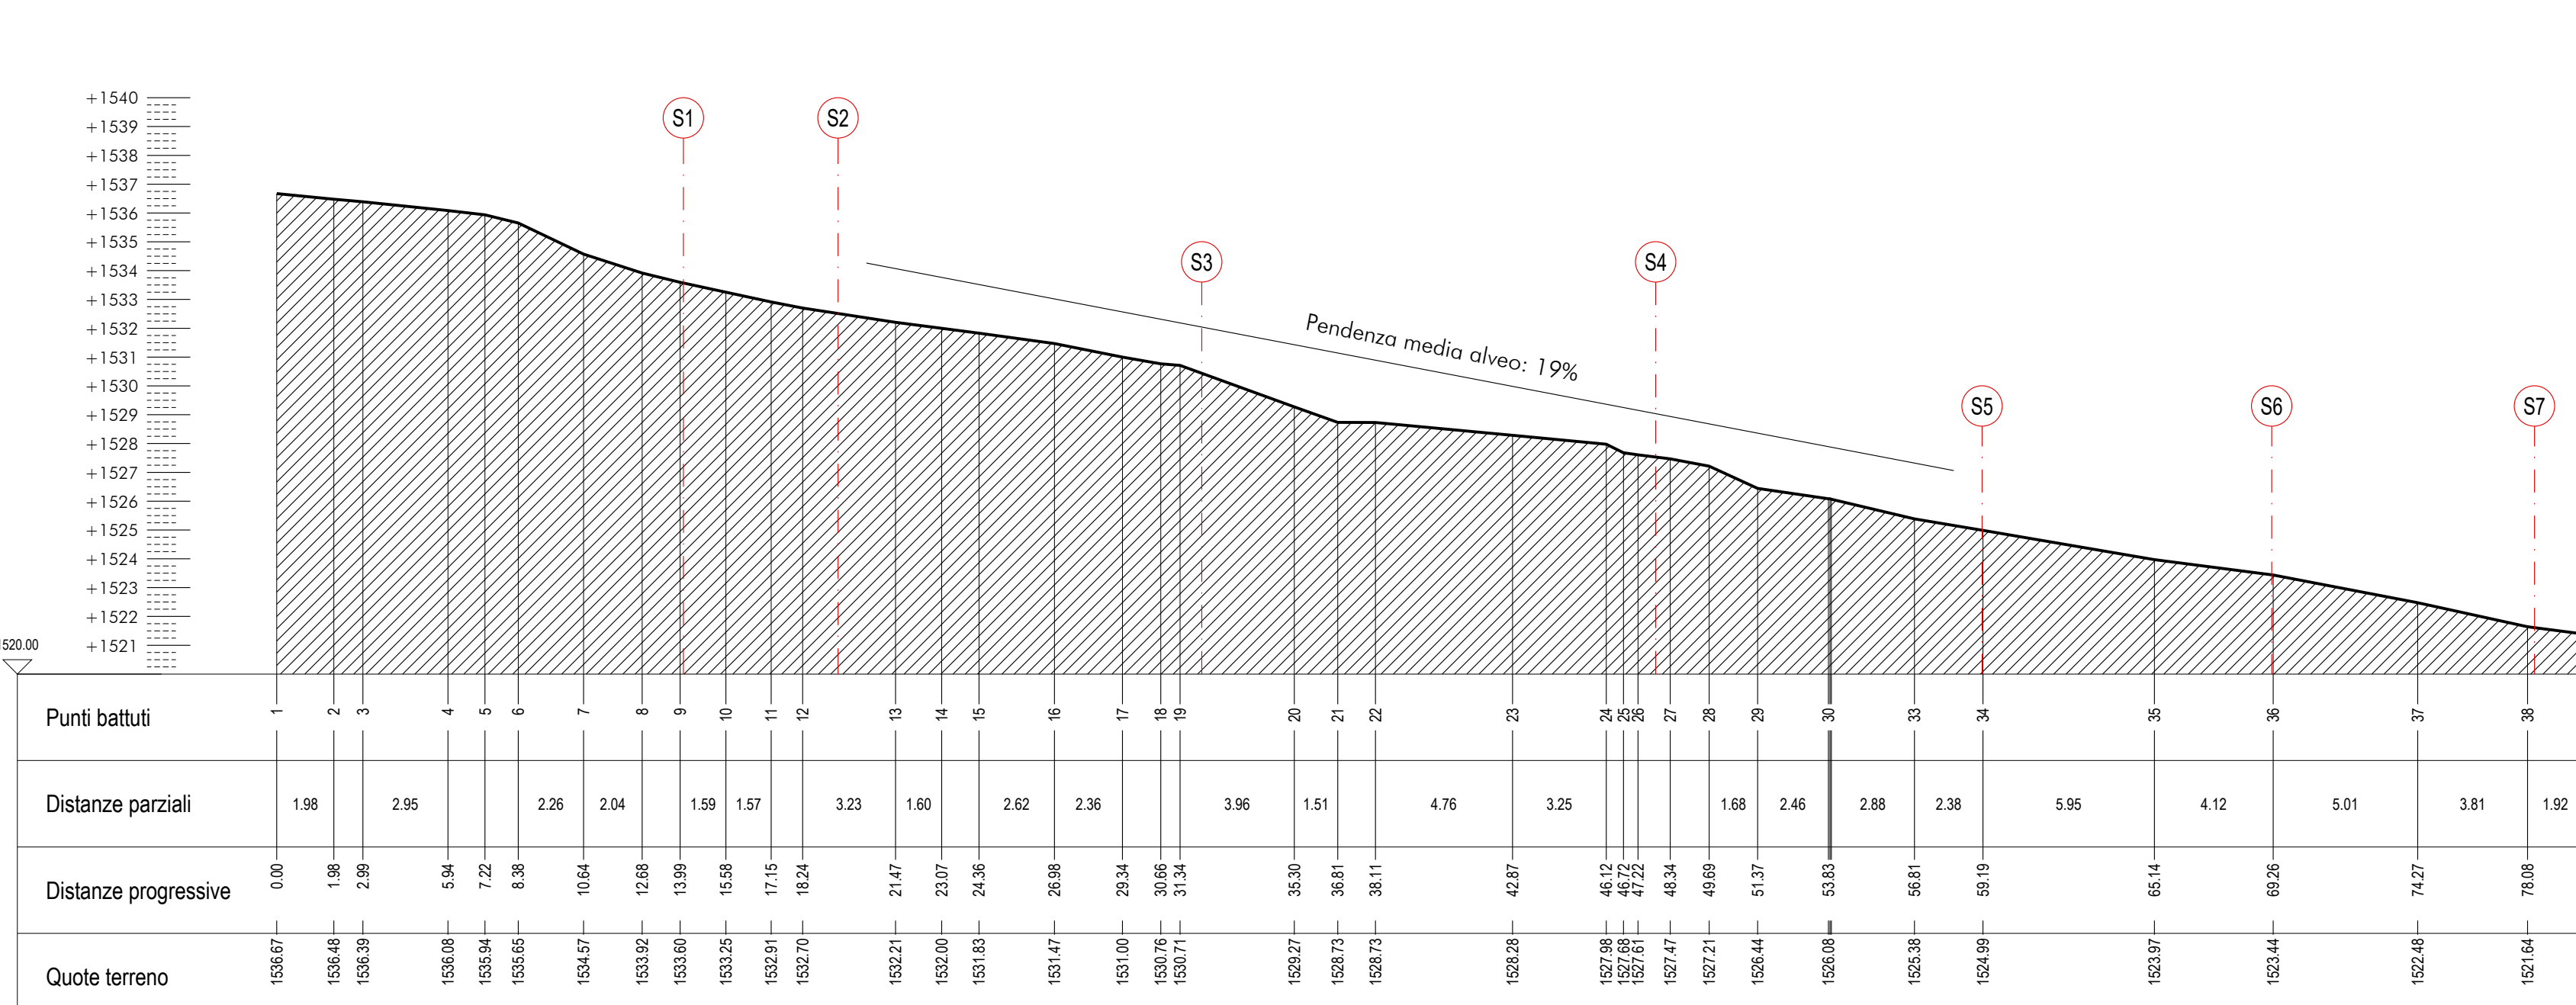


PROFILO P1
scala 1:200

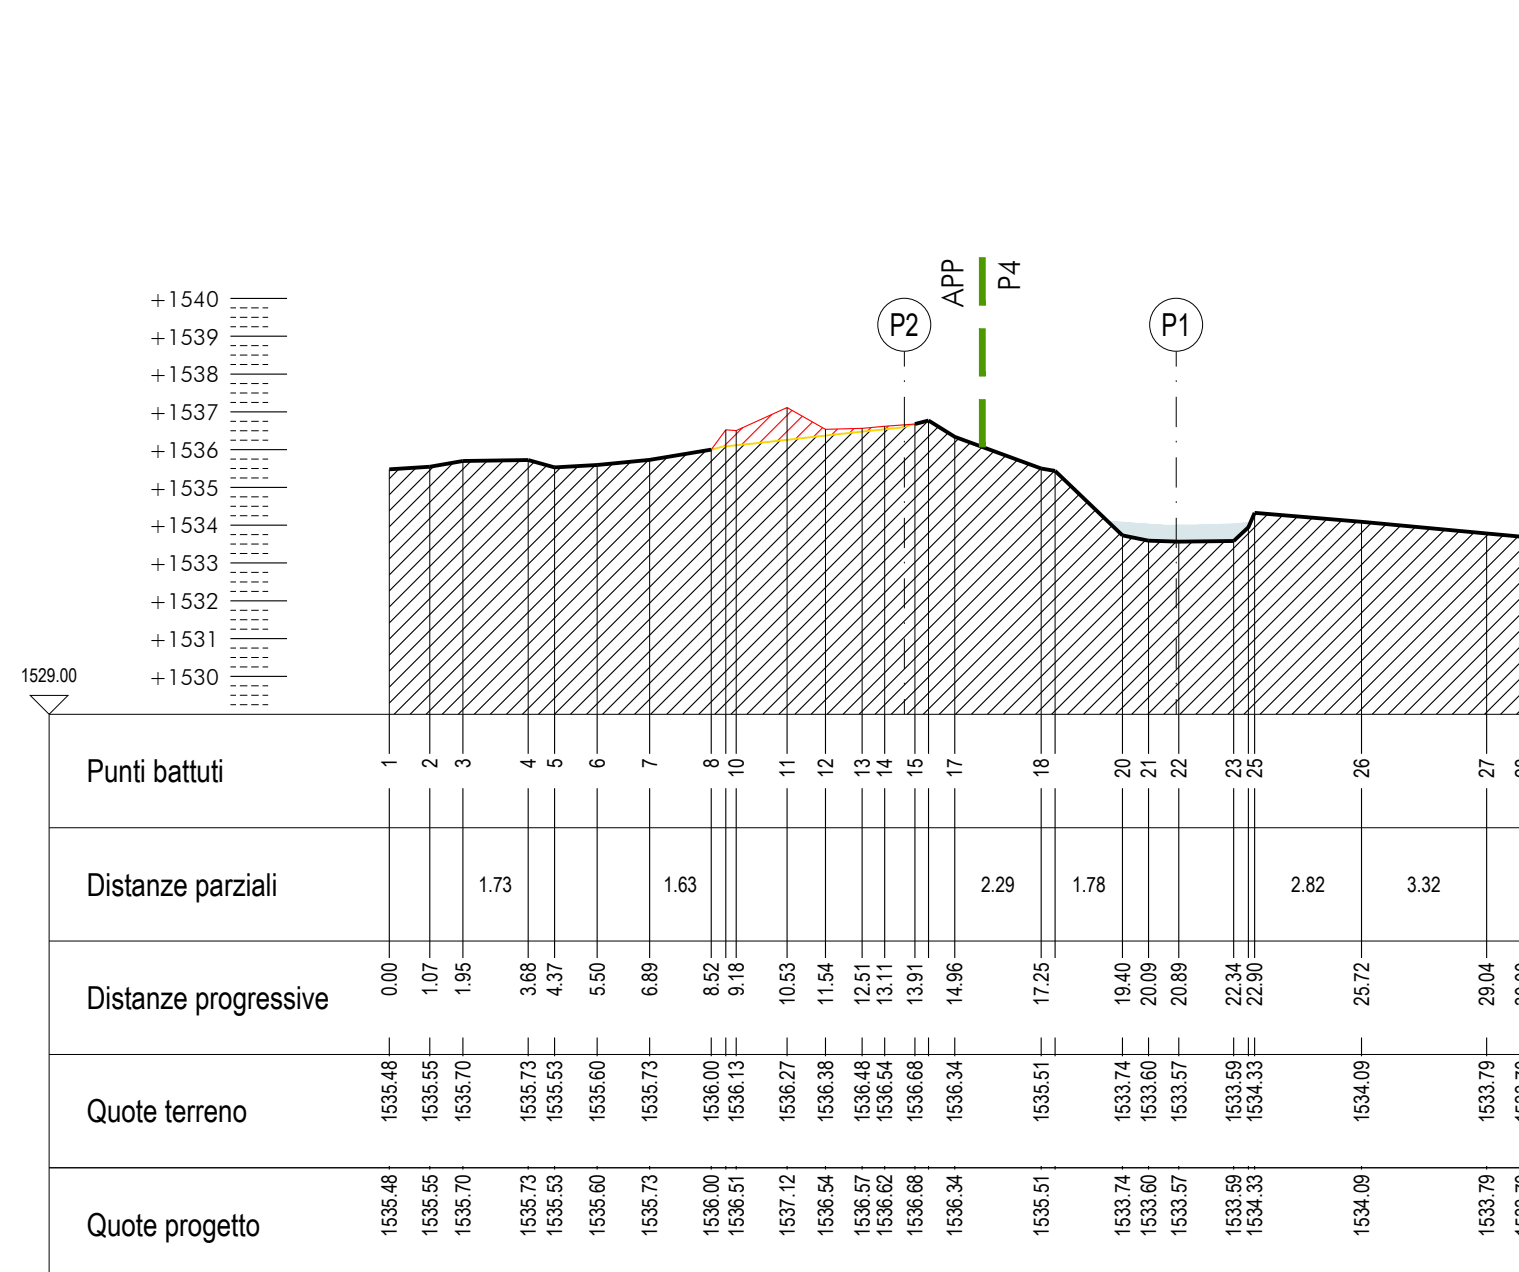


SEZIONE S1
scala 1:200

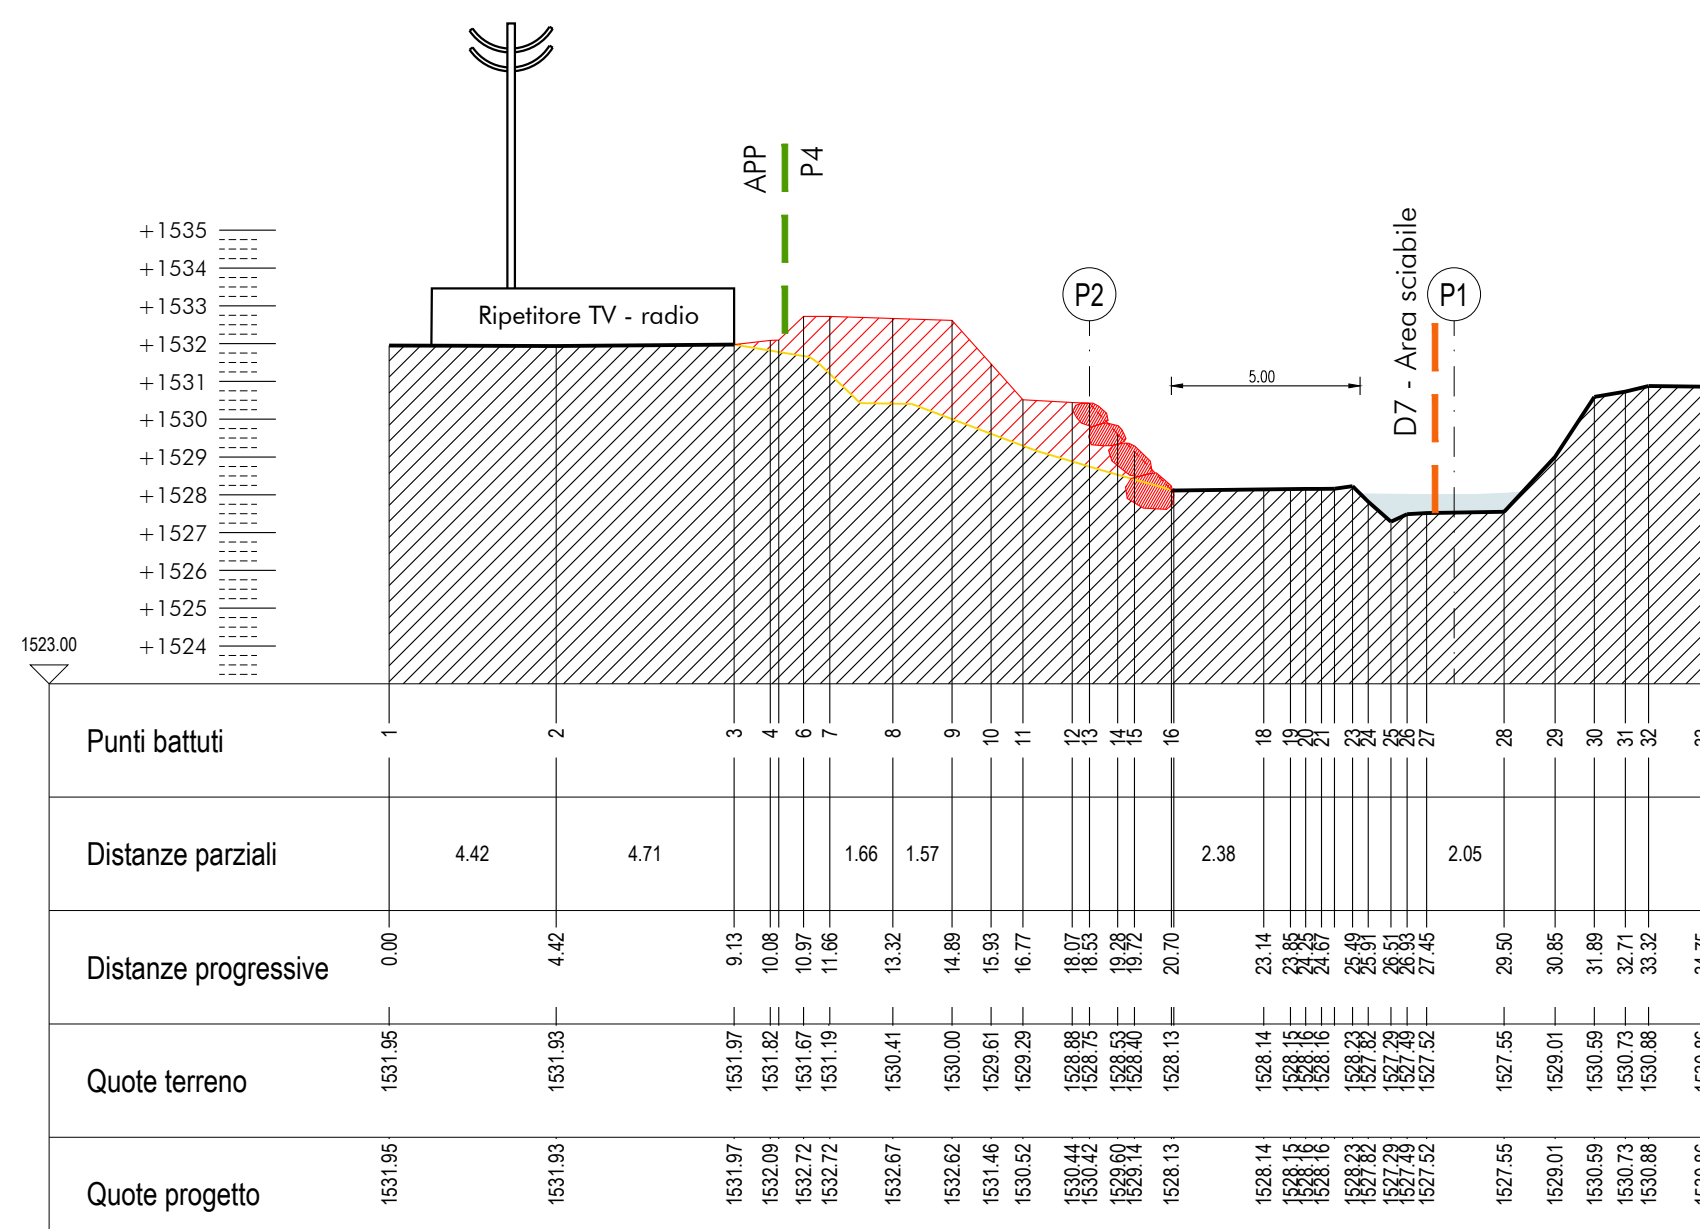


SEZIONE S4
scala 1:200

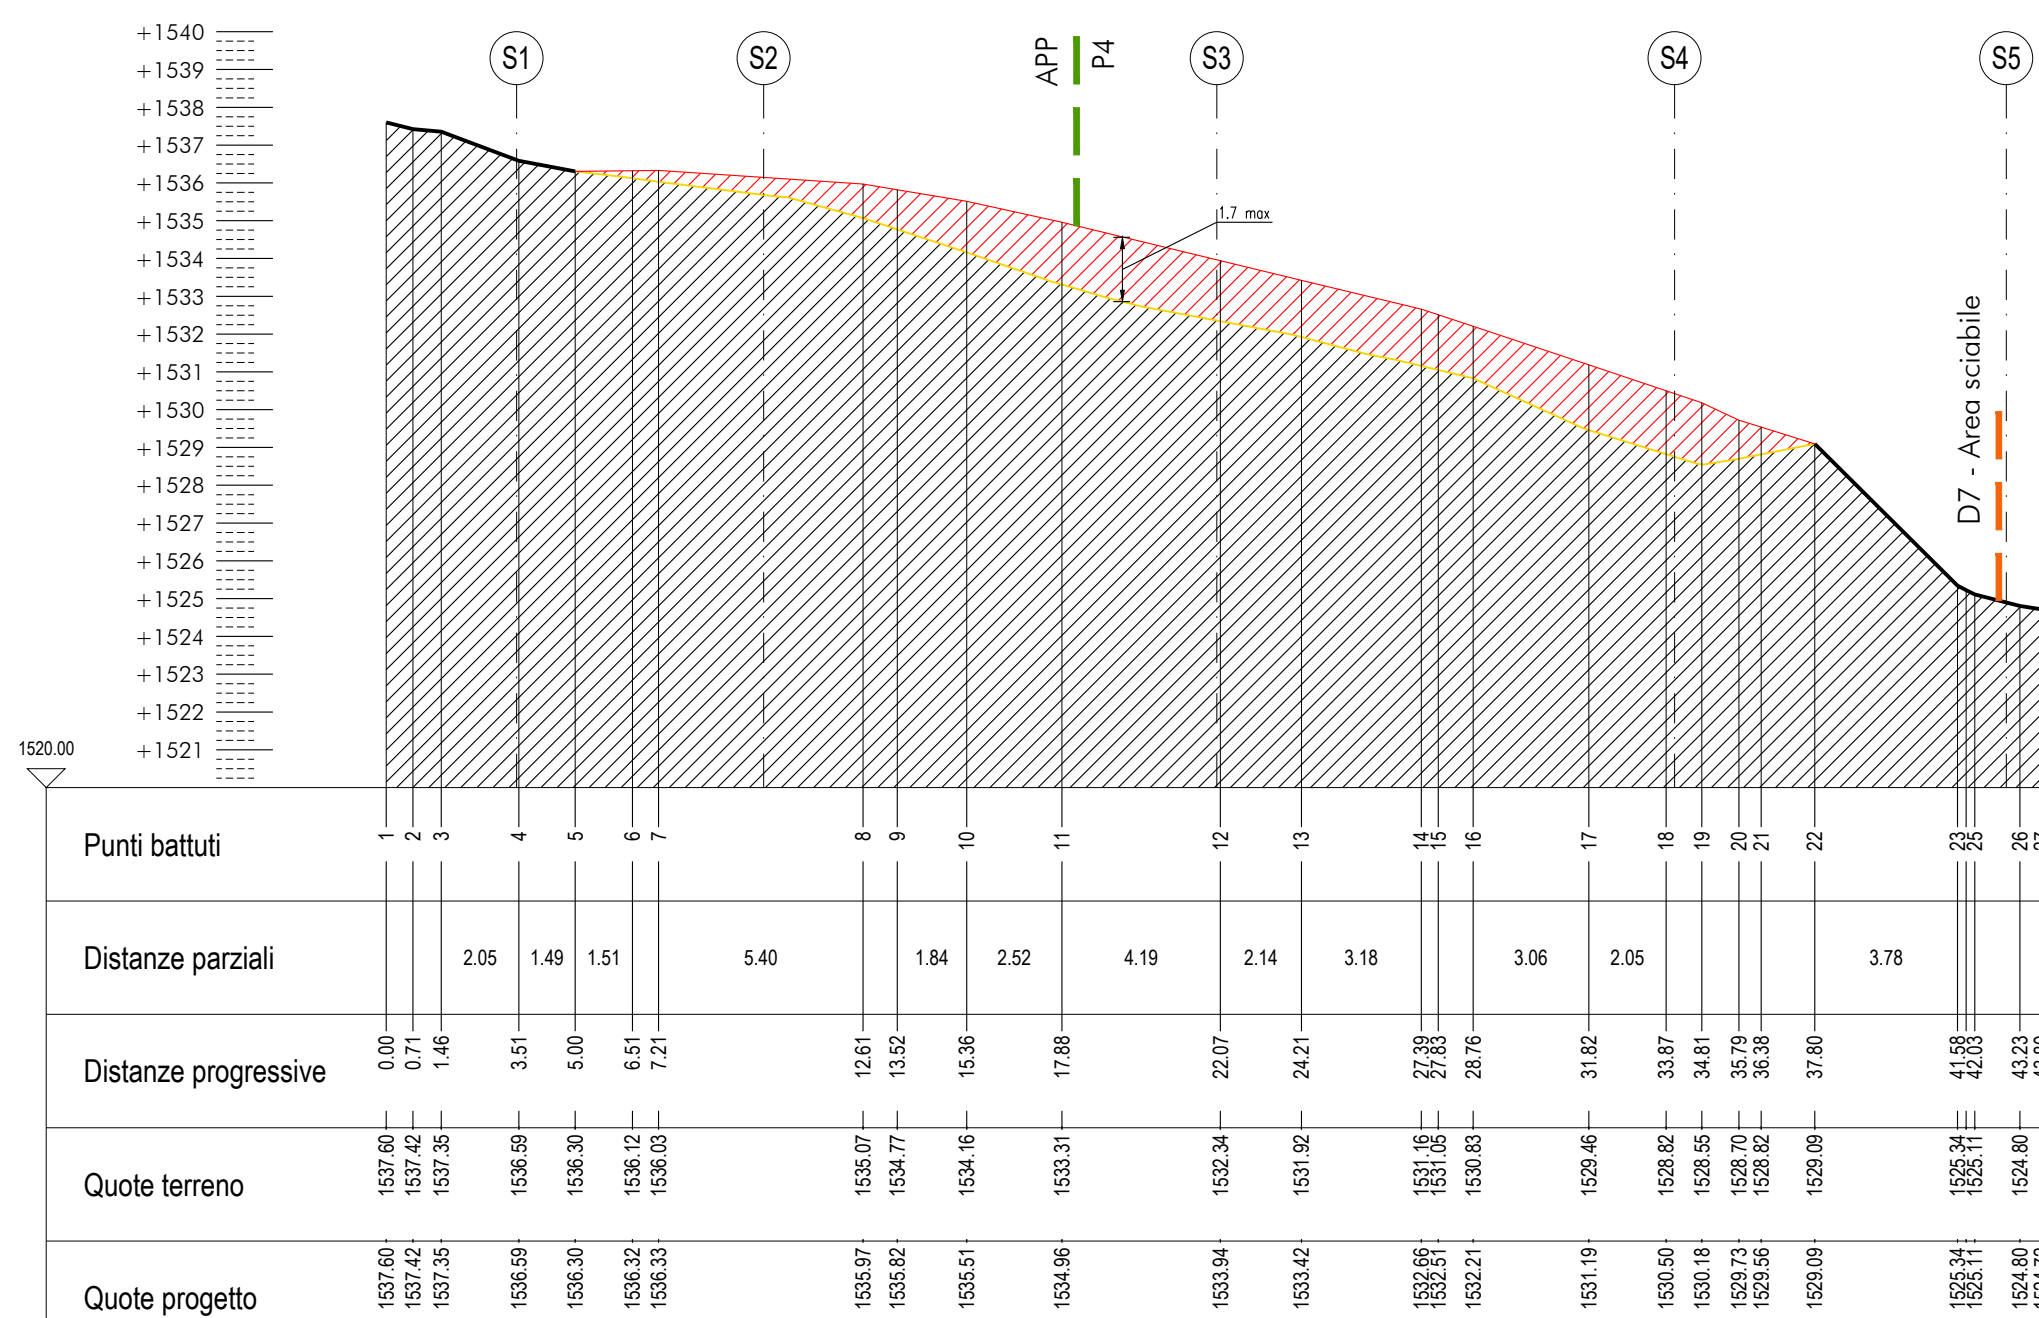


PROFILO P2
scala 1:200

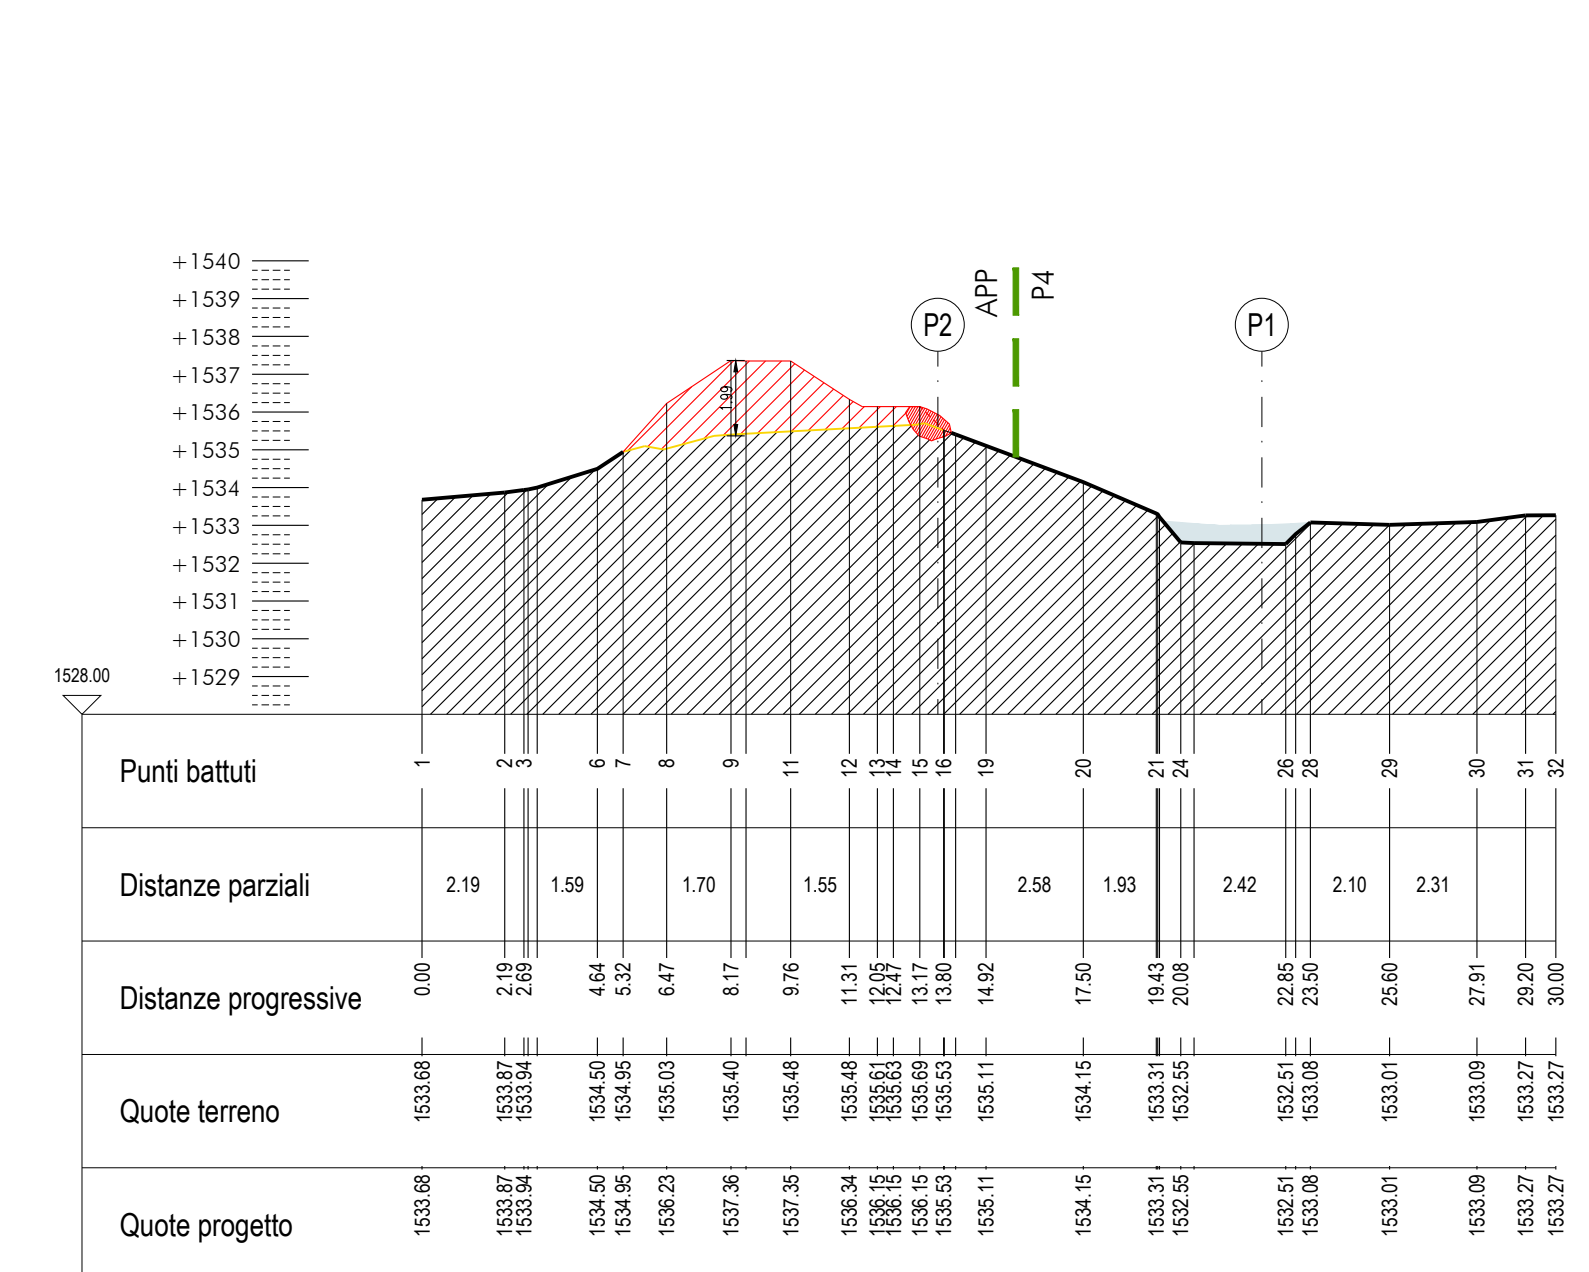


SEZIONE S2
scala 1:200

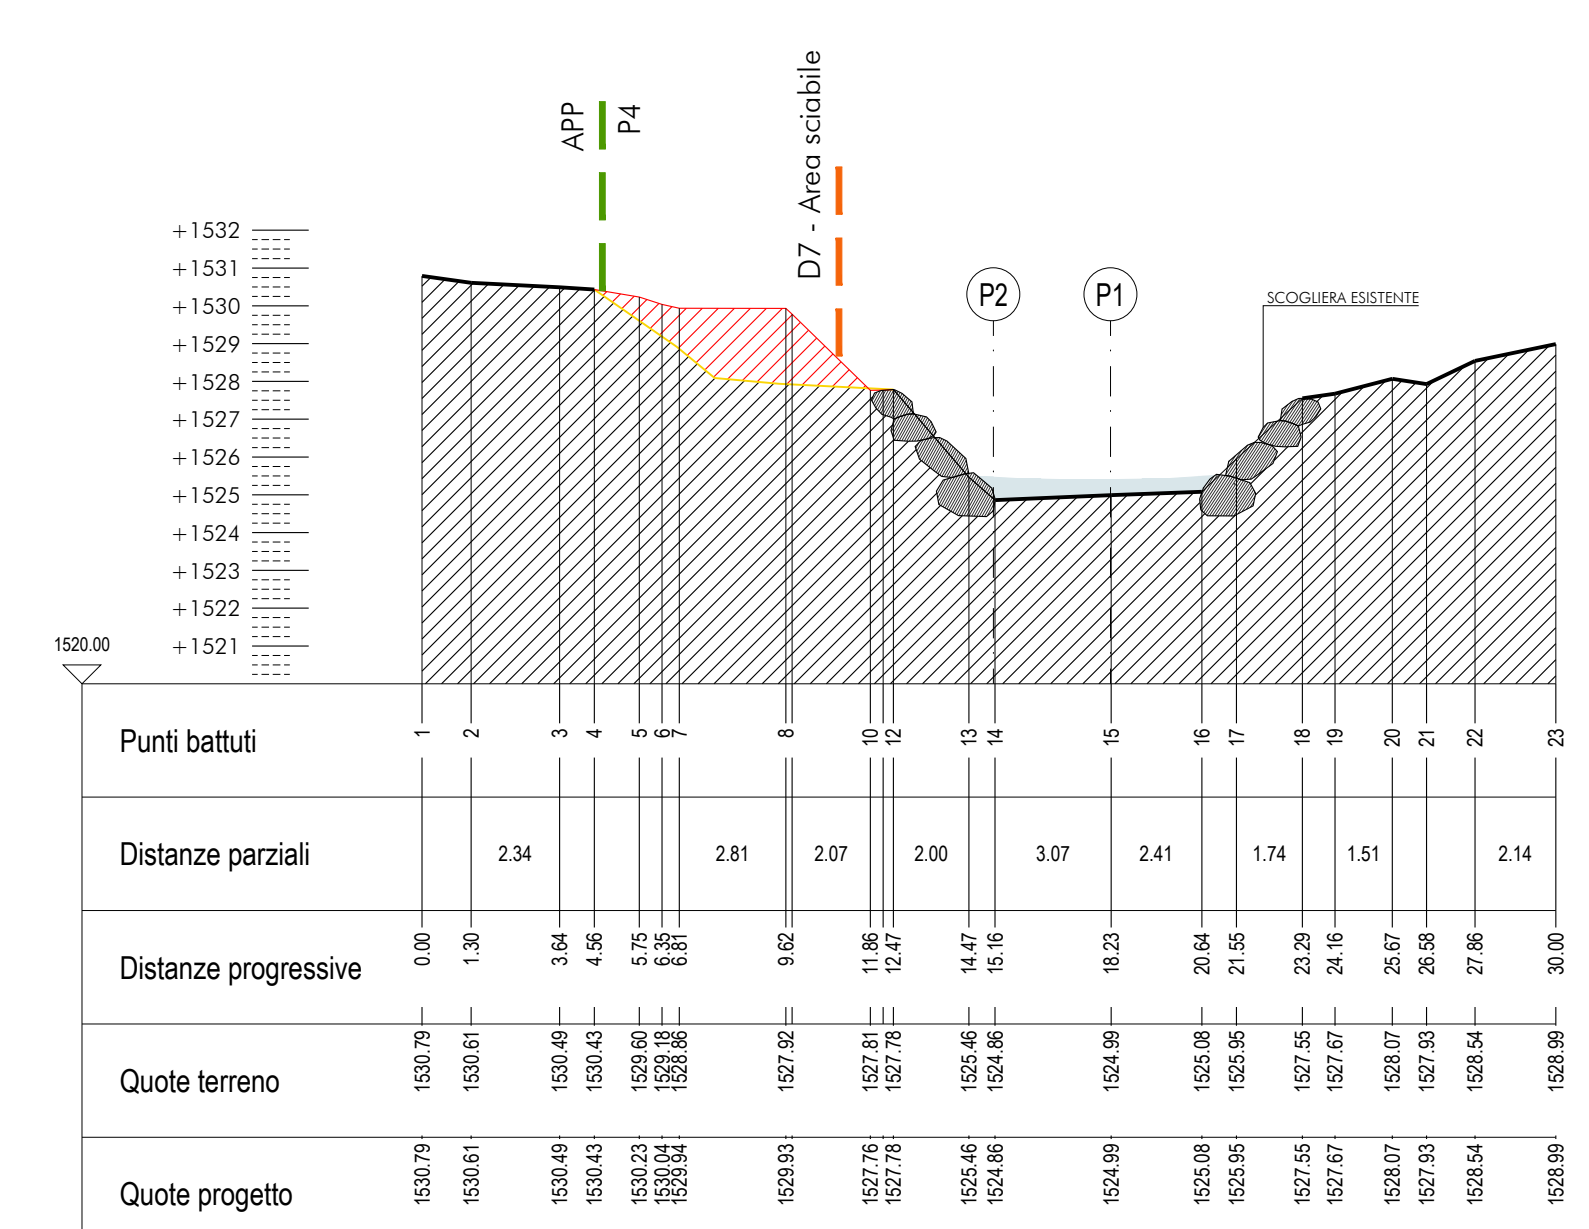


SEZIONE S5
scala 1:200

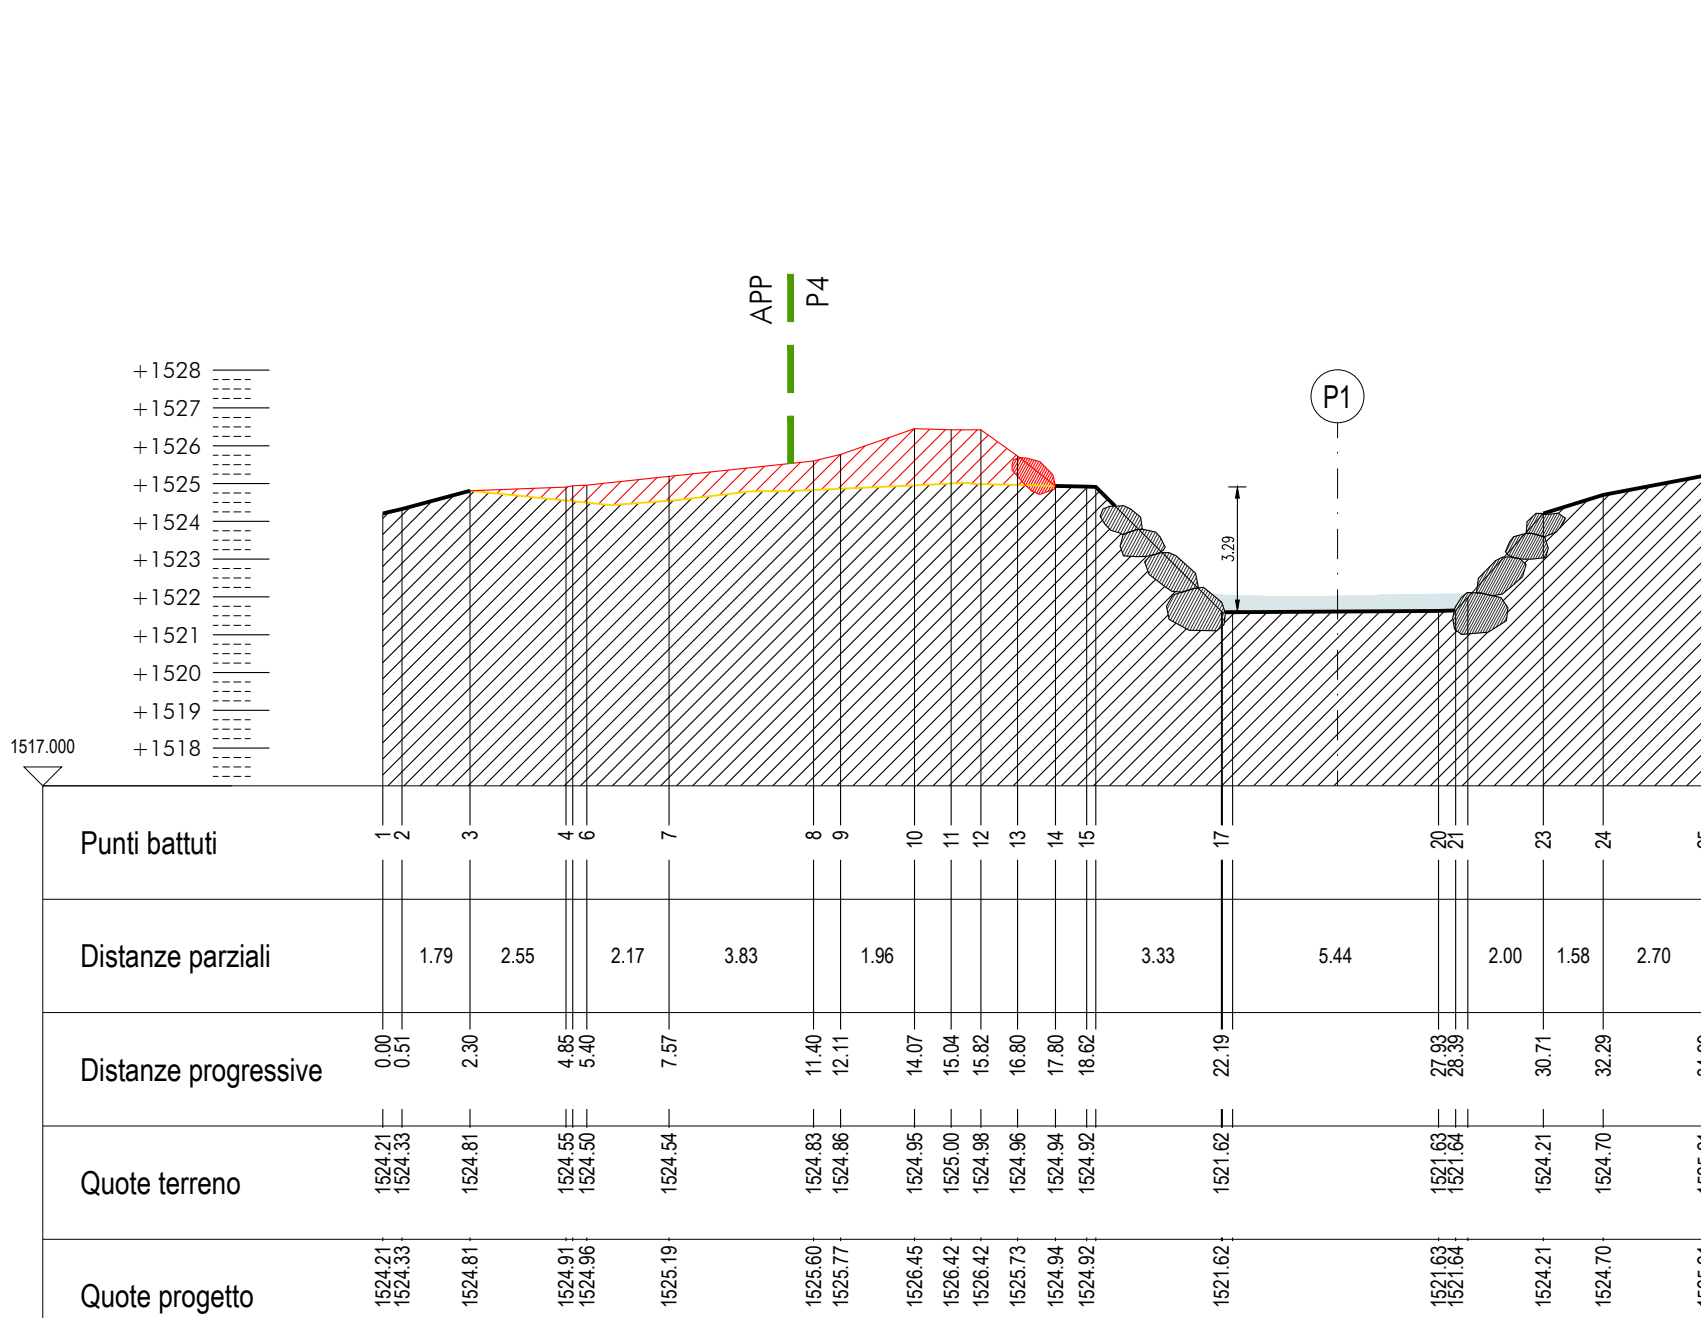


SEZIONE S7
scala 1:200

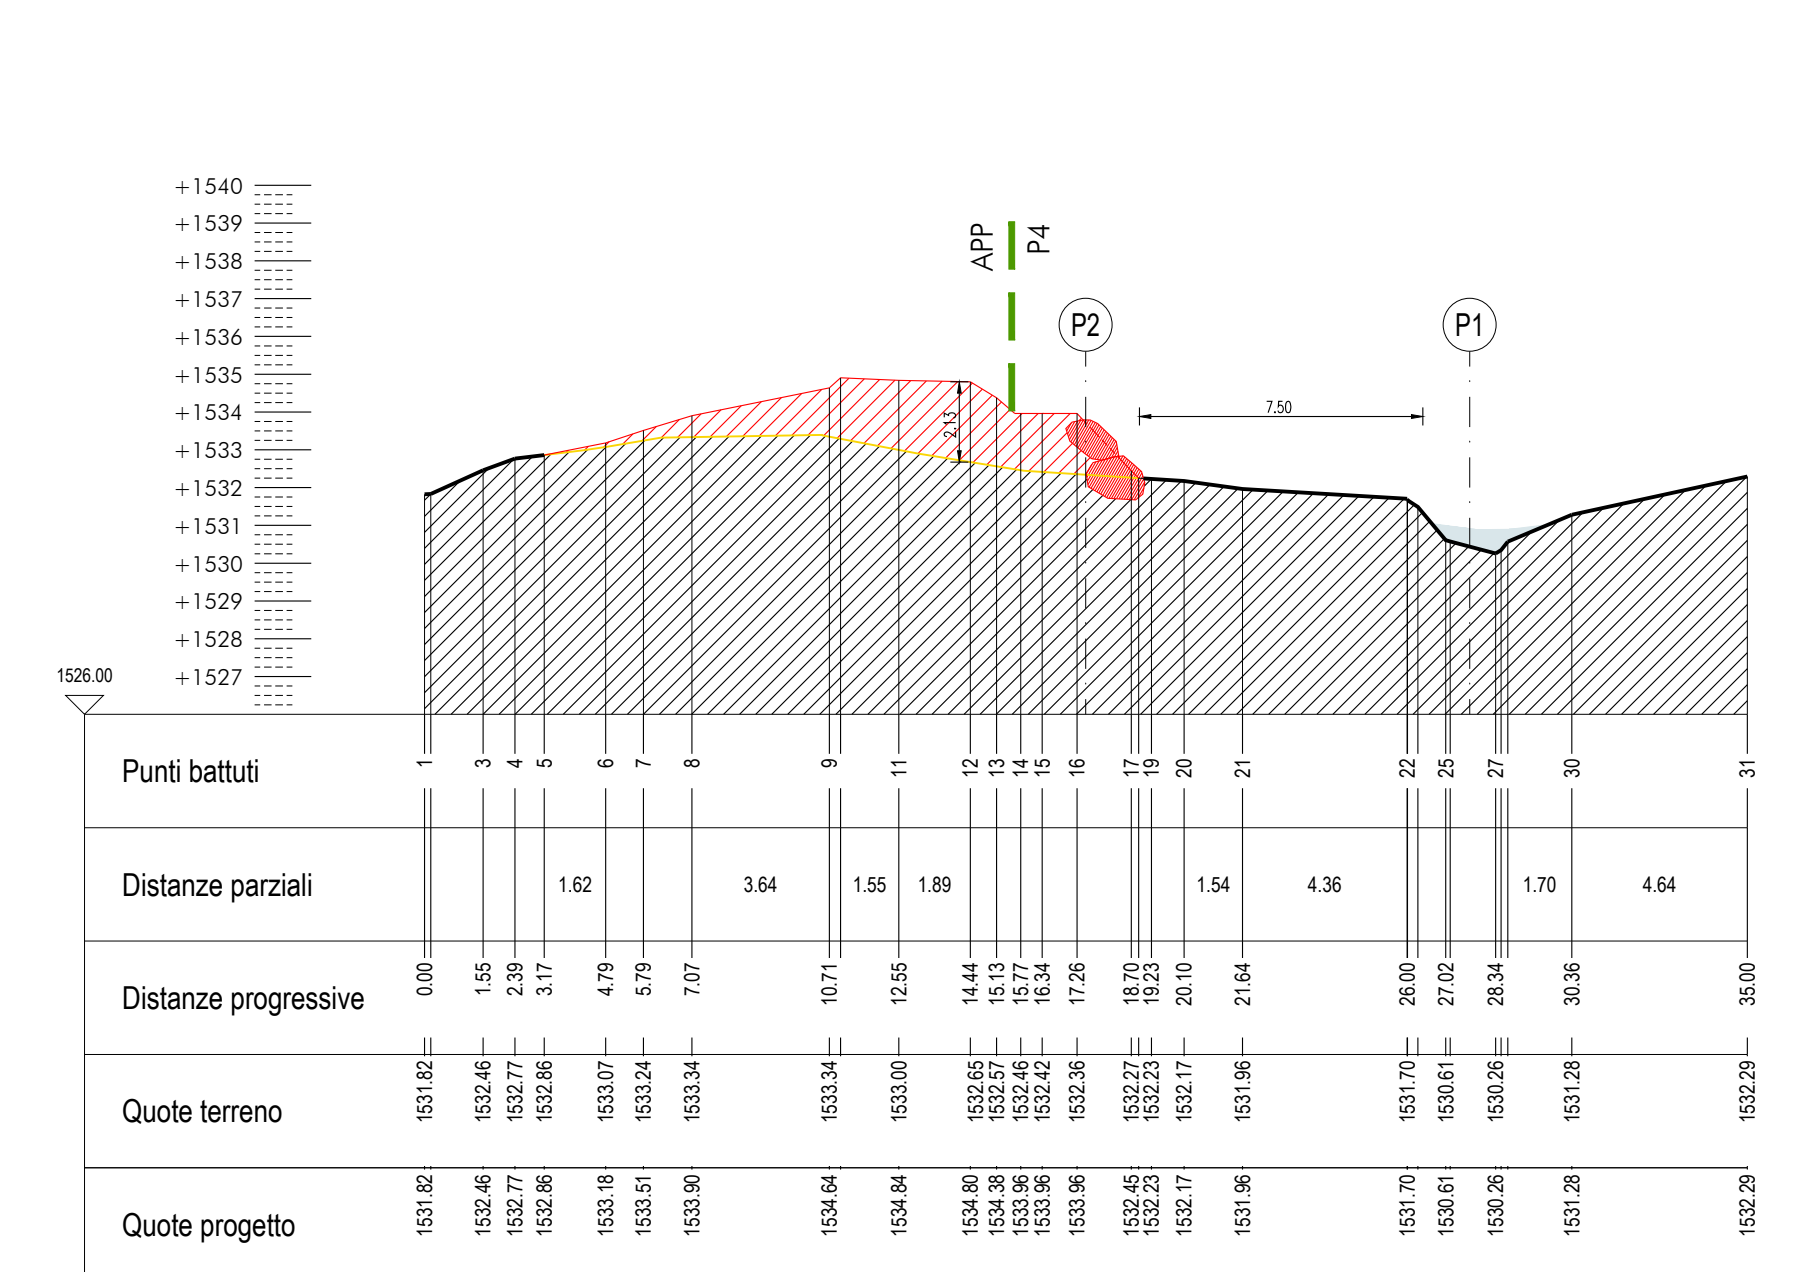


SEZIONE S3
scala 1:200

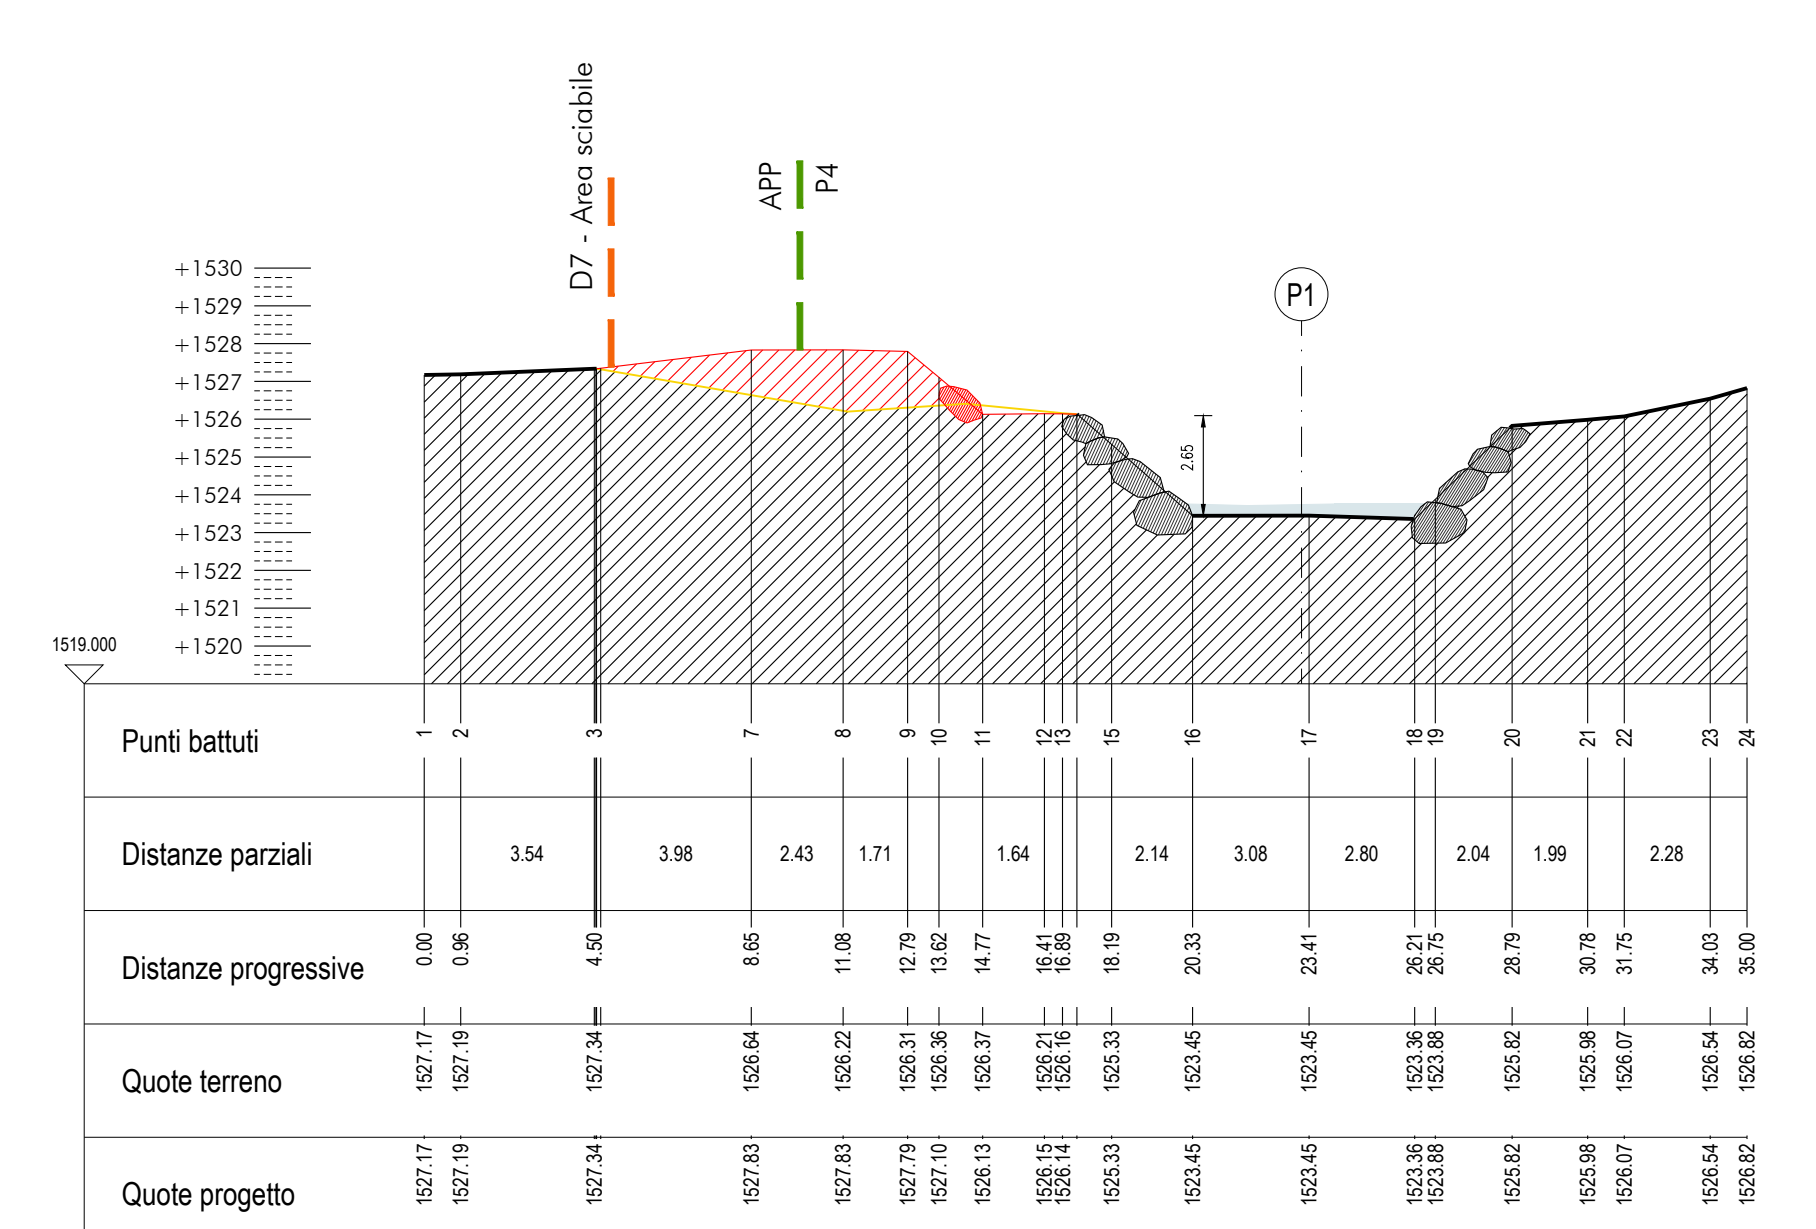

SEZIONE S6
scala 1:200

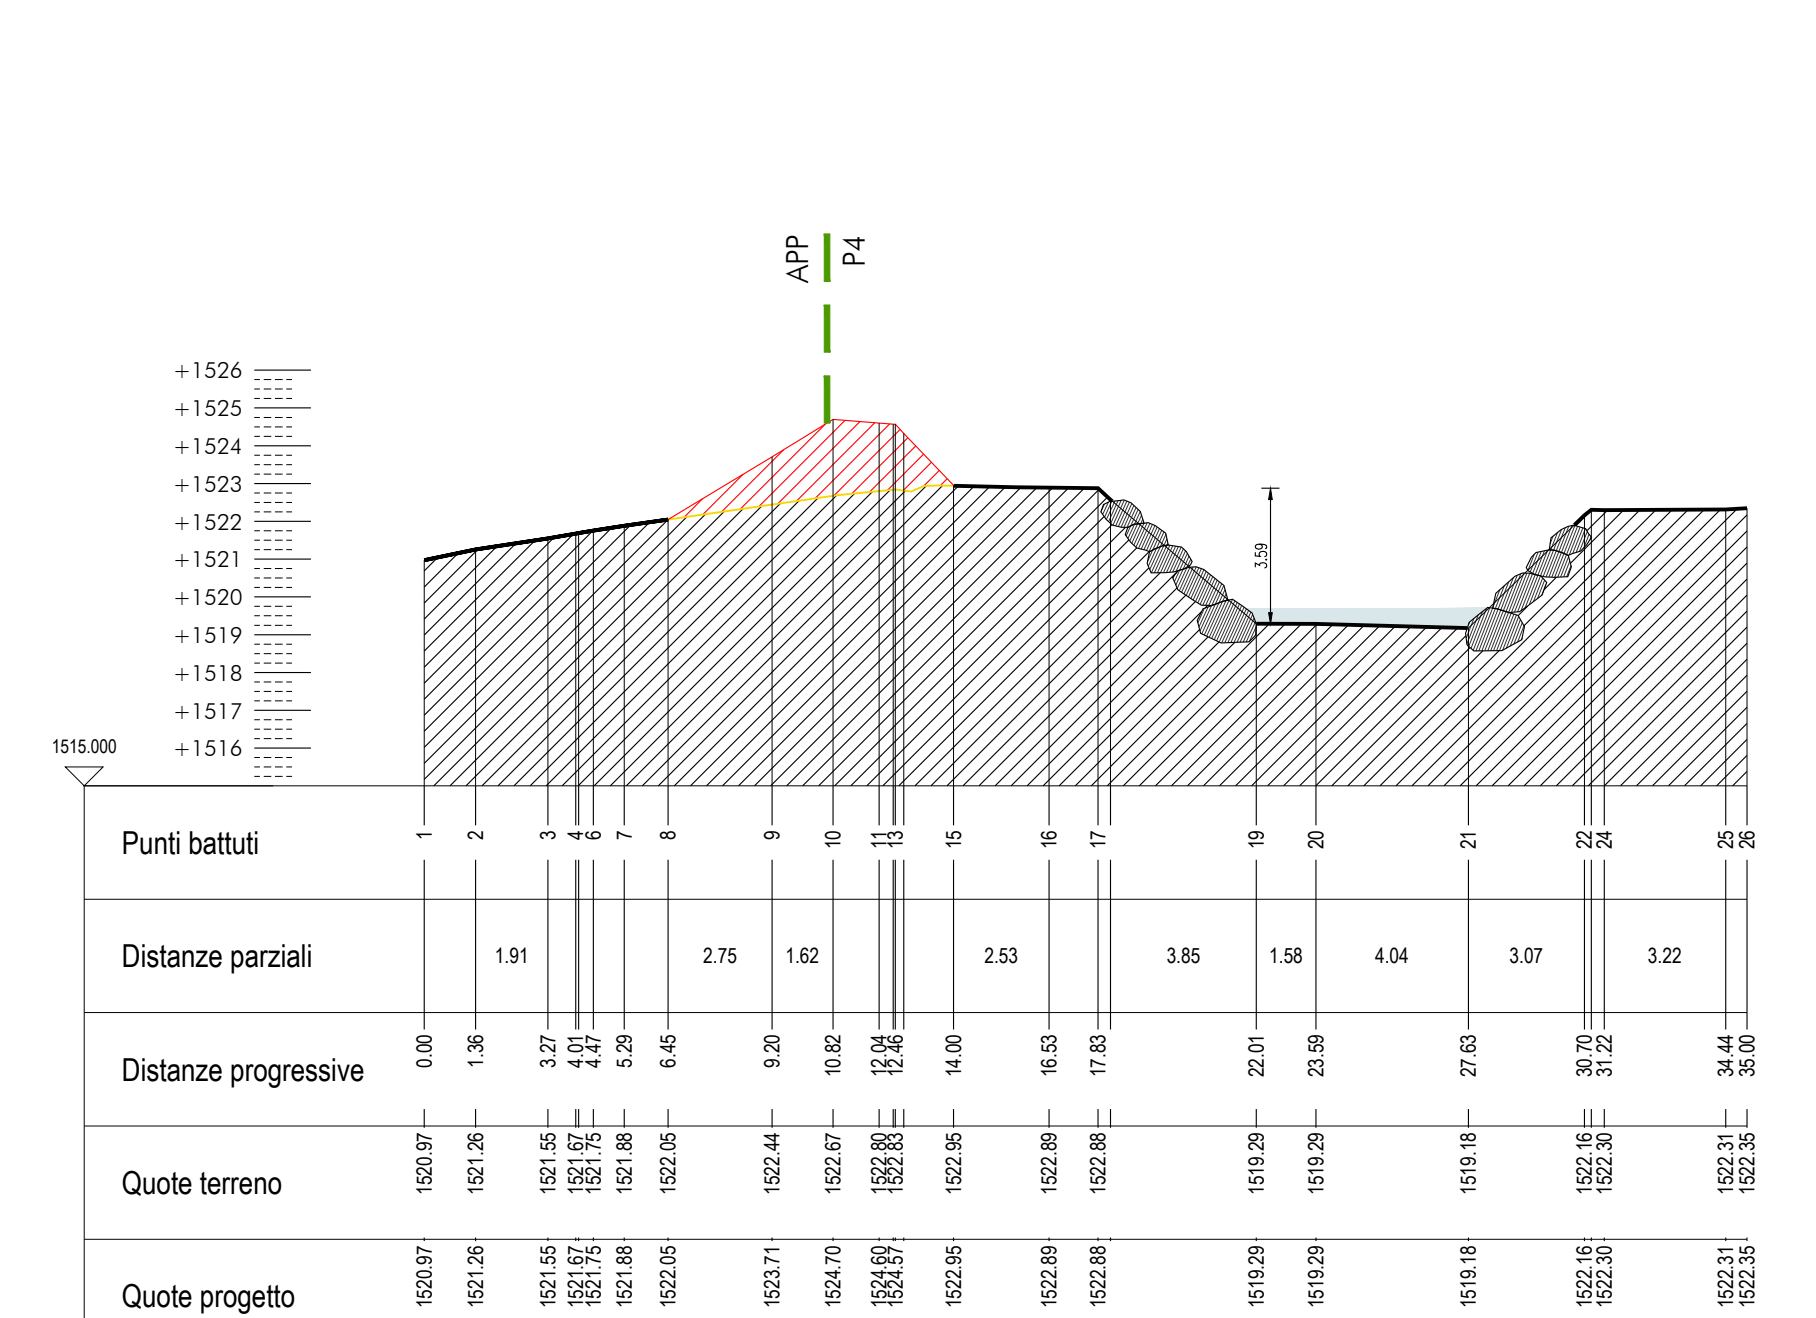

SEZIONE S8
scala 1:200

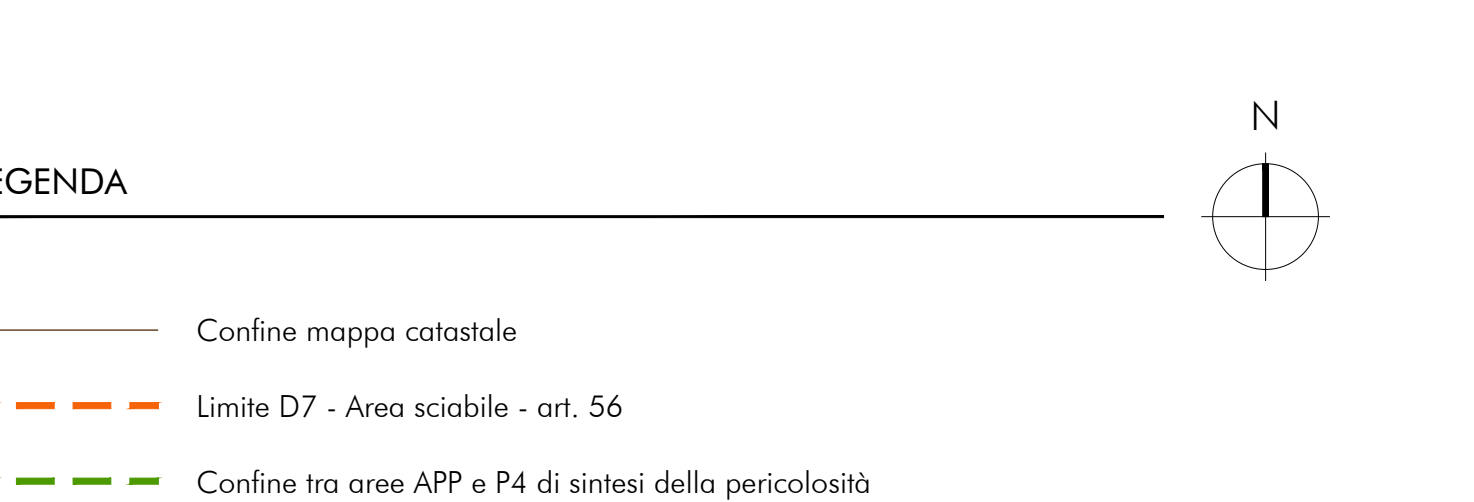

COMUNE DI CANAZEI - PROVINCIA DI TRENTO

ALLEGATO A

TAVOLE 01-05 a corredo DELLO STUDIO DI

COMPATIBILITÀ e della richiesta DI

AUTORIZZAZIONE AL SBM

OPERE DI PROTEZIONE IDRAULICA AI FINI DELLA

REALIZZAZIONE DEL CAMPEGGIO SULLE PP.FF. 1344,

1346, 1348/2, 1349/2, 1355, 1356, 1357 IN C.C.

CANAZEI - CIANACEI

CONSENSO

TAVOLA 03

SCALA

1:250, 1:200

DESEGNATORE

ing. Andrea Terenzi

DATA

Aprile 2022

REVISIONE

COMITENTE

SOC.EN.EL. ANTERMONT S.R.L., SOLAGNA S.R.L., RECA3 S.R.L.
CANAZEI - CIANACEI

PROGETTISTA

LARSECH engineering
SOCIETÀ D'INGEGNERIA - VIAGO DI PASSA

ING. PAOLO RIZZI - ING. THOMAS AMPLATZ - P.I. FEDERICO CHIOCCETTI - ARCH. MARKUS DAMRA
Strada da Piat n.14 38036 San Jon (TN)
Codice fiscale e partita IVA 0194840225
Tel. 0462 763100 - Fax 0462 763791
Email: studio@larsech.com
Web: studio@pec.larsech.com
P.I. 0462 763100 - P.I. 0462 763791

INGEGNERE ALBO N° 284