




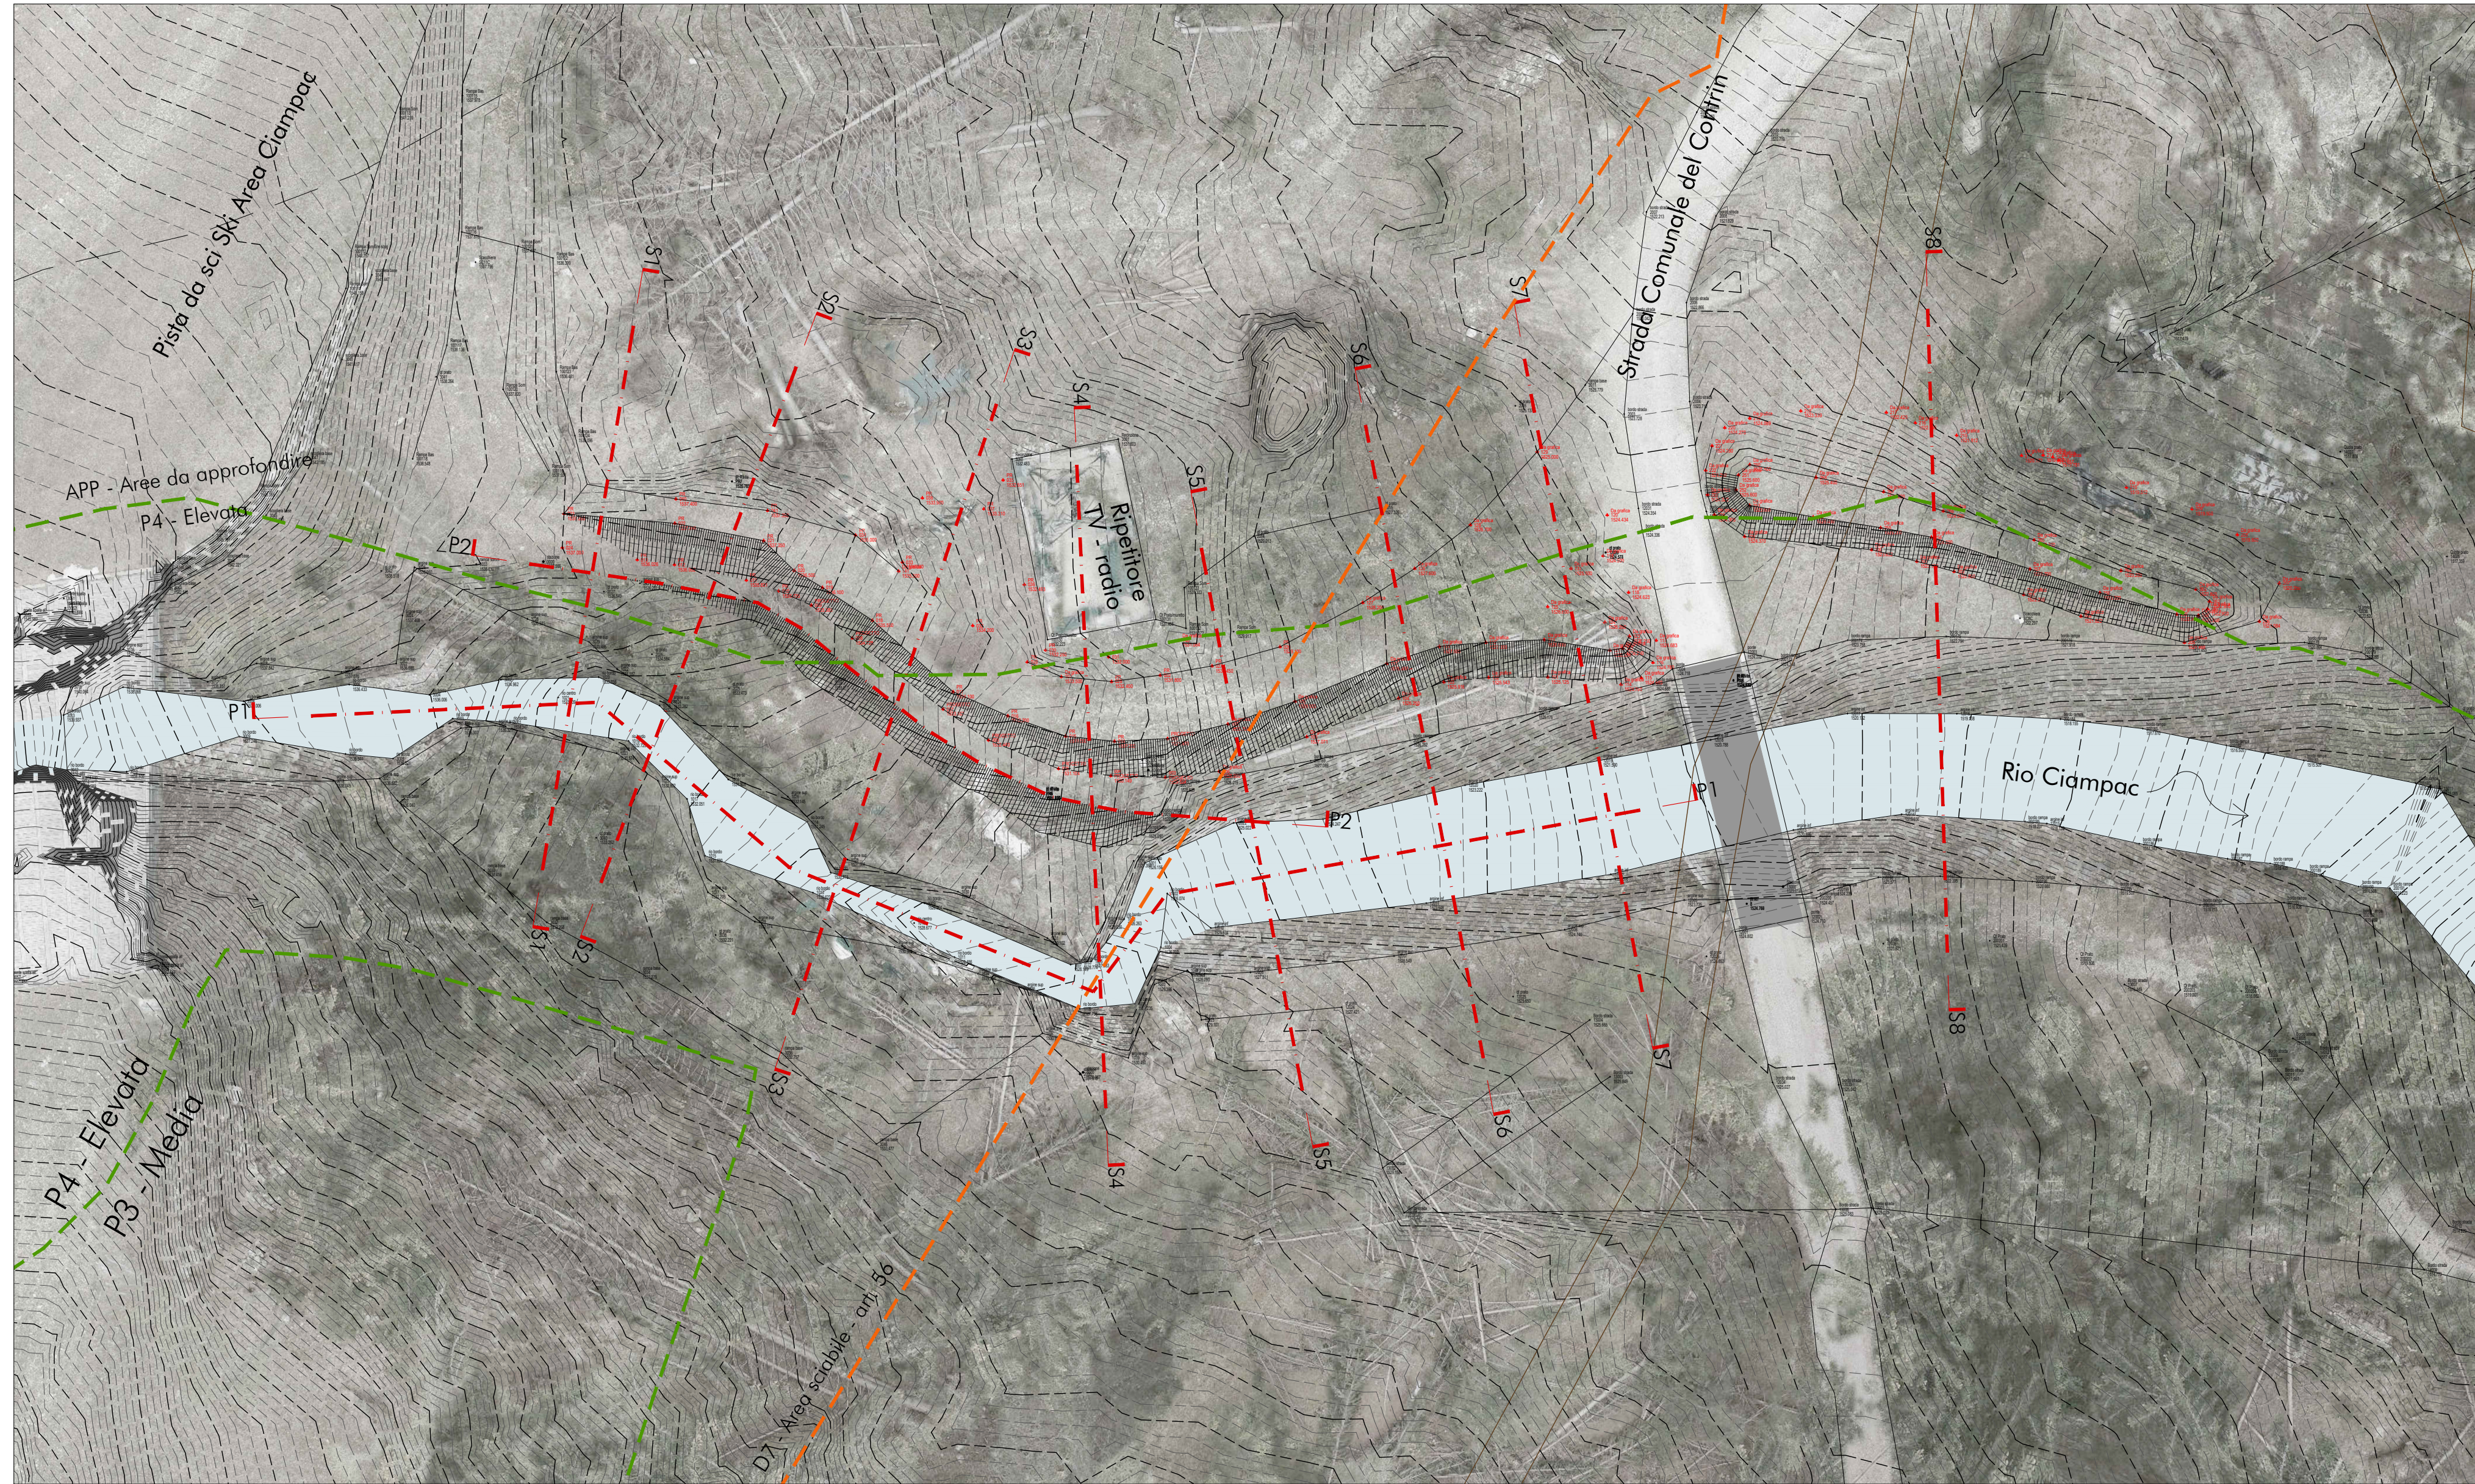


PLANIMETRIA STATO DI PROGETTO
scala 1:250

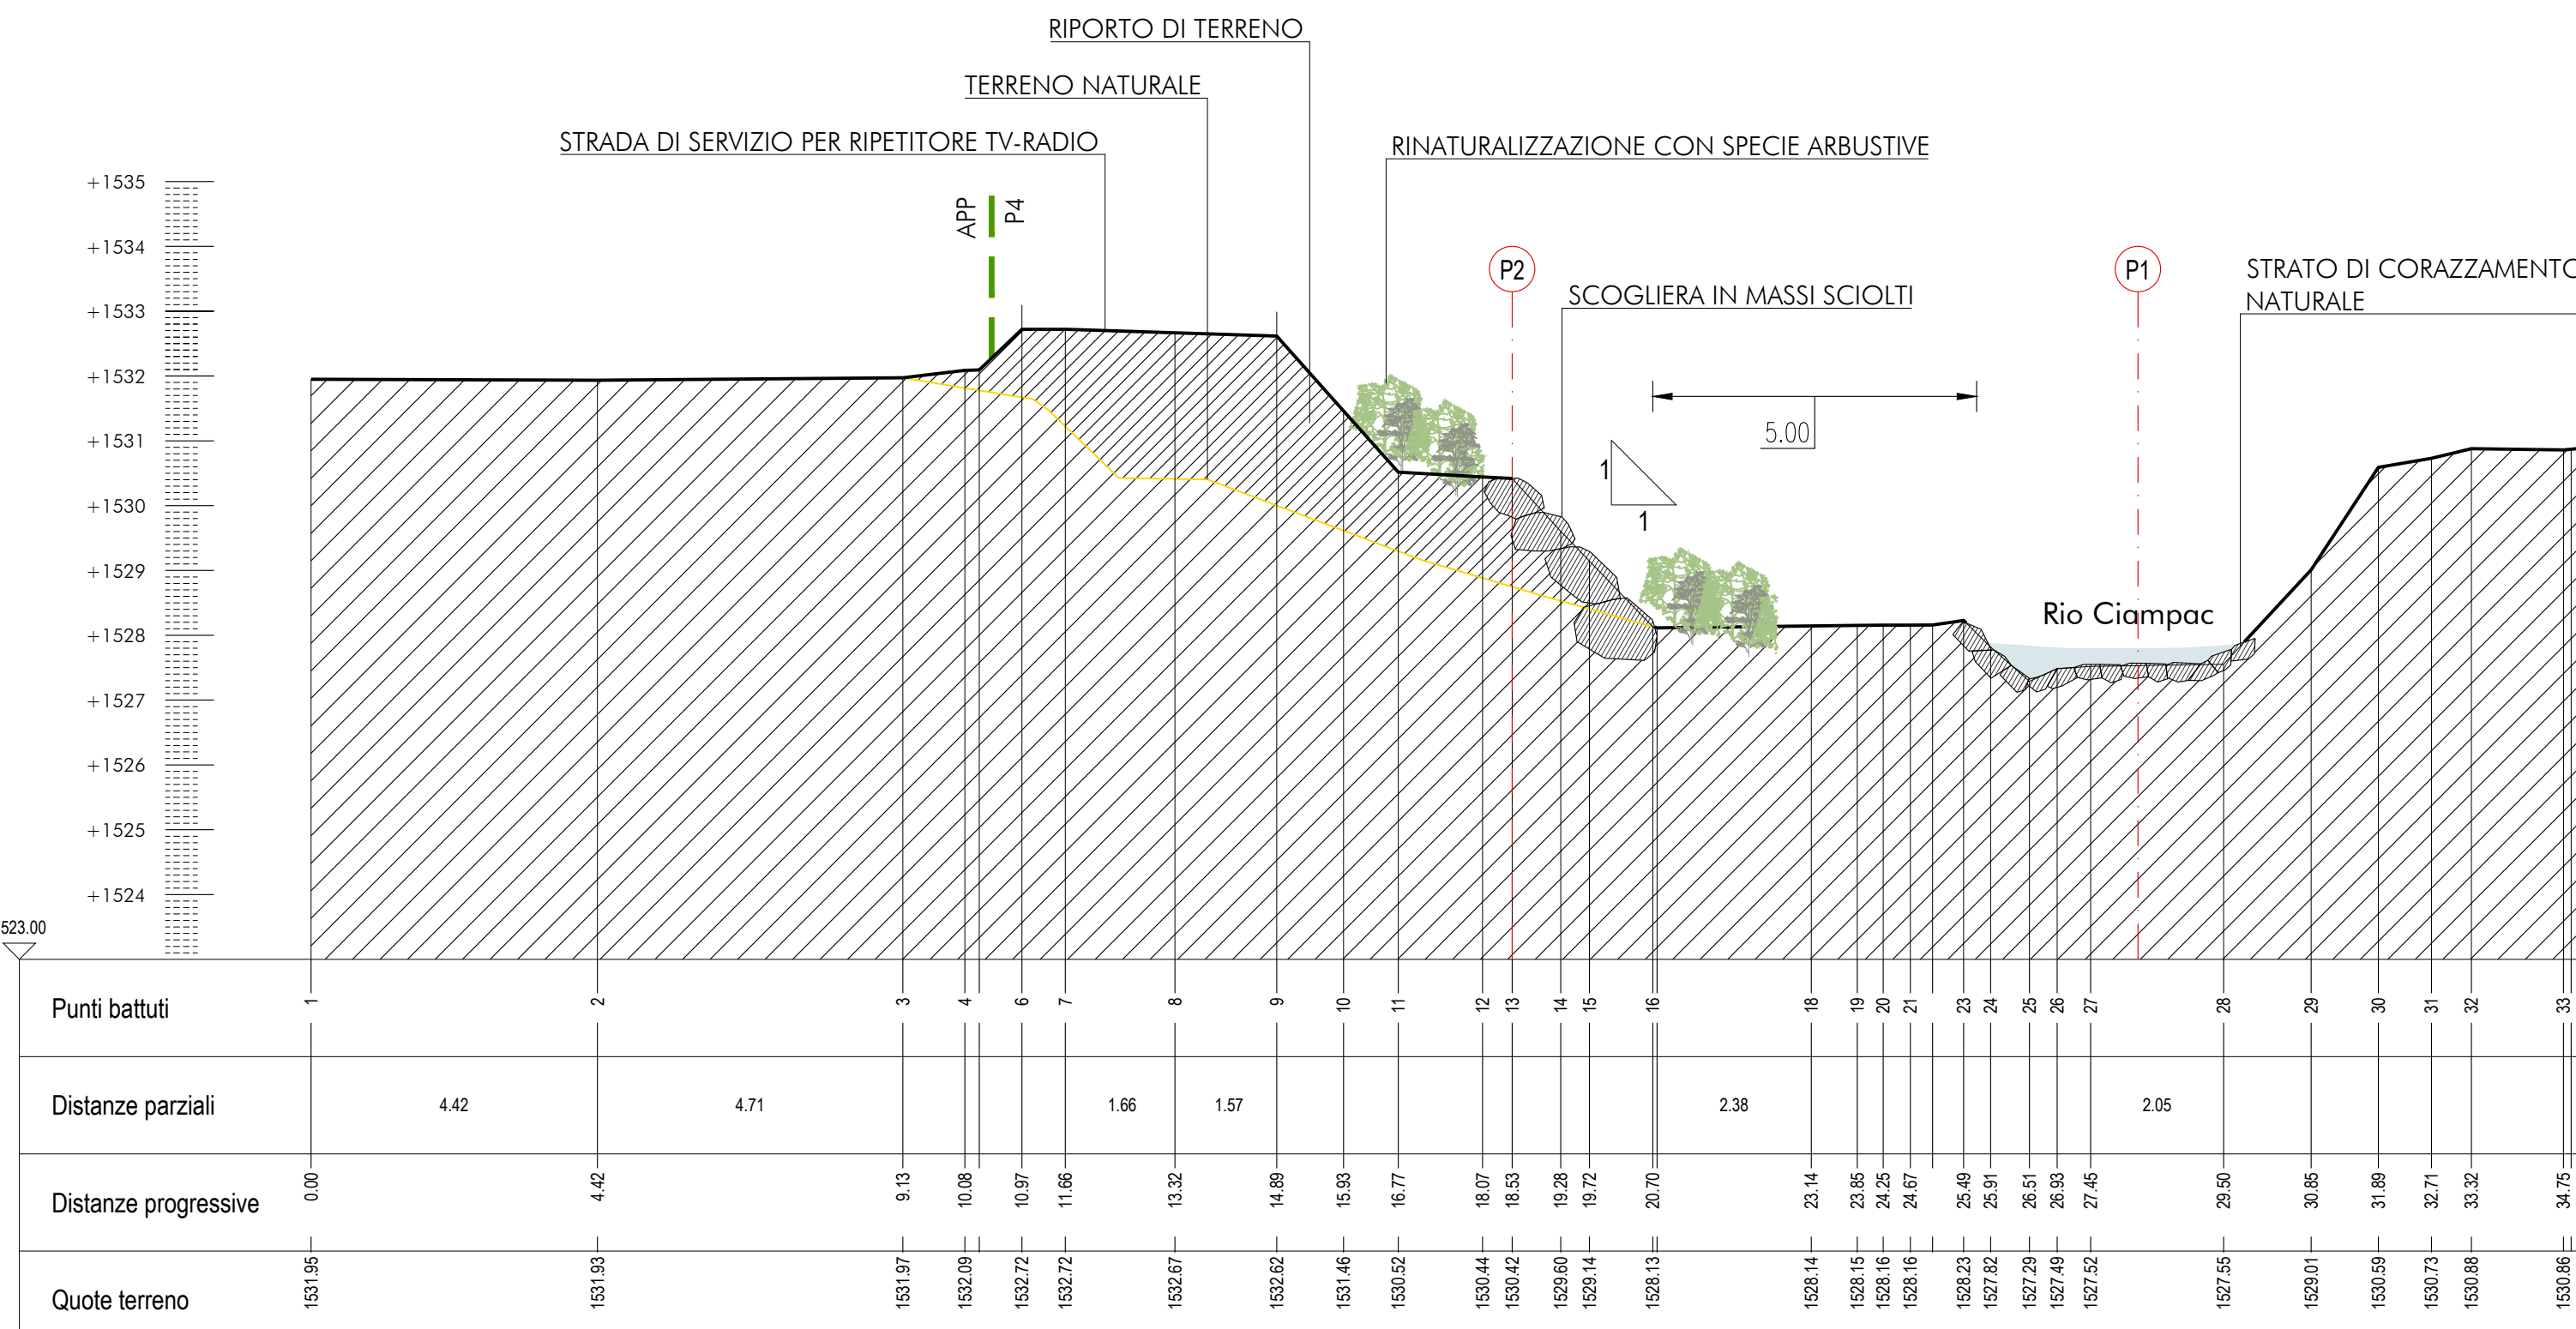


SEZIONE TIPO DELL'INTERVENTO FUORI ALVEO
scala 1:100

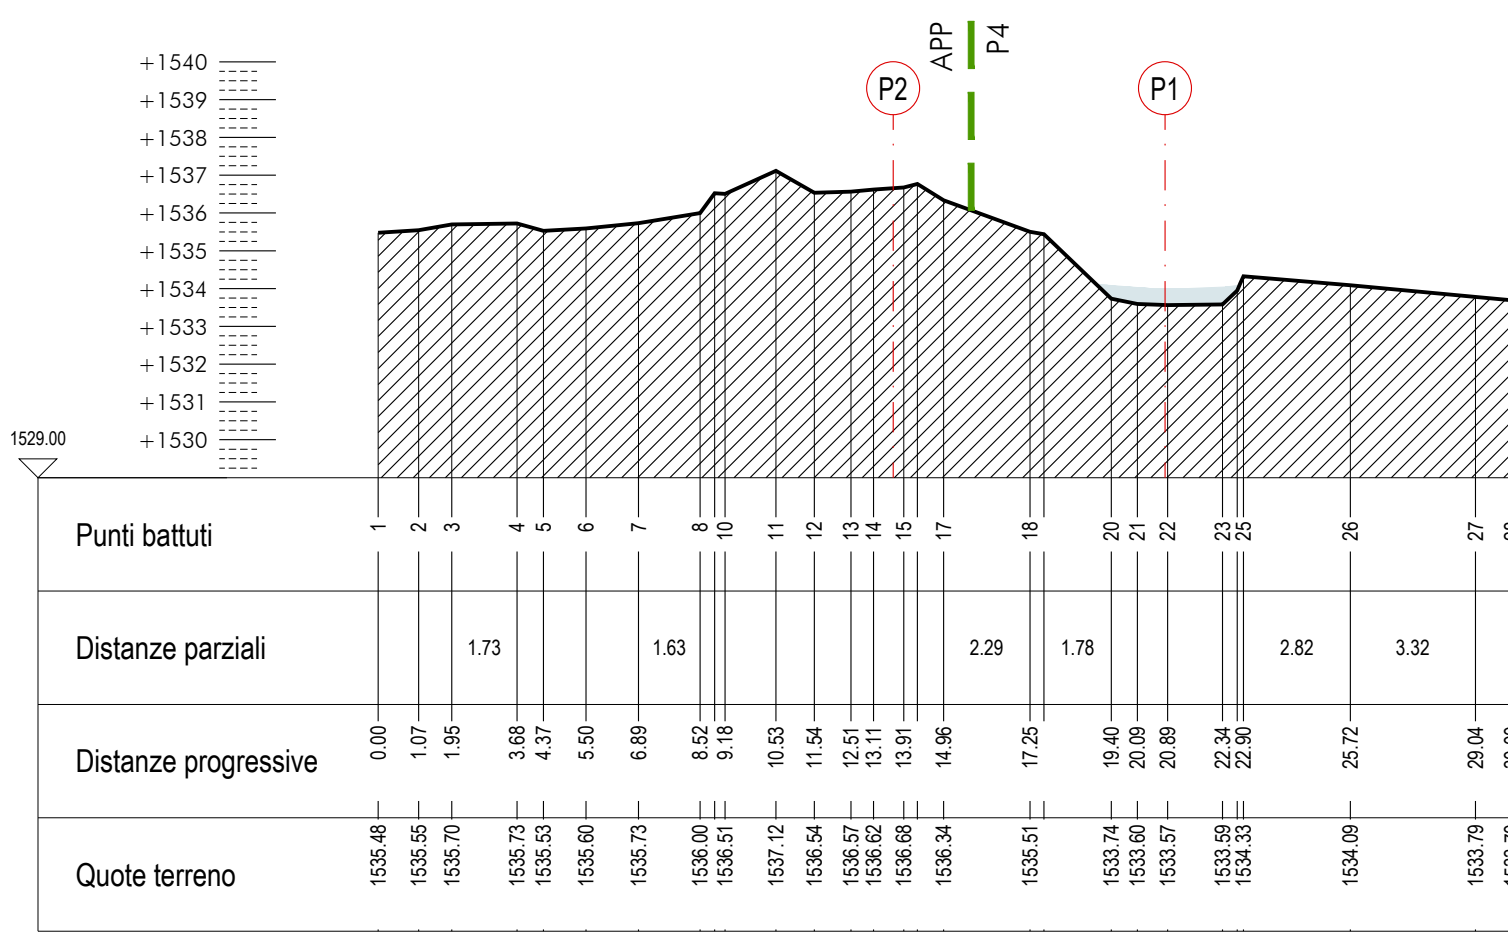


SEZIONE S1
scala 1:200

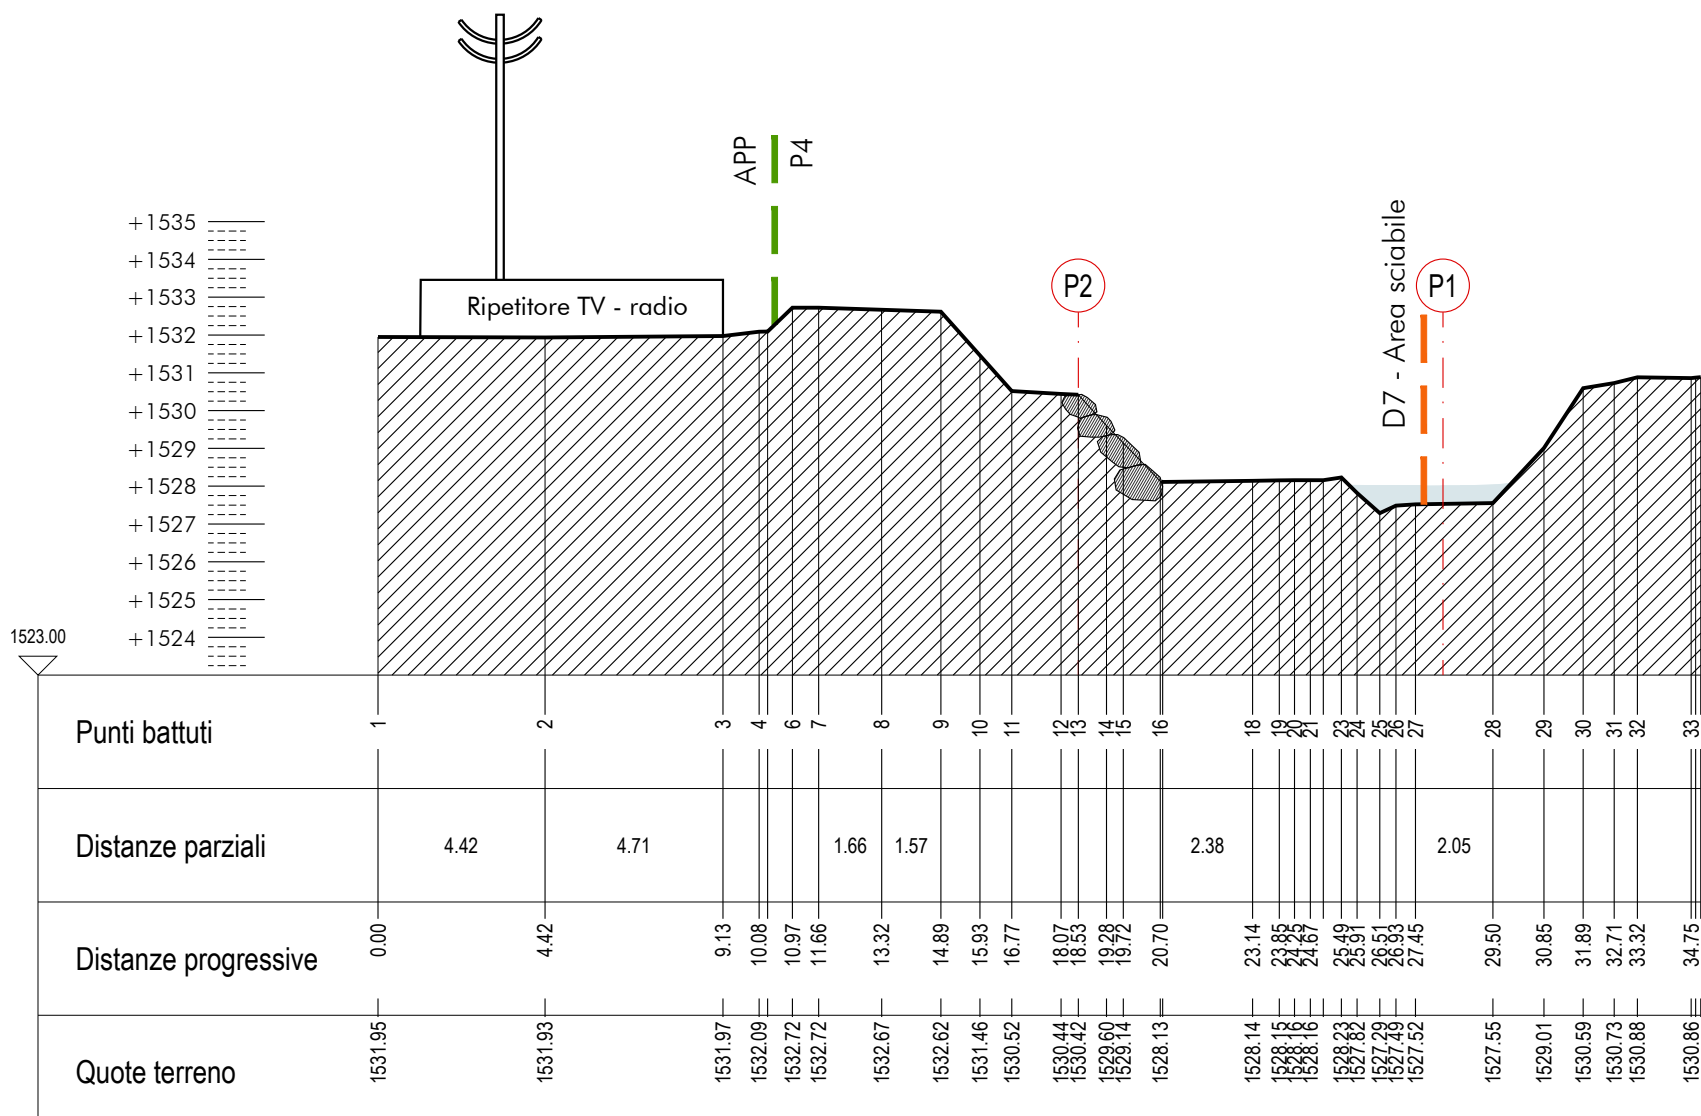


SEZIONE S4
scala 1:200

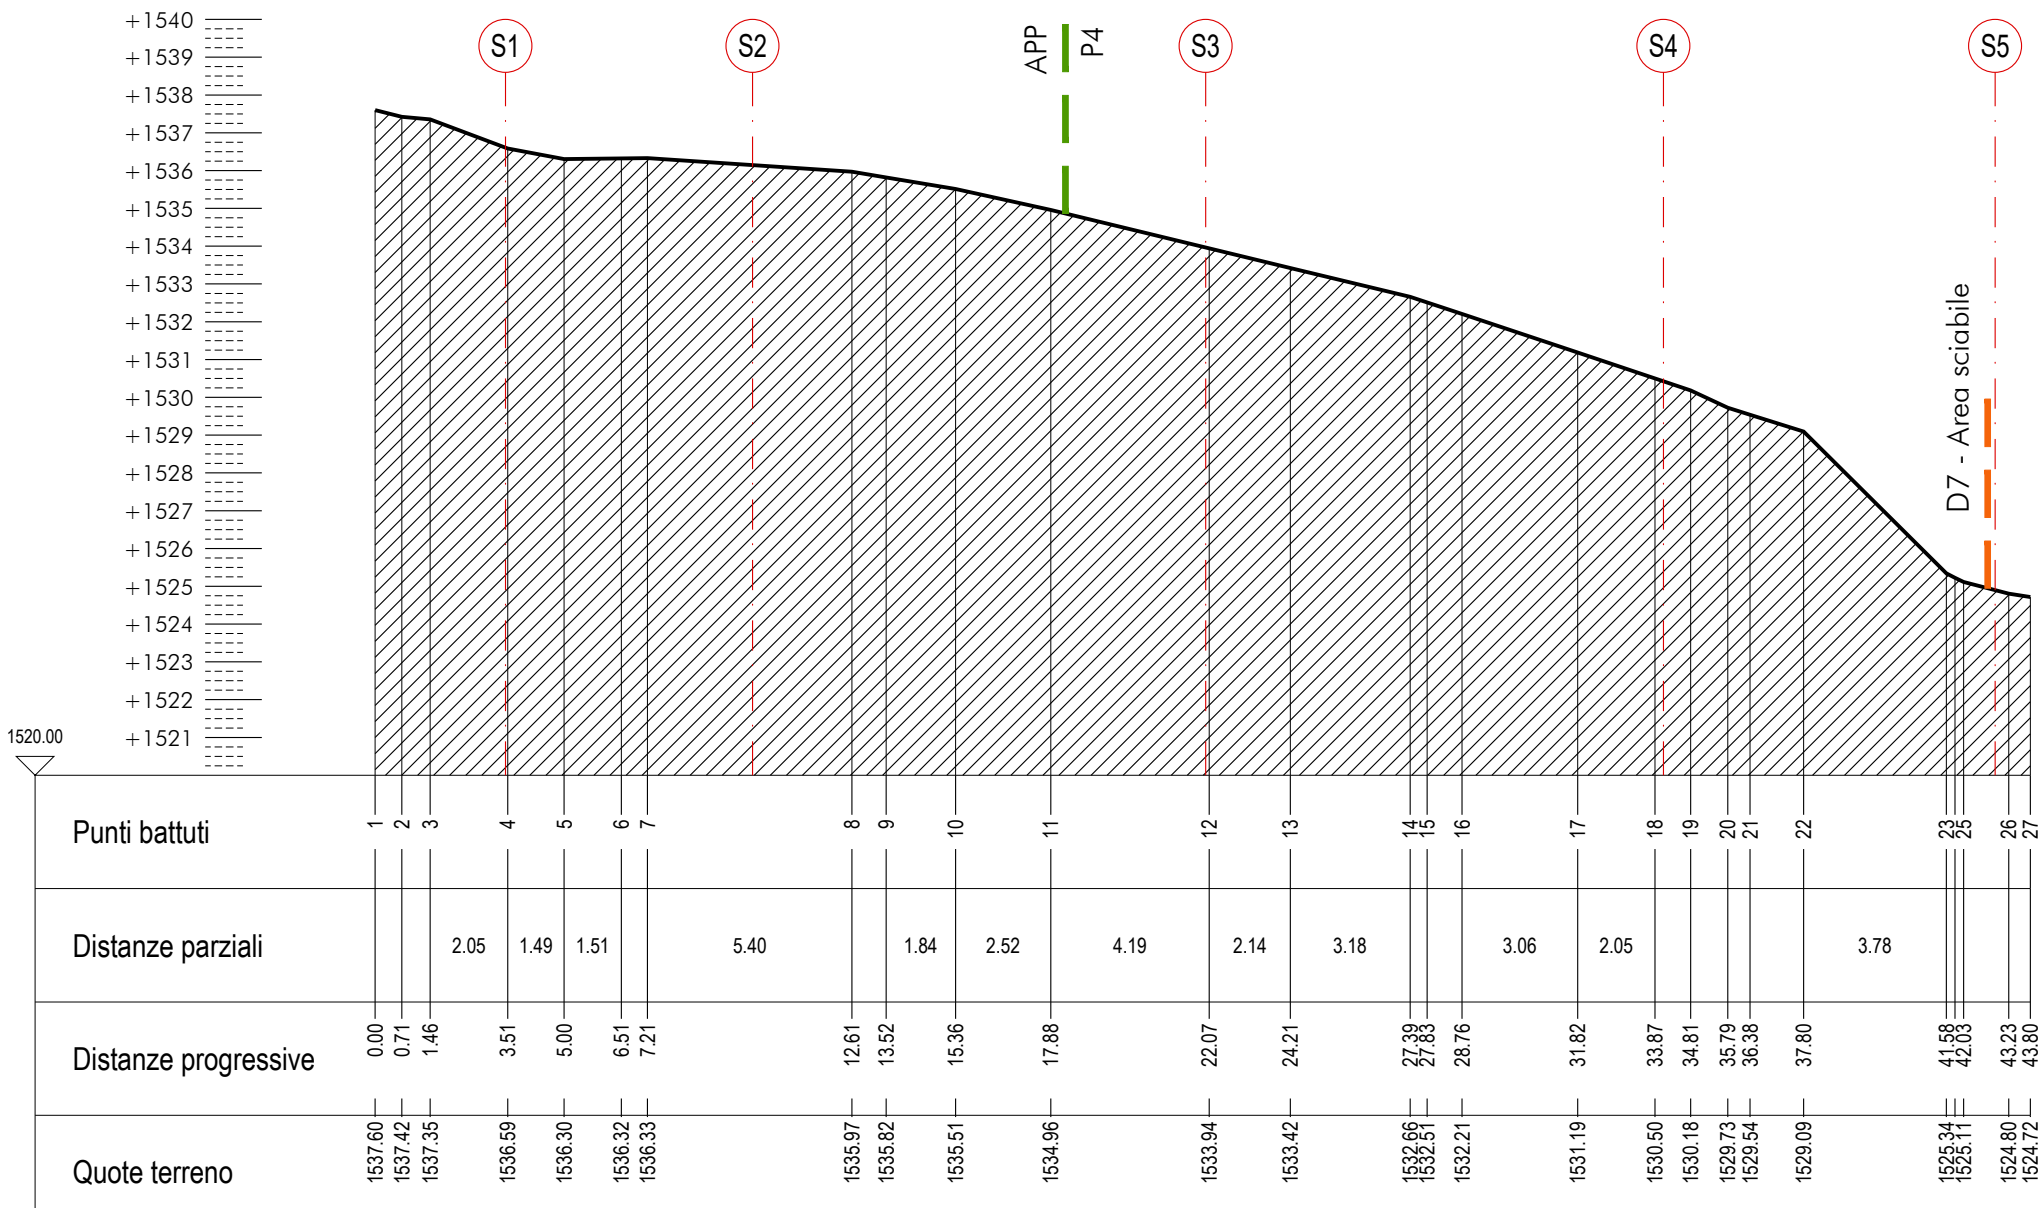


PROFILO P2
scala 1:200

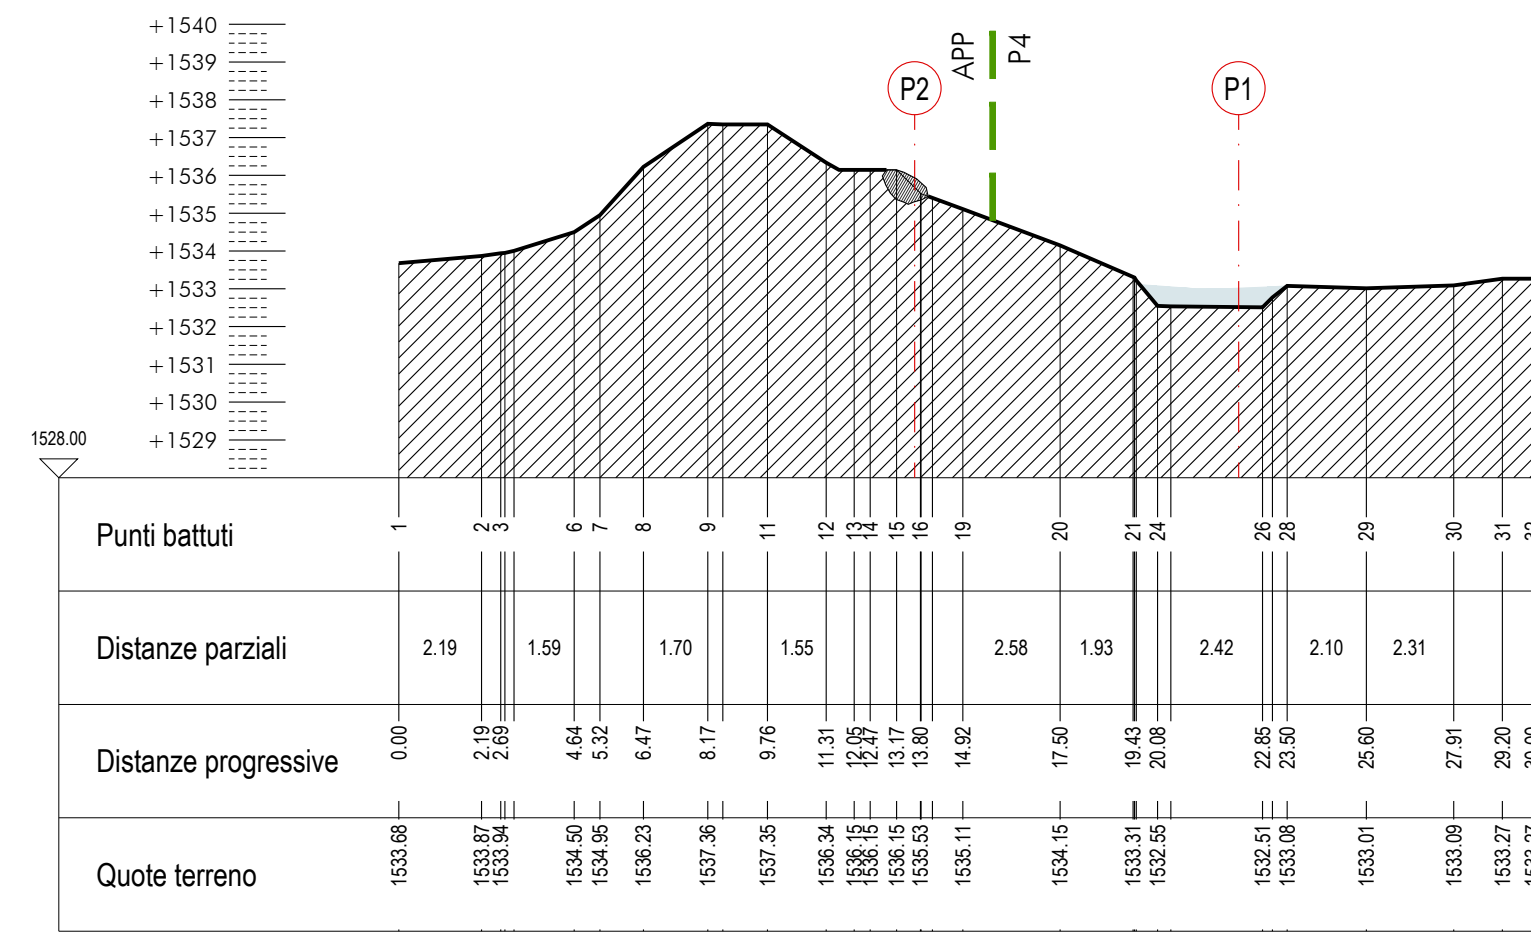


SEZIONE S2
scala 1:200

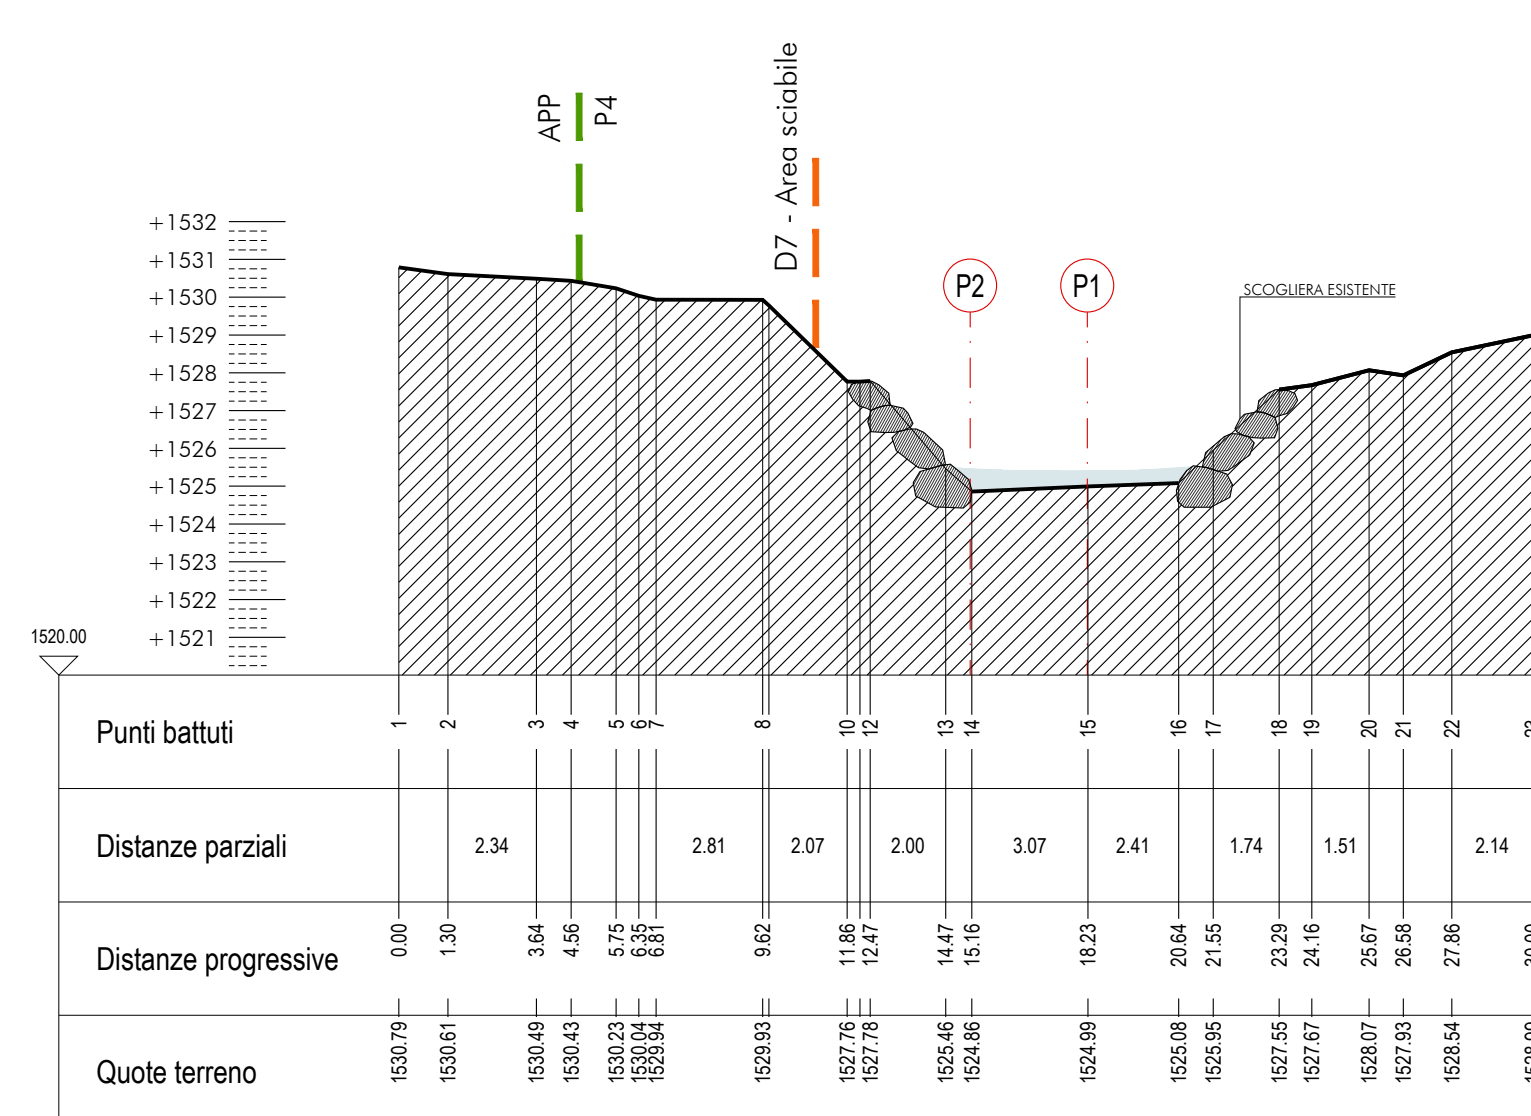


SEZIONE S5
scala 1:200

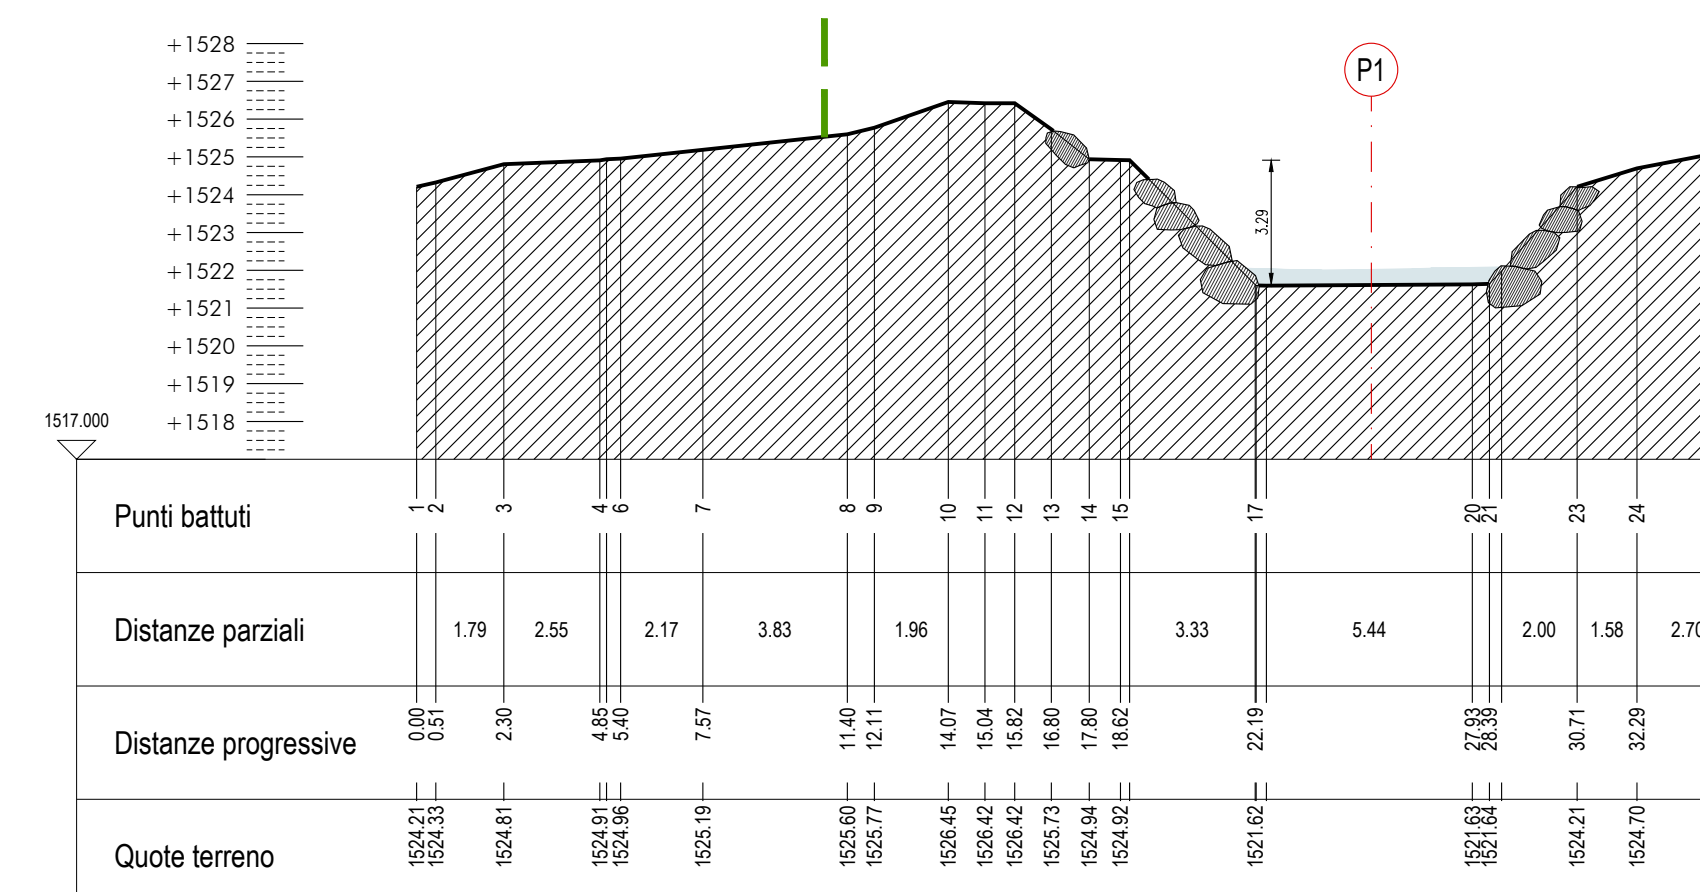


SEZIONE S7
scala 1:200

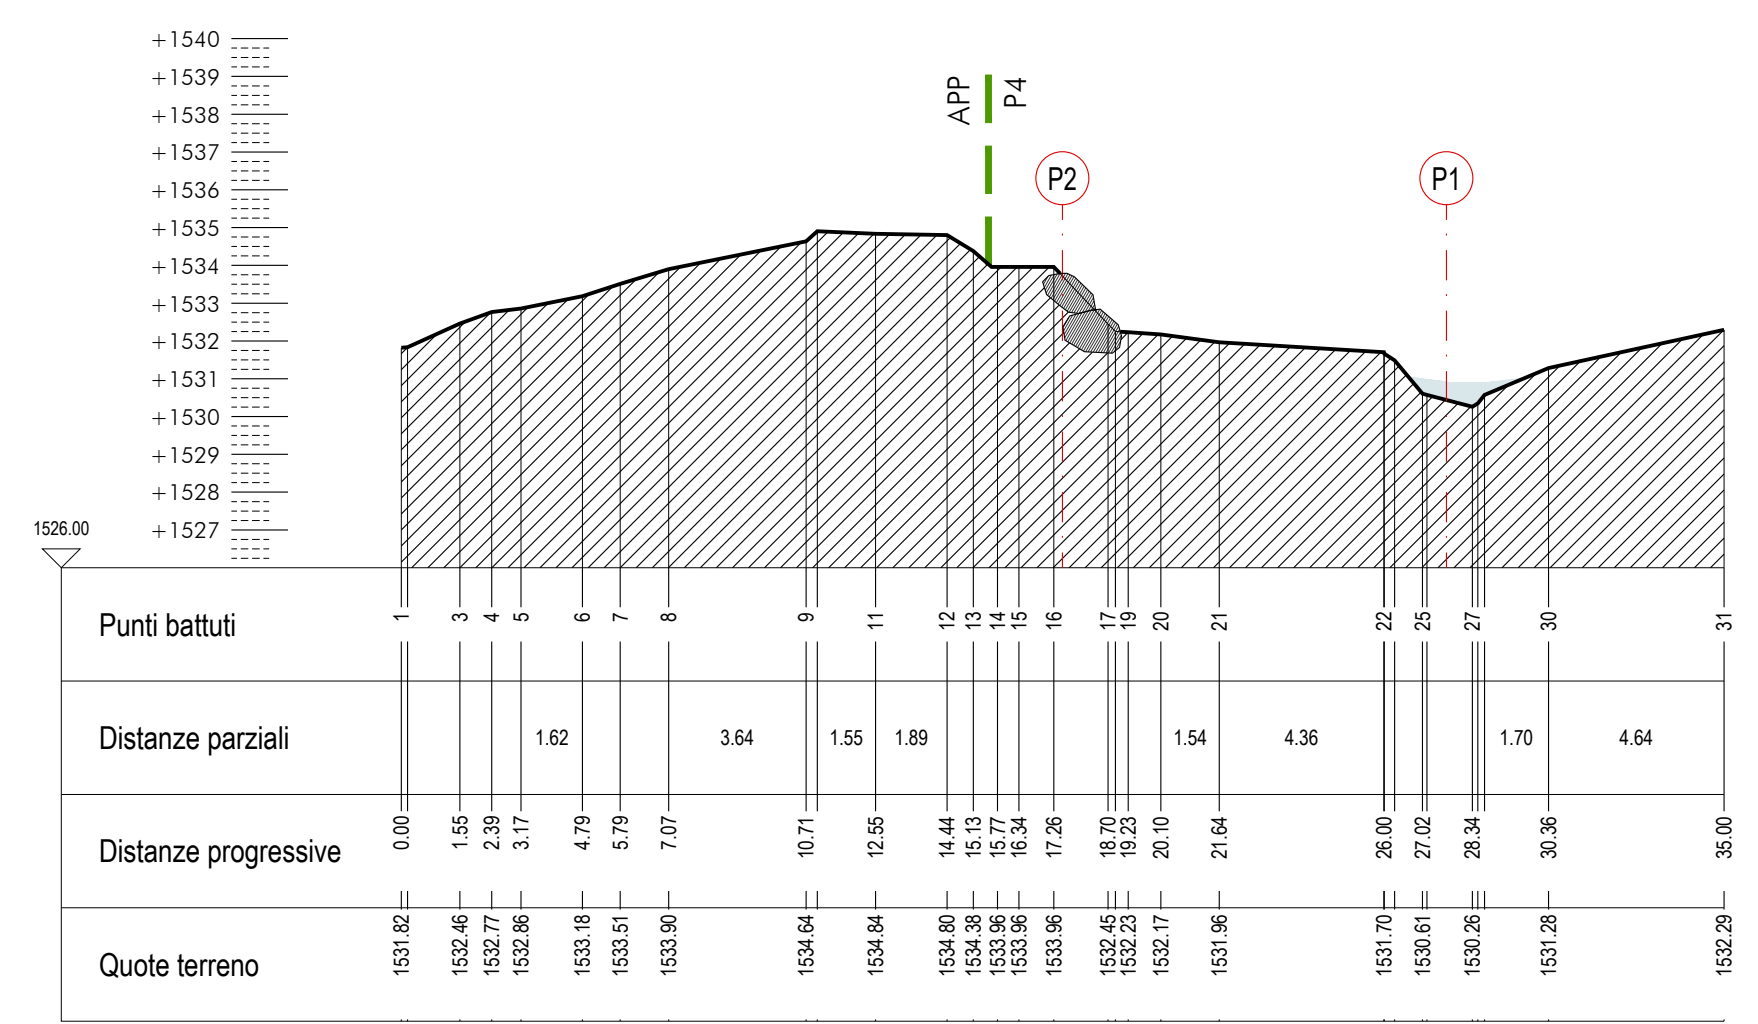

SEZIONE S3
scala 1:200

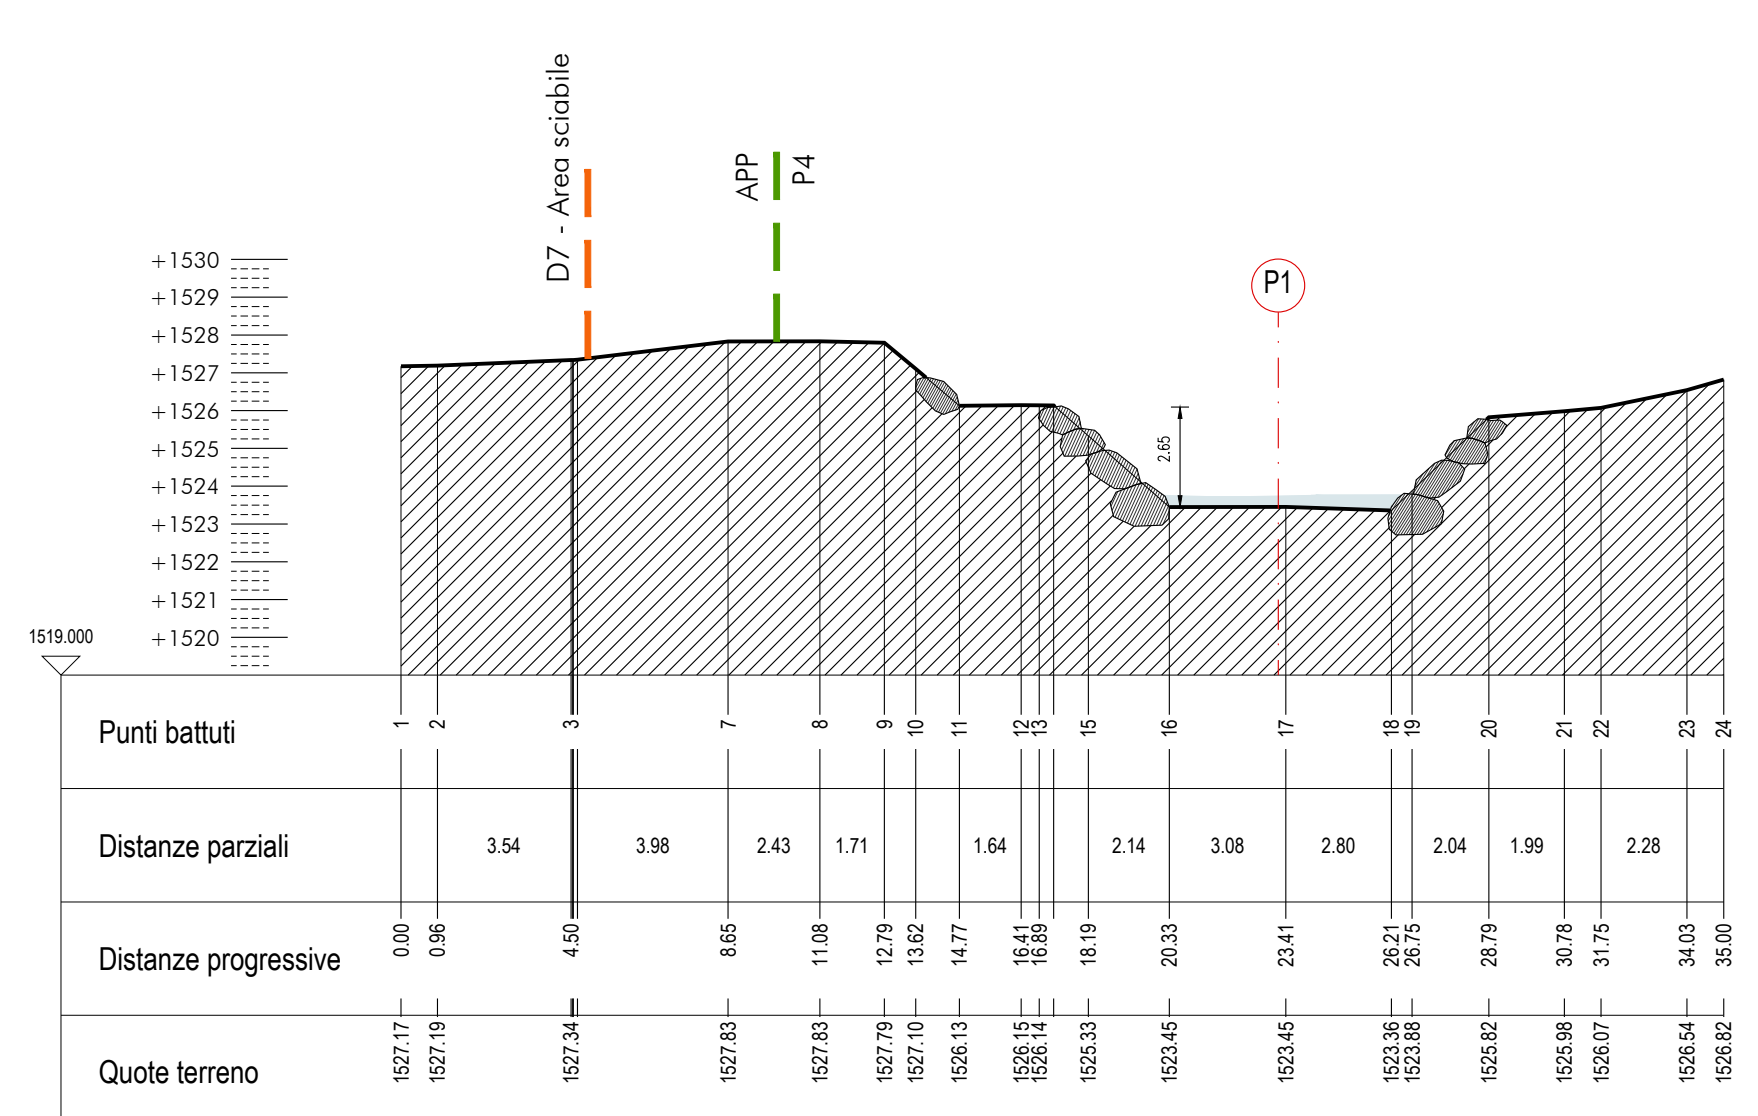


SEZIONE S6
scala 1:200

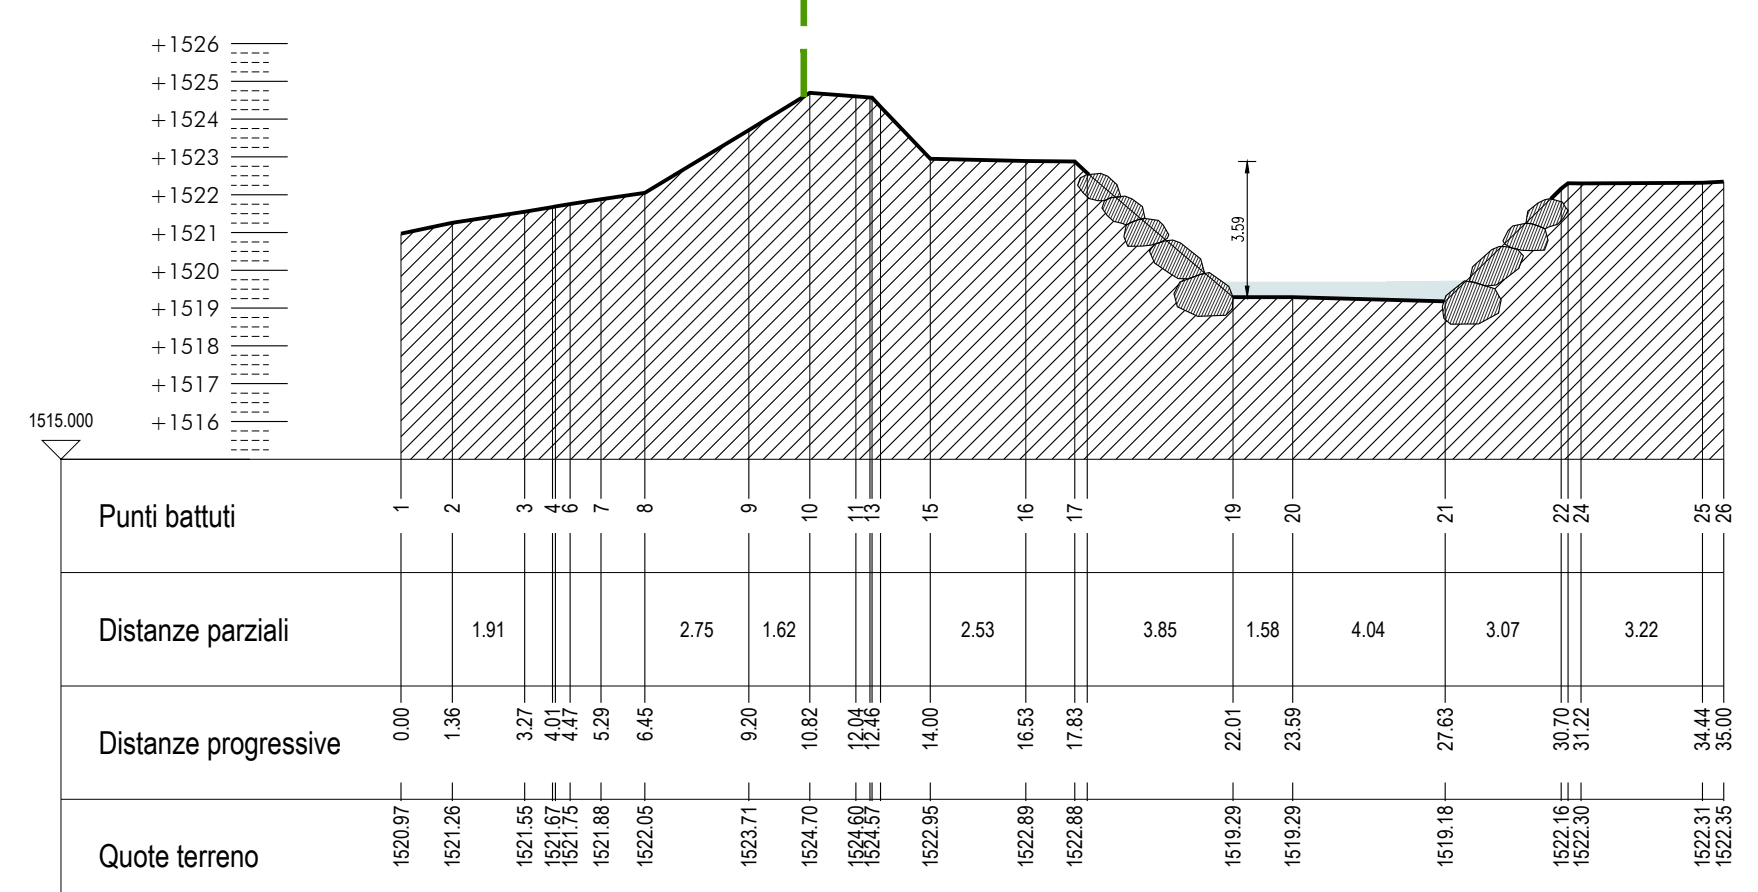

SEZIONE S8
scala 1:200

- LEGENDA
- Confine mappa catastale
 - - - Limite D7 - Area sciable - art. 56
 - - - Confine tra aree APP e P4 di sintesi della pericolosità

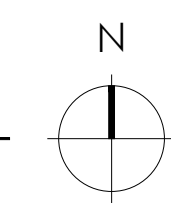

COMUNE DI CANAZEI - PROVINCIA DI TRENTO

ALLEGATO A

TAVOLE 01-05 a corredo DELLO STUDIO DI

COMPATIBILITÀ e della richiesta DI

AUTORIZZAZIONE AL SBM

OPERE DI PROTEZIONE IDRAULICA AI FINI DELLA

REALIZZAZIONE DEL CAMPEGGIO SULLE PP.FF. 1344,

1346, 1348/2, 1349/2, 1355, 1356, 1357 IN C.C.

CANAZEI - CIANACEI

CONFERMA

TAVOLA 04

SCALA: Varie

DISEGNATORE: ing. Andrea Terenzi

DATA: Aprile 2022

REVISIONE: -

PLANIMETRIA e SEZIONI

STATO DI PROGETTO

COMITENTE:

SOC. EN. EL. ANTERMONT S.R.L., SOLAGNA S.R.L., RECA3 S.R.L.

CANAZEI - CIANACEI

PROGETTO:

LARSECH

engineering

SOCIETÀ D'INGEGNERIA - VILO DI PASSA

ING. PAOLO RIZZI - ING. THOMAS AMPLATZ - P.I. FEDERICO CHIOCCETTI - ARCH. MARCUS DAMPA

Strada da Pila n.14 38036 San Jon (TN)

codice fiscale e partita IVA 0194840225

Tel. 0462 763100 - Fax 0462 763791

mail: studio@larsech.com

web: studio@pec.larsech.com

Via G. Marconi n.1 38033 Cavalese (TN)

INGEGNERE ALBO N° 284