




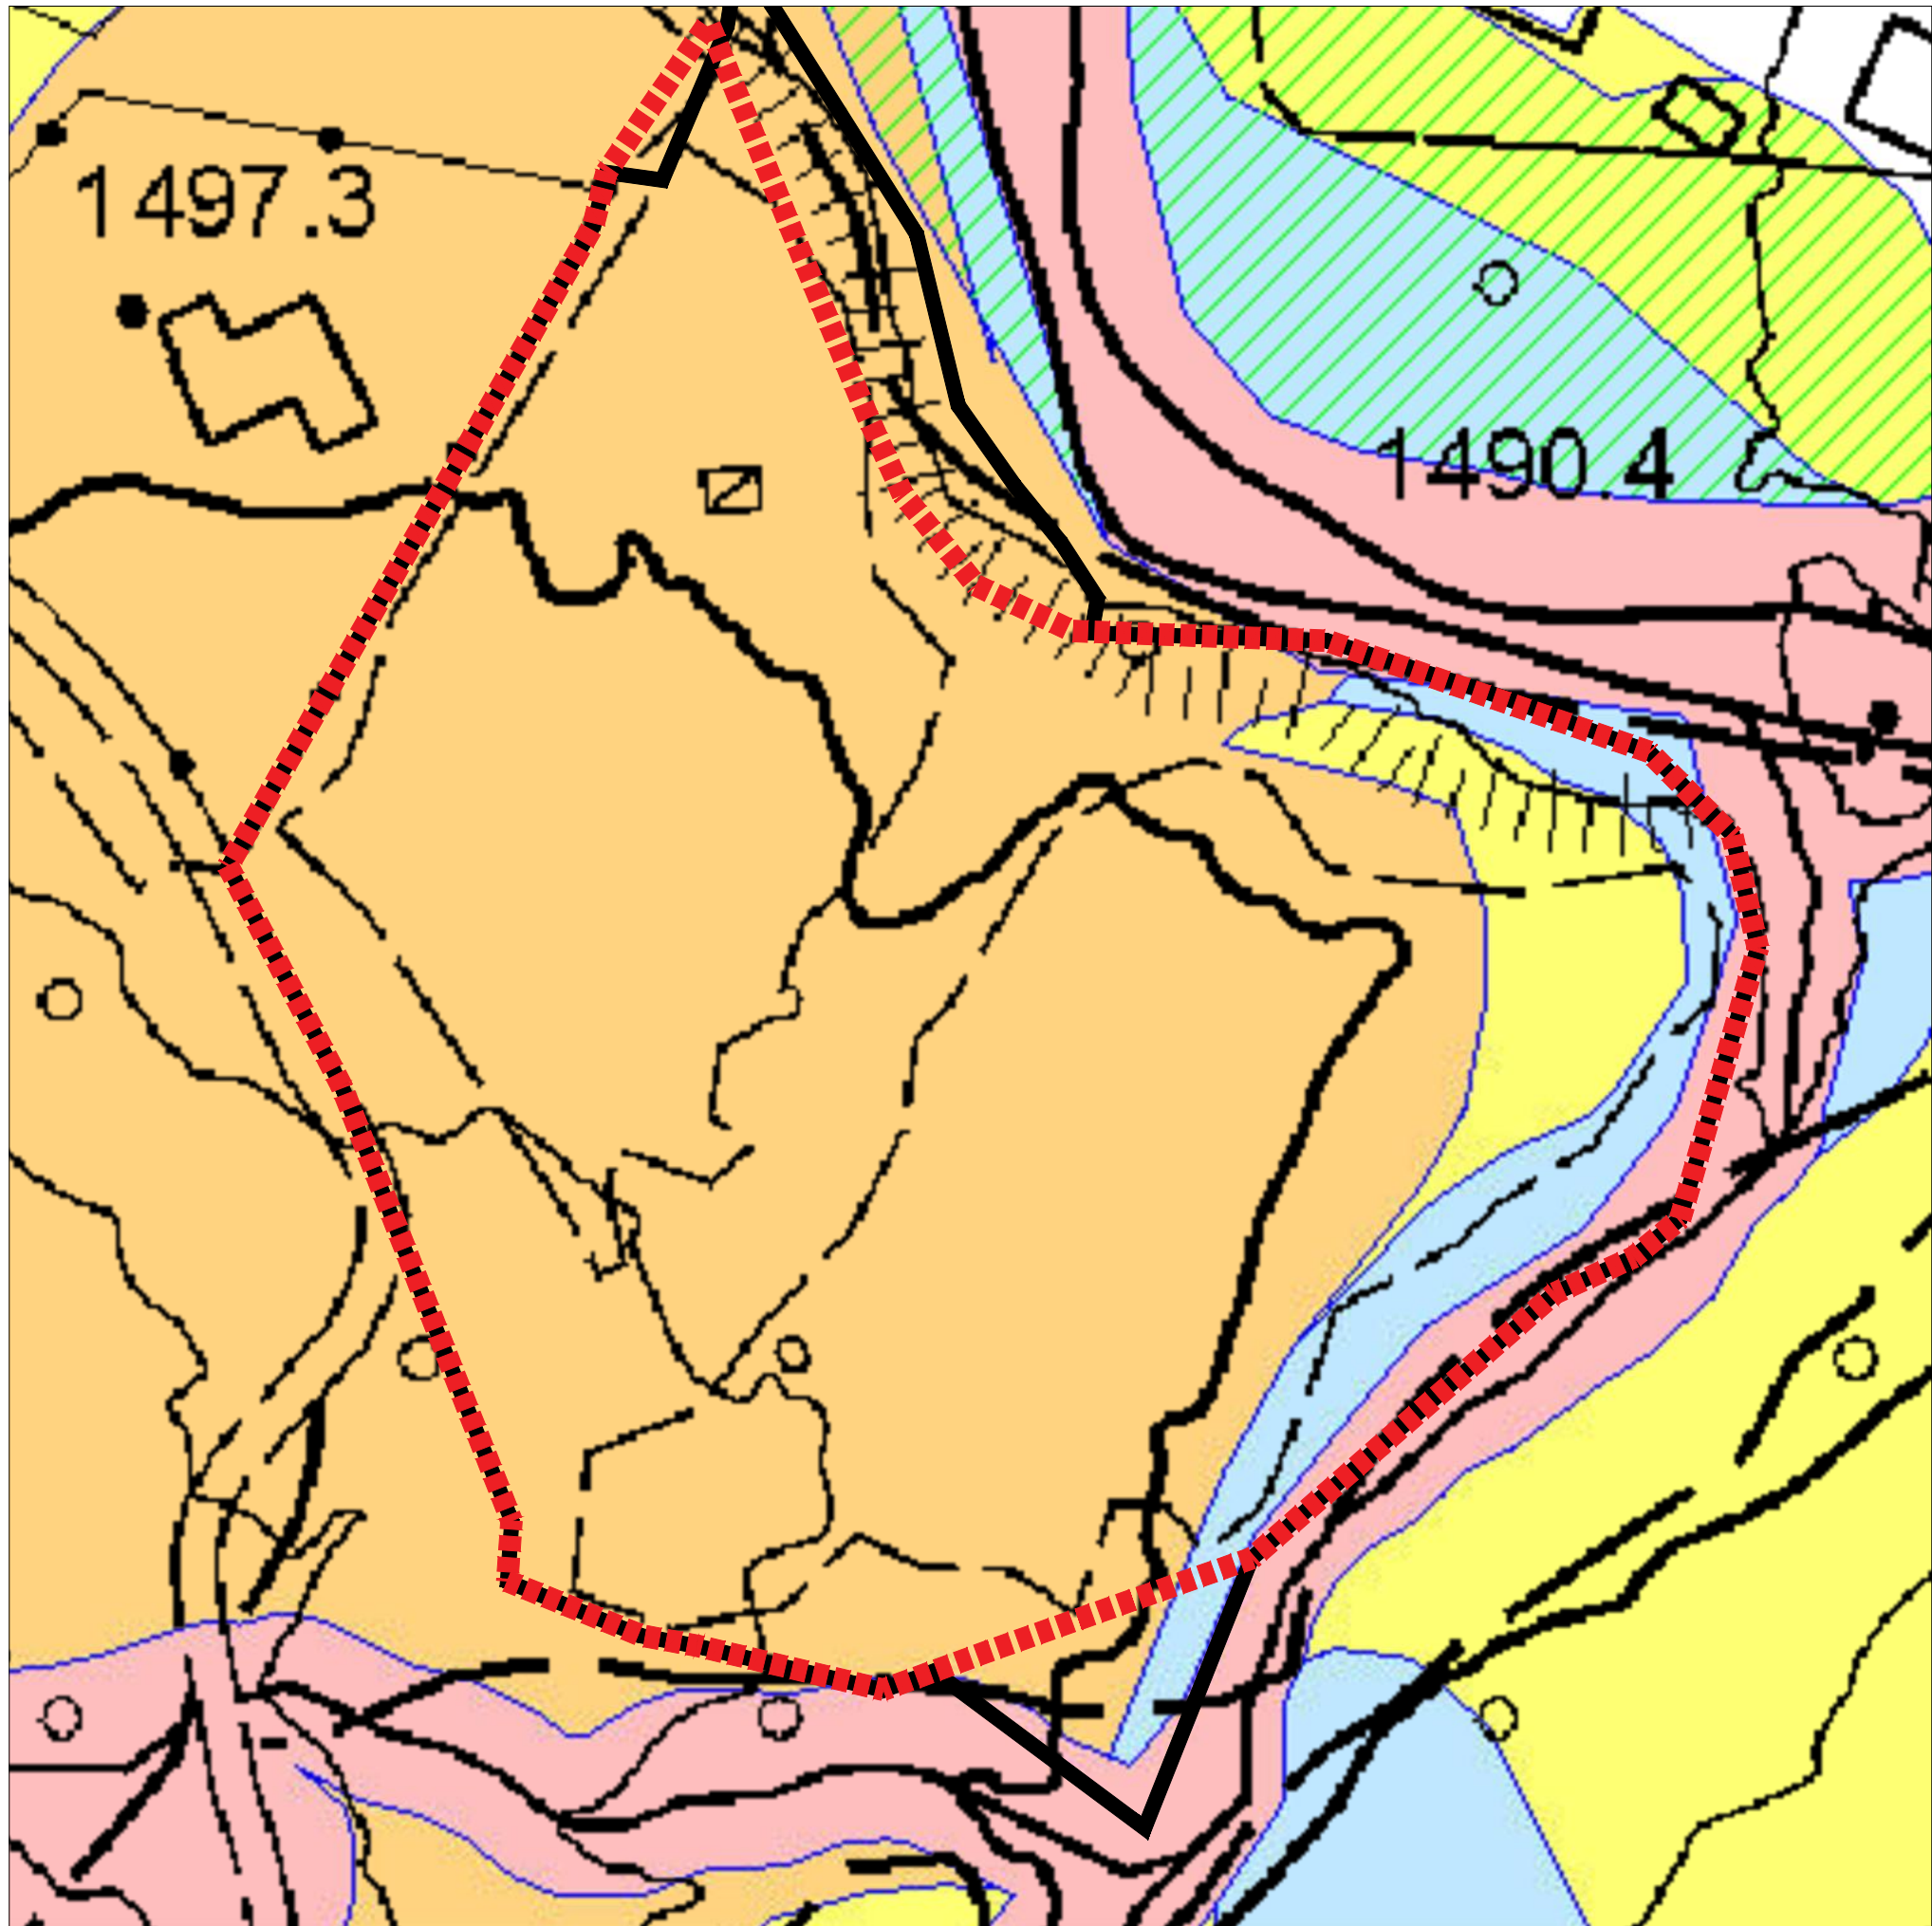

ESTRATTO CSP SU CTP
scala 1:1000

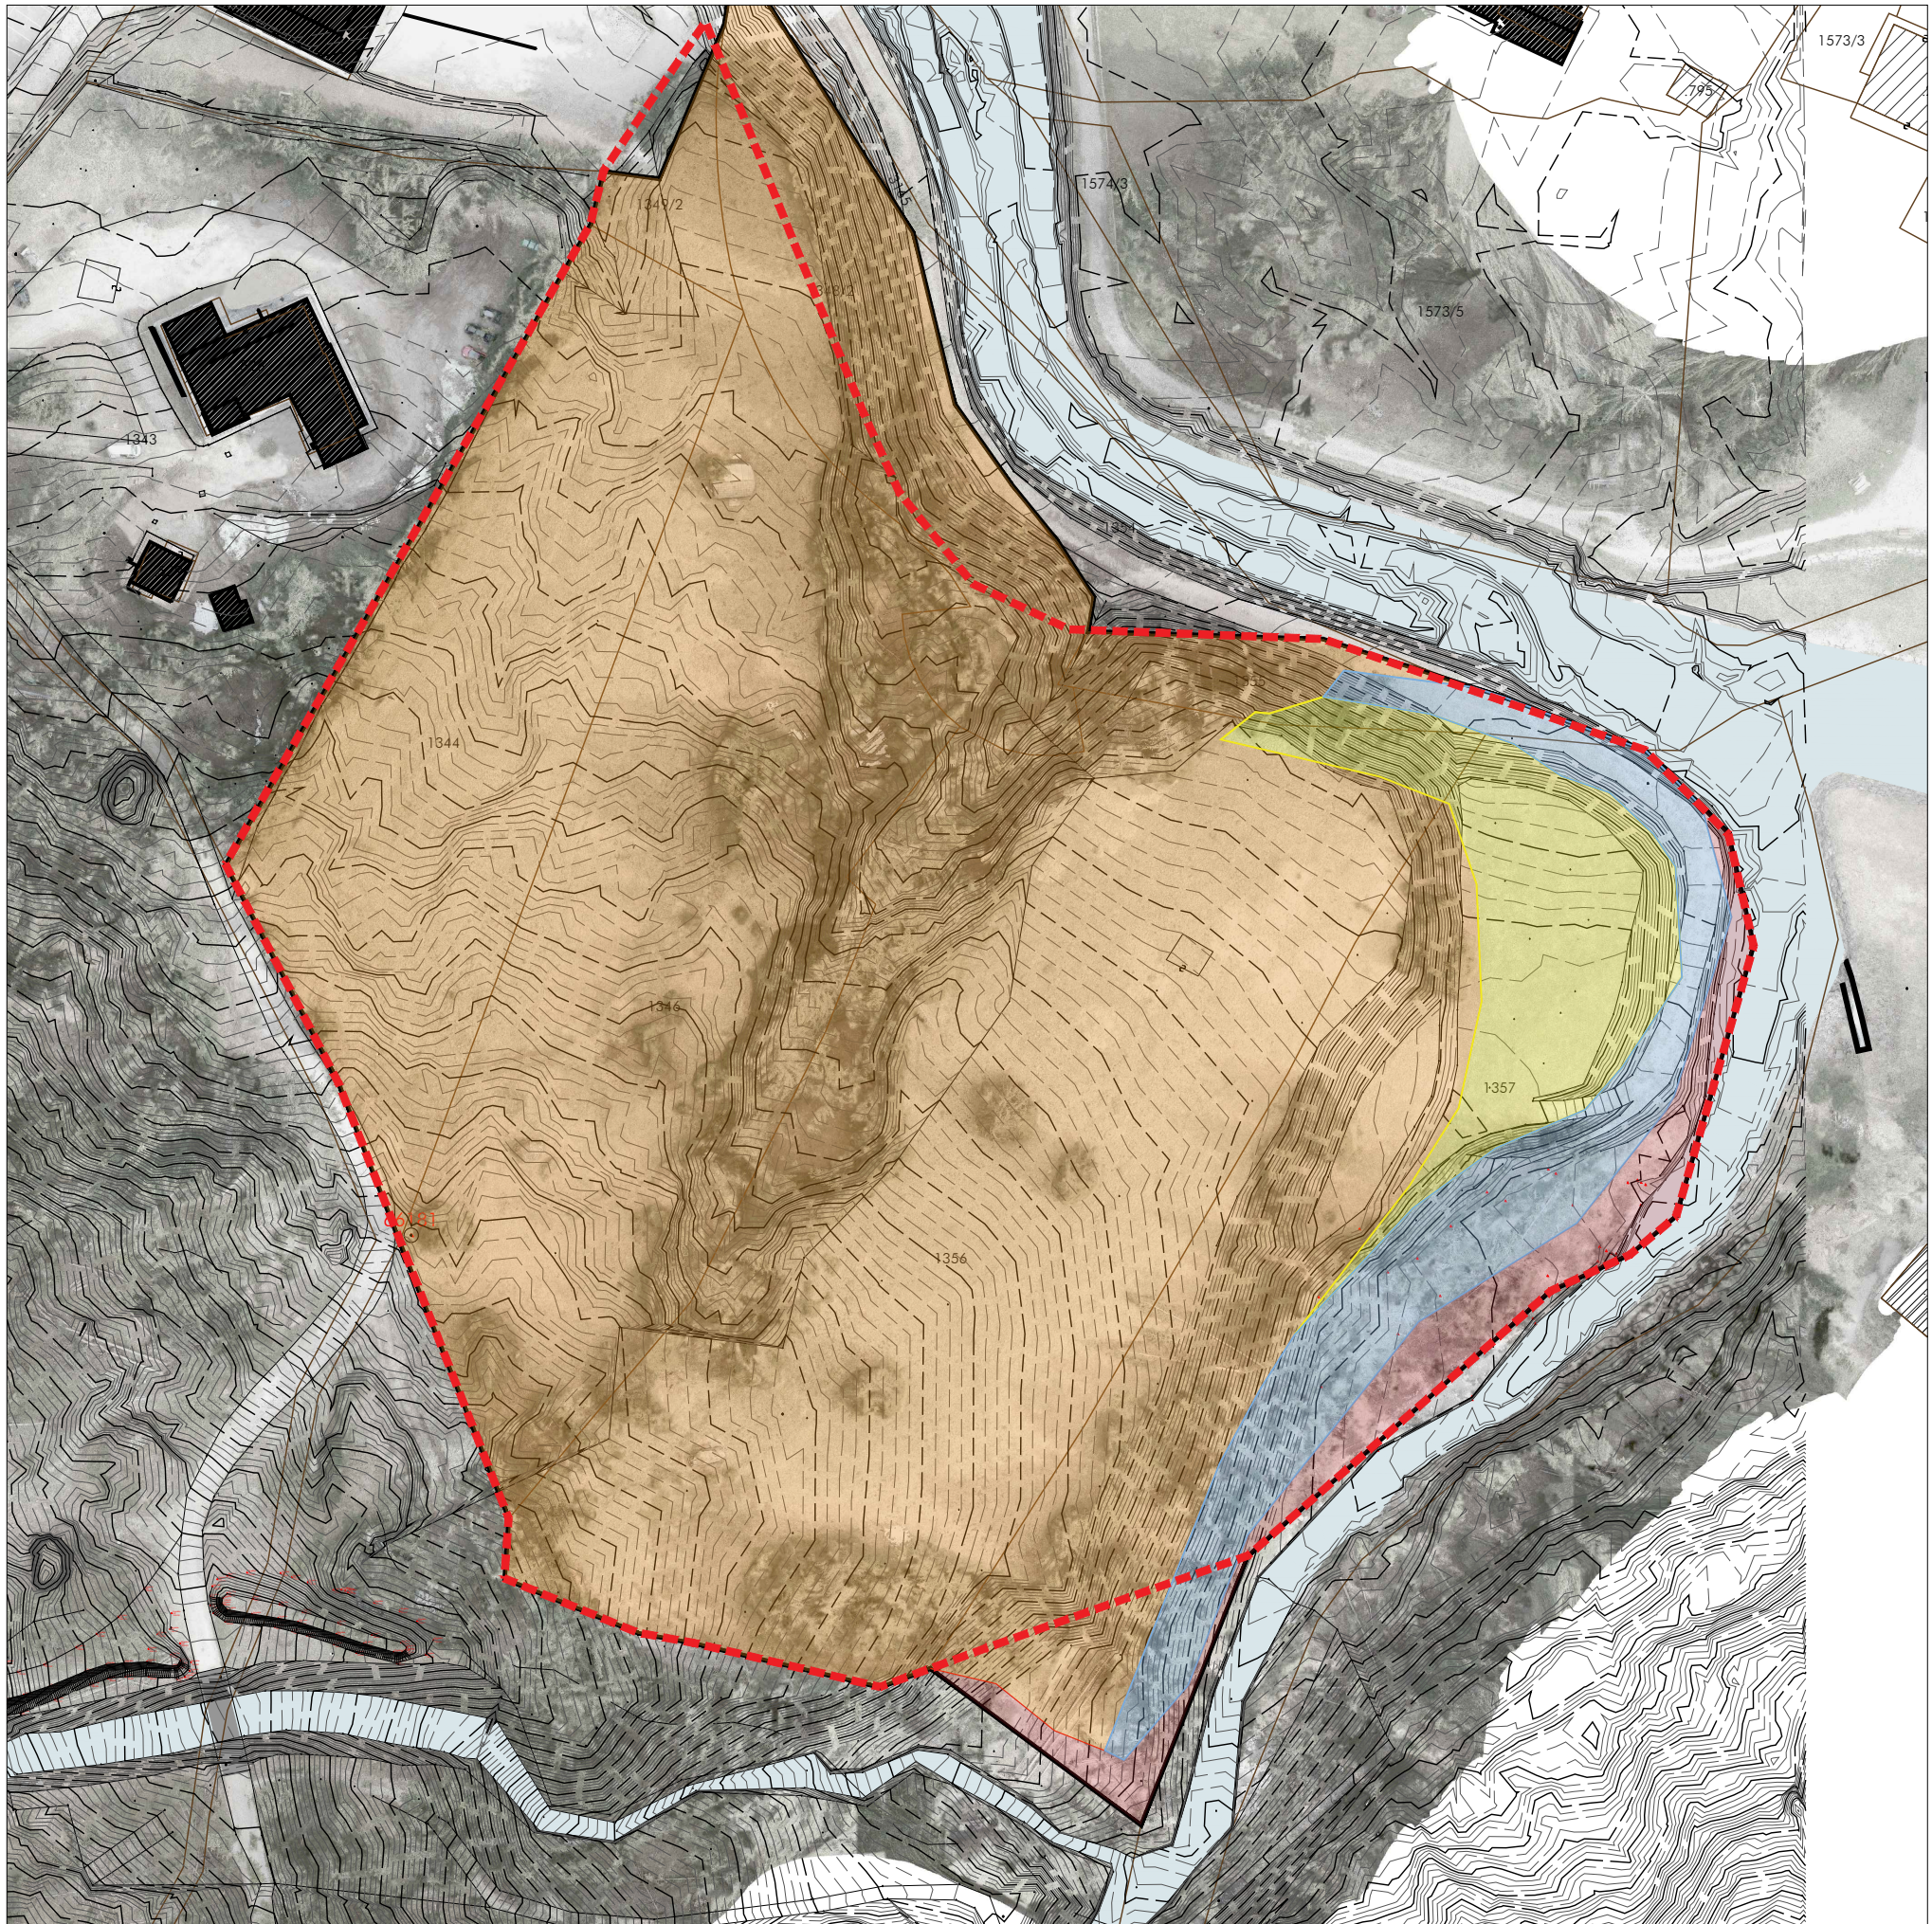

ESTRATTO CSP - SOVRAPPOSIZIONE SU ORTOFOTO DA DRONE E RILIEVO
scala 1:1000

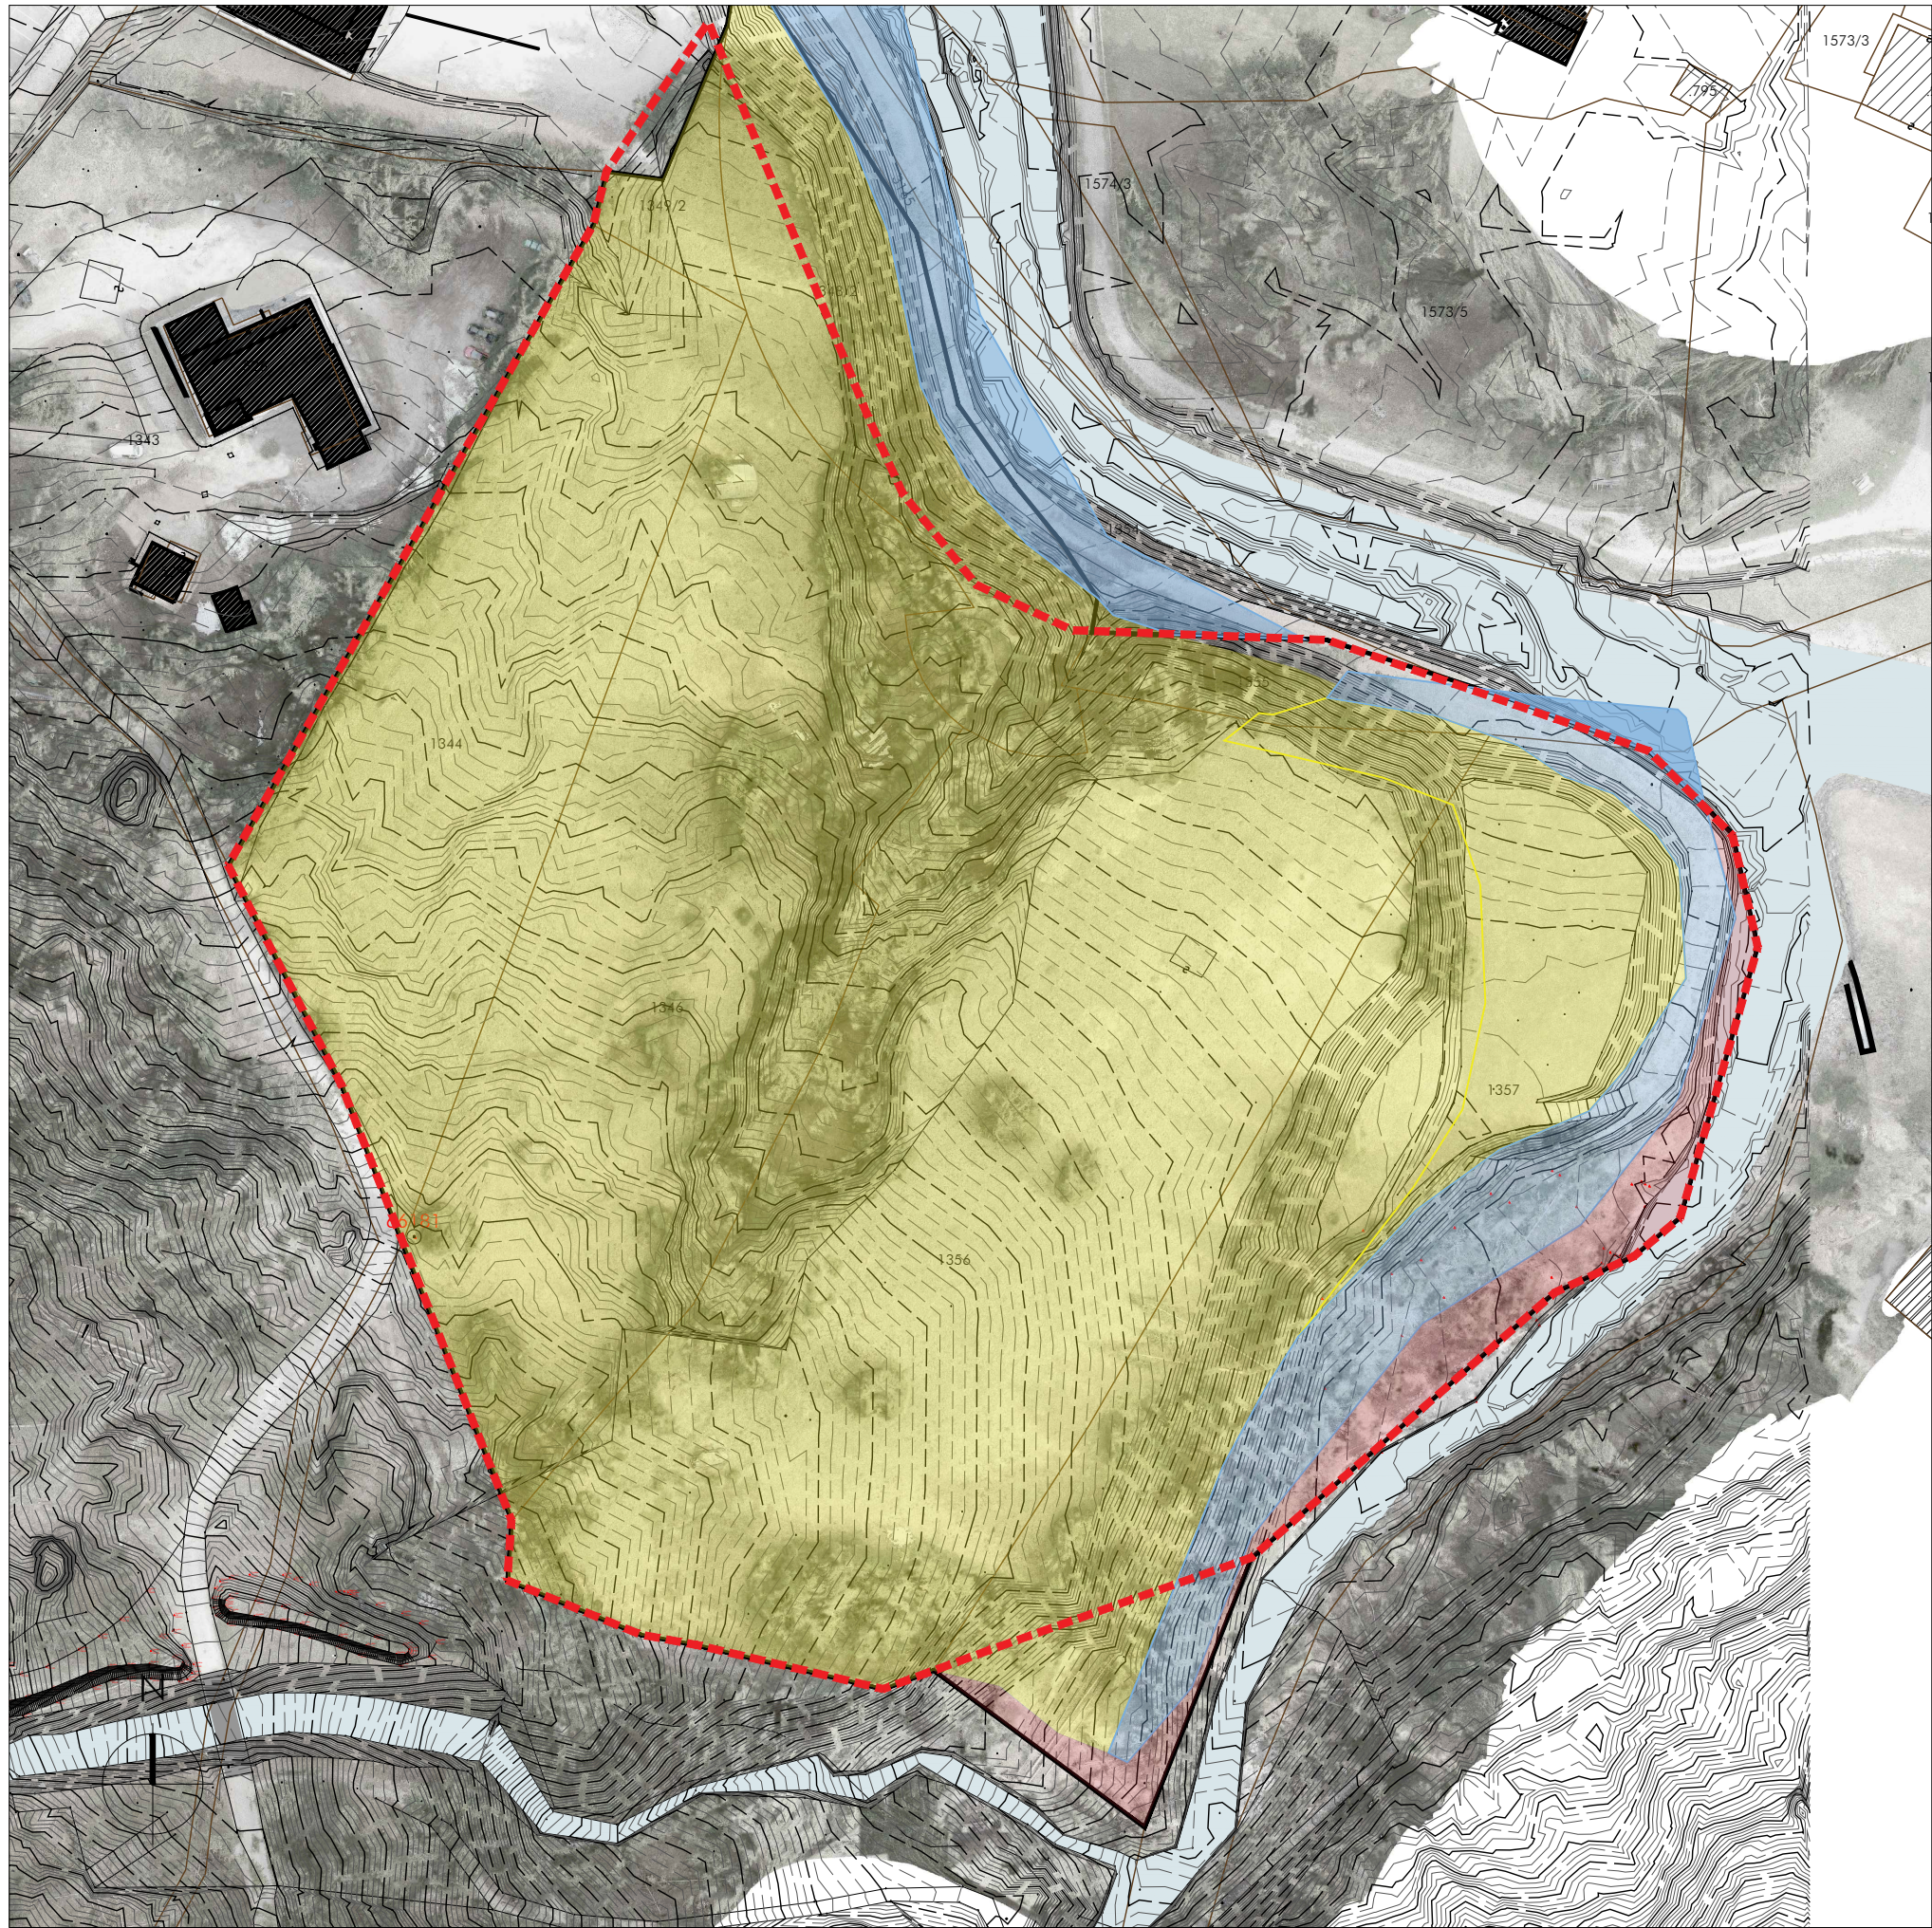

ESTRATTO CSP - PROPOSTA AGGIORNAMENTO CSP POST OPERE
scala 1:1000



ESTRATTO CSP POST OPERE - EVIDENZIAZIONE AREA OGGETTO DI INTERVENTO
scala 1:1000

LEGENDA PLANIMETRIA

- Confine mappa catastale
- Rio / torrente

LEGENDA ESTRATTO P.R.G.

- D7 - Area sciabile - art.56
- Piano di riqualificazione urbana - art.10

LEGENDA CARTA DI SINTESI DELLA PERICOLOSITÀ

- P4 - elevata
- P3 - media
- P2 - bassa
- P1 - trascurabile o assente
- APP - aree da approfondire

LEGENDA INQUADRAMENTO

- Confine di proprietà
- Limite dell'area a destinazione campeggio da PRG
- Limite dell'area di potenziale esecuzione di opere

COMUNE DI CANAZEI - PROVINCIA DI TRENTO

ALLEGATO A
TAVOLE 01-05 a corredo DELLO STUDIO DI
COMPATIBILITÀ e della richiesta DI
AUTORIZZAZIONE AL SBM

OPERE DI PROTEZIONE IDRAULICA AI FINI DELLA
REALIZZAZIONE DEL CAMPEGGIO SULLE PP.FF. 1344,
1346, 1348/2, 1349/2, 1355, 1356, 1357 IN C.C.
CANAZEI - CIANACEI

CONTENUTO

CSP E AREE INTERESSATE DALLE OPERE
STATO DI FATTO E PROGETTO

COMMITTENTE

SOC.EN.EL. ANTERMONT S.R.L., SOLAGNA S.R.L., RECA3 S.R.L.
CANAZEI - CIANACEI

PROGETTISTI

LARSECH
engineering
SOCIETÀ D'INGEGNERIA - VIGO DI FASSA
ING. PAOLO RIZZI - ING. THOMAS AMPLATZ - P.I. FEDERICO CHIOCHETTI - ARCH. MARKUS DAPPA
Strada de Pilat n.14 38036 Sèn Jan (Tn)
codice fiscale e partita iva 01964840225
tel. 0462 763100 - fax. 0462 763791
e-mail: studio@larsech.com
pec: studio@pec.larsech.com
Via G. Marconi n.1 38033 Cavalese (Tn)

TAVOLA N°

05

SCALA

1:1000

DISEGNATORE

DATA

Marzo 2022

REVISIONE

ORDINE DEGLI INGEGNERI
DELLA PROV. DI TRENTO

dott. ing. THOMAS AMPLATZ

ISCRIZIONE ALBO N° 2924