




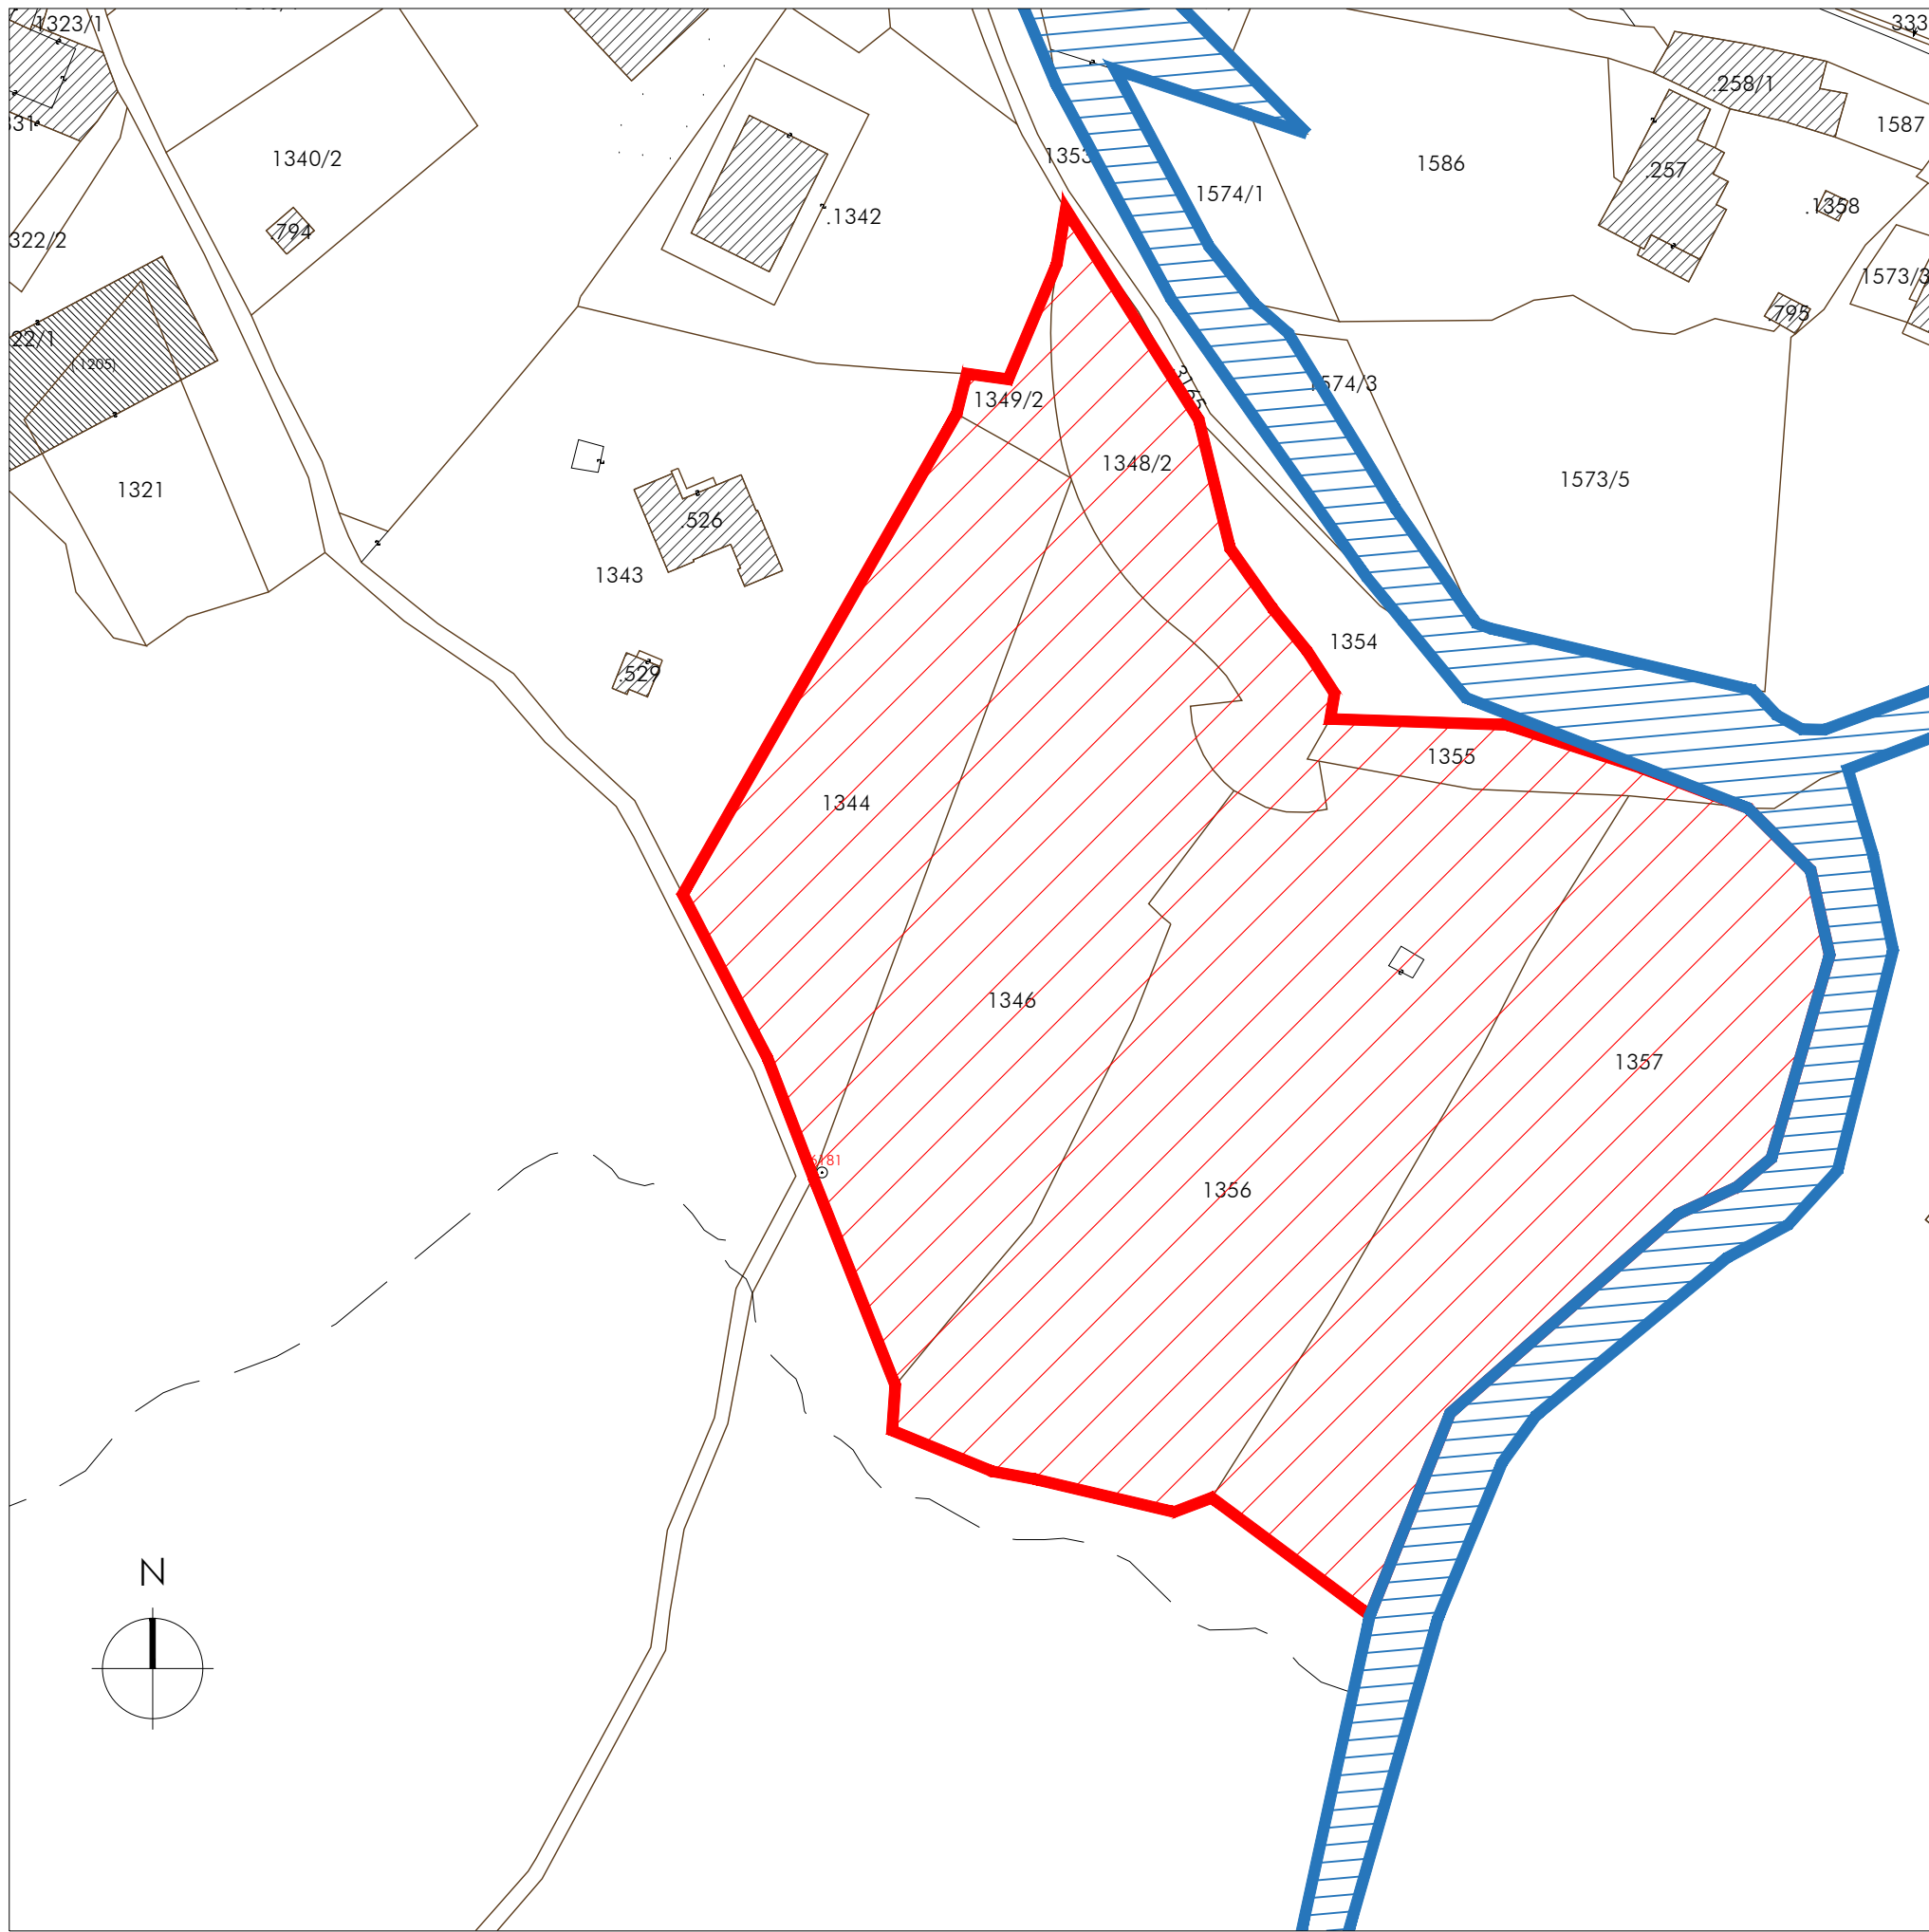

ESTRATTO MAPPA CATASTALE CON INDIVIDUAZIONE DELLE PROPRIETÀ E DELLE PROPRIETÀ DEMANIALI
scala 1:1500

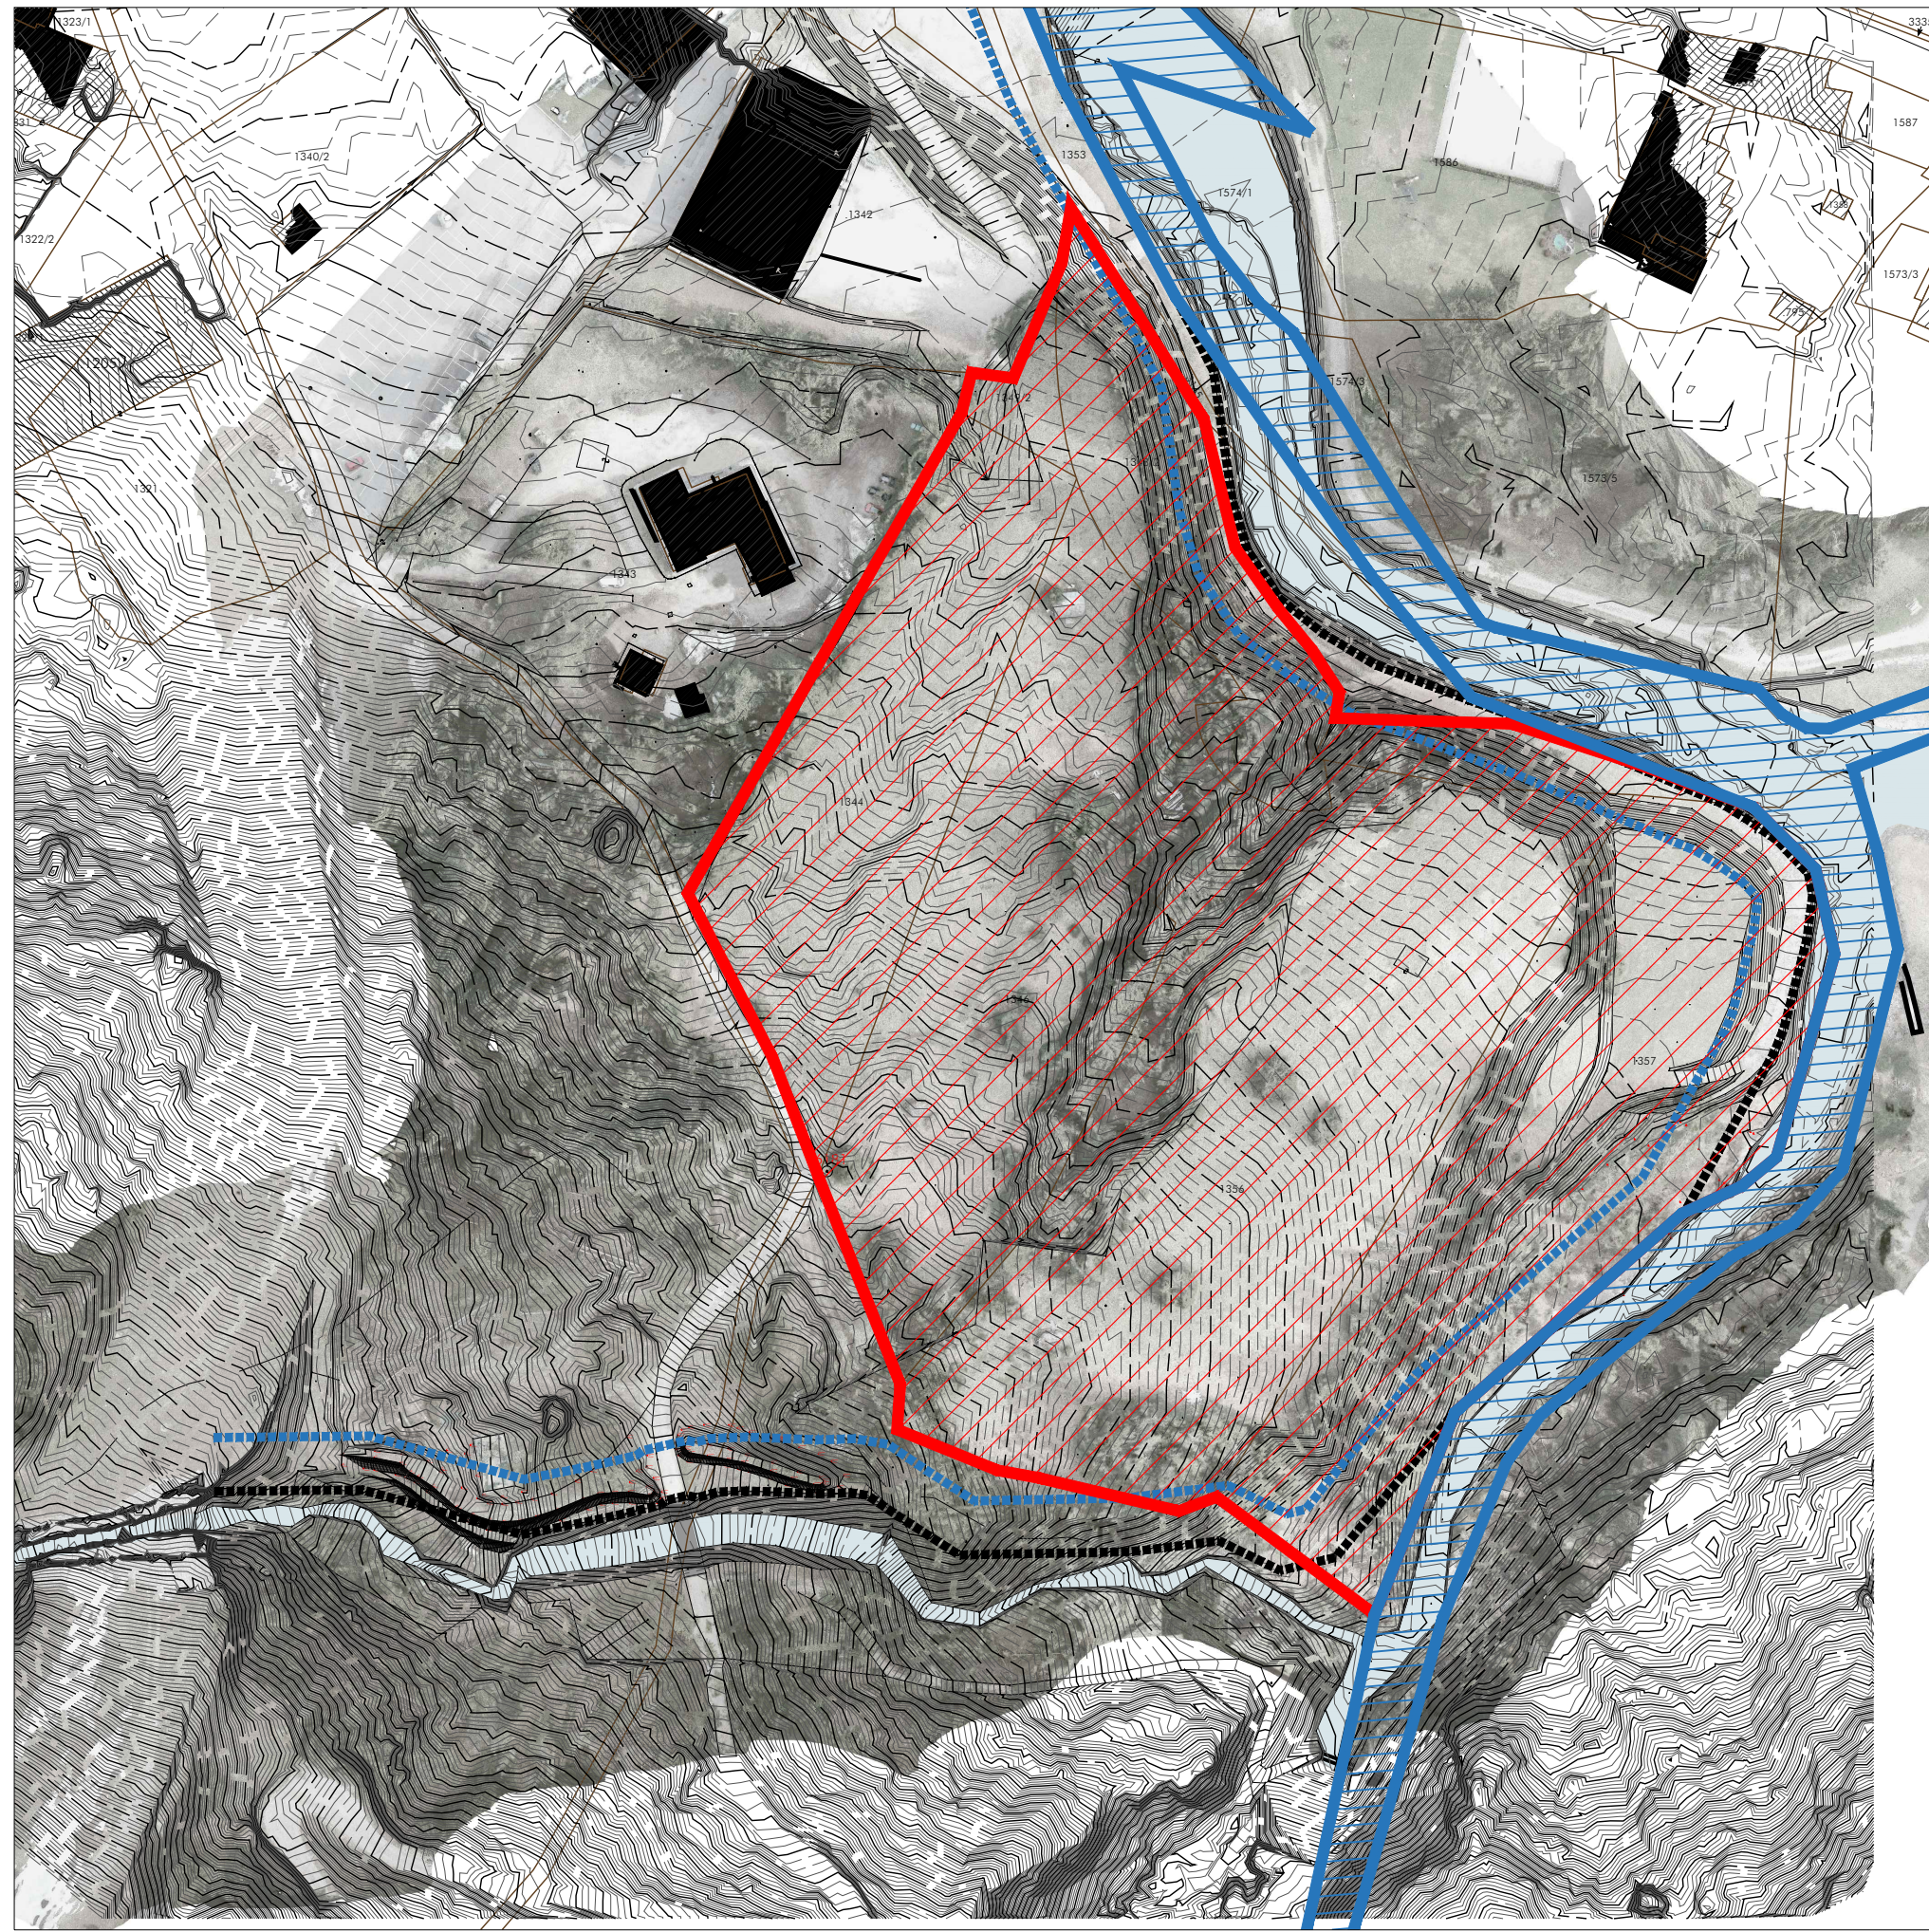


INDIVIDUAZIONE DELLA FASCIA DI RISPETTO FLUVIALE
scala 1:1500

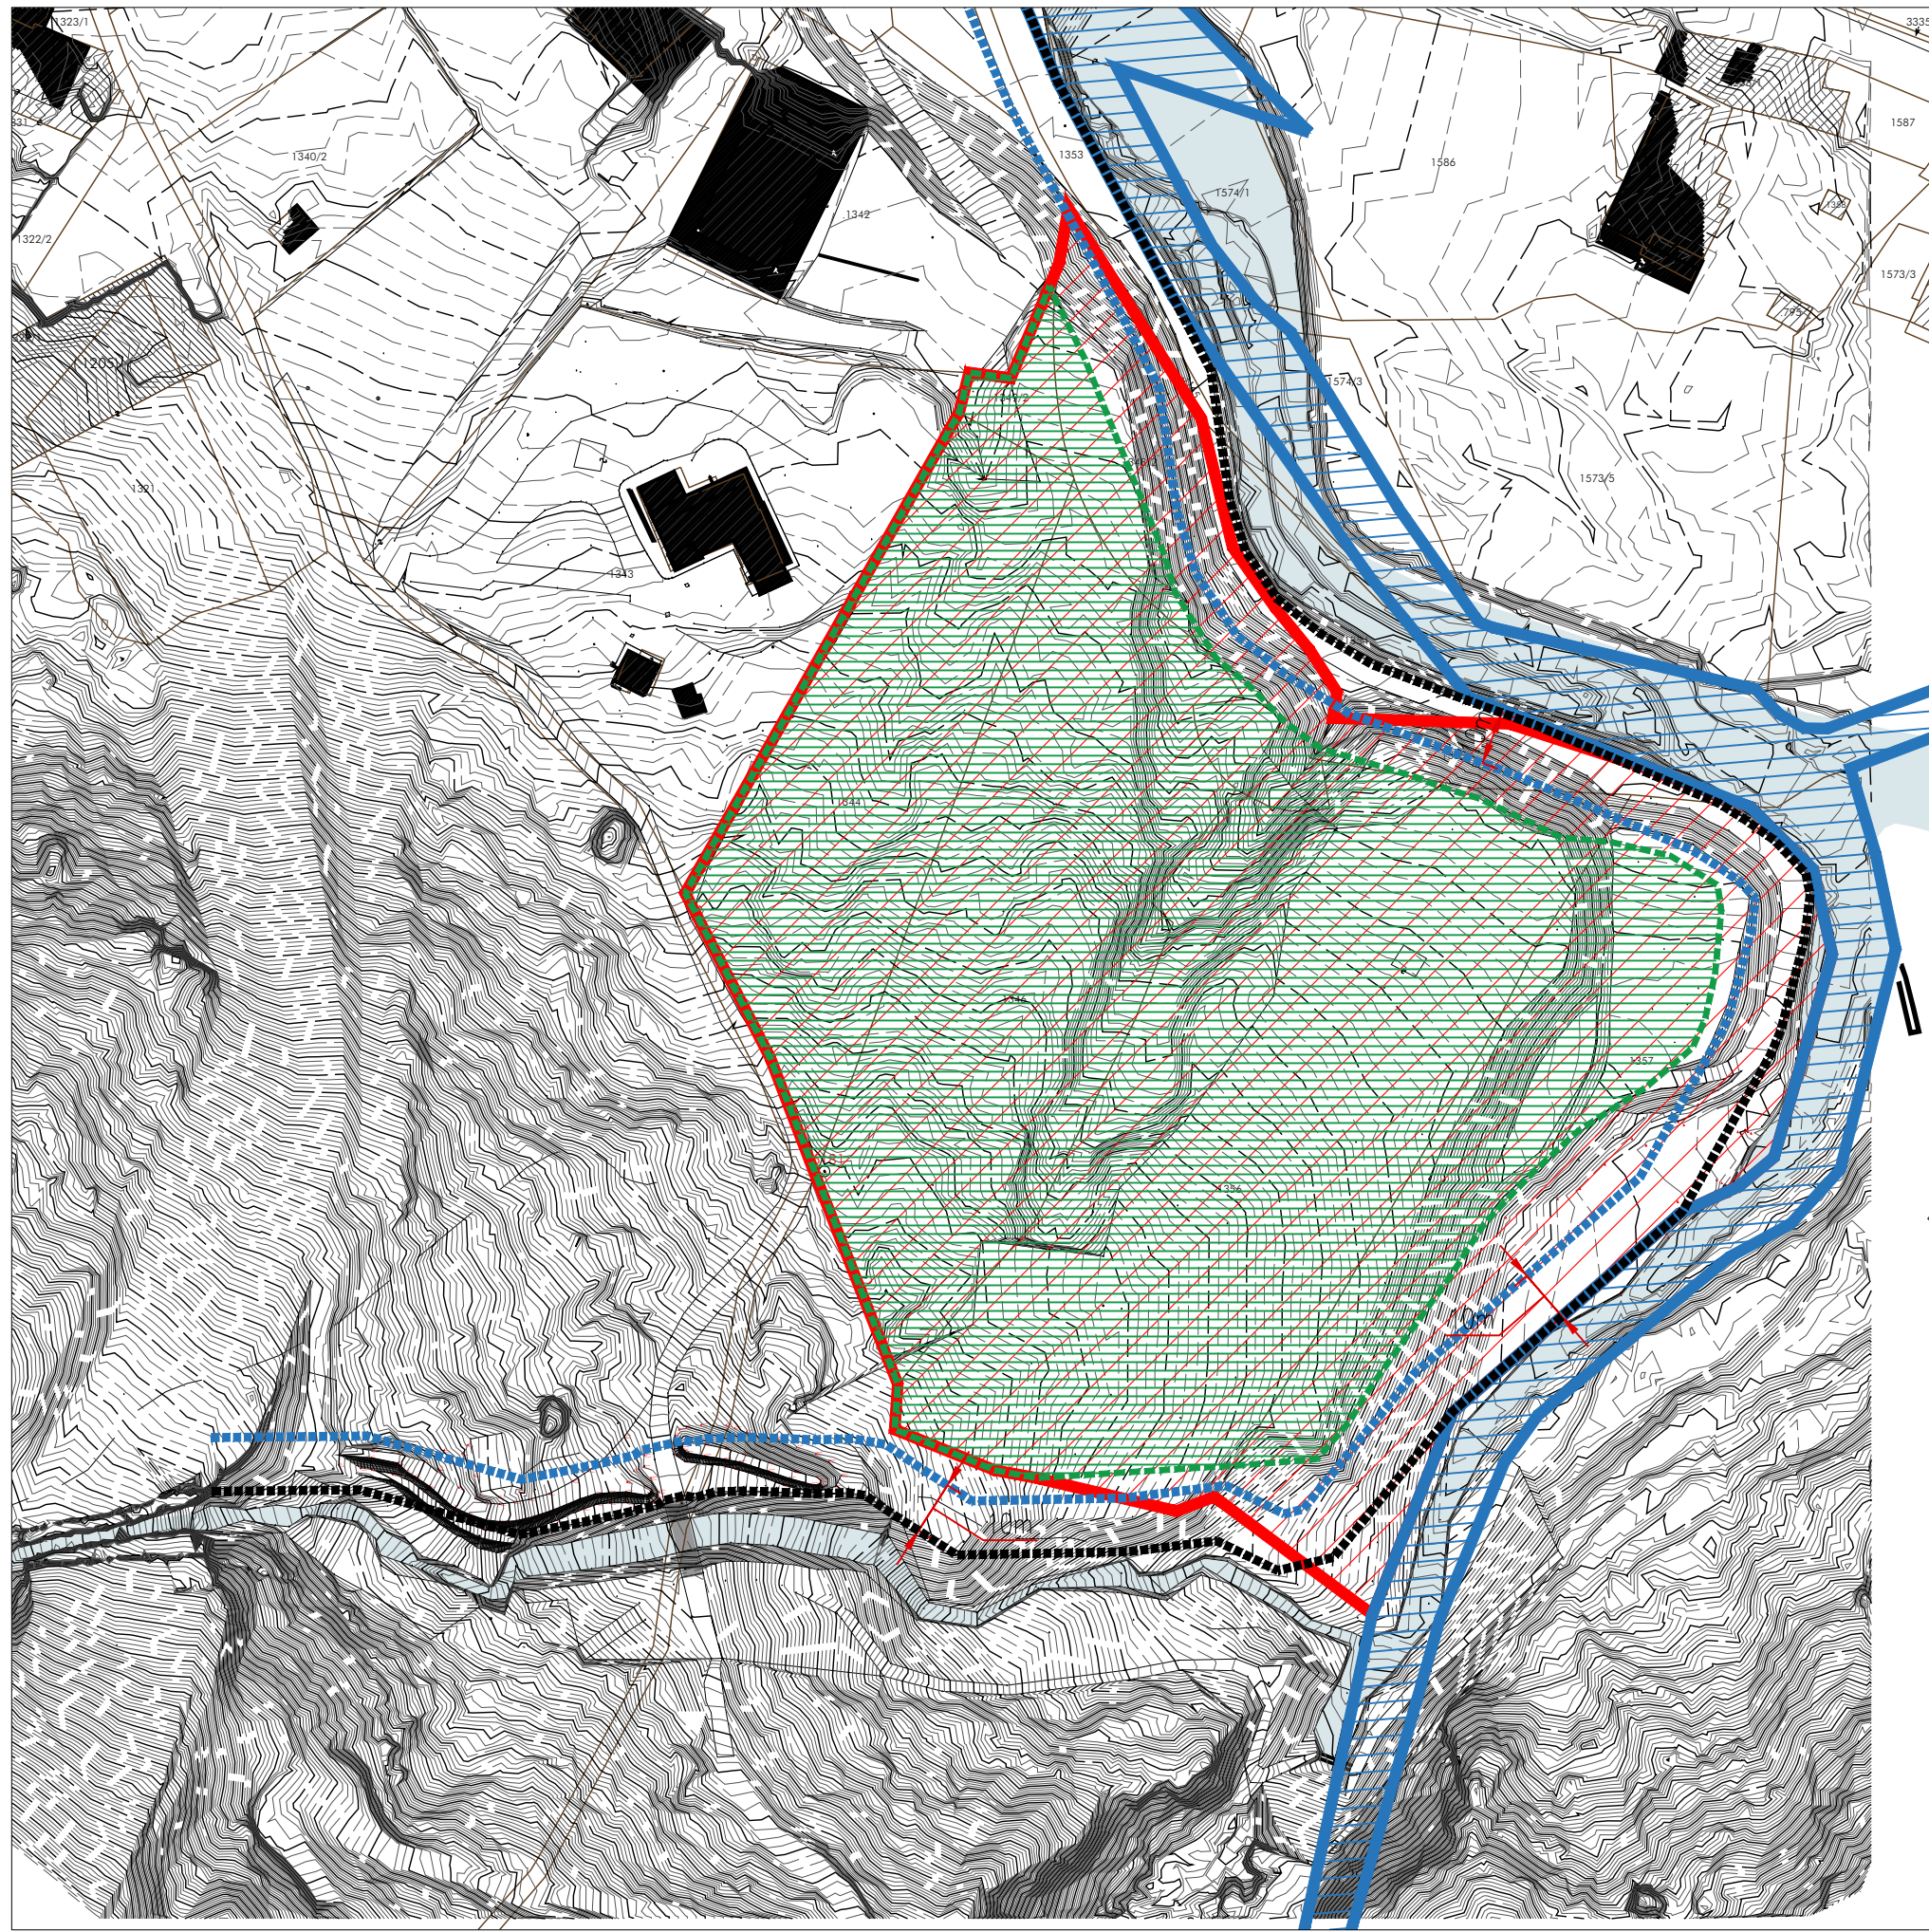

INDIVIDUAZIONE DELL'AREA OGGETTO DI OPERE E COLLOCAZIONE RISPETTO ALLA FASCIA DI RISPETTO FLUVIALE
scala 1:1500

LEGENDA PLANIMETRIA

- Confine mappa catastale
- Rio / torrente
- Confine di proprietà (da catasto)
- Confine proprietà demaniale (da catasto)
- Limite della proprietà demaniale ai fini della definizione della fascia di rispetto (situazione più restrittiva tra il confine demaniale e la sommità dell'argine)
- Fascia di rispetto fluviale (10 m)
- Limite dell'area di potenziale esecuzione di opere

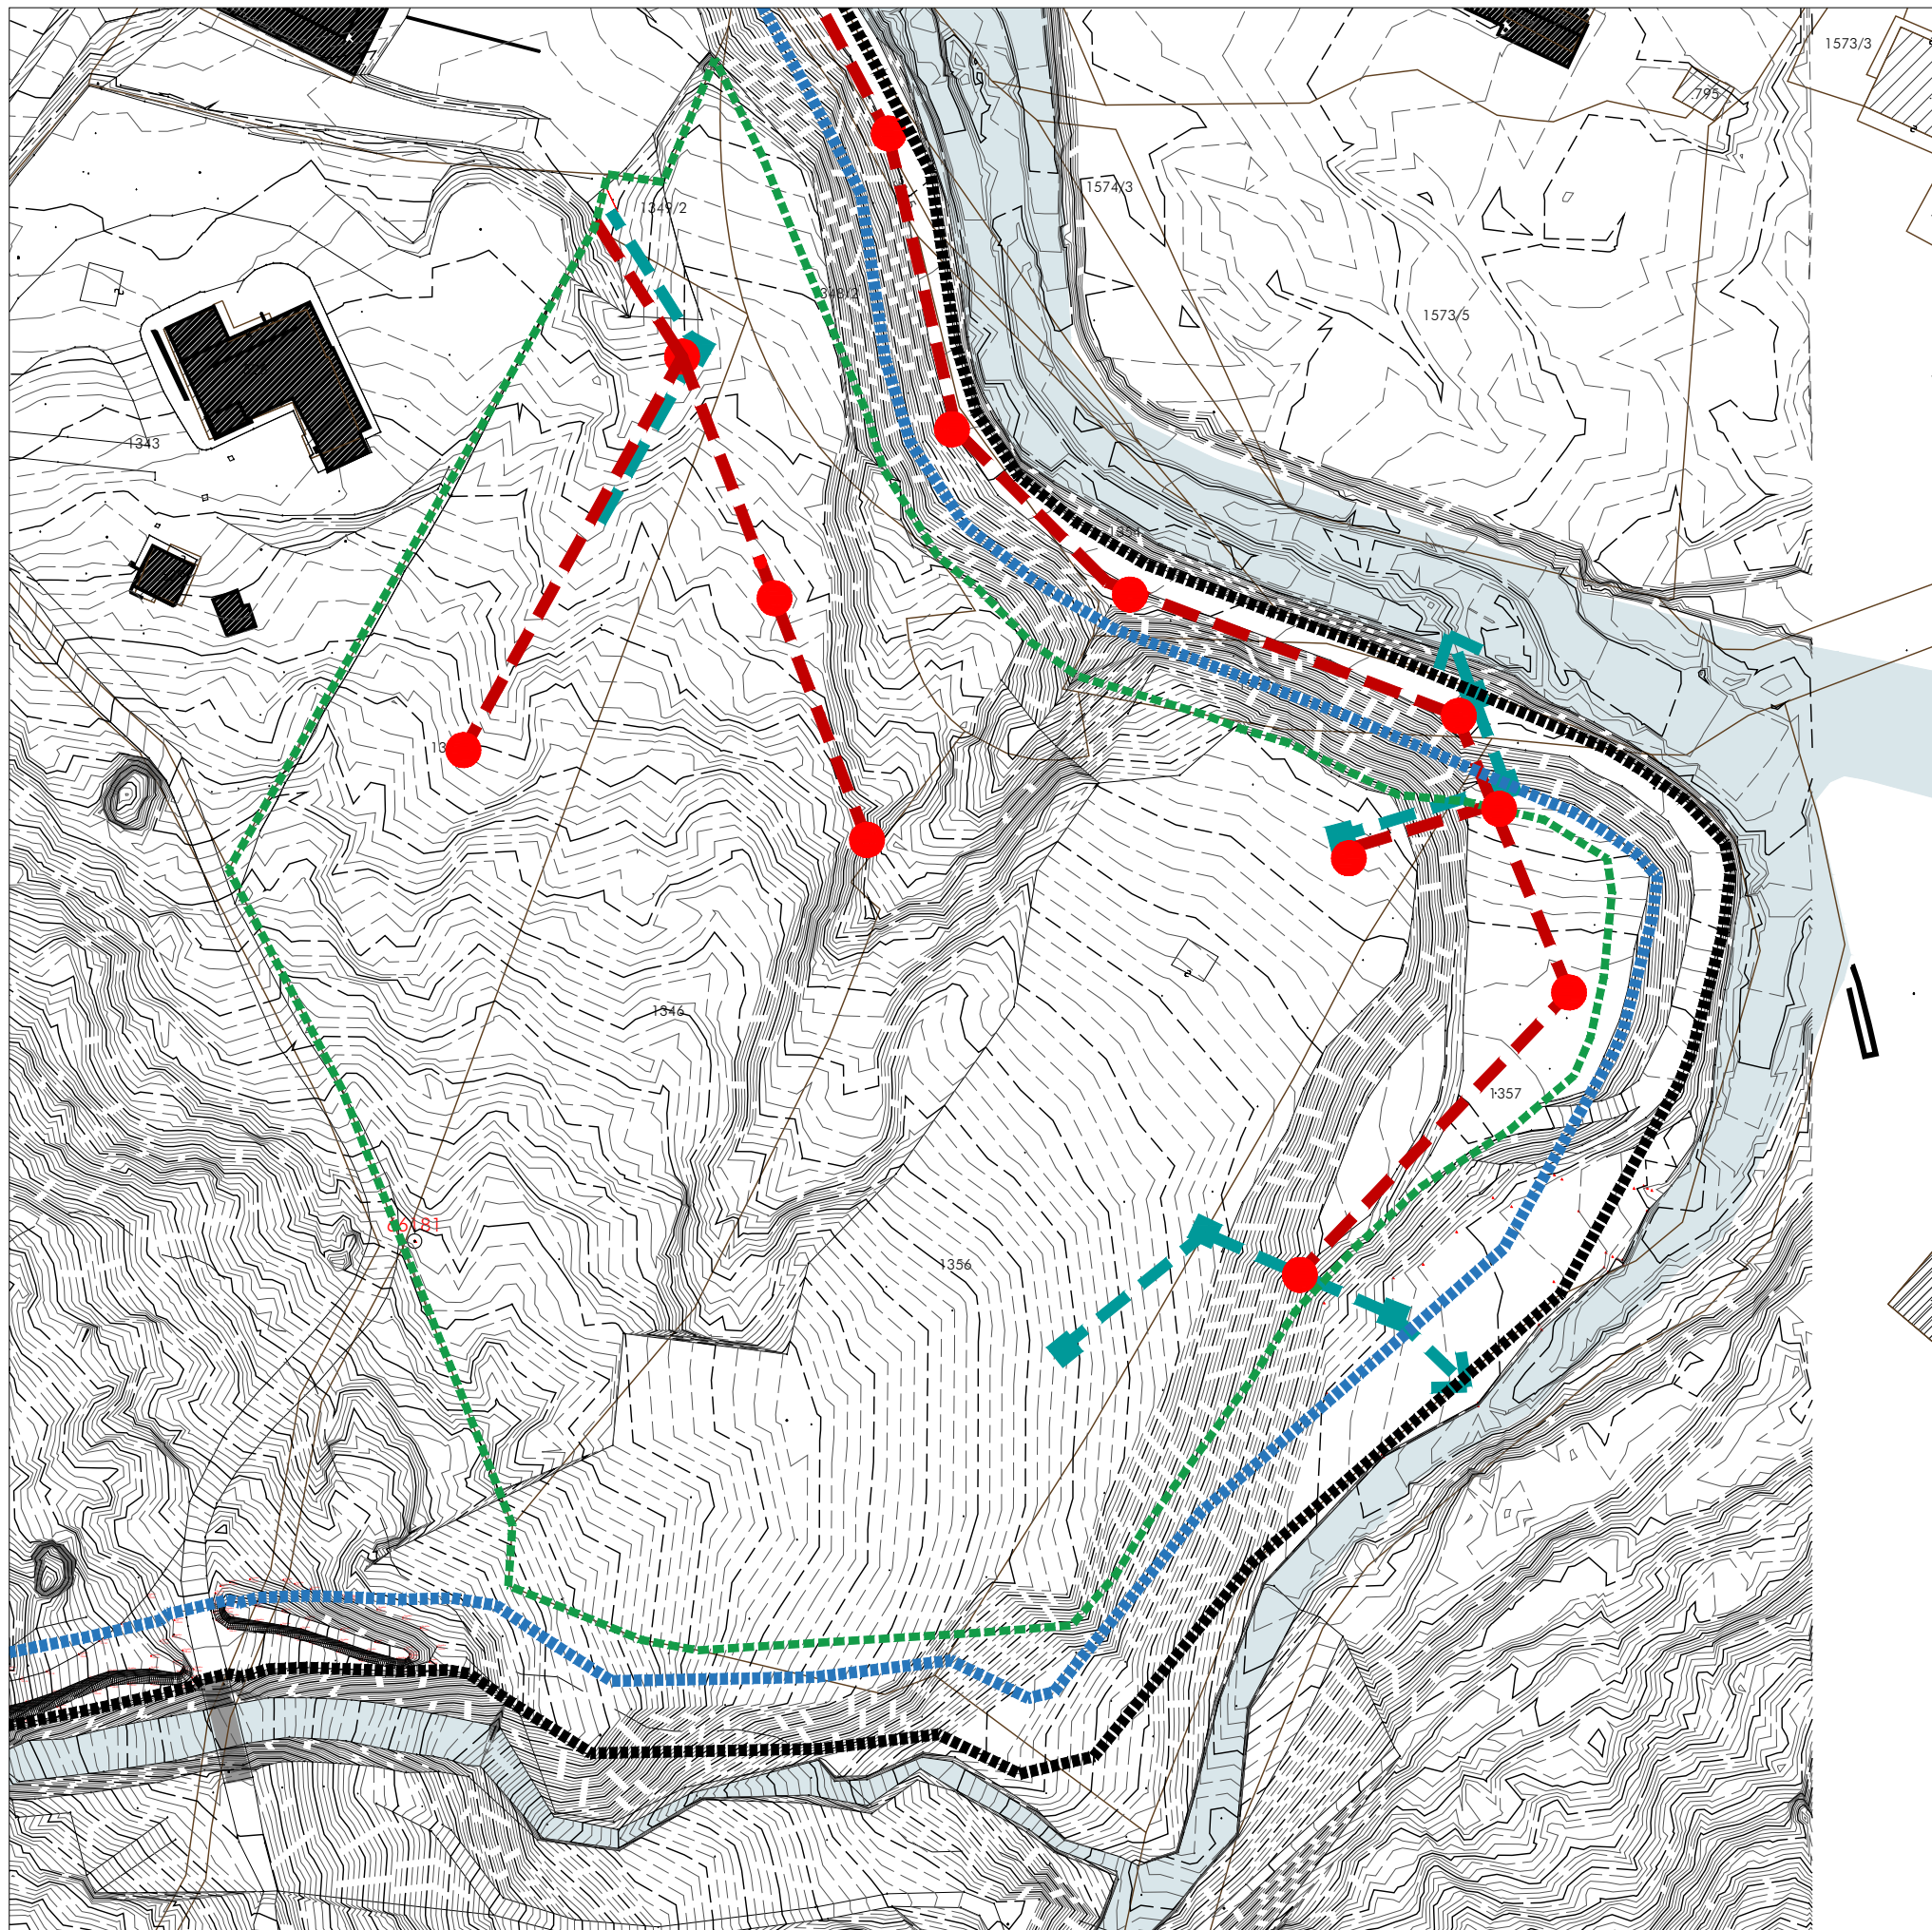


POSIZIONE DELLE RETI DELLE ACQUE BIANCHE E NERE IN FASCIA DI RISPETTO FLUVIALE
scala 1:1000

LEGENDA SOTTOSERVIZI IN FASCIA DI RISPETTO FLUVIALE

- Nuovi pozzetti acque nere
- Nuova condotta acque nere
- Nuovi pozzetti acque bianche
- Nuova condotta acque bianche

LEGENDA RECINZIONI E ACCESSI

- Recinzione di progetto
- Accessi principali nuova area Campeggio
- Recinzione di progetto in fascia di rispetto
- Accesso secondario in fascia di rispetto funzionale ad eventuali interventi SBM

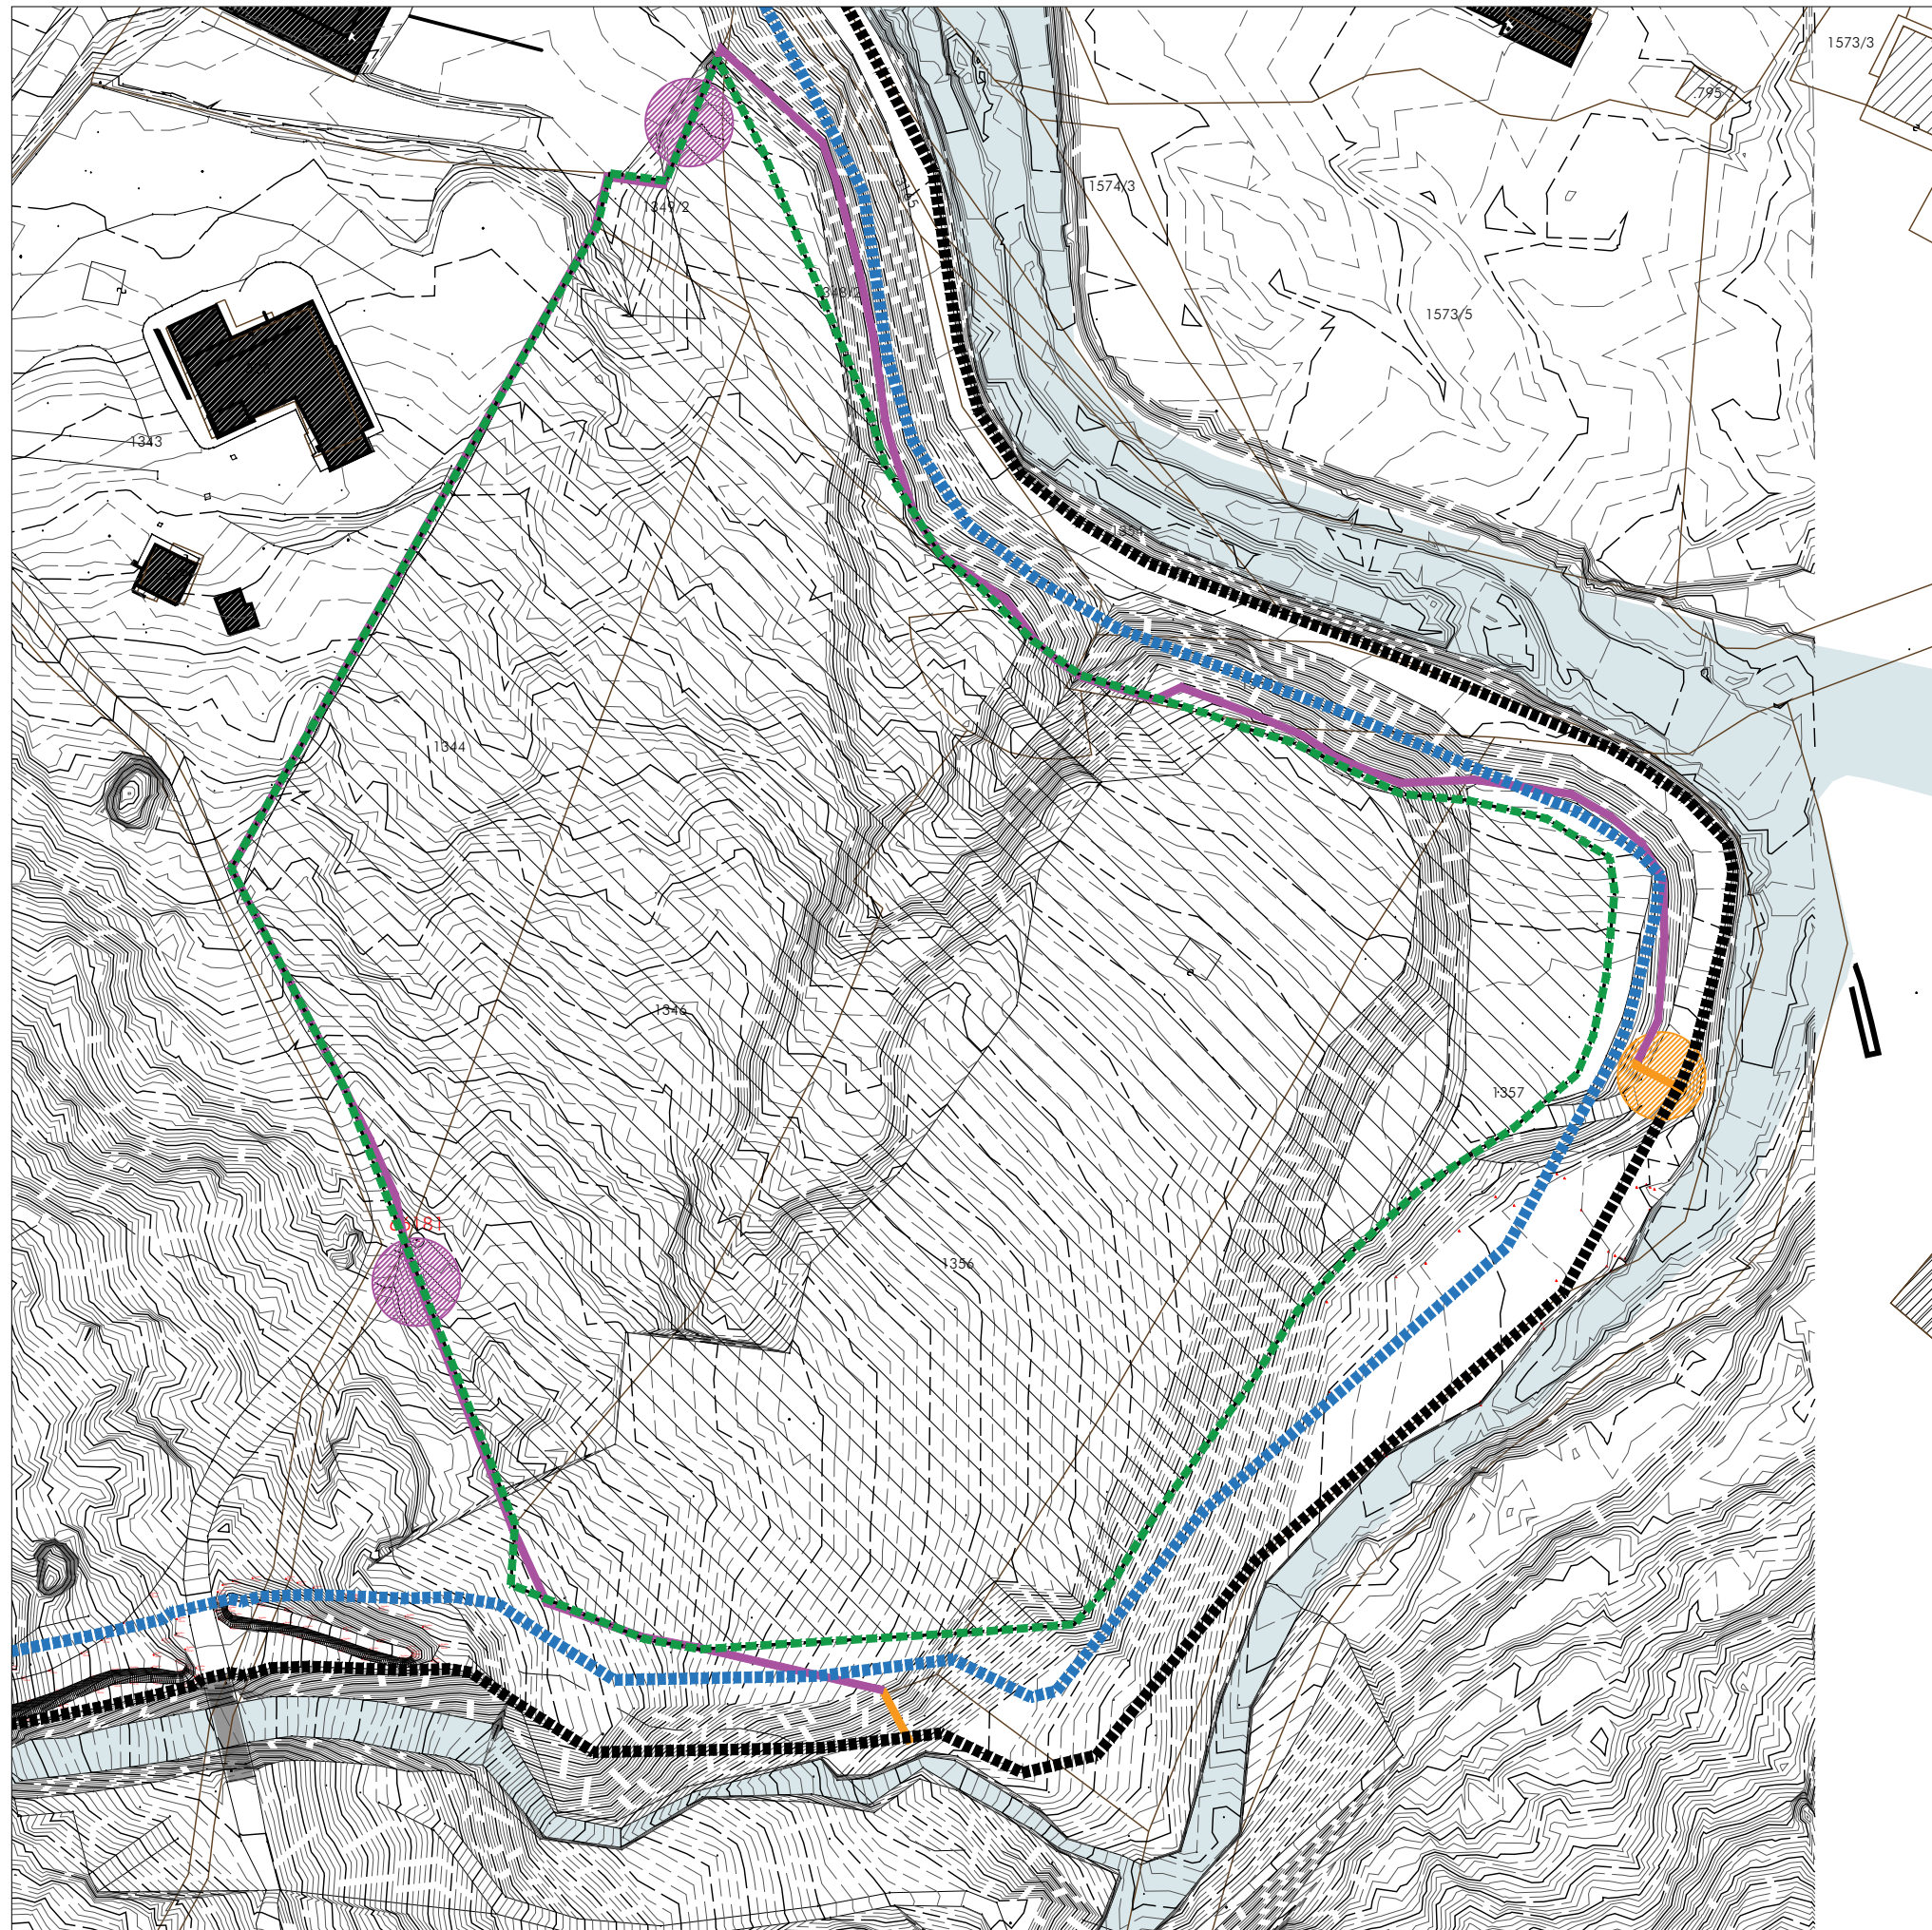

POSIZIONAMENTO DELLE RECINZIONI IN FASCIA DI RISPETTO FLUVIALE
scala 1:1000

COMUNE DI CANAZEI - PROVINCIA DI TRENTO

ALLEGATO A2

TAVOLA 06 a corredo della richiesta di AUTORIZZAZIONE AL SBM

OPERE DI PROTEZIONE IDRAULICA AI FINI DELLA REALIZZAZIONE DEL CAMPEGGIO SULLE PP.FF. 1344, 1346, 1348/2, 1349/2, 1355, 1356, 1357 IN C.C. CANAZEI - CIANACEI

CONTENUTO	TAVOLA N°
OPERE IN FASCIA DI RISPETTO - RECINZIONE CAMPING E SOTTOSERV. STATO DI PROGETTO	06
COMMITTENTE	SCALA
SOC.EN.EL. ANTERMONT S.R.L., SOLAGNA S.R.L., RECA3 S.R.L. CANAZEI - CIANACEI	1:1000, 1:500
PROGETTISTA	DISEGNATORE
ING. PAOLO RIZZI - ING. THOMAS AMPLATZ - P.I. FEDERICO CHIOCHETTI - ARCH. MARKUS DAPRA Strada de Pilot n.14 38036 San Jan (tn) codice fiscale e partita iva 01964840225 tel. 0462 763100 - fax. 0462 763291 mail: studio@larsech.com o e c i: studio@pec.larsech.com Via G. Marconi n.1 38033 Cavalese (tn)	DATA
	Marzo 2022
	REVISIONE
ORDINE DEGLI INGEGNERI DELLA PROV. DI TRENTO	dott. ing. THOMAS AMPLATZ
ISCRIZIONE ALBO N° 2824	