



Tavola di Piano  
**SA.02**  
 scala 1:5.000

**VARIANTE 2018**  
 art.39 Legge provinciale n. 15/2015  
**SISTEMA DELLE TUTELE PAESISTICHE E AMBIENTALI**



Progetto redatto da :  
 ing. Matteo Giuliani

PRIMA ADOZIONE :  
 Delibera Consiglio Comunale n. XX di data XX.XX.XXXX


ADOZIONE DEFINITIVA :  
 Delibera Consiglio Comunale n. XX di data XX.XX.XXXX

APPROVAZIONE P.A.T.  
 Delibera G.P. n. \_\_\_\_\_ di data \_\_\_\_\_

PUBBLICAZIONE B.U.R. :  
 n. \_\_\_\_\_ di data \_\_\_\_\_

**QUADRO D'UNIONE**

**ORDINE DEGLI INGEGNERI DELLA PROV. DI TRENTO**  
 dott. ing. MATTEO GIULIANI  
 ing. civile e ambientale, industriale e dell'informazione  
 lic. n. 2459 - Sez. A degli ingegneri

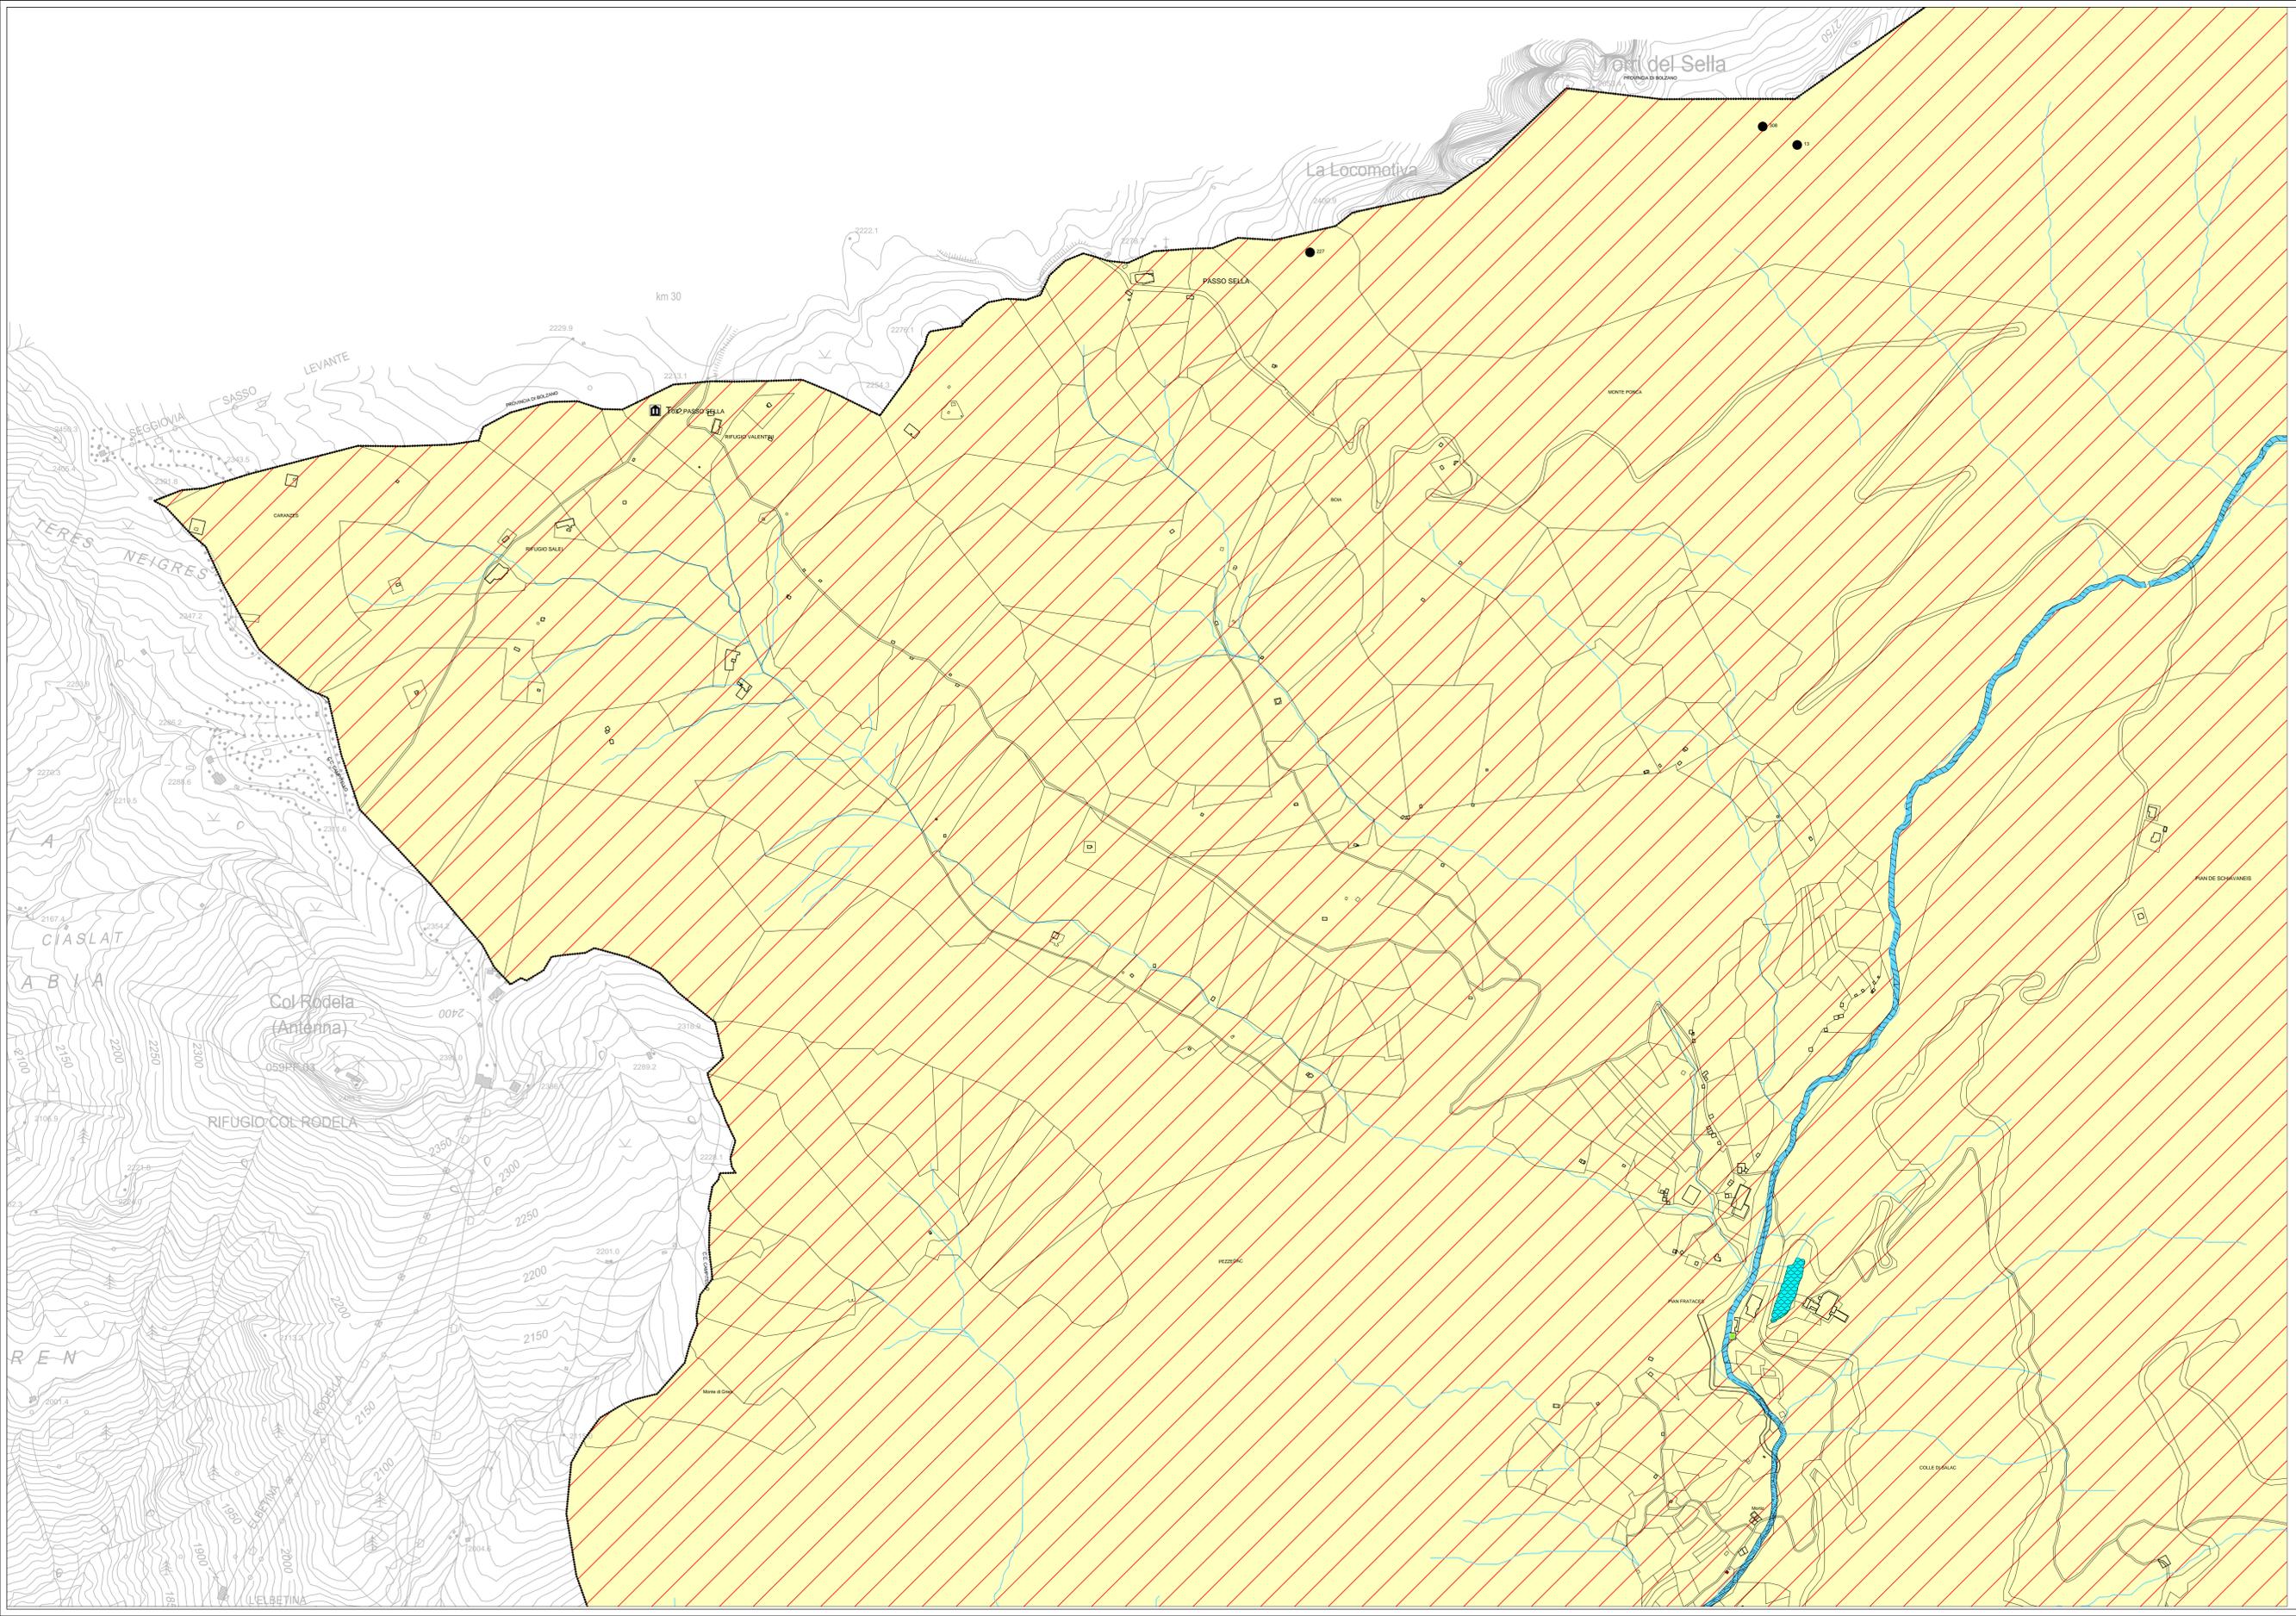

**LEGENDA: INDICAZIONI GENERALI**

- Perimetro confine provinciale
- Perimetro confine comunale
- Base catastale
- Edificio esistente
- Carta tecnica provinciale (ambiti estesi ai confini amministrativi)
- Laghi - art.82bis
- Fiumi - Torrenti - art.82bis
- Ghiacciai - art.81
- Corsi d'acqua art.82bis

**LEGENDA: SISTEMA AMBIENTALE**

**AREE DI ANTICO INSEDIAMENTO E DI INTERESSE AMBIENTALE E CULTURALE**

- A - Inseadimenti storici - Titolo V capitolo 2 delle NTA
- Vincolo diretto manufatto e sito D.Lgs. 42/2004 - art.45
- Vincolo indiretto manufatto e sito D.Lgs. 42/2004 - art.45
- Elemento storico culturale non vincolato - art.45 - art.81
- Elementi geologici e geomorfologici - art.81

**AREE DI RISPETTO TUTELA E PROTEZIONE**

- Area di tutela Ambientale - art.79
- Beni ambientali del PUP - art.80
- Zona di protezione speciale (ZSC) - art.82
- Area di protezione fluviale - art.83
- Ambiti fluviali di interesse ecologico del PGIUP
- Beni del Patrimonio Dotomnico - art.84
- Area di difesa paesaggistica - art.85
- Area e siti di interesse archeologico - art.88
- Siti inquirati bonificati - art.91bis
- Fascia di rispetto cimiteriale - art.89