



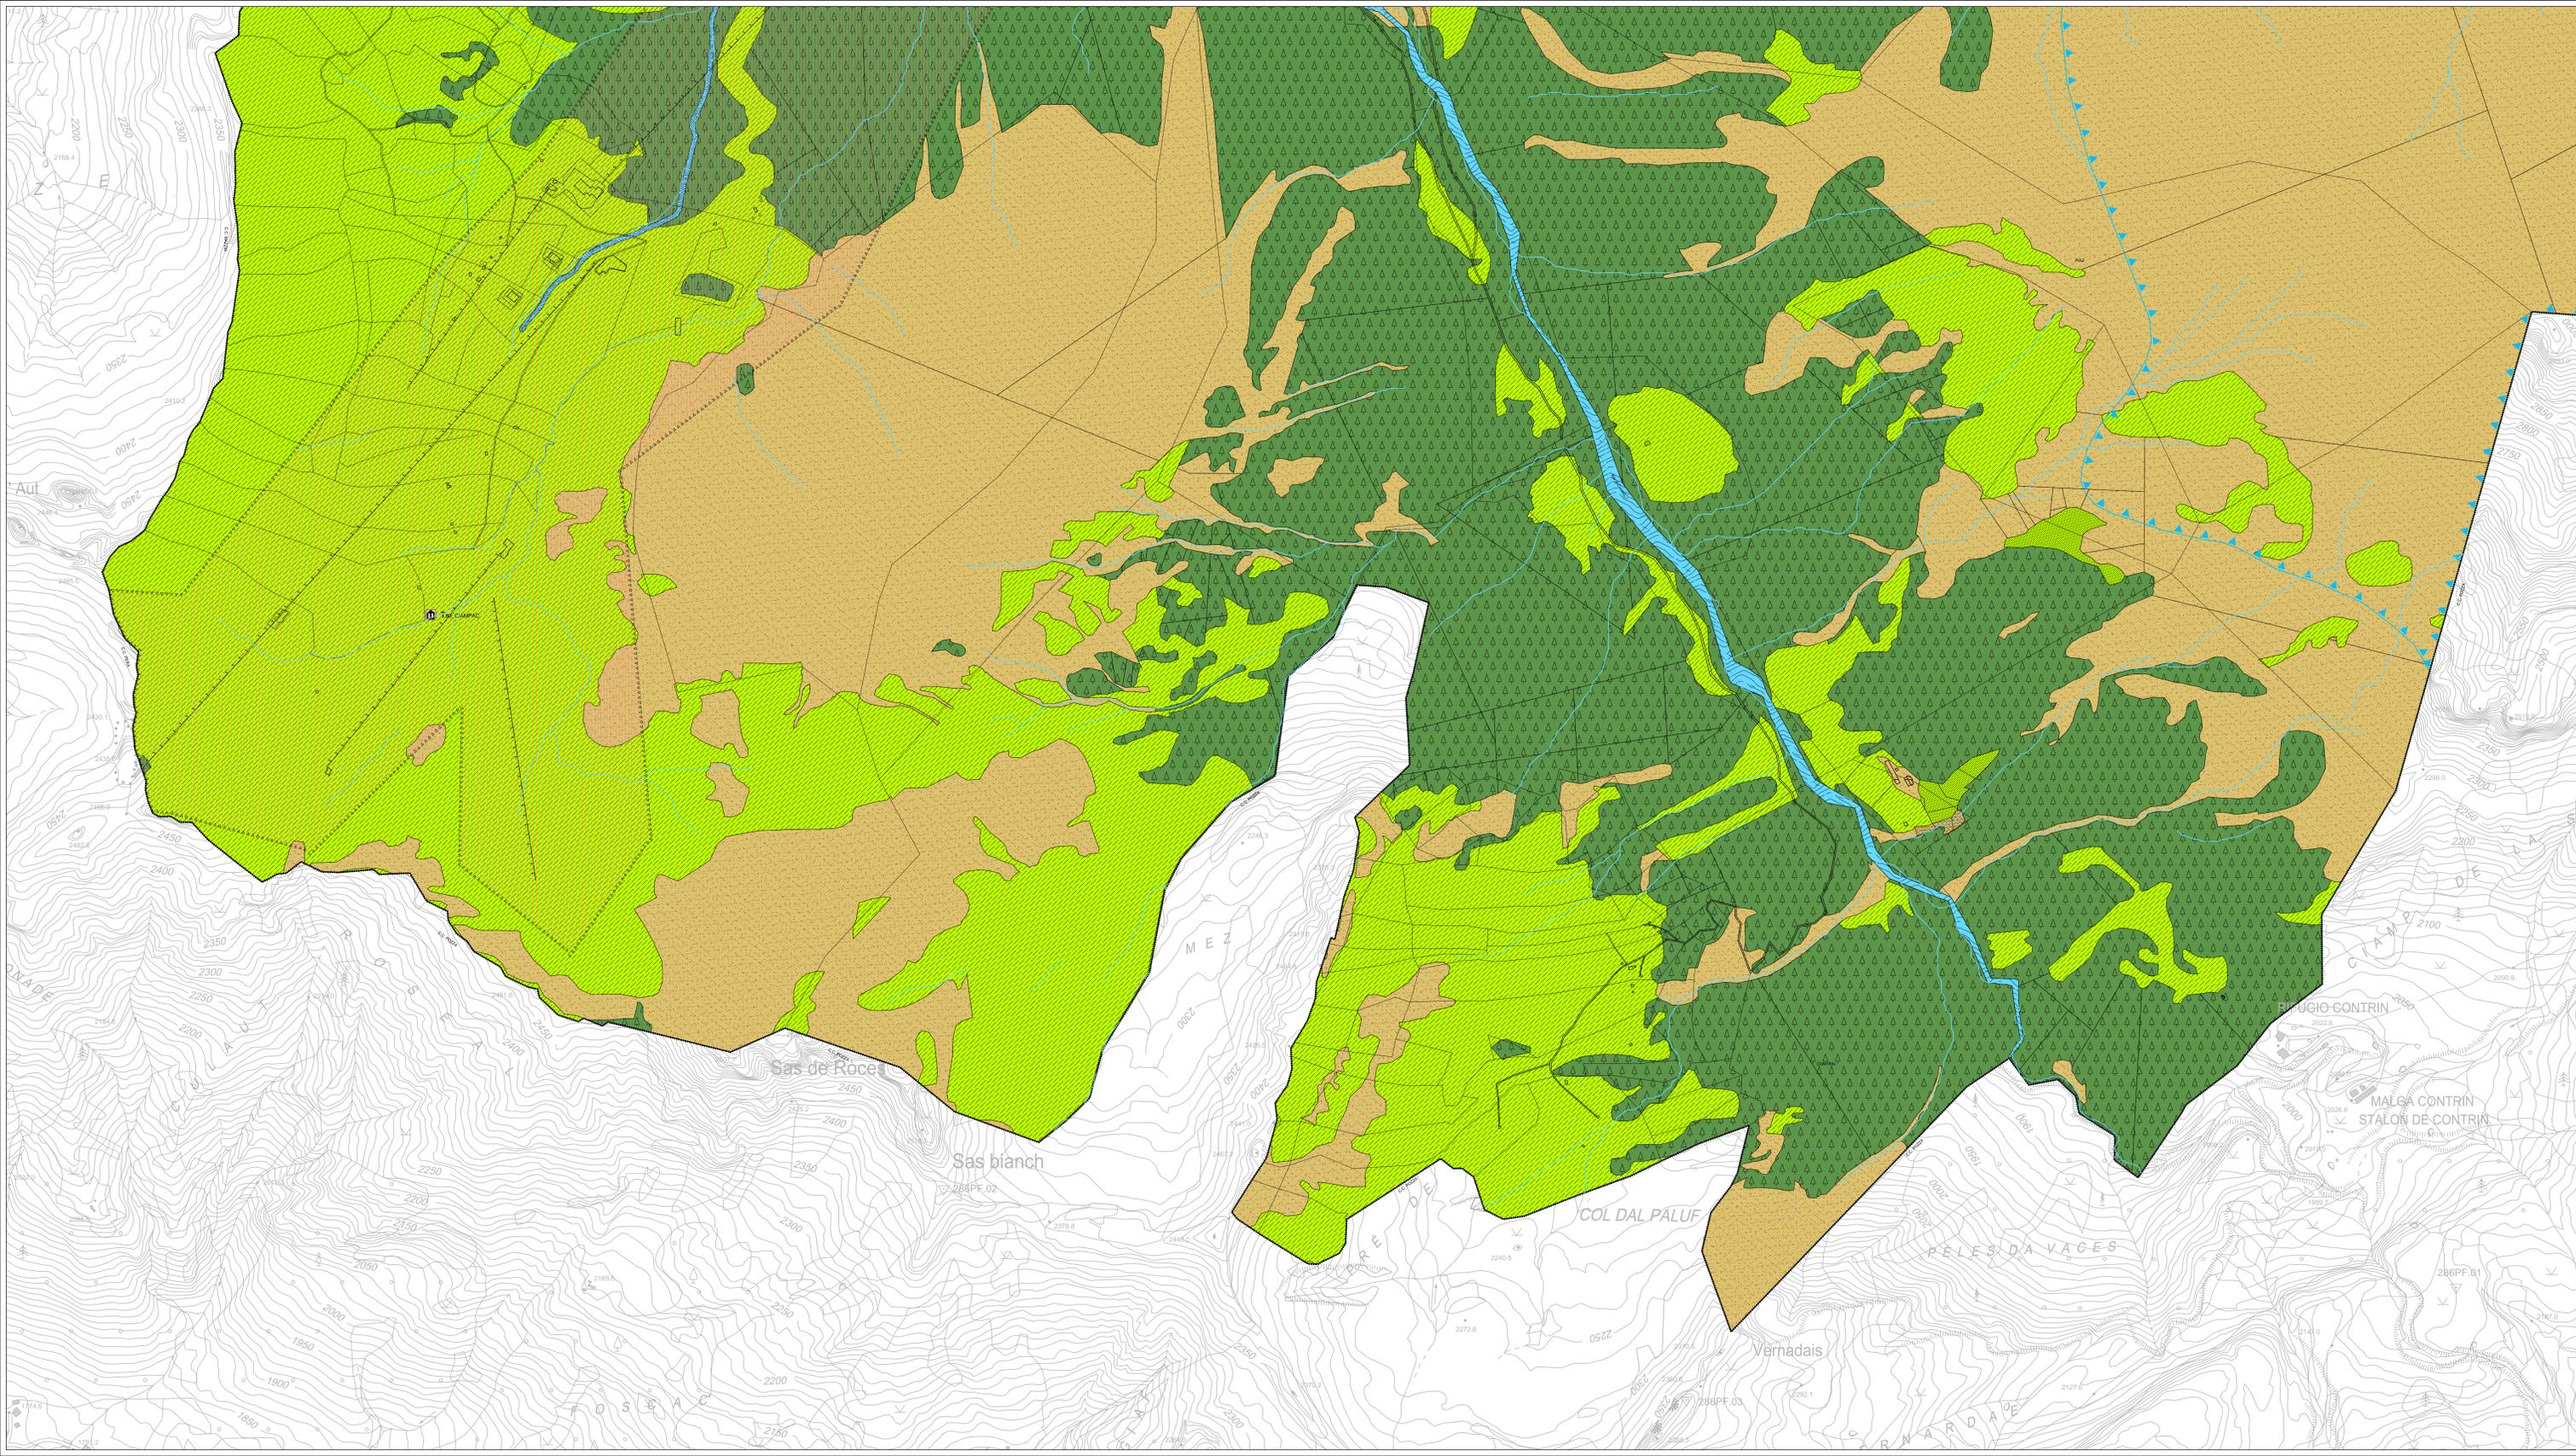

Progetto redatto da :
ing. Matteo Giuliani
PRIMA ADOZIONE :
Delibera Consiglio Comunale n. _____ di data _____
ADOZIONE DEFINITIVA :
Delibera Consiglio Comunale n. _____ di data _____
APPROVAZIONE P.A.T.
Delibera G.P. n. _____ di data _____
PUBBLICAZIONE B.U.R. :
n. _____ di data _____

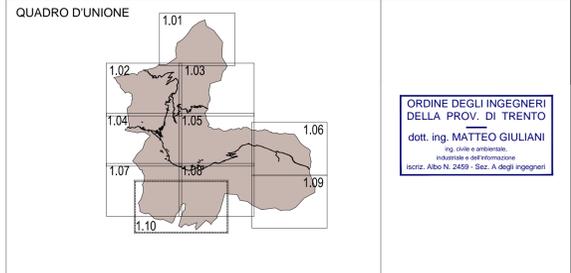

LEGENDA: INDICAZIONI GENERALI

	Perimetro confine provinciale		Perimetro confine comunale
	Base catastale		Edificato esistente
	Carta tecnica provinciale (ambiti esterni ai confini amministrativi)		Laghi - art.82bis
	Fiumi - Torrenti - art.82bis		Ghiacciai - art.81
	Corsi d'acqua art.82bis		

LEGENDA: SISTEMA INSEDIATIVO, PRODUTTIVO e INFRASTRUTTURALE

AREE DI ANTICO INSEDIAMENTO E DI INTERESSE AMBIENTALE E CULTURALE	AREE PER ATTREZZATURE e SERVIZI PUBBLICI DI LIVELLO LOCALE
<ul style="list-style-type: none"> A - Insediamenti storici - Titolo V capitolo 2 delle NTA Vincolo diretto manufatto e sito D.Lgs. 42/2004 - art.45 Vincolo indiretto manufatto e sito D.Lgs. 42/2004 - art.45 Elemento storico culturale non vincolato - art.45 - art.81 Tutela dei manufatti edili storici - art.43 Elementi geologici e geomorfologici - art.81 	<ul style="list-style-type: none"> F2 - Aree per attrezzature di livello locale - art.66 civile - amministrativa scuola e culturale sportiva all'aperto religiosa spaziata ellittico F3 - Verde pubblico - art.67 F4 - Verde attrezzato - art.68 (Piano dell'edificio) F5 - Parcheggi pubblici - art.69 F6 - Campo da golf - art.70 F7 - Area olistica - art.71 F8 - Spazio a servizio della mobilità - art.72 F9 - Spazio pubblico - art.73 F10 - Spazio pubblico da riqualificare - art.74 F11 - Infrastrutture tecnologiche e telecomunicazioni - art.75 CRM - Centro di Raccolta Materiali - art.75
AREE DESTINATE PREVALENTEMENTE AD ATTIVITA' ECONOMICHE	AREE PER INFRASTRUTTURE e SERVIZI
<ul style="list-style-type: none"> B - Aree residenziali di completamento - art.47 C1 - Aree residenziali di nuova espansione riservate alla prima casa - art.48 Verde privato - art.49 Parcheggio privato - art.50 Allineamenti obbligatori - art.19bis D2 - Area produttiva del settore secondario di livello locale - art.51 D3 - Area alberghiera tradizionale - art.52 D4 - Area Alberghiera - art.52 D5 - Area turistica ricettiva - art.53 D6 - Area commerciale - art.54 D7 - Area di servizio - stazione carburante - art.55 D7 - Area scabie - art.56 D8 - Area scabie locale - Campo Scuola Sci - art.57 D9 - Area estrattiva all'aperto - art.58 D10 - Area multifunzionale - art.58bis 	<ul style="list-style-type: none"> F12 - Area olistica - art.71 F8 - Spazio a servizio della mobilità - art.72 F9 - Spazio pubblico - art.73 F10 - Spazio pubblico da riqualificare - art.74 F11 - Infrastrutture tecnologiche e telecomunicazioni - art.75 F12 - Zone destinate alla viabilità - art.76 CRM - Centro di Raccolta Materiali - art.75 F12 - Viabilità principale in galleria esistente - art.76 F12 - Viabilità principale in galleria in progetto - art.76 Imbocco galleria dx e sx - art.76 Percorsi ciclabili e ciclopedonali esistenti - art.77 Percorsi ciclabili e ciclopedonali di progetto - art.77 Percorsi pedonali di progetto - art.77 Seggiovia esistente - art.56 Seggiovia di progetto - art.56
AREE DESTINATE AD ATTIVITA' AGRO-SILVO-PASTORALI	AREE DI RISPETTO TUTELA e PROTEZIONE
<ul style="list-style-type: none"> E1 - Area agricola di pregio - art.60 E2 - Area agricola - art.61 E3 - Area agricola pregata di rilevanza locale - art.62 E4 - Area a bosco - art.63 E5 - Area a pascolo - art.63 E6 - Area ad elevata integrità - art.64 	<ul style="list-style-type: none"> Beni ambientali del PUP - art.80 Zona di protezione speciale (ZSC) - art.82 Area di protezione fluviale - art.83 Ambiti fluviali di interesse ecologico del PQIAP Beni del Patrimonio Dolomítico - art.84 Area di difesa paesaggistica - art.85 Area e siti di interesse archeologico - art.86 Siti inquina bonificati - art.91bis Fascia di rispetto olistica - art.89 Fascia di rispetto stradale - art.90