




Tavola di Piano
1.03
scala 1:5.000

VARIANTE 2018
art.39 Legge provinciale n.15/2015
SISTEMA INSEDIATIVO e INFRASTRUTTURALE

PASSO PORDOI

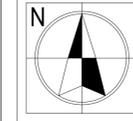



Progetto redatto da :
ing. Matteo Giuliani

PRIMA ADOZIONE :
Delibera Consiglio Comunale n. _____ di data _____

ADOZIONE DEFINITIVA :
Delibera Consiglio Comunale n. _____ di data _____

APPROVAZIONE P.A.T. :
Delibera G.P. n. _____ di data _____

PUBBLICAZIONE B.U.R. :
n. _____ di data _____

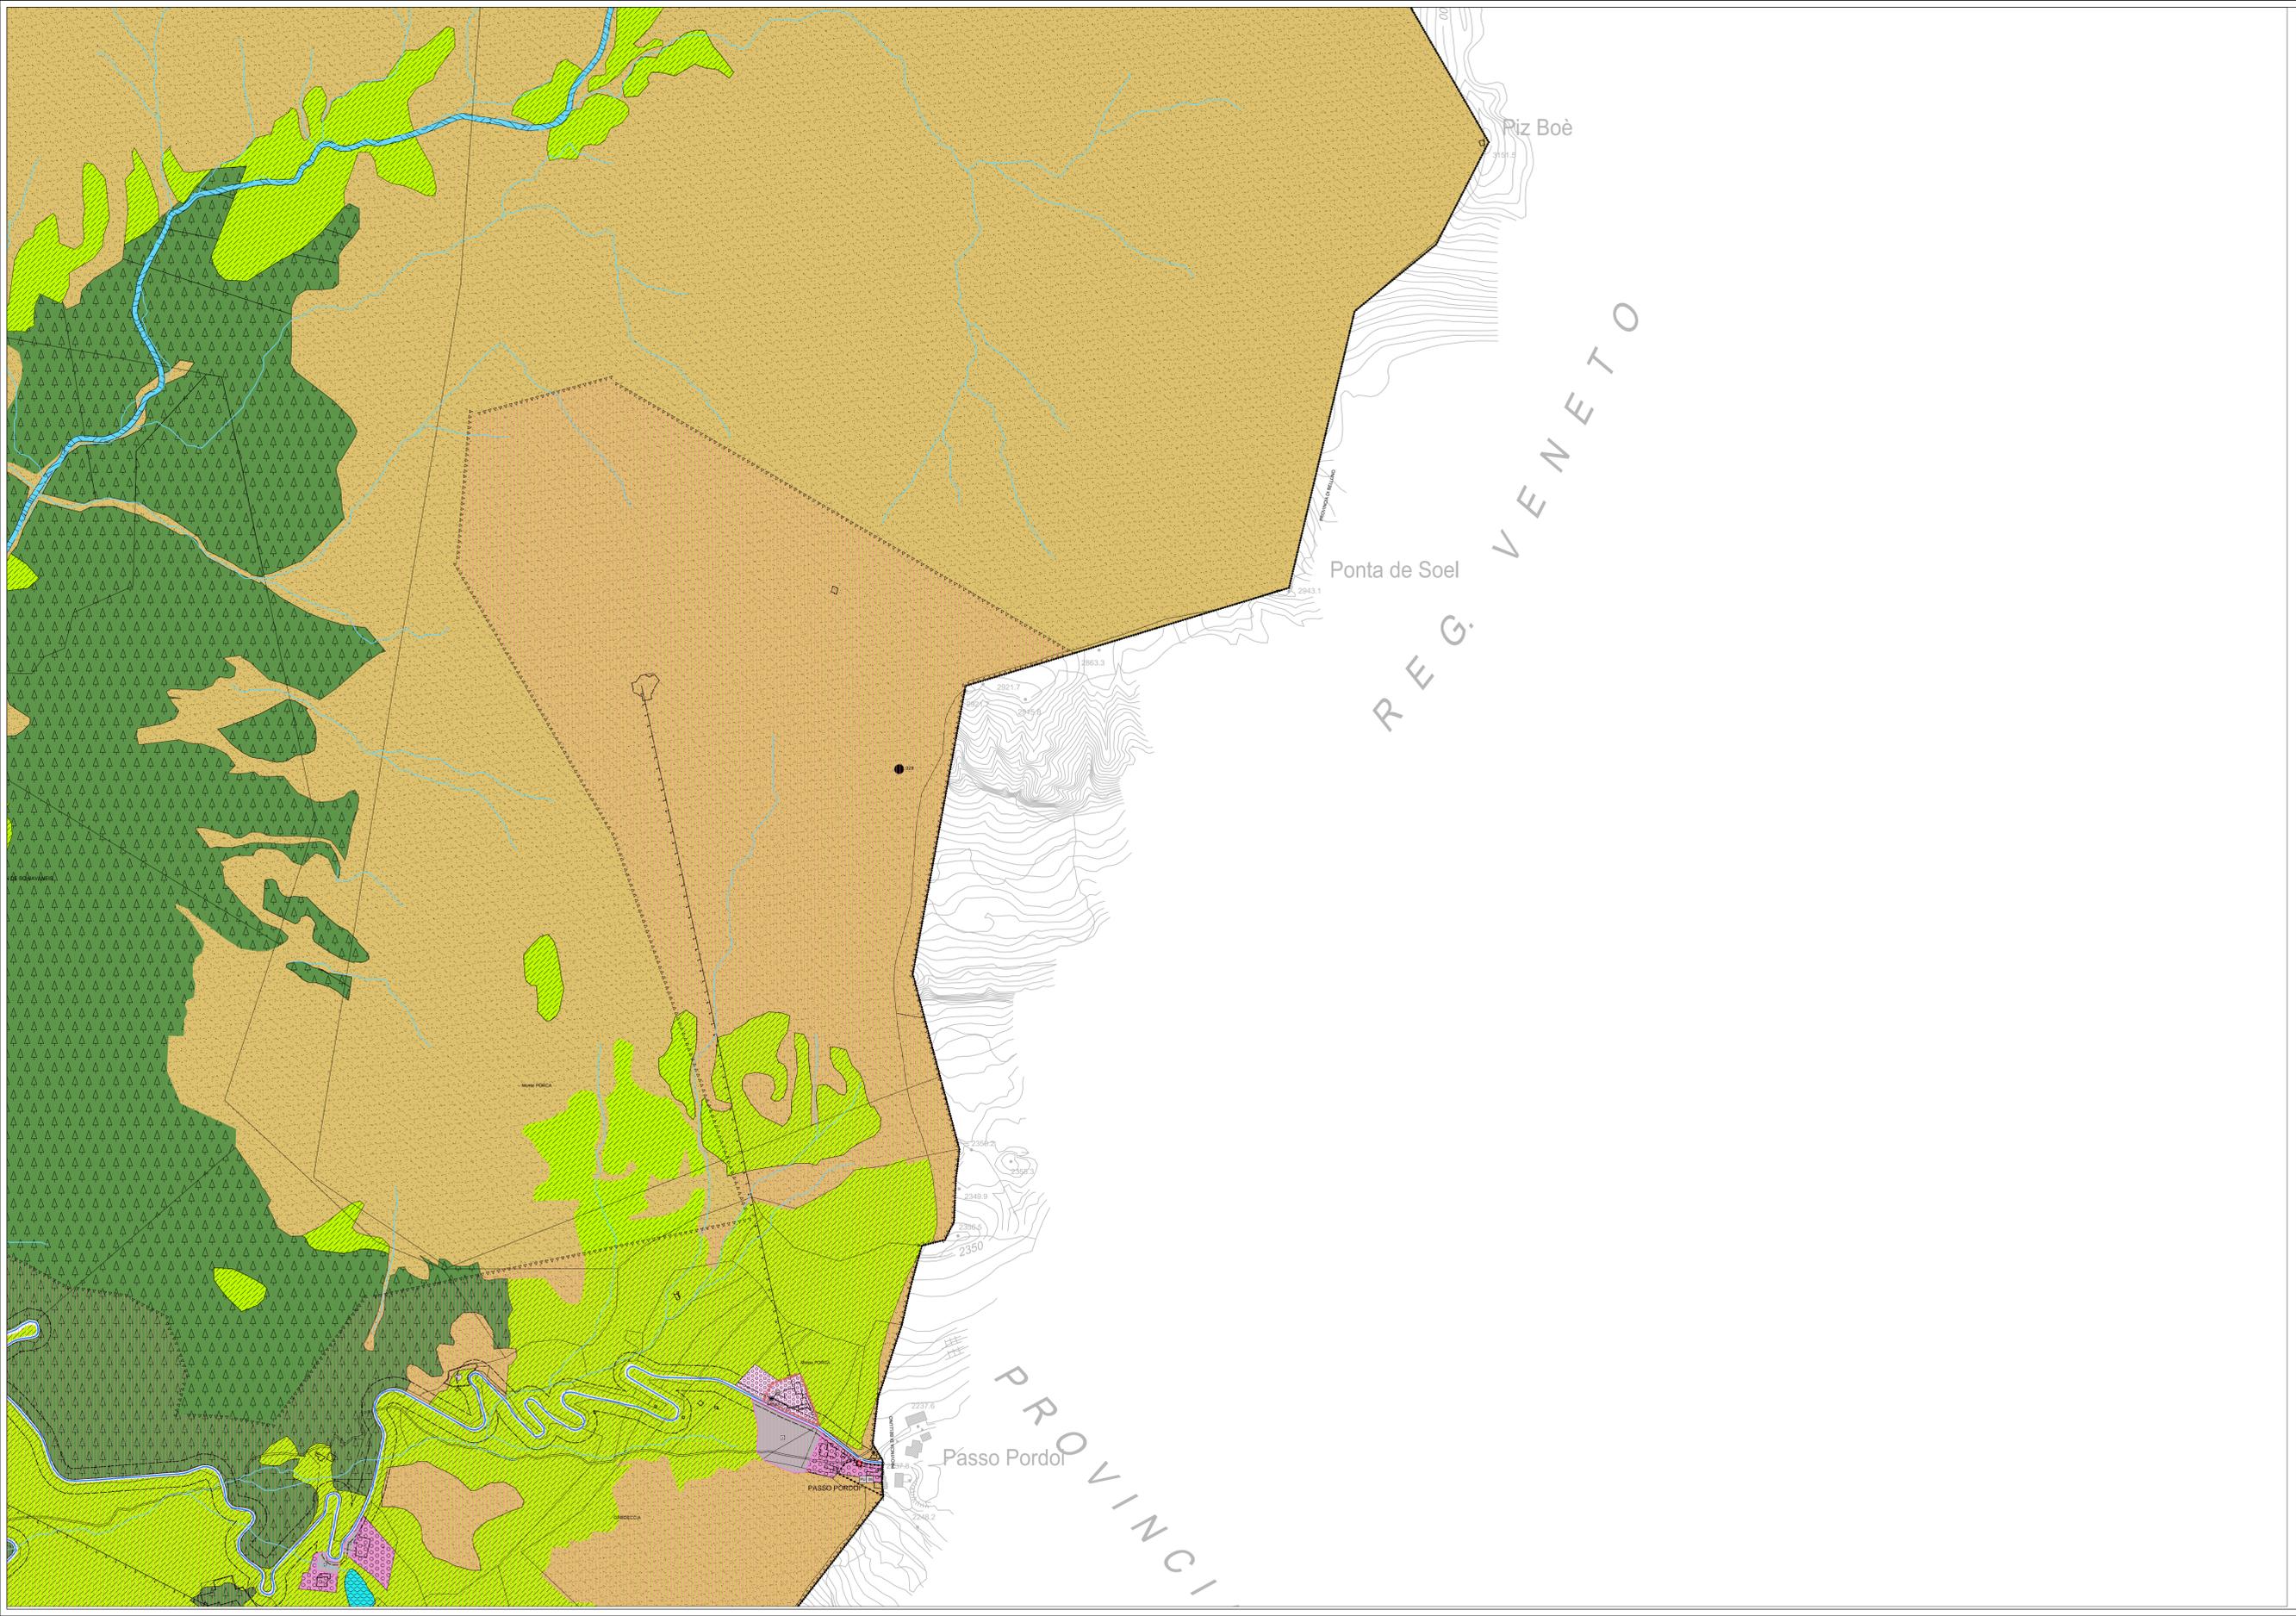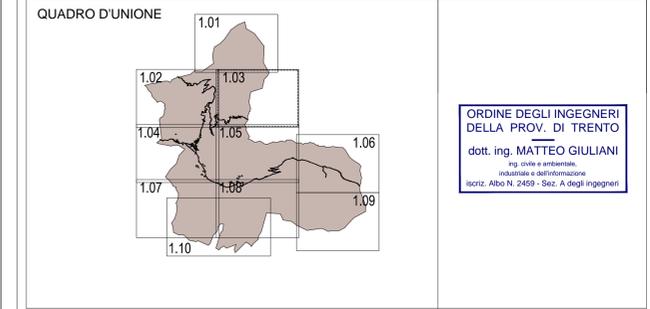

LEGENDA: INDICAZIONI GENERALI

- 2402 Perimetro confine provinciale
- 2403 Perimetro confine comunale
- Base catastale
- Edificato esistente
- Carta tecnica provinciale (ambiti estesi ai confini amministrativi)
- Laghi - art.82bis
- Fiumi - Torrenti - art.82bis
- Ghiacciai - art.81
- Corsi d'acqua art.82bis

LEGENDA: SISTEMA INSEDIATIVO, PRODUTTIVO e INFRASTRUTTURALE

AREE DI ANTICO INSEDIAMENTO E DI INTERESSE AMBIENTALE E CULTURALE

- A- Insediamenti storici - Titolo V capitolo 2 delle NTA
- Vincolo diretto manufatto e sito D.Lgs. 42/2004 - art.45
- Vincolo indiretto manufatto e sito D.Lgs. 42/2004 - art.45
- Elemento storico culturale non vincolato - art.45 - art.81
- Tutela dei manufatti edili storici - art.43
- Elementi geologici e geomorfologici - art.81

AREE PER ATTREZZATURE E SERVIZI PUBBLICI DI LIVELLO LOCALE

- F2 - Aree per attrezzature di livello locale - art.66
- F3 - Verde pubblico - art.67
- F4 - Verde attrezzato - art.68 (Parco dell'Avviso)
- F5 - Parcheggi pubblici - art.69
- F6 - Campo da golf - art.70
- F7 - Area cimiteriale - art.71
- F8 - Spazi a servizio della mobilità - art.72
- F9 - Spazio pubblico - art.73
- F10 - Spazio pubblico da riqualificare - art.74
- F11 - Infrastrutture tecnologiche e telecomunicazioni - art.75
- CRM - Centro di Raccolta Materiali - art.75
- F12 - Zone destinate alla viabilità - art.76

AREE PER INFRASTRUTTURE E SERVIZI

- F12 - Viabilità principale in galleria esistente - art.76
- F12 - Viabilità principale in galleria in progetto - art.76
- Imbocco galleria dx e sx - art.76
- Percorsi ciclabili e ciclopedonali esistenti - art.77
- Percorsi ciclabili e ciclopedonali di progetto - art.77
- Percorsi pedonali di progetto - art.77
- Seggiovia esistente - art.55
- Seggiovia di progetto - art.56

AREE DESTINATE AD ATTIVITA' ECONOMICHE

- D2 - Area produttiva del settore secondario di livello locale - art.51
- D3 - Area alberghiera tradizionale - art.52
- D3 - Area Alberghiera - art.52
- D4 - Attrezzatura turistico ricettiva - art.53
- D5 - Area commerciale - art.54
- D6 - Area di servizio - stazione carburante - art.55
- D7 - Area sciable - art.56
- D8 - Area sciable locale - Campo Scuole Sci - art.57
- D9 - Area estrattiva all'aperto - art.58
- D10 - Area multifunzionale - art.58bis

AREE DESTINATE AD ATTIVITA' AGRO-SILVO-PASTORALI

- E1 - Area agricola di pregio - art.60
- E2 - Area agricola - art.61
- E3 - Area agricola pregata di rilevanza locale - art.62
- E4 - Area a bosco - art.63
- E5 - Area a pascolo - art.63
- E6 - Area ad elevata integrità - art.64

AREE DI RISPETTO TUTELA E PROTEZIONE

- Beni ambientali del PUP - art.80
- Zona di protezione speciale (ZSC) - art.82
- Area di protezione fluviale - art.83
- Ambiti fluviali di interesse ecologico del PGUAP
- Beni del Patrimonio Dolomitico - art.84
- Area di difesa paesaggistica - art.85
- Area e siti di interesse archeologico - art.88
- Siti inquinati bonificati - art.91bis
- Fascia di rispetto cimiteriale - art.89
- Fascia di rispetto stradale - art.90