


COMUNE DI CANAZEI
Provincia Autonoma di Trento
PIANO REGOLATORE GENERALE

VARIANTE 2015
art.39 Legge provinciale n.1/5/2015

SISTEMA INSEDIATIVO E INFRASTRUTTURALE


1.03
scala 1:5.000

PASSO PORDOL

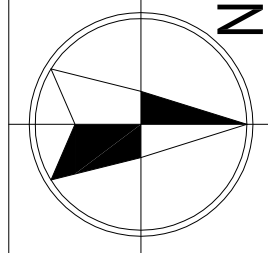

Progetto redatto da :
arch. Andrea Minicucci - arch. Luca Eccoli
PRIMA ADOZIONE:
Delibera Commissione ad Adm n. ___ di data ____
ADOZIONE DEFINITIVA:
Delibera Commissione ad Adm n. ___ di data ____
PUBBLICAZIONE BUR:
n. ___ di data ____

QUADRO D'UNIONE

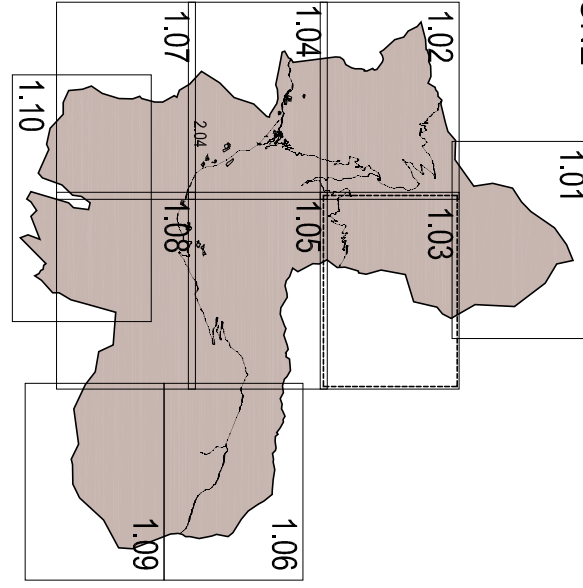


arch. ANDREA MINICUCCI
C. so Rosarini n. 63
38068 ROVERETO (TN)
tel. 0461/221111
e-mail: andrea@minicucci.it

arch. LUCA ECCELLI
VIA T. BATTISTINI n. 24
38068 ROVERETO (TN)
tel. 0461/221111
e-mail: luca@eccelli.it

ORDINE DEGLI ARCHITETTI DELLA PROV. DI TRENTO
Dott. Arch. LUCA ECCELLI
ISCRIZIONE ALBO N° 919

ORDINE DEGLI ARCHITETTI DELLA PROV. DI TRENTO
Dott. Arch. LUCA ECCELLI
ISCRIZIONE ALBO N° 748

LEGENDA: INDICAZIONI GENERALI

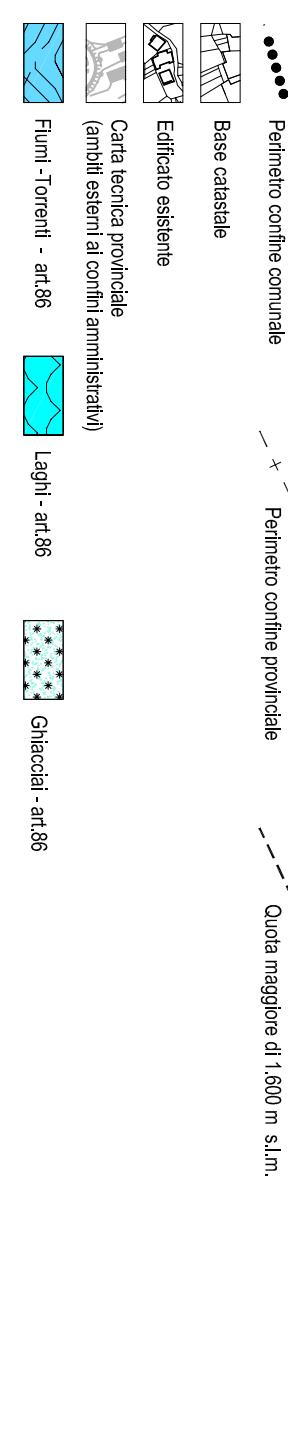

LEGENDA: SISTEMA INSEDIATIVO, PRODUTTIVO E INFRASTRUTTURALE

