




Tavola di Piano
1.01
scala 1:5.000

VARIANTE 2018
art.39 Legge provinciale n.15/2015
SISTEMA INSEDIATIVO e INFRASTRUTTURALE

PIZ BOE'

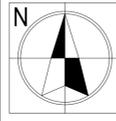



Progetto redatto da :
ing. Matteo Giuliani

PRIMA ADOZIONE :
Delibera del Commissario Ad Acta n. 02 di data 02/12/2021

ADOZIONE DEFINITIVA :
Delibera del Commissario Ad Acta n. 01 di data 09/08/2022

APPROVAZIONE P.A.T.
Delibera G.P. n. _____ di data _____

PUBBLICAZIONE B.U.R. :
n. _____ di data _____

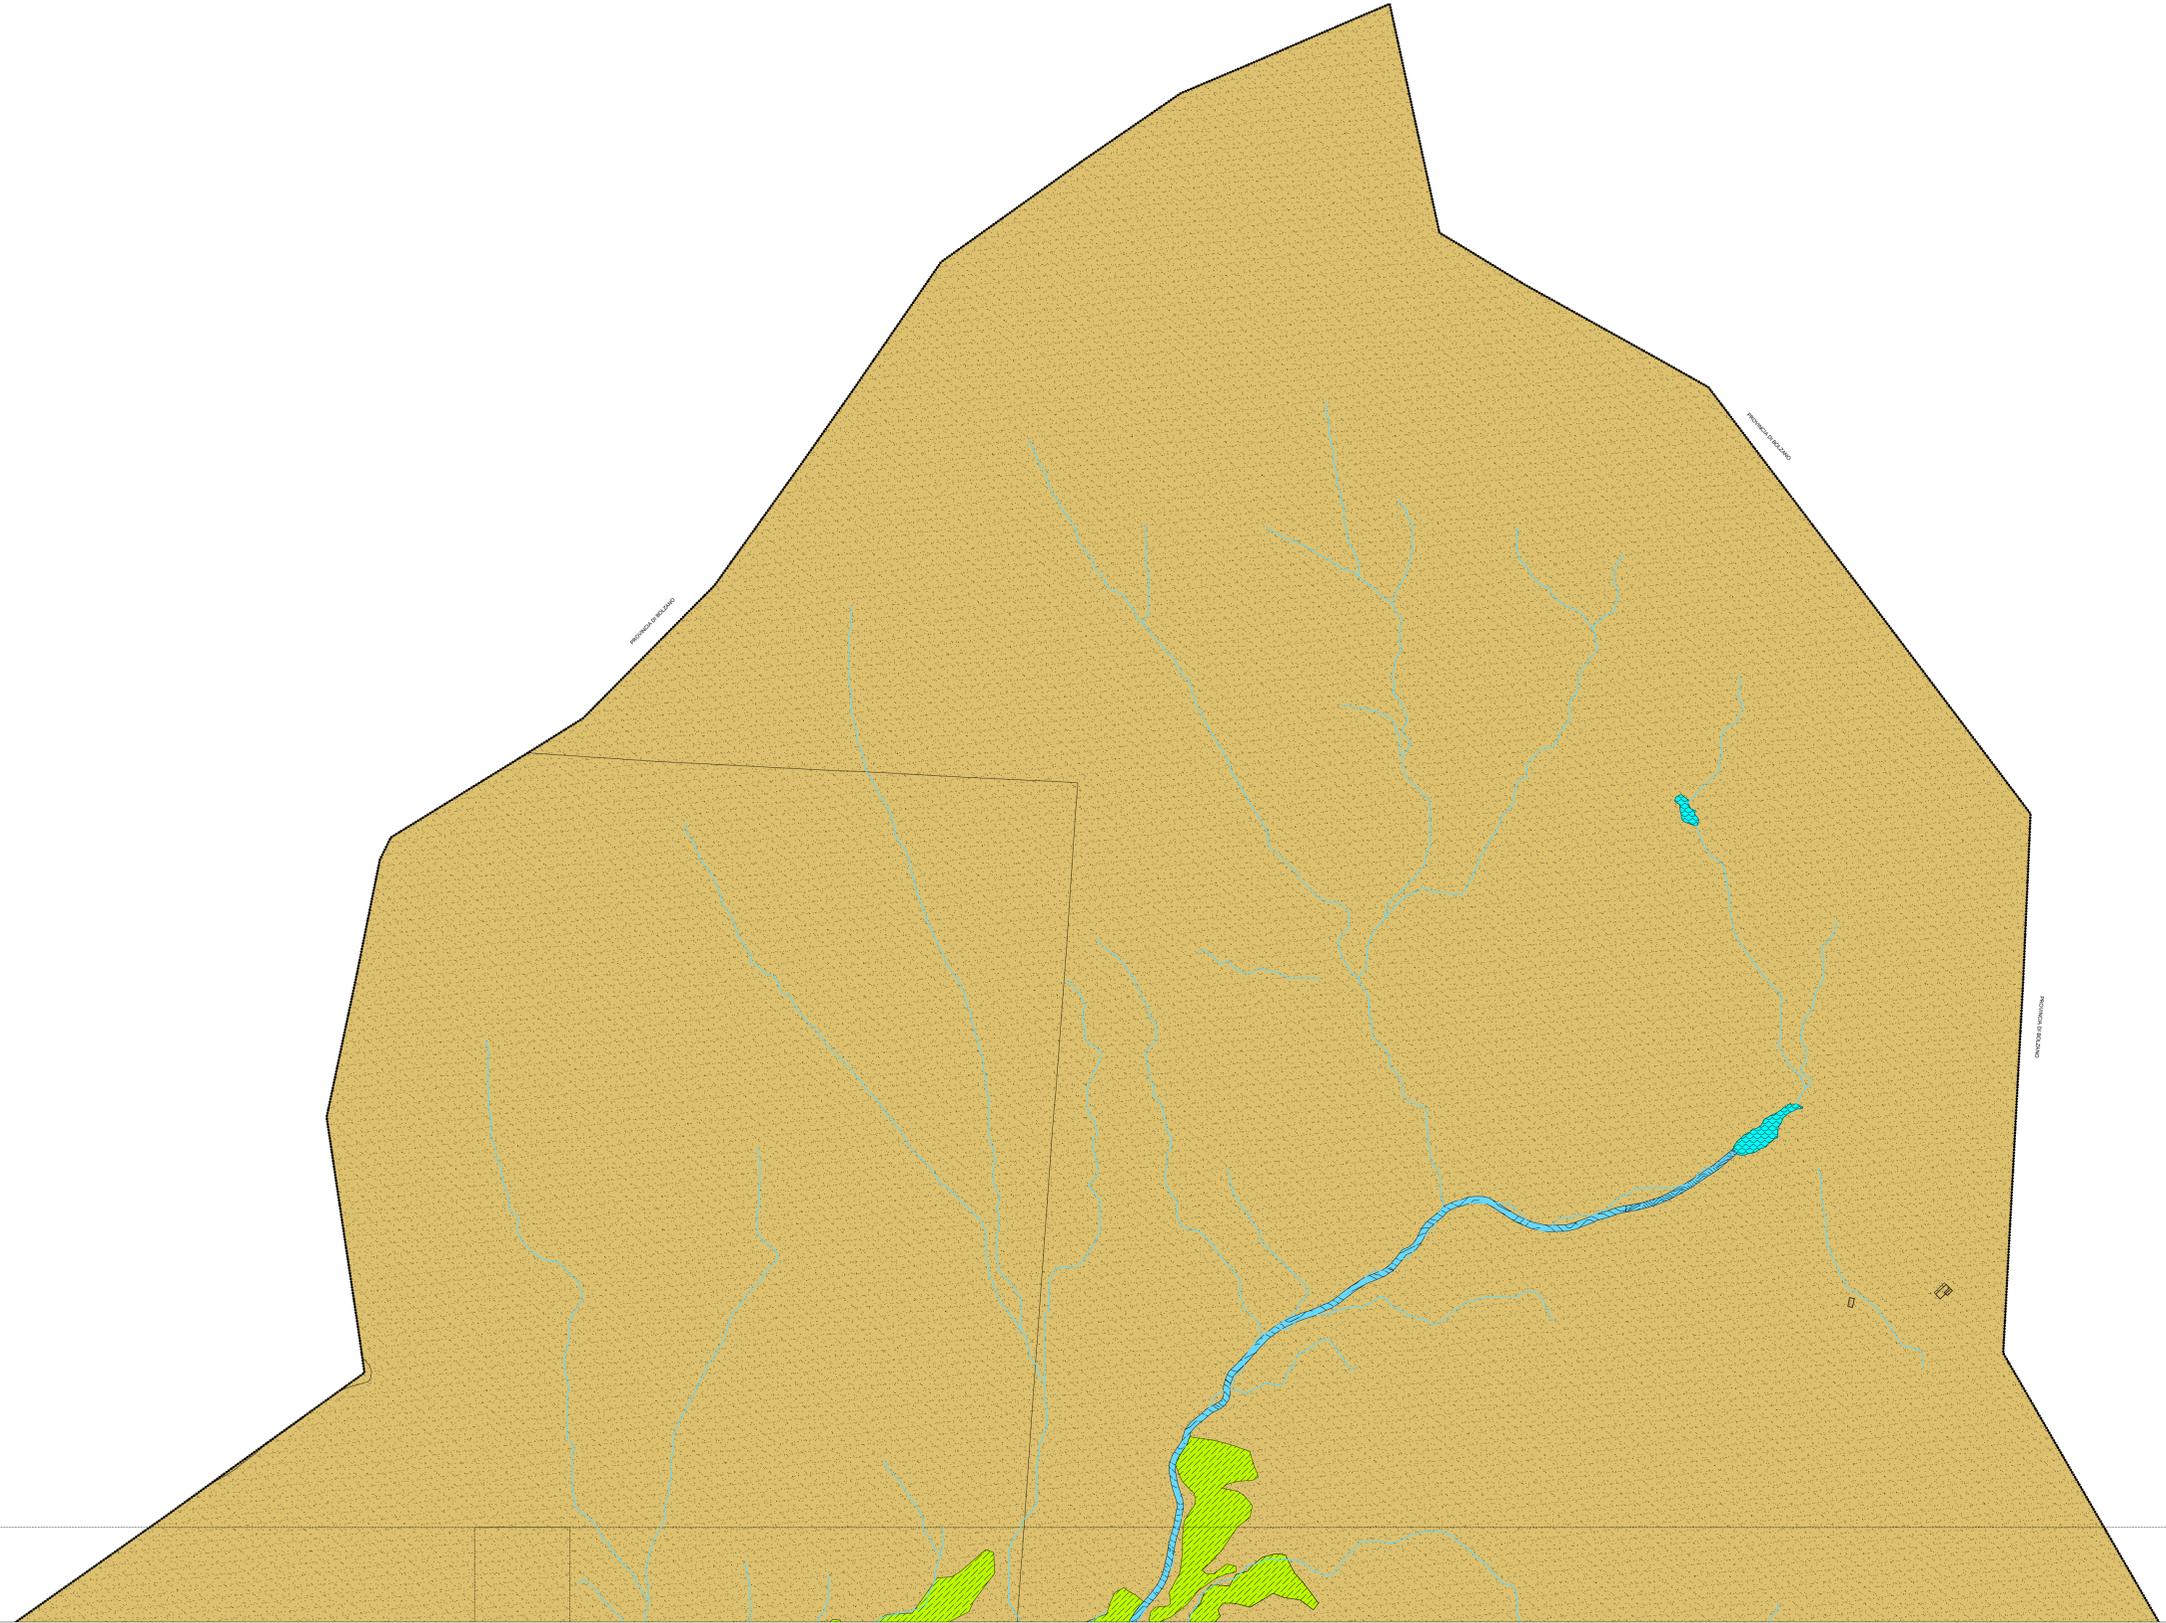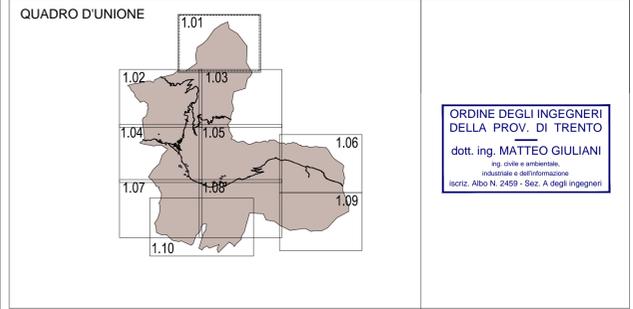

LEGENDA: INDICAZIONI GENERALI

| | | | |
|--|---|--|----------------------------|
| | Perimetro confine provinciale | | Perimetro confine comunale |
| | Base catastale | | Edificato esistente |
| | Carta tecnica provinciale (ambiti estesi ai confini amministrativi) | | Laghi - art.82bis |
| | Fiumi -Torrenti - art.82bis | | Ghiacciai - art.81 |
| | Corsi d'acqua art.82bis | | |

LEGENDA: SISTEMA INSEDIATIVO, PRODUTTIVO e INFRASTRUTTURALE

| | | | |
|--|---|--|--|
| | A - Insediamenti storici - Titolo V capitolo 2 delle NTA | | F2 - Area per attrezzature di livello locale - art.66 |
| | Vincolo diretto manifatto e sito D.Lgs. 42/2004 - art.45 | | F3 - Verde pubblico - art.67 |
| | Vincolo indiretto manifatto e sito D.Lgs. 42/2004 - art.45 | | F4 - Verde attrezzato - art.68 (Parco dell'Avviso) |
| | Elemento storico culturale non vincolato - art.45 - art.81 | | F5 - Parcheggi pubblici - art.69 |
| | Tutela dei manufatti edili storici - art.43 | | F6 - Campo da golf - art.70 |
| | Elementi geologici e geomorfologici - art.81 | | F7 - Area cimiteriale - art.71 |
| | Piano di Lottizzazione - art.10 | | F8 - Spazi a servizio della mobilità - art.72 |
| | Piano per specifiche finalità - Edilizia pubblica agevolata - art.10 | | F9 - Spazio pubblico - art.73 |
| | Progetti convenzionati - art.18 | | F10 - Spazio pubblico da riqualificare - art.74 |
| | Specifico riferimento normativo | | F11 - Infrastrutture tecnologiche e telecomunicazioni - art.75 |
| | Specifico riferimento normativo | | F12 - Zone destinate alla viabilità - art.76 |
| | AREE AD USO PREVALENTEMENTE RESIDENZIALE O DESTINATE AI NUOVI INSEDIAMENTI | | CRM - Centro di Raccolta Materiali - art.75 |
| | B - Aree residenziali di completamento - art.47 | | F12 - Viabilità principale in galleria esistente - art.76 |
| | C1 - Aree residenziali di nuova espansione riservate alla prima abitazione - art.48 | | F12 - Viabilità principale in galleria in progetto - art.76 |
| | Verde privato - art.49 | | F12 - Imbocco galleria dx e sx - art.76 |
| | Parcheggio privato - art.50 | | F12 - Percorsi ciclabili e ciclopedonali esistenti - art.77 |
| | Allineamenti obbligatori - art. 19bis | | F12 - Percorsi ciclabili e ciclopedonali di progetto - art.77 |
| | AREE DESTINATE PREVALENTEMENTE AD ATTIVITA' ECONOMICA | | F12 - Percorsi pedonali di progetto - art.77 |
| | D2 - Area produttiva del settore secondario di livello locale - art.51 | | F12 - Impianto a fune esistente - art.56 |
| | D3 - Area alberghiera tradizionale - art.52 | | F12 - Impianto a fune di progetto - art.56 |
| | D3 - Area Alberghiera - art.52 | | AREE DI RISPETTO TUTELA E PROTEZIONE |
| | D4 - Attrezzatura turistico ricettiva - art.53 | | Beni ambientali del PUP - art.80 |
| | D5 - Area commerciale - art.54 | | Zona di protezione speciale (ZSC) - art.82 |
| | D6 - Area di servizio - stazione carburante - art.55 | | Area di protezione fluviale - art.83 |
| | D7 - Area sciable - art.56 | | Ambiti fluviali di interesse ecologico del PGUAP |
| | D8 - Area sciable locale - Campo Scuola Sci - art.57 | | Beni del Patrimonio Dolomitico - art.84 |
| | D9 - Area estrattiva all'aperto - art.58 | | Area di difesa paesaggistica - art.85 |
| | D10 - Area multifunzionale - art.58bis | | Area di siti di interesse archeologico - art.88 |
| | D11 - Area per campeggio - art.58ter | | Siti inquinati bonificati - art.91bis |
| | AREE DESTINATE AD ATTIVITA' AGRO-SILVO-PASTORALI | | Fascia di rispetto cimiteriale - art.89 |
| | E1 - Area agricola di pregio - art.60 | | Fascia di rispetto stradale - art.90 |
| | E2 - Area agricola - art.61 | | |
| | E3 - Area agricola pregiate di rilevanza locale - art.62 | | |
| | E4 - Area a bosco - art.63 | | |
| | E5 - Area a pascolo - art.63 | | |
| | E6 - Area ad elevata integrità - art.64 | | |