



Progetto redatto da :
ing. Matteo Giuliani

PRIMA ADOZIONE :
Delibera del Commissario Ad Acta n. 02 di data 02/12/2021

ADOZIONE DEFINITIVA :
Delibera del Commissario Ad Acta n. 01 di data 09/08/2022

APPROVAZIONE P.A.T.
Delibera G.P. n. _____ di data _____

PUBBLICAZIONE B.U.R. :
n. _____ di data _____

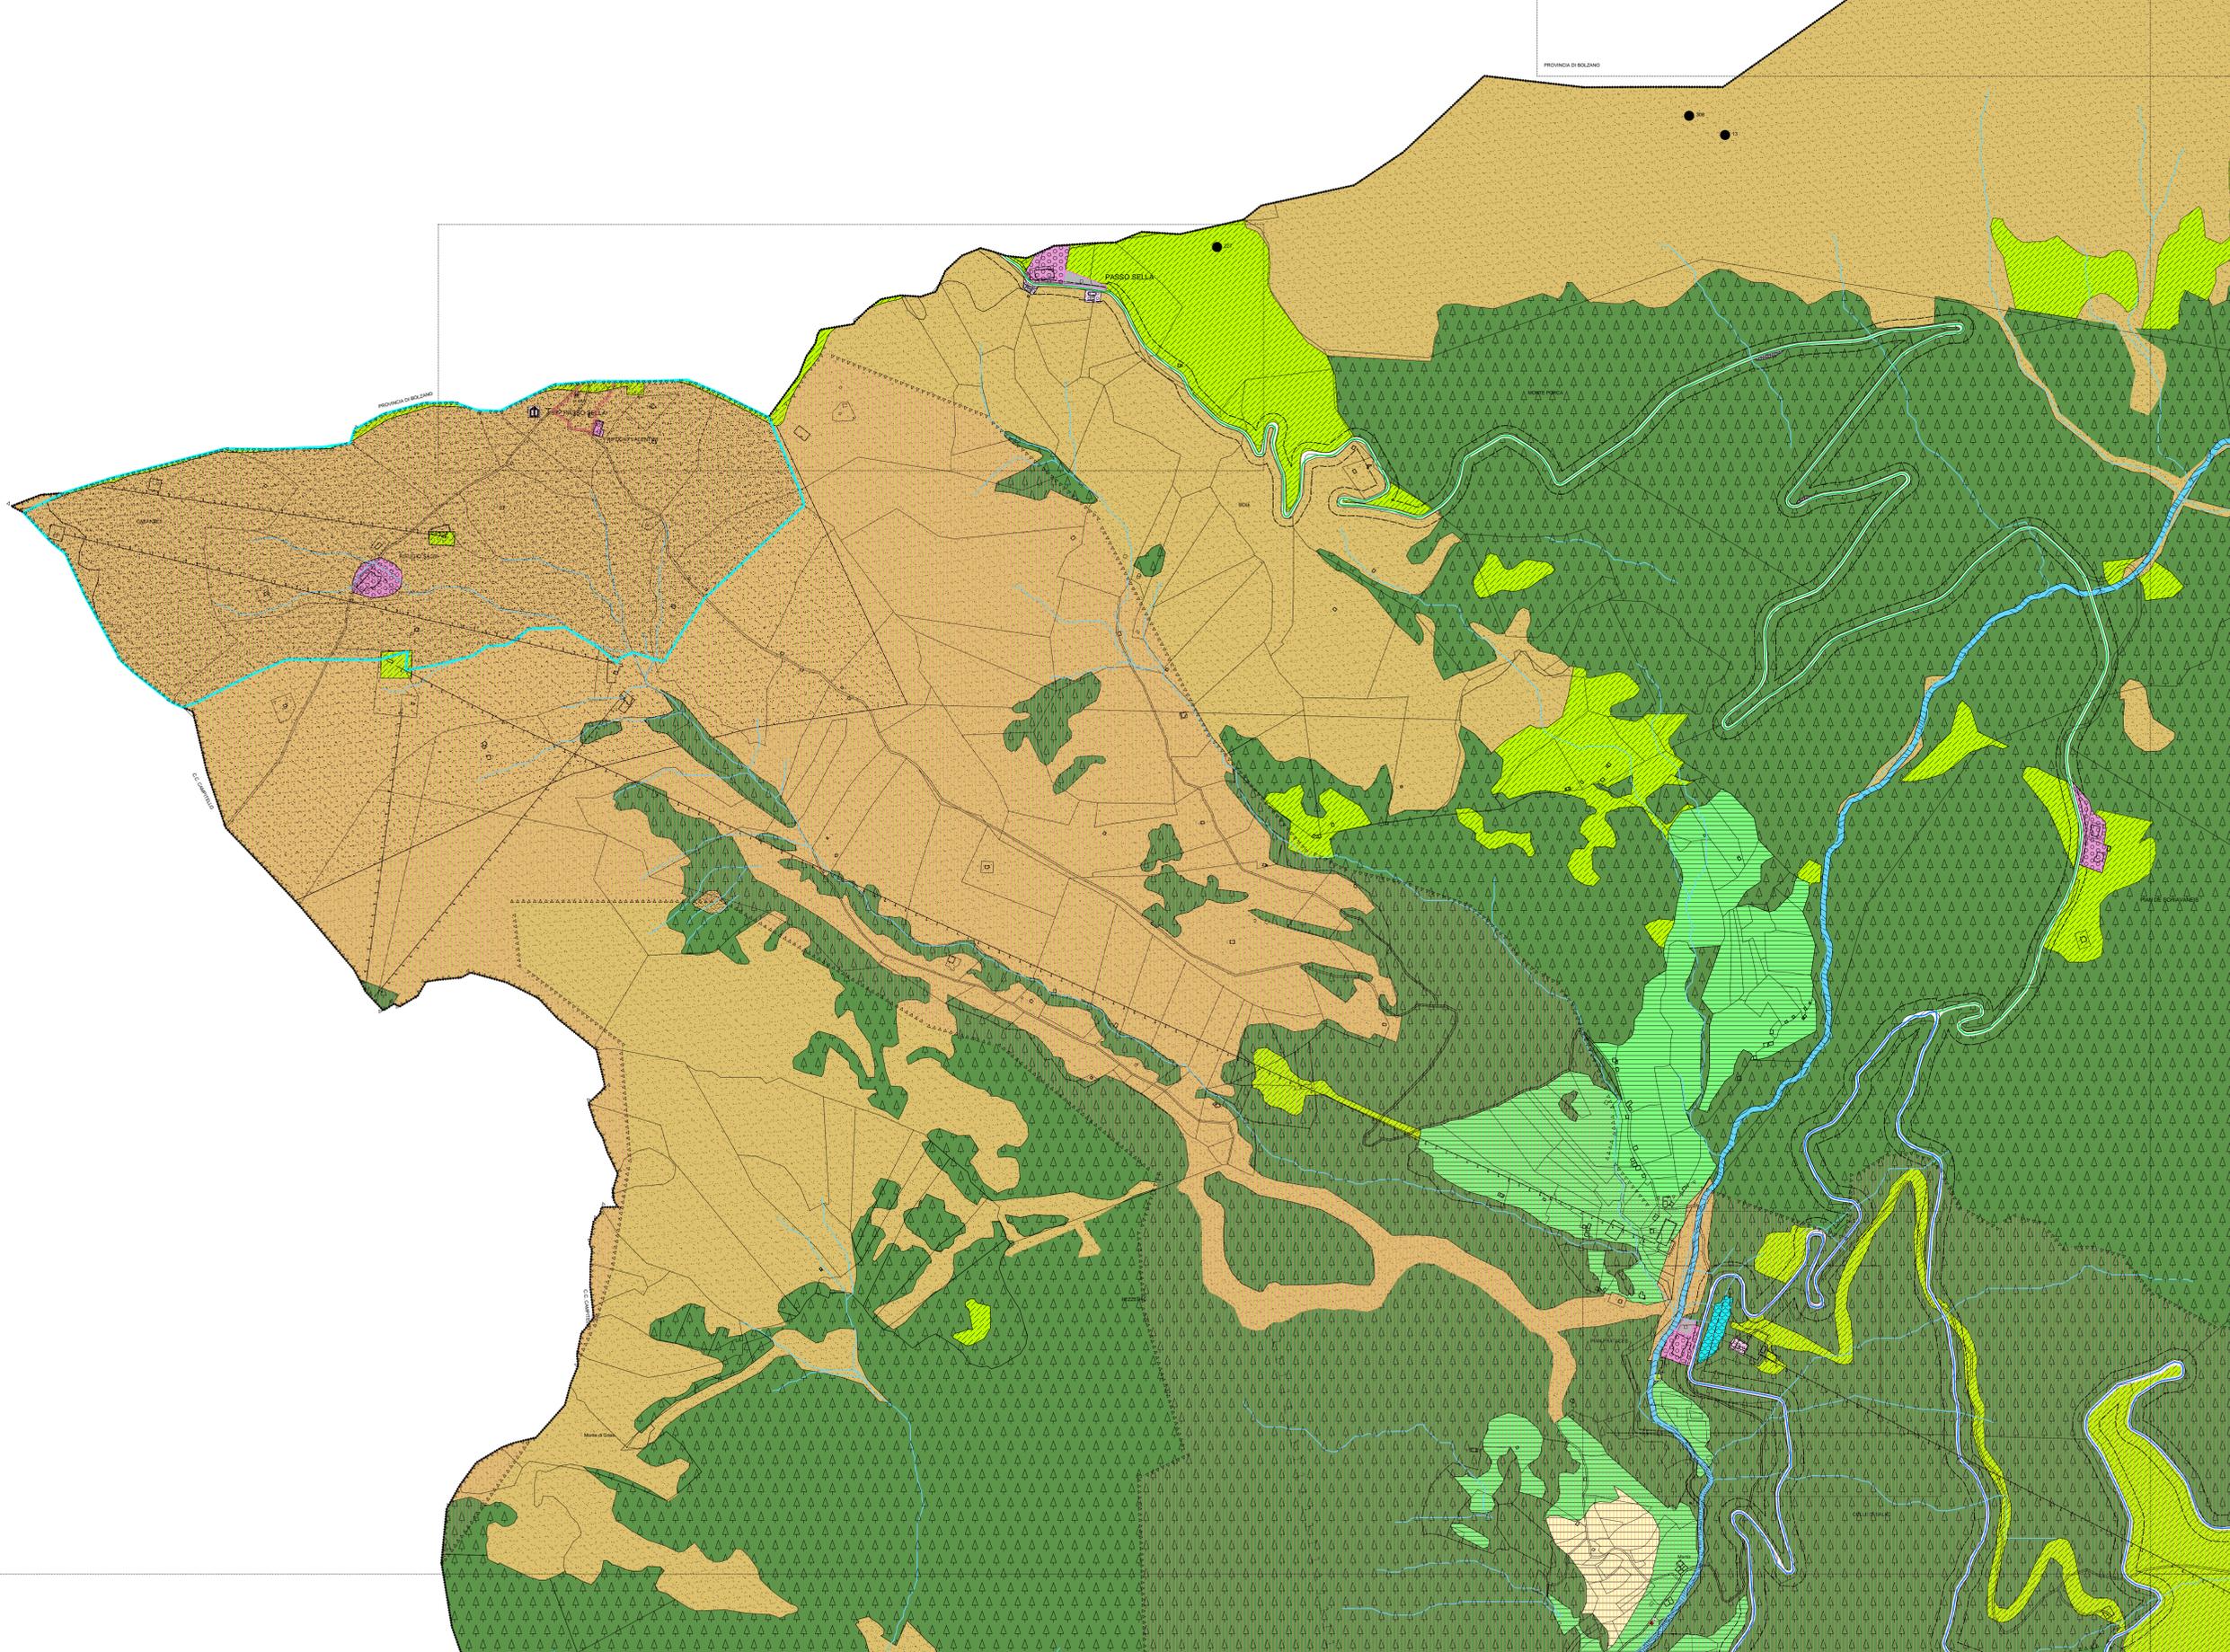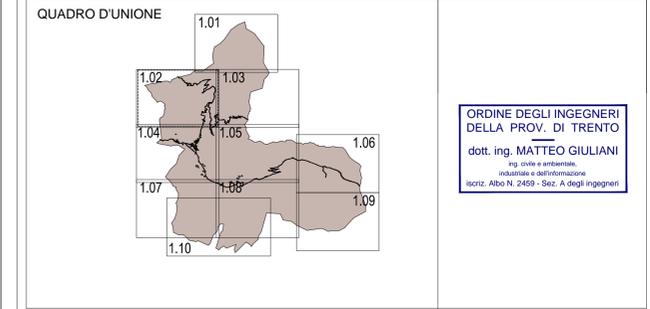

LEGENDA: INDICAZIONI GENERALI

Perimetro confine provinciale	Perimetro confine comunale
Base catastale	Edificio esistente
Carta tecnica provinciale (ambiti estesi ai confini amministrativi)	Laghi - art.82bis
Fiumi - Torrenti - art.82bis	Ghiacciai - art.81
Corsi d'acqua art.82bis	

LEGENDA: SISTEMA INSEDIATIVO, PRODUTTIVO e INFRASTRUTTURALE

AREE DI ANTICO INSEDIAMENTO E DI INTERESSE AMBIENTALE E CULTURALE	AREE PER ATTREZZATURE E SERVIZI PUBBLICI DI LIVELLO LOCALE
A - Insediamenti storici - Titolo V capitolo 2 della NTA	F2 - Aree per attrezzature di livello locale - art.66
Vincolo diretto manufatto e sito D.Lgs. 42/2004 - art.45	F3 - Verde pubblico - art.67
Vincolo indiretto manufatto e sito D.Lgs. 42/2004 - art.45	F4 - Verde attrezzato - art.68
Elemento storico culturale non vincolato - art.45 - art.81	F5 - Parcheggi pubblici - art.69
Tutela dei manufatti edili storici - art.43	F6 - Campo da golf - art.70
Elementi geologici e geomorfologici - art.81	F7 - Area omlerale - art.71
PIANI ATTUATIVI - PROGETTO NORMA	F8 - Spazi a servizio della mobilità - art.72
Piano di Lottizzazione - art.10	F9 - Spazio pubblico - art.73
Piano di riqualificazione urbana - art.10	F10 - Spazio pubblico da riqualificare - art.74
Piano per specifiche finalità - Edilizia pubblica agevolata - art.10	F11 - Infrastrutture tecnologiche e telecomunicazioni - art.75
Progetti convenzionati - art.18	Depuratori - art.91
Specifico riferimento normativo - Zone di Progetto Norma - art.11	CRM - Centro di Raccolta Materiali - art.75
Specifico riferimento normativo - art.11	F12 - Zone destinate alla viabilità - art.76
AREE AD USO PREVALENTEMENTE RESIDENZIALE O DESTINATE AI NUOVI INSEDIAMENTI	
A - Aree residenziali di completamento - art.47	
C1 - Aree residenziali di nuova espansione riservate alla prima abitazione - art.48	
Verde privato - art.49	
Alleenamenti obbligatori - art.19bis	
AREE DESTINATE AD ATTIVITA' ECONOMICA	
D2 - Area produttiva del settore secondario di livello locale - art.51	
D3 - Area alberghiera tradizionale - art.52	
D3 - Area Alberghiera - art.52	
D4 - Attrezzatura turistico ricettiva - art.53	
D5 - Area commerciale - art.54	
D6 - Area di servizio - stazione carburante - art.55	
D7 - Area sciable - art.56	
D8 - Area sciable locale - Campo Scuola Sci - art.57	
D9 - Area estrattiva all'aperto - art.58	
D10 - Area multifunzionale - art.58bis	
D11 - Area per campeggio - art.58ter	
AREE DESTINATE AD ATTIVITA' AGRO-SILVO-PASTORALI	
E1 - Area agricola di pregio - art.60	
E2 - Area agricola - art.61	
E3 - Area agricola pregiata di rilevanza locale - art.62	
E4 - Area a bosco - art.63	
E5 - Area a pascolo - art.63	
E6 - Area ad elevata integrità - art.64	