




CSP.03.2 - FEDAIA

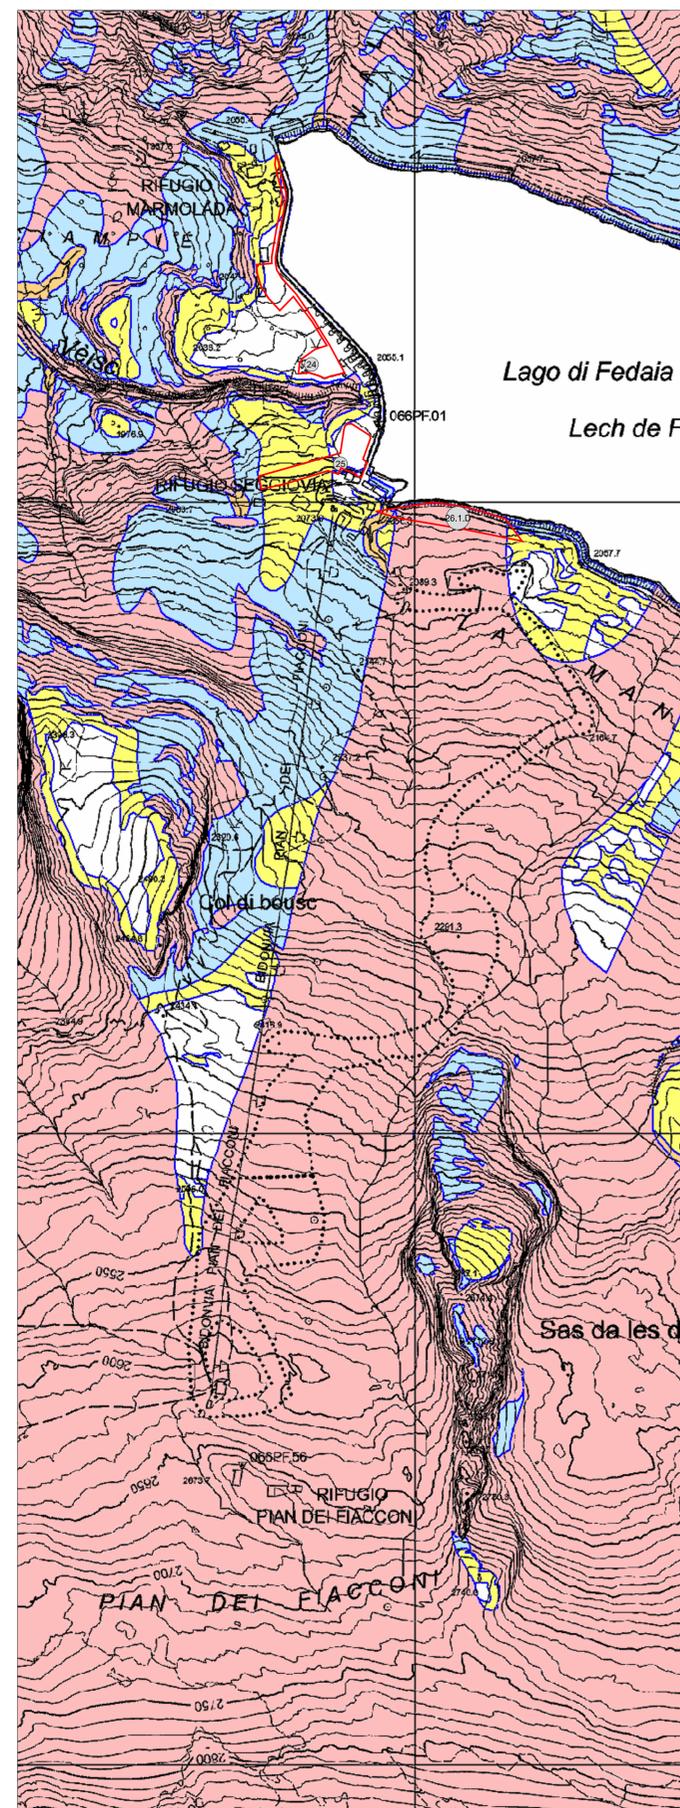


CSP.03.1 - PASSO SELLA

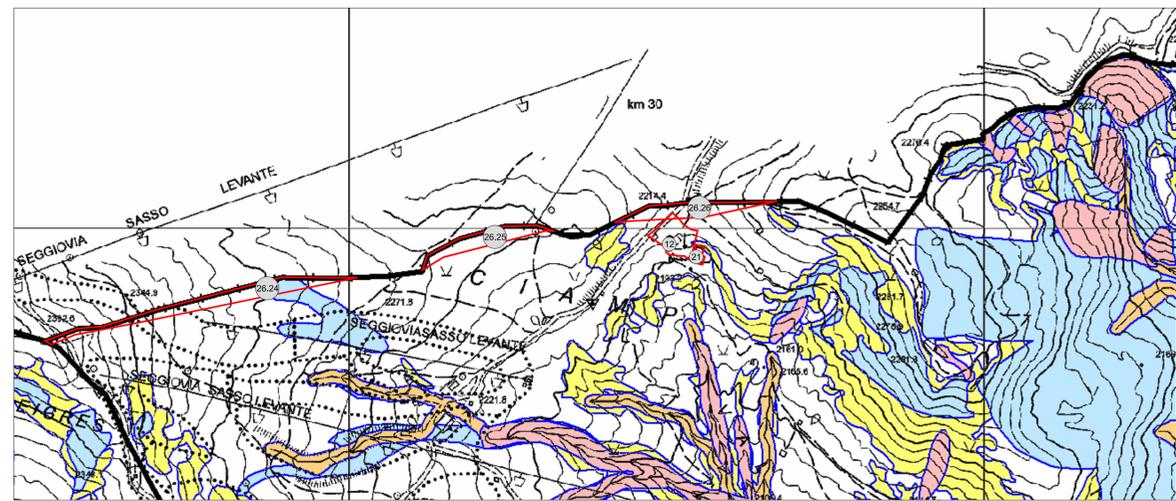

CSP.03.3 - PORTA VESCOVO

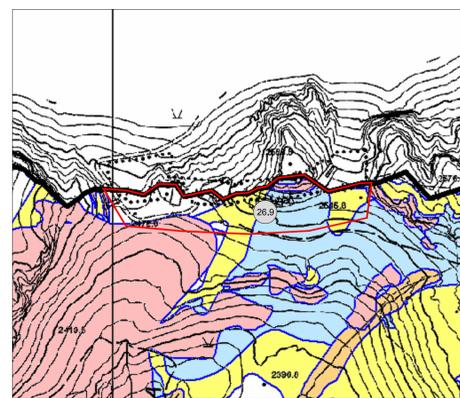

CSP.03.4 - MARMOLADA

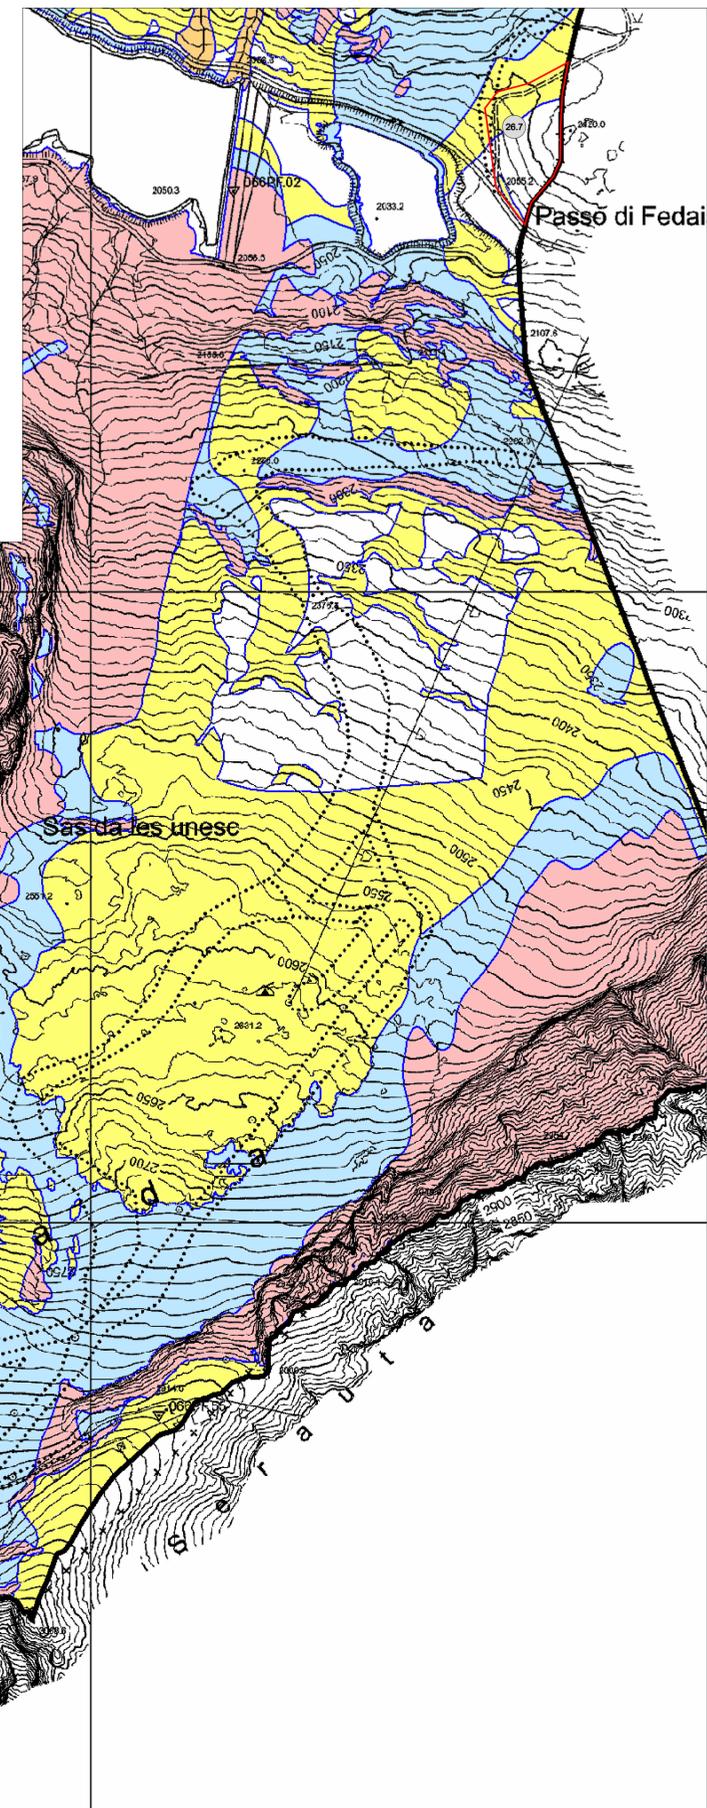



COMUNE DI CANAZEI
Provincia Autonoma di Trento

PIANO REGOLATORE GENERALE

Tavola di Piano
CSP.03
scala 1:5.000

VARIANTE 2018
art.39 Legge provinciale n. 15/2015

SOVRAPPOSIZIONE CARTA DI SINTESI DELLA PERICOLOSITA'

PASSO SELLA - FEDAIA - PORTA VESCOVO - MARMOLADA


Progetto redatto da :
ing. Matteo Giuliani

PRIMA ADOZIONE :
Delibera del Commissario Ad Acta n. 02 di data 02/12/2021


ADOZIONE DEFINITIVA :
Delibera del Commissario Ad Acta n. 01 di data 09/08/2022

APPROVAZIONE P.A.T. :
Delibera G.P. n. _____ di data _____

PUBBLICAZIONE B.U.R. :
n. _____ di data _____

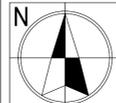

QUADRO D'UNIONE

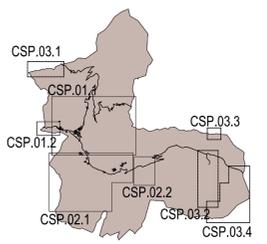

ORDINE DEGLI INGEGNERI
DELLA PROV. DI TRENTO

dot. ing. MATTEO GIULIANI
ing. civile e ambientale,
Indirizzo e dell'informazione
Iscriz. Albo N. 2459 - Sez. A degli ingegneri

LEGENDA: INDICAZIONI GENERALI

STATO DI RAFFRONTO

Varianti cartografiche principali

Legenda - CARTA DI SINTESI DELLA PERICOLOSITA'

Classi di Penalità
Con riferimenti alle norme di attuazione del Piano Urbanistico Provinciale (L.P. 27 maggio 2008, n. 5)

penalità ordinarie

- P4 - elevata art. 15
- P3 - media art. 16
- P2 - bassa art. 17

altri tipi di penalità

- APP - aree da approfondire art. 18
- PRV - residua da valanga art. 18
- P1 - trascurabile o assente art. 18

tutele speciali

- AF1 - ambiti fluviali di interesse idraulico previsti dal Piano Generale di Utilizzazione delle Acque Pubbliche art. 14
- IMP - aree riservate a interventi di mitigazione del pericolo art. 18
- RSS - area di rispetto stazione sismometrica art. 18
- stazione sismometrica