






ESTRATTO P.R.G.
scala 1:2000

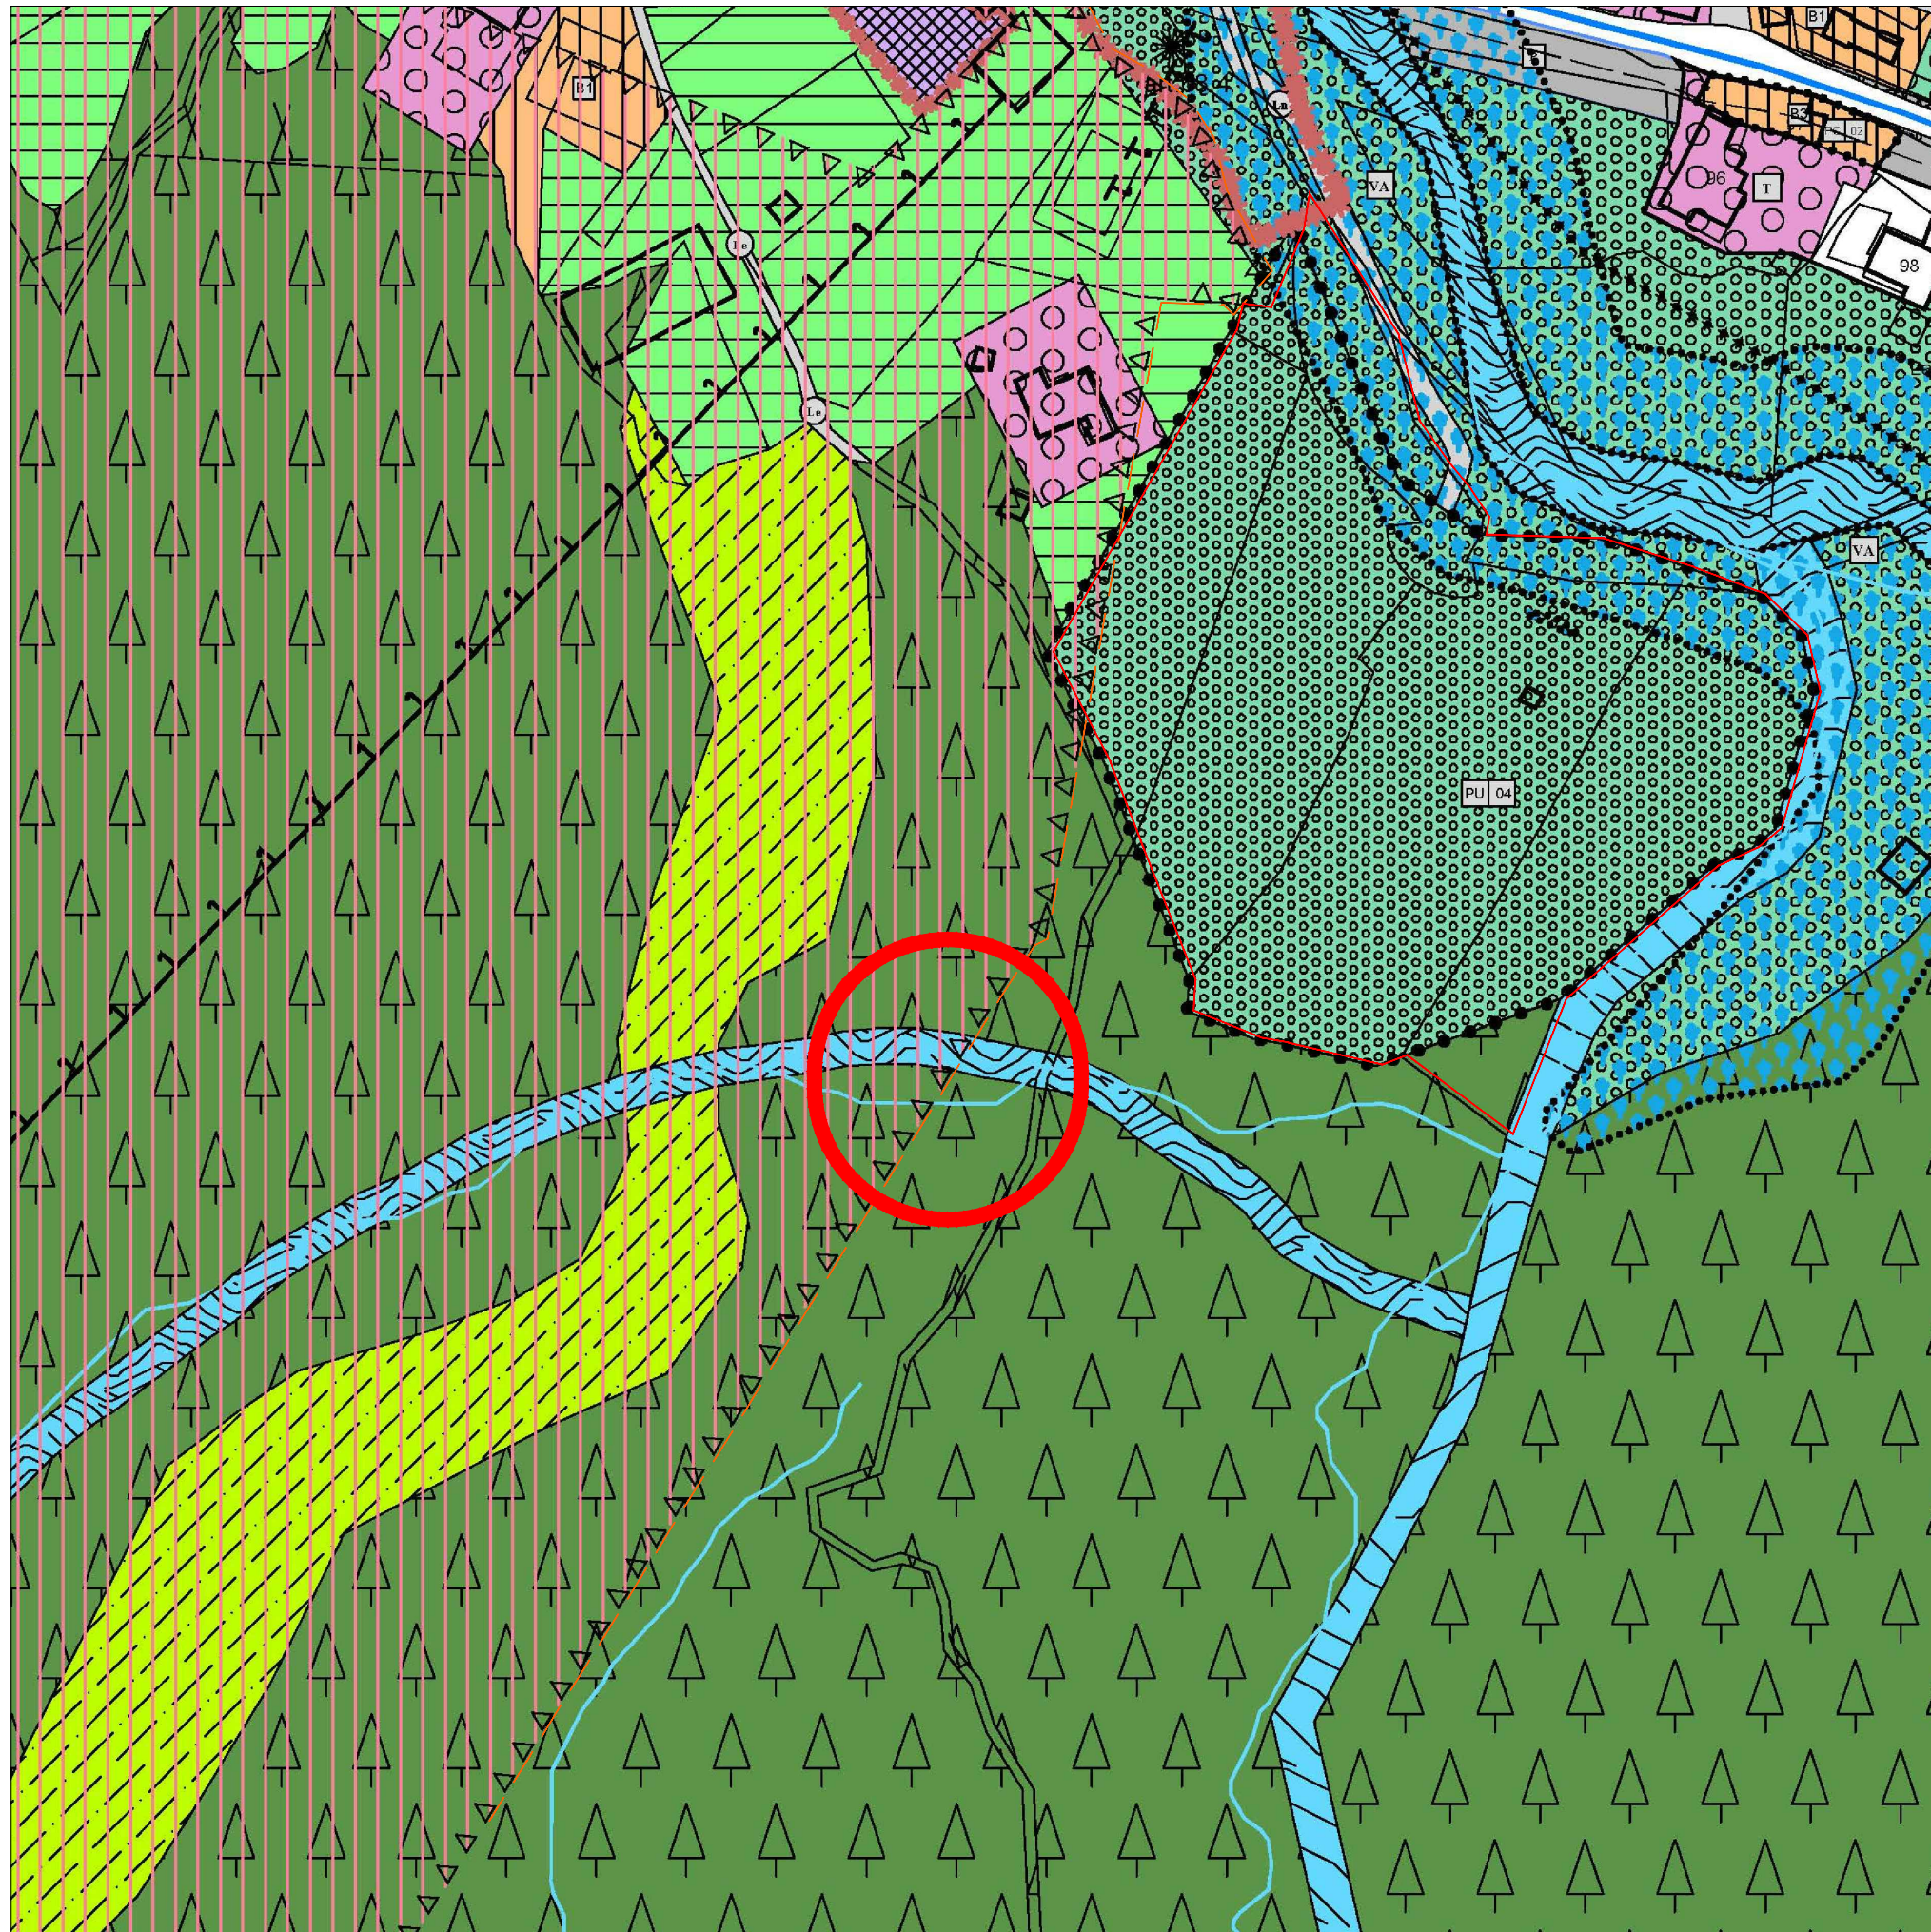

ORTOFOTO
scala 1:2000

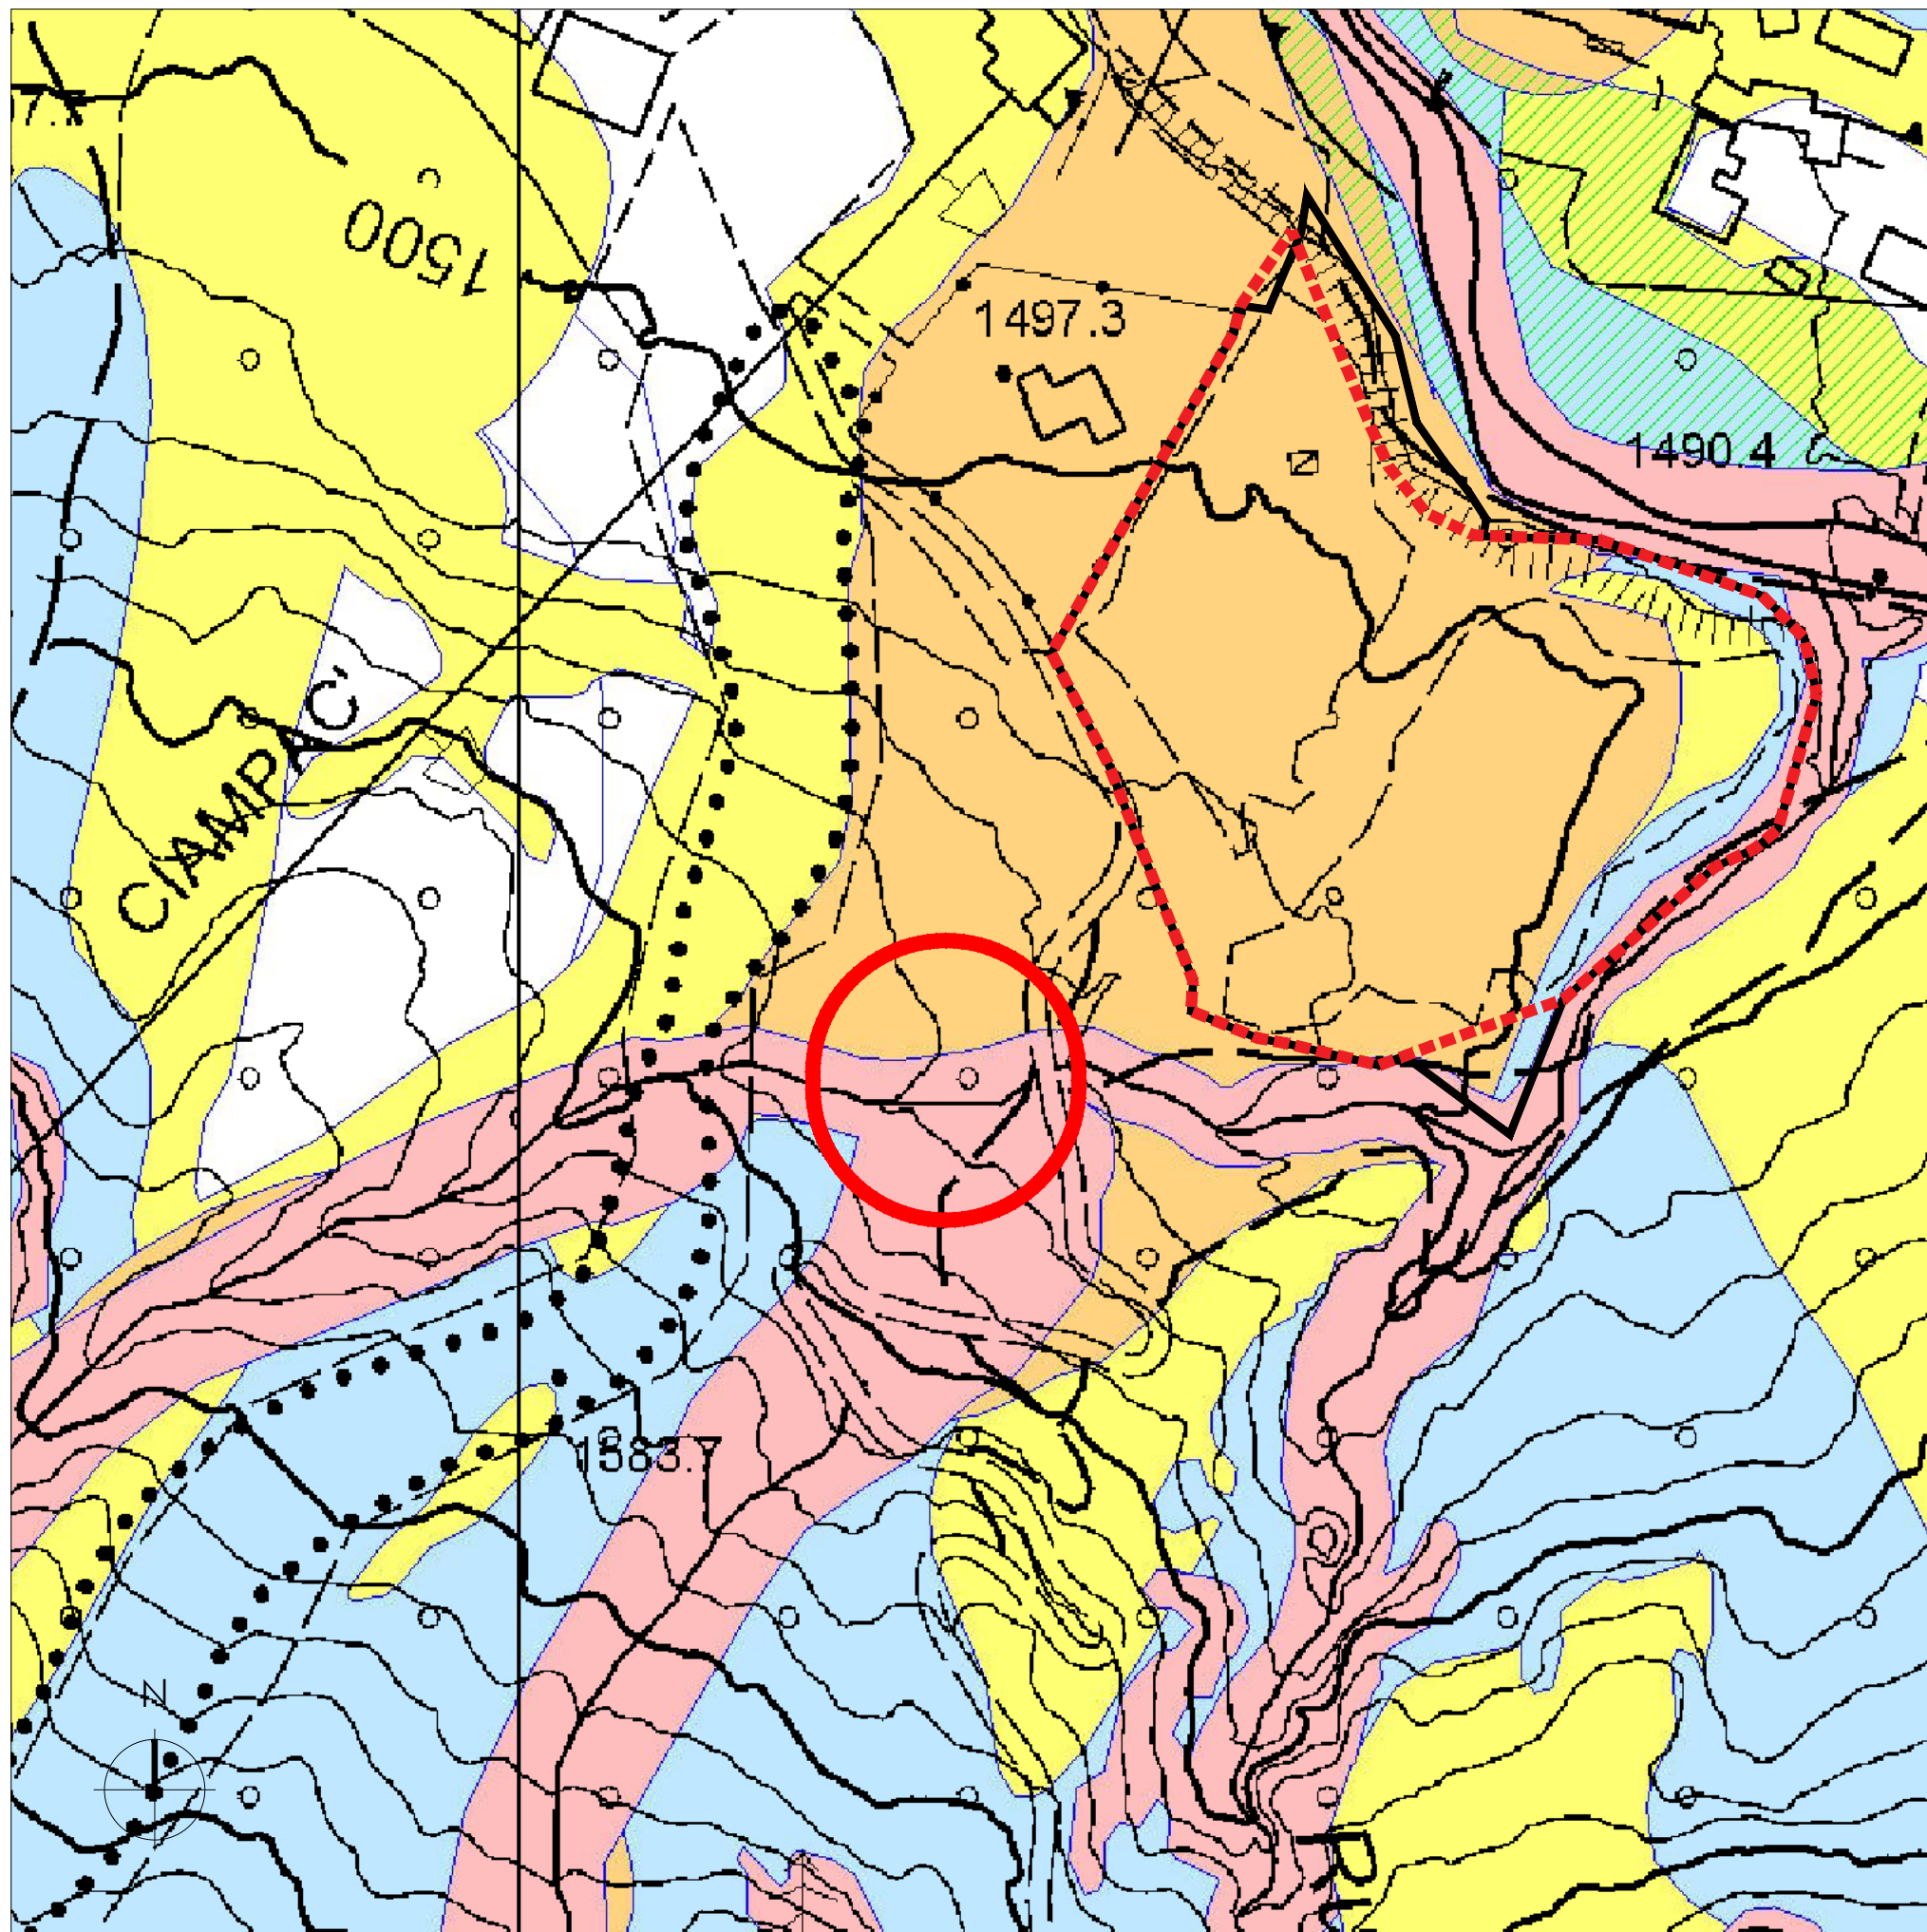

ESTRATTO CTP 2017 E CARTA DI SINTESI DELLA PERICOLOSITÀ
scala 1:2000

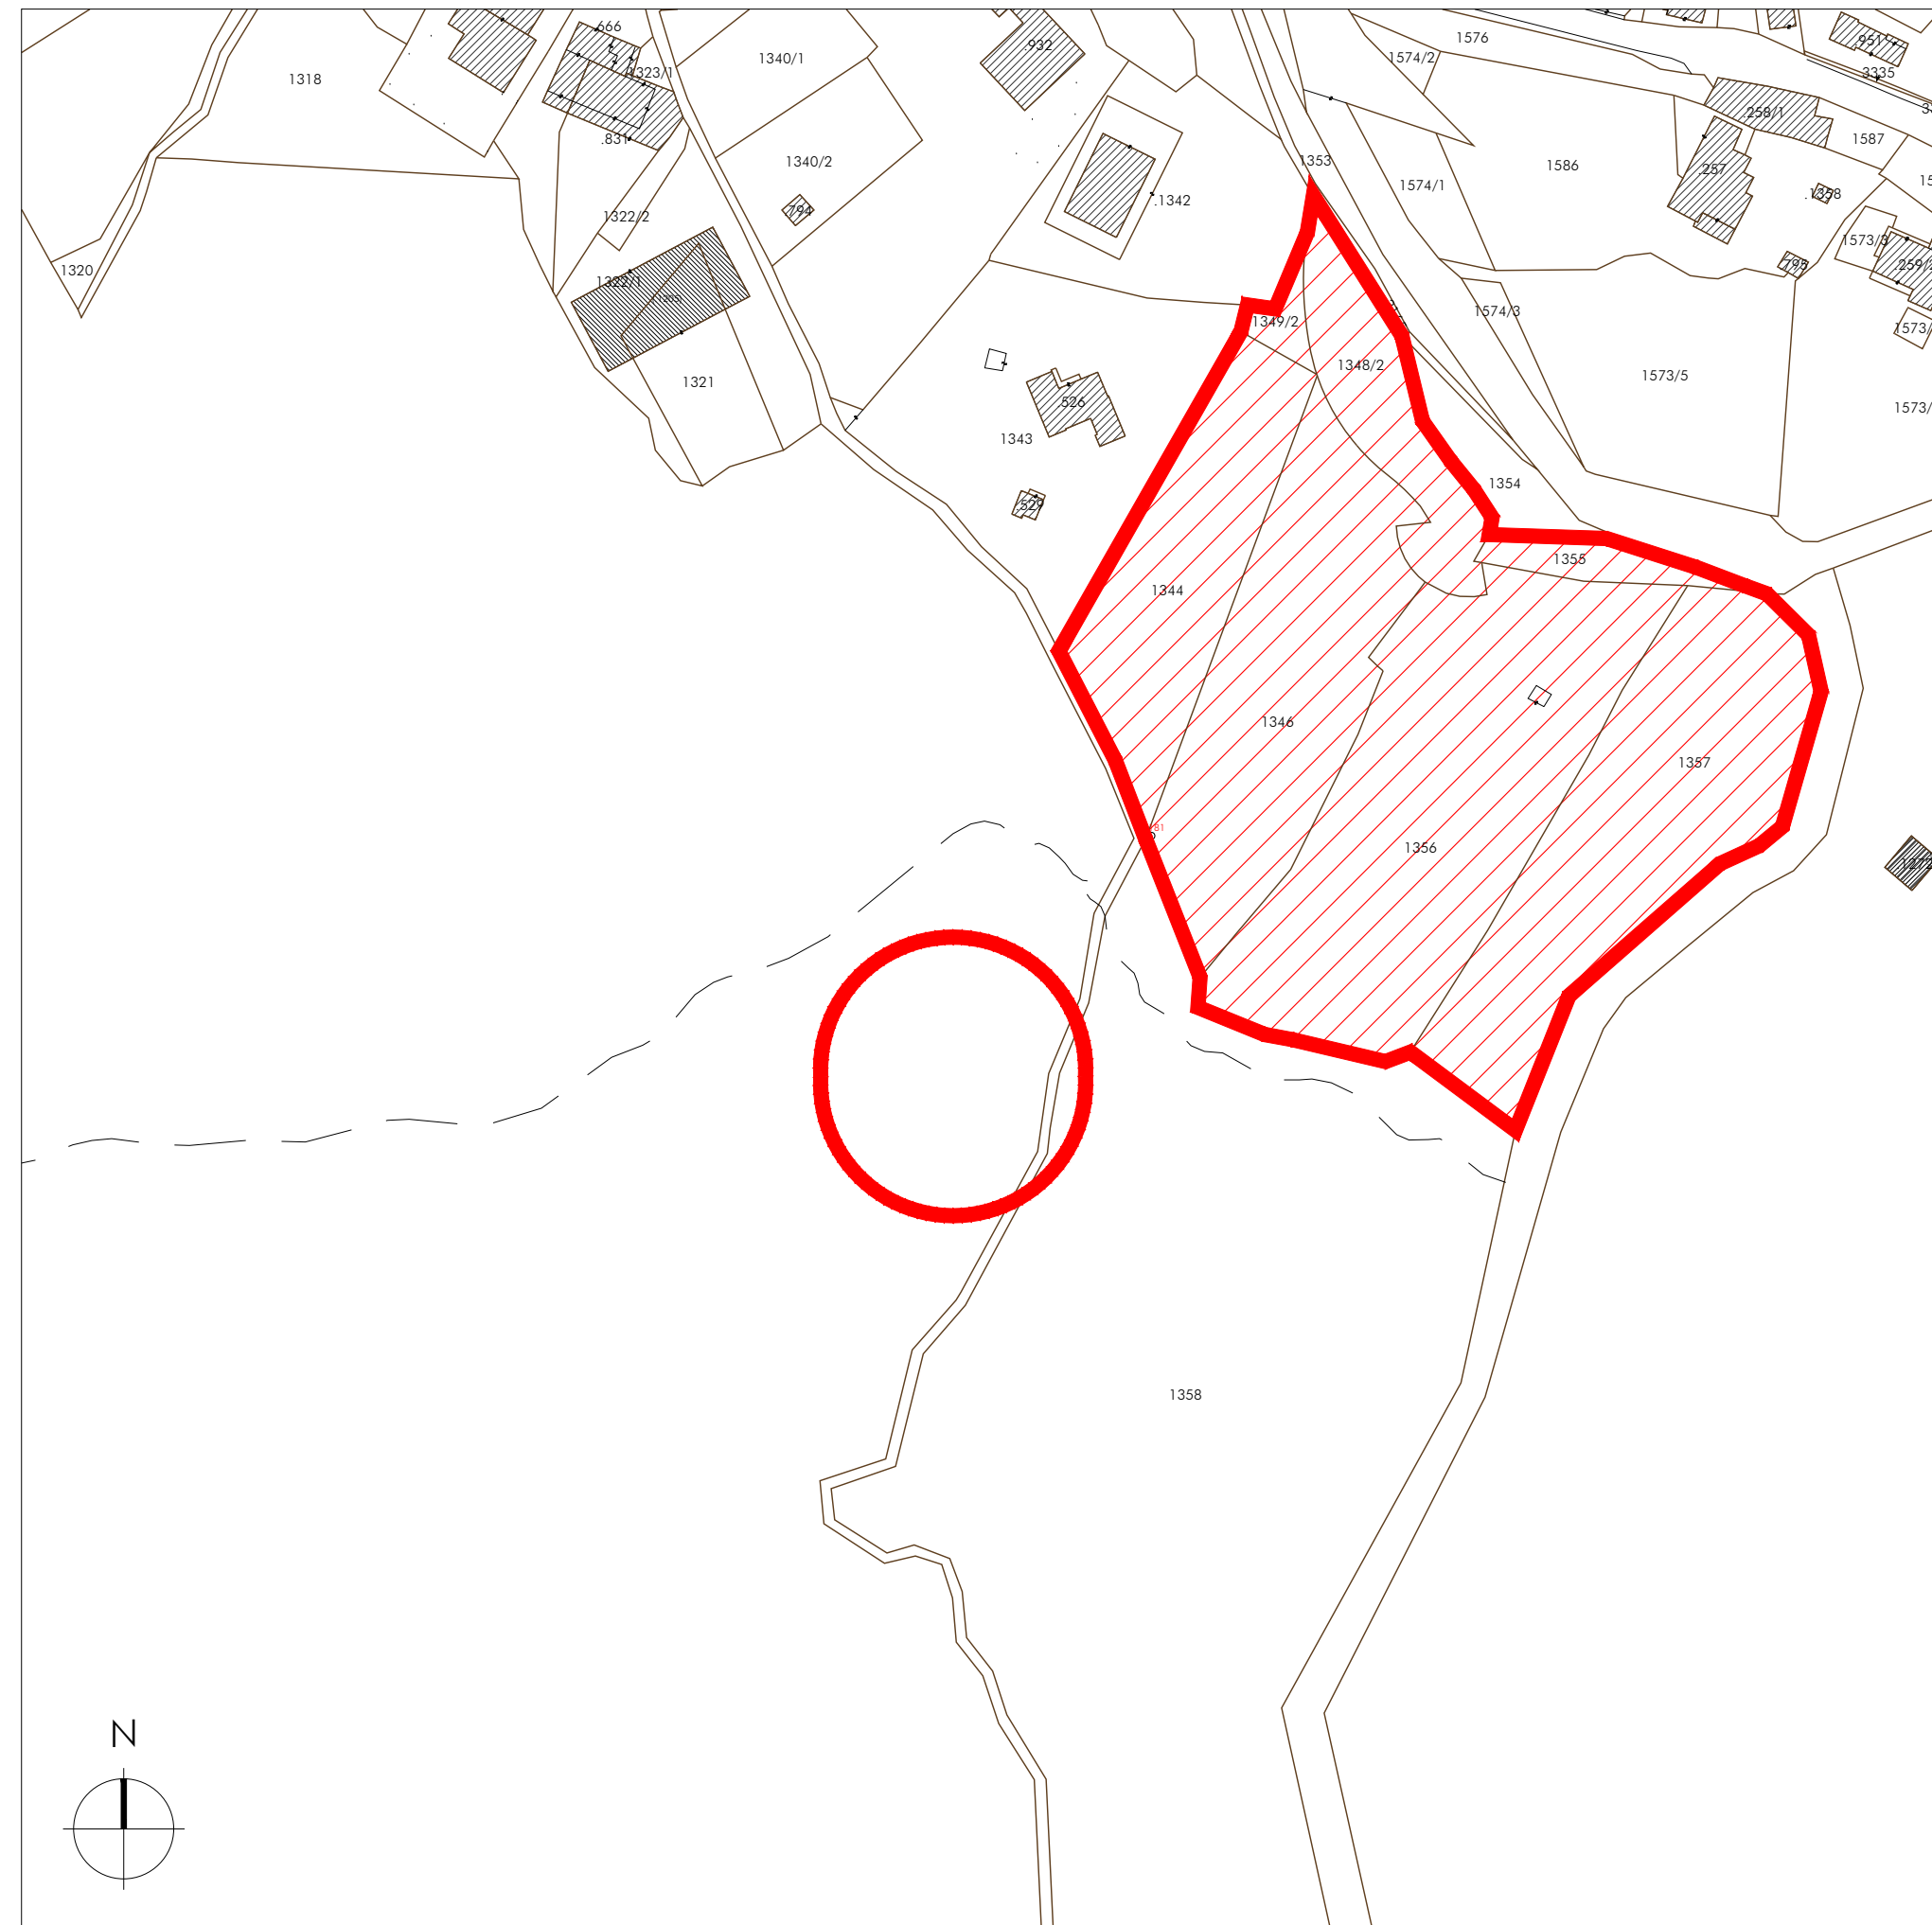

ESTRATTO MAPPA CATASTALE C.C. CANAZEI - CIANACEI
scala 1:2000



PLANIMETRIA
scala 1:500

LEGENDA PLANIMETRIA

- Confini mappa catastale
- Rio / torrente

LEGENDA ESTRATTO P.R.G.

- D7 - Area sciabile - art.56
- Piano di riqualificazione urbana - art.10

LEGENDA CARTA DI SINTESI DELLA PERICOLOSITÀ

- P4 - elevata
- P3 - media
- P2 - bassa
- P1 - trascurabile o assente
- APP - aree da approfondire

LEGENDA INQUADRAMENTO

- Limiti della proprietà
- Area oggetto dell'intervento di messa in sicurezza idraulica

COMUNE DI CANAZEI - PROVINCIA DI TRENTO

ALLEGATO A TAVOLE 01-05 a corredo DELLO STUDIO DI COMPATIBILITÀ e della richiesta DI AUTORIZZAZIONE AL SBM

OPERE DI PROTEZIONE IDRAULICA AI FINI DELLA
REALIZZAZIONE DEL CAMPEGGIO SULLE PP.FF. 1344,
1346, 1348/2, 1349/2, 1355, 1356, 1357 IN C.C.
CANAZEI - CIANACEI

CONTENUTO

**INQUADRAMENTO
STATO DI FATTO**

SOC.EN.EL. ANTERMONT S.R.L., SOLAGNA S.R.L., RECA3 S.R.L.
CANAZEI - CIANACEI

LARSECH
engineering
SOCIETÀ D'INGEGNERIA - VIPO DI PASSA
ING. PAOLO RIZZI - ING. THOMAS AMPLATZ - P.I. FEDERICO ORIOCCOCHETTI - ARCH. MARCO DARRÀ
Strada de Piaz n.14 38036 San Jon (TN)
Codice fiscale e partita IVA 0194840225
Tel. 0462 763100 - Fax 0462 763791
Email: studiopec@larsech.com
pec: studiopec@larsech.com
Via G. Marconi n.1 38033 Cavigliore (TN)

ORDINE DEGLI INGEGNERI
DELLA PROV. DI TRENTO
dott. ing. THOMAS AMPLATZ
ISCRIZIONE ALBO N° 284

01

SCALA 1:2000, 1:500


DISEGNATORE ing. Andrea Terenzi

DATA Marzo 2022


REVISIONE




PLANIMETRIA STATO DI FATTO
scala 1:250

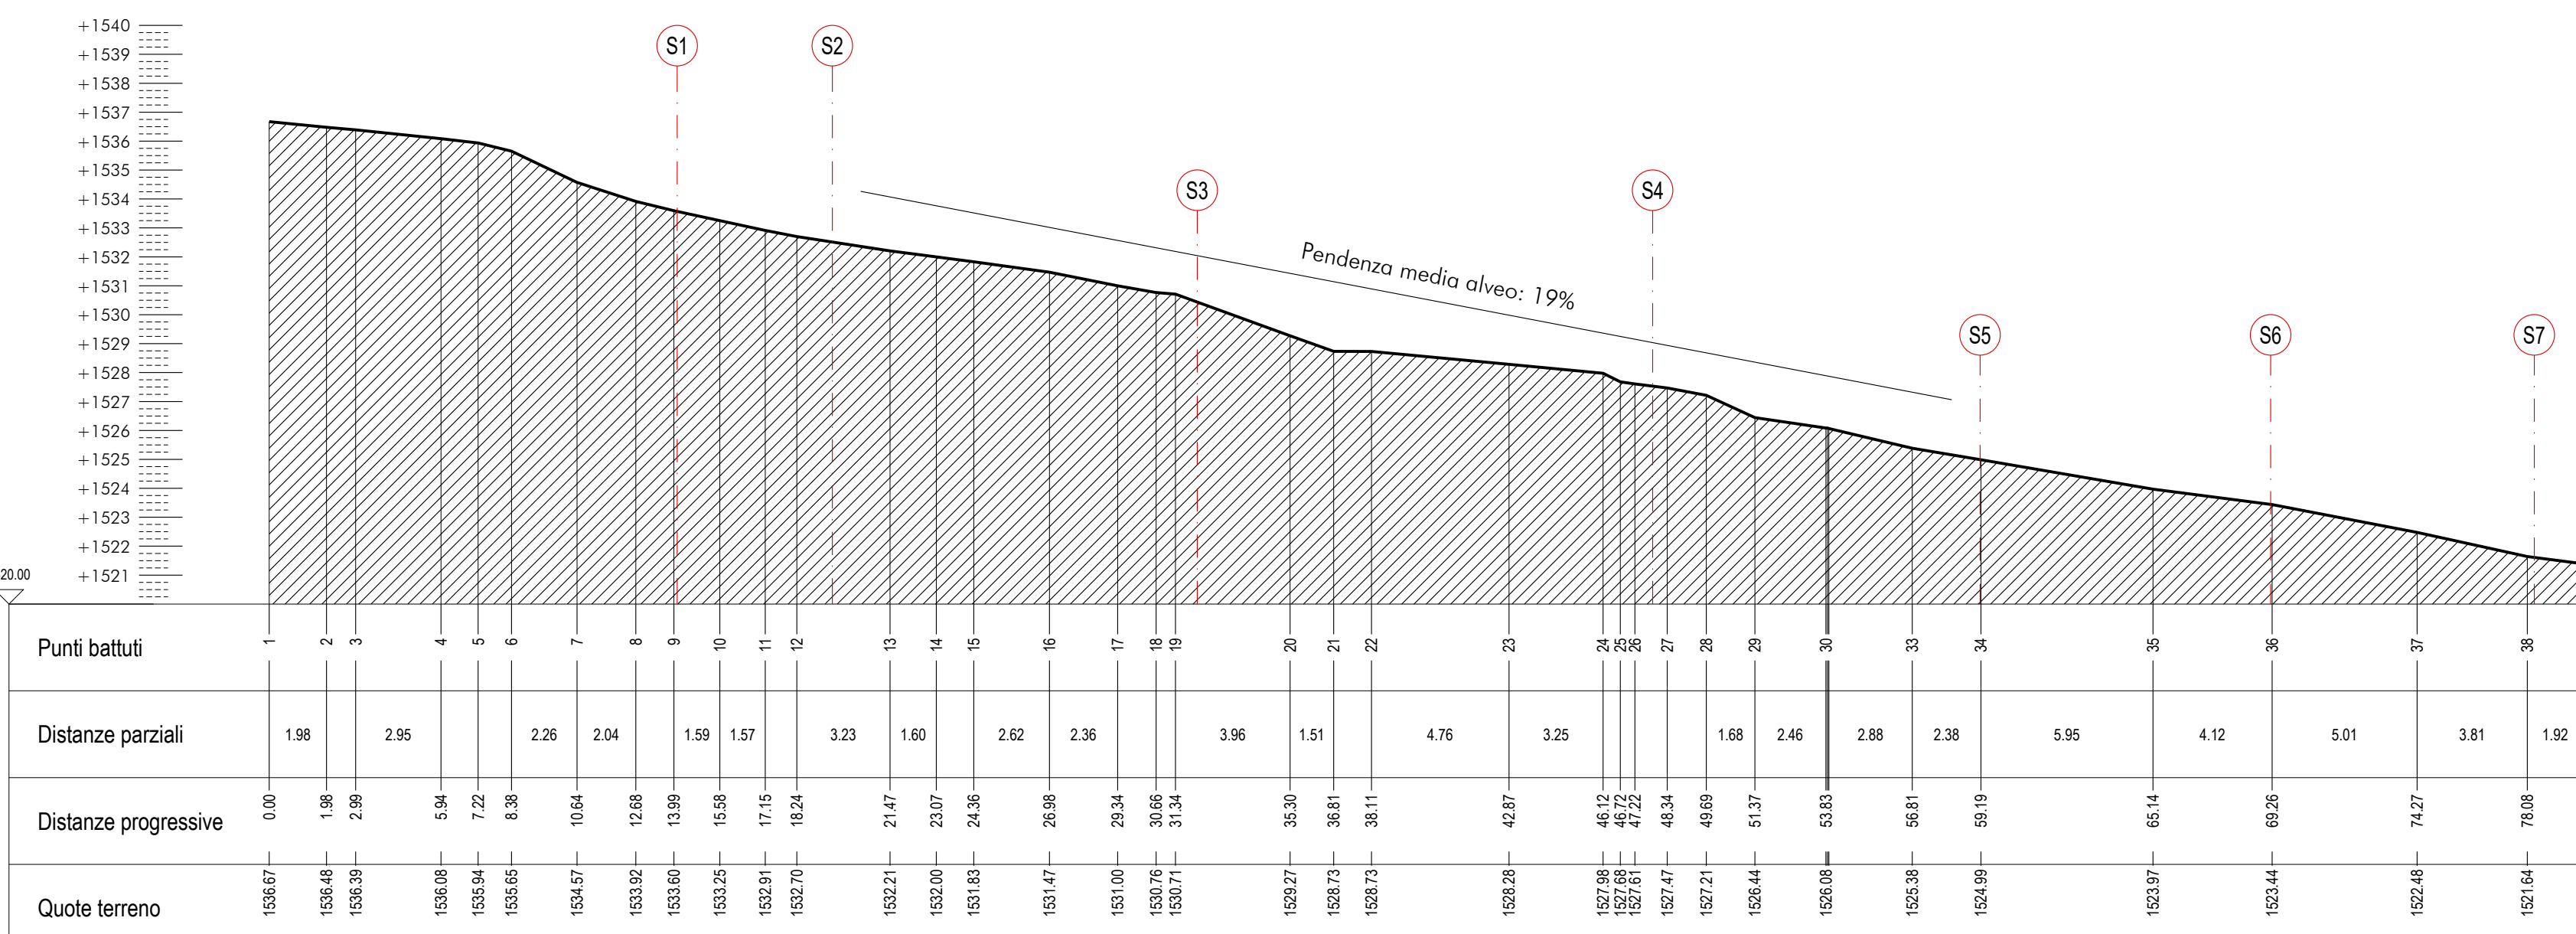


PROFILO P1
scala 1:200

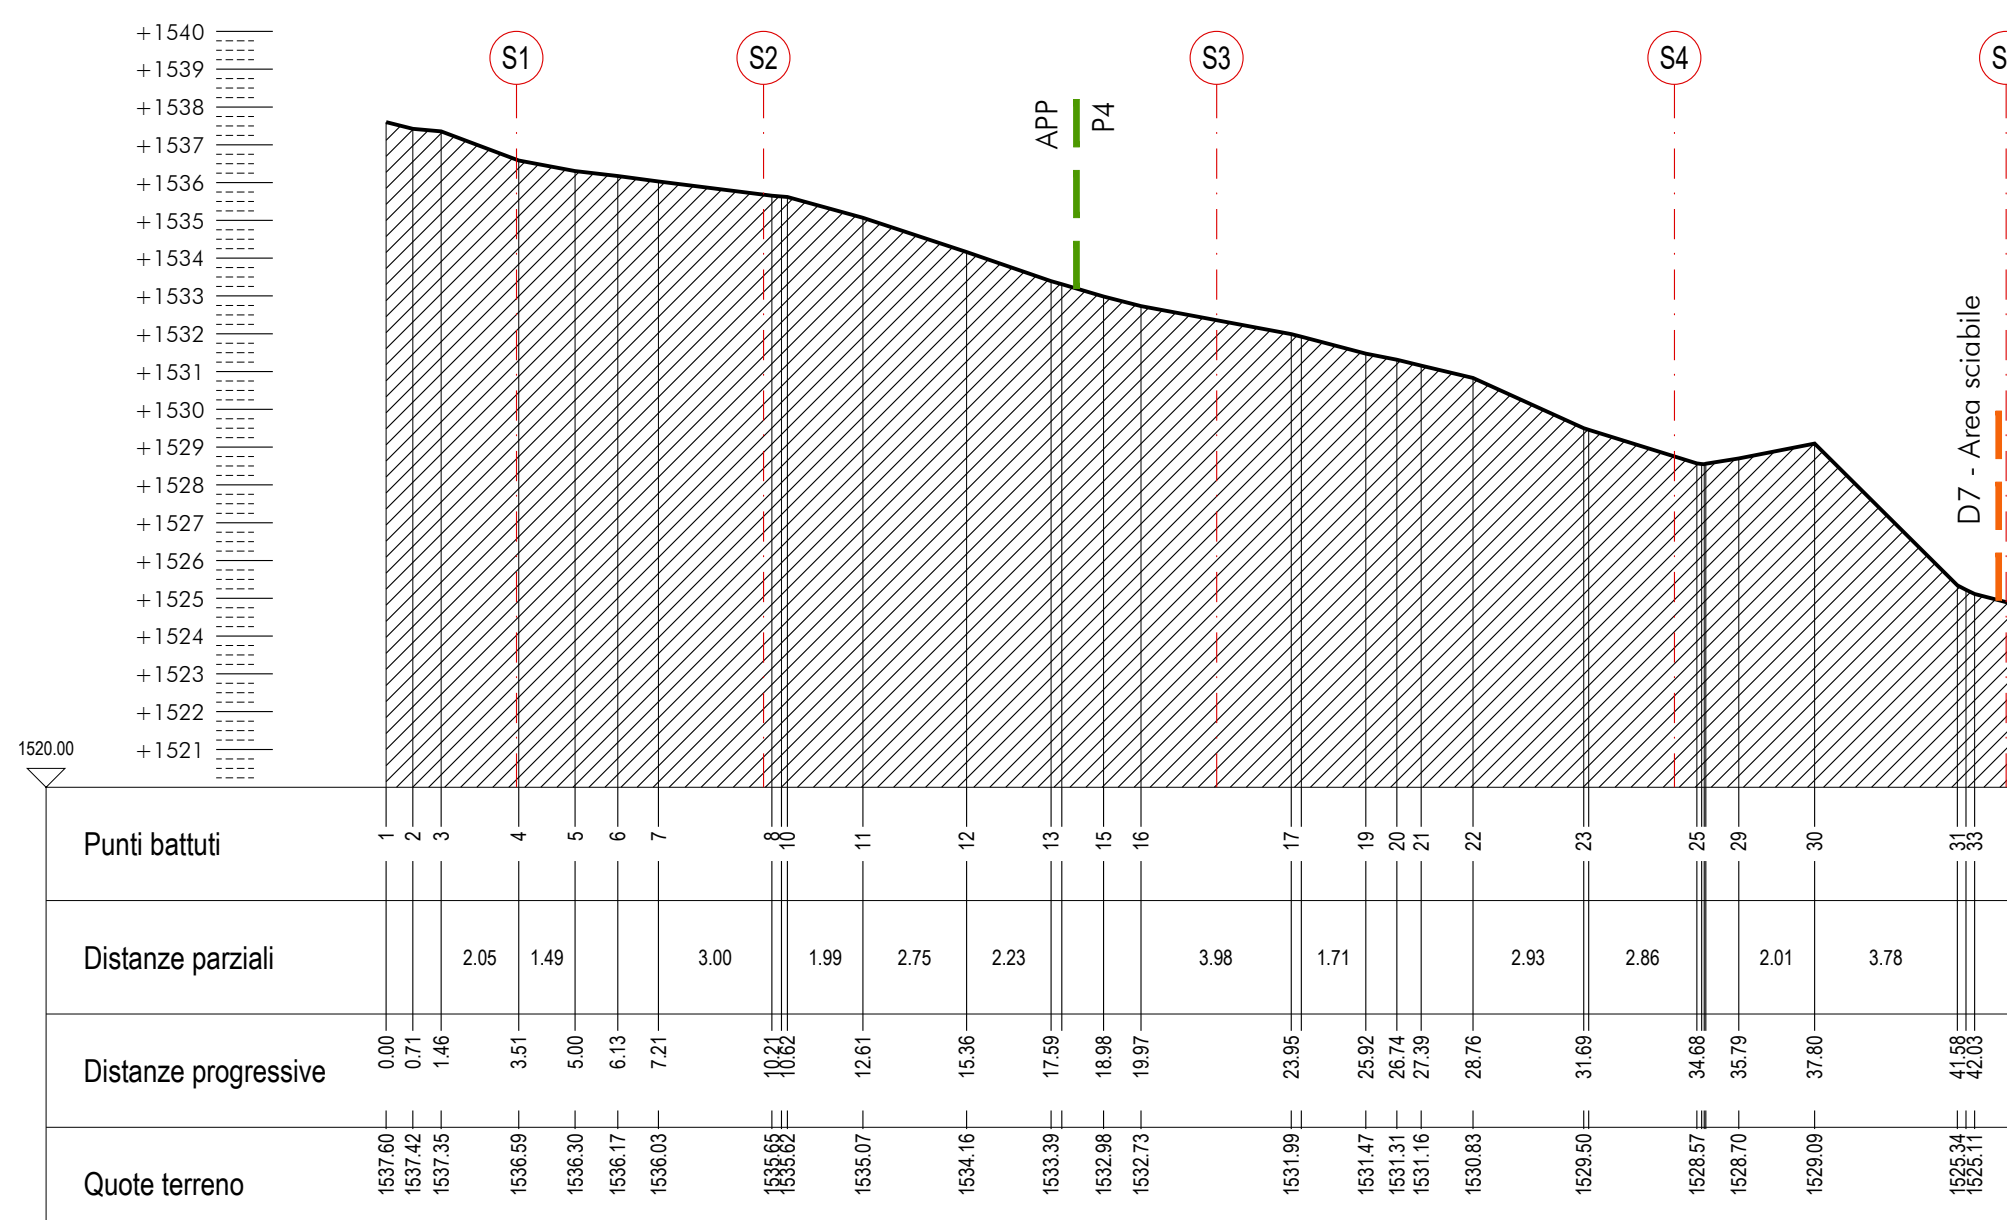


PROFILO P2
scala 1:200

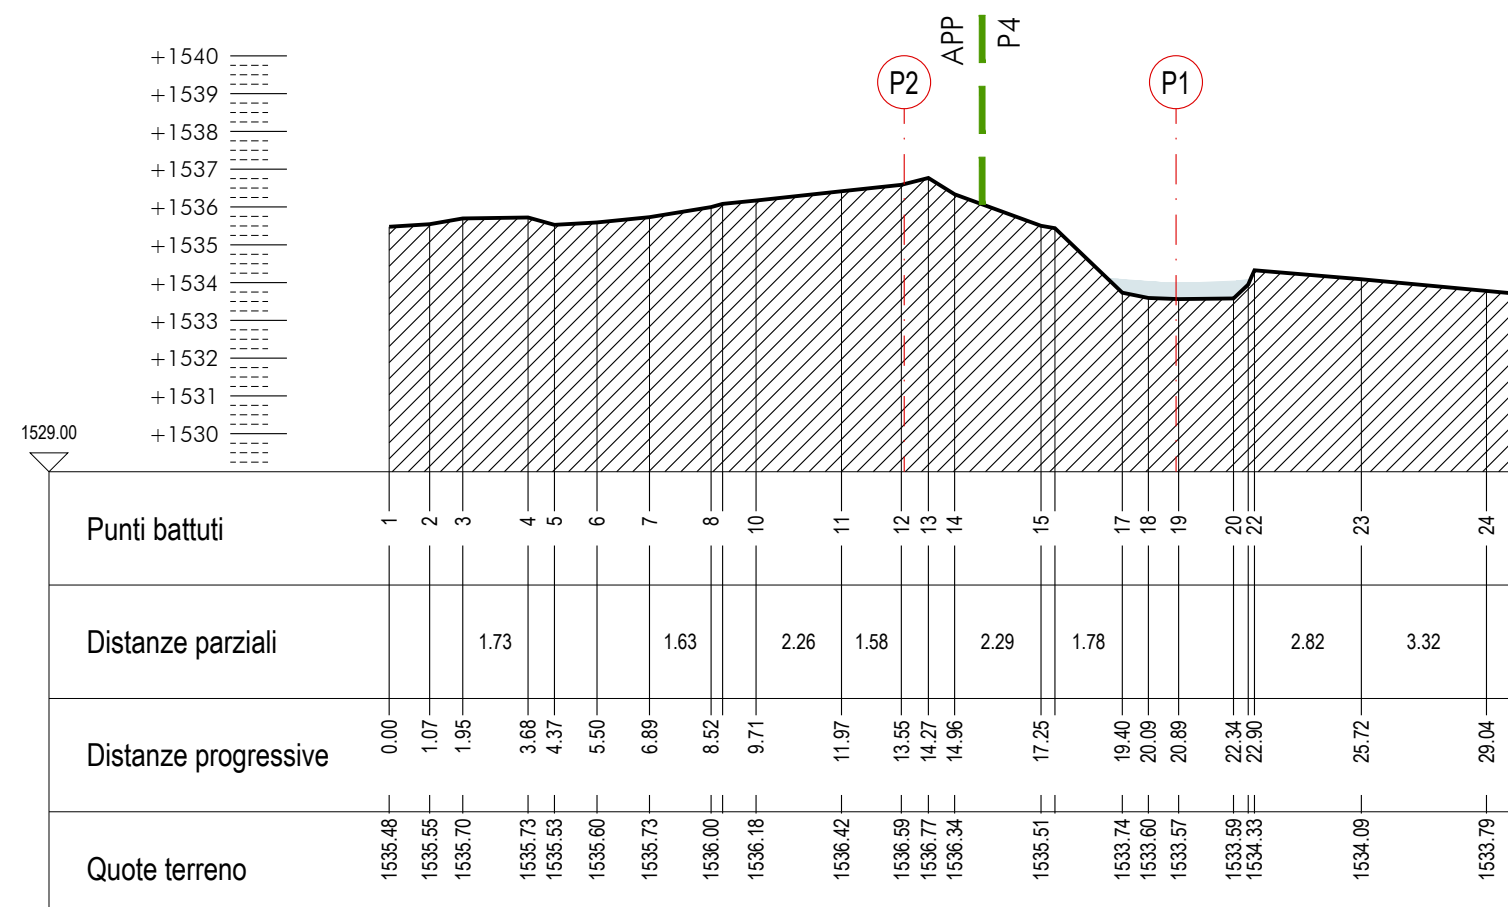


SEZIONE S1
scala 1:200

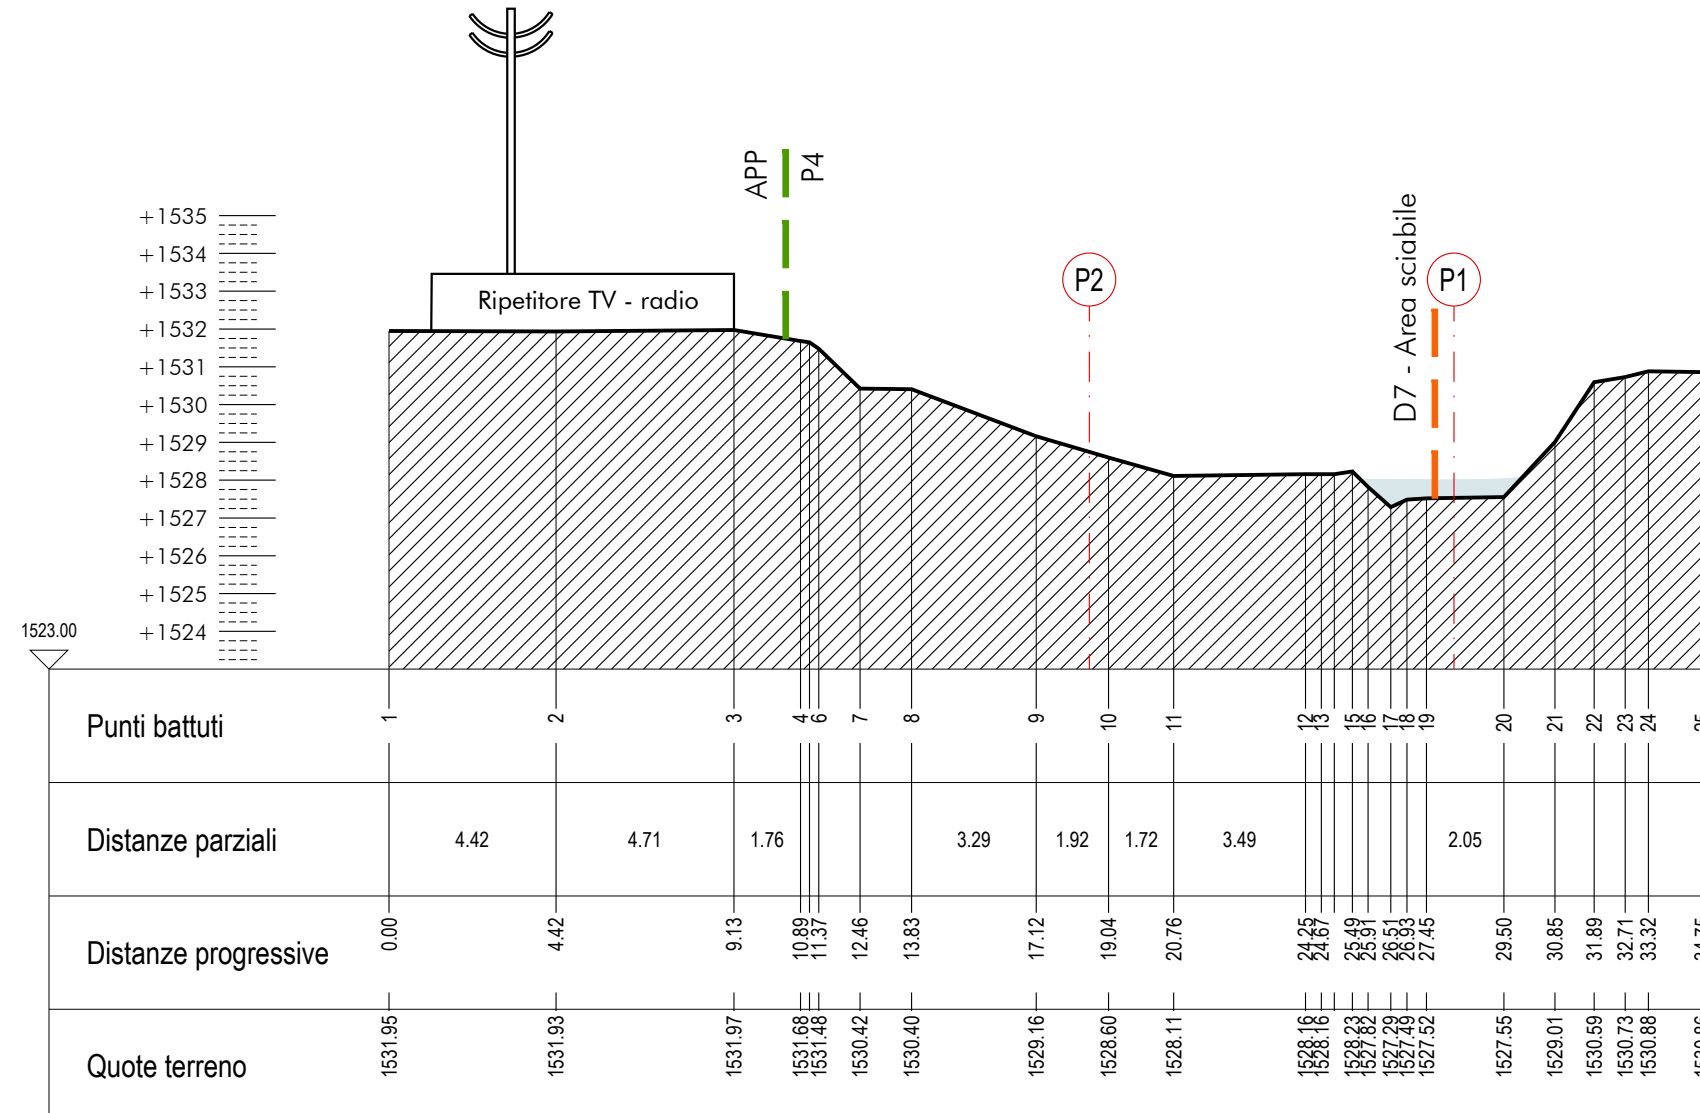


SEZIONE S4
scala 1:200

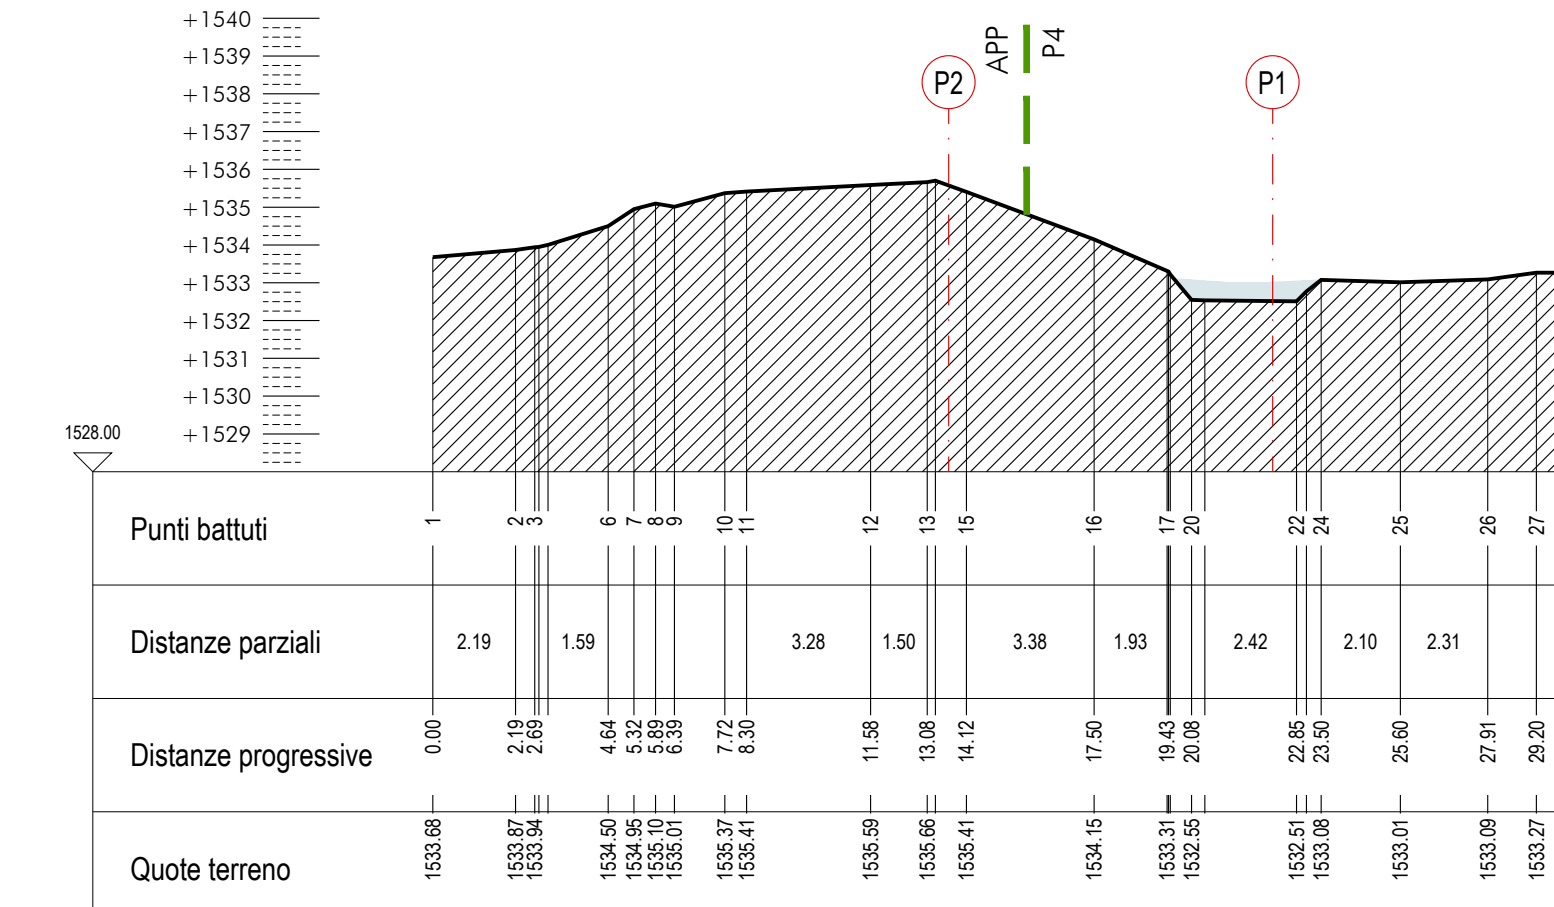


SEZIONE S2
scala 1:200

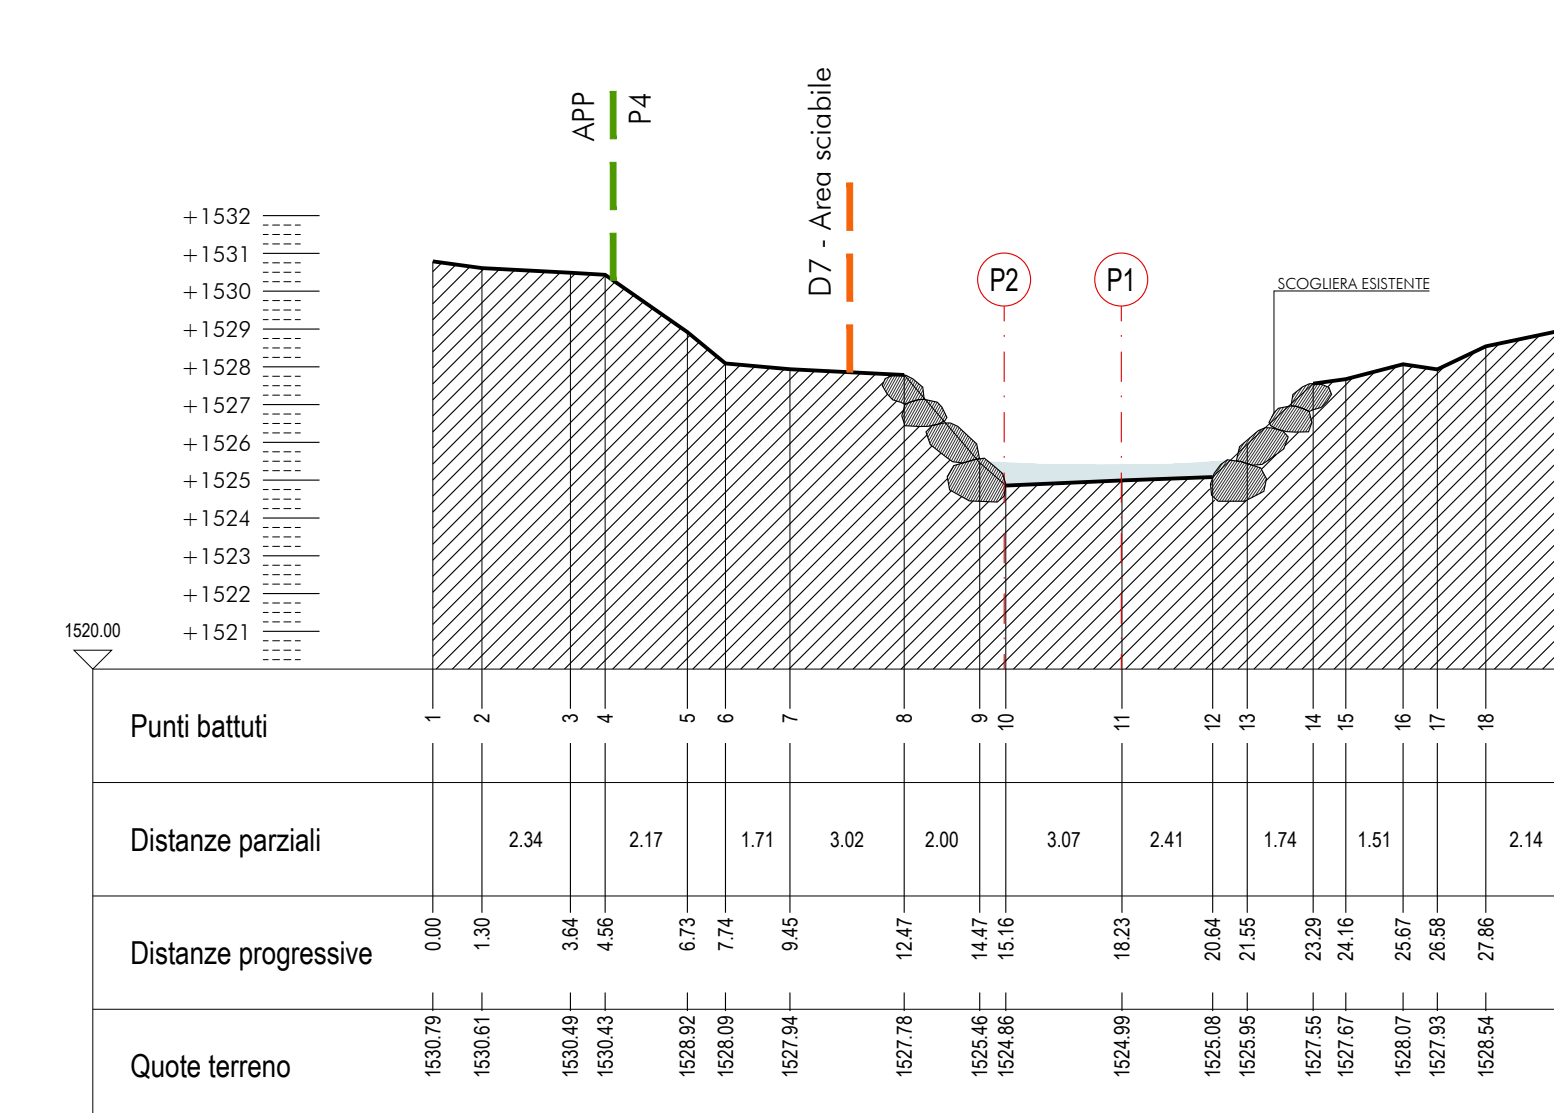


SEZIONE S5
scala 1:200

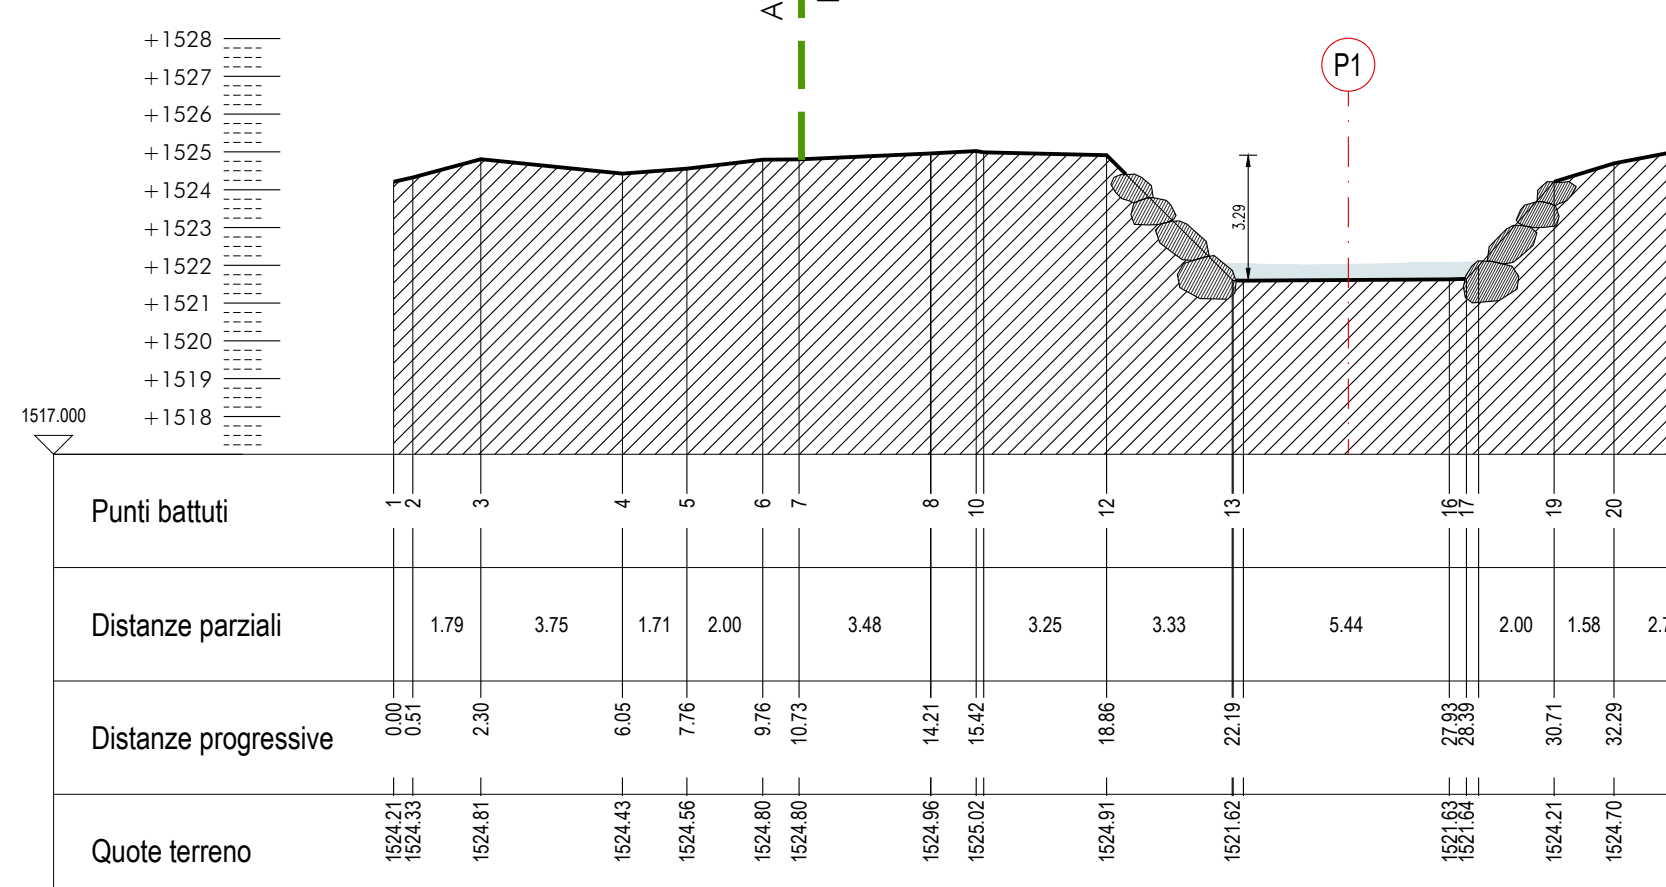


SEZIONE S7
scala 1:200

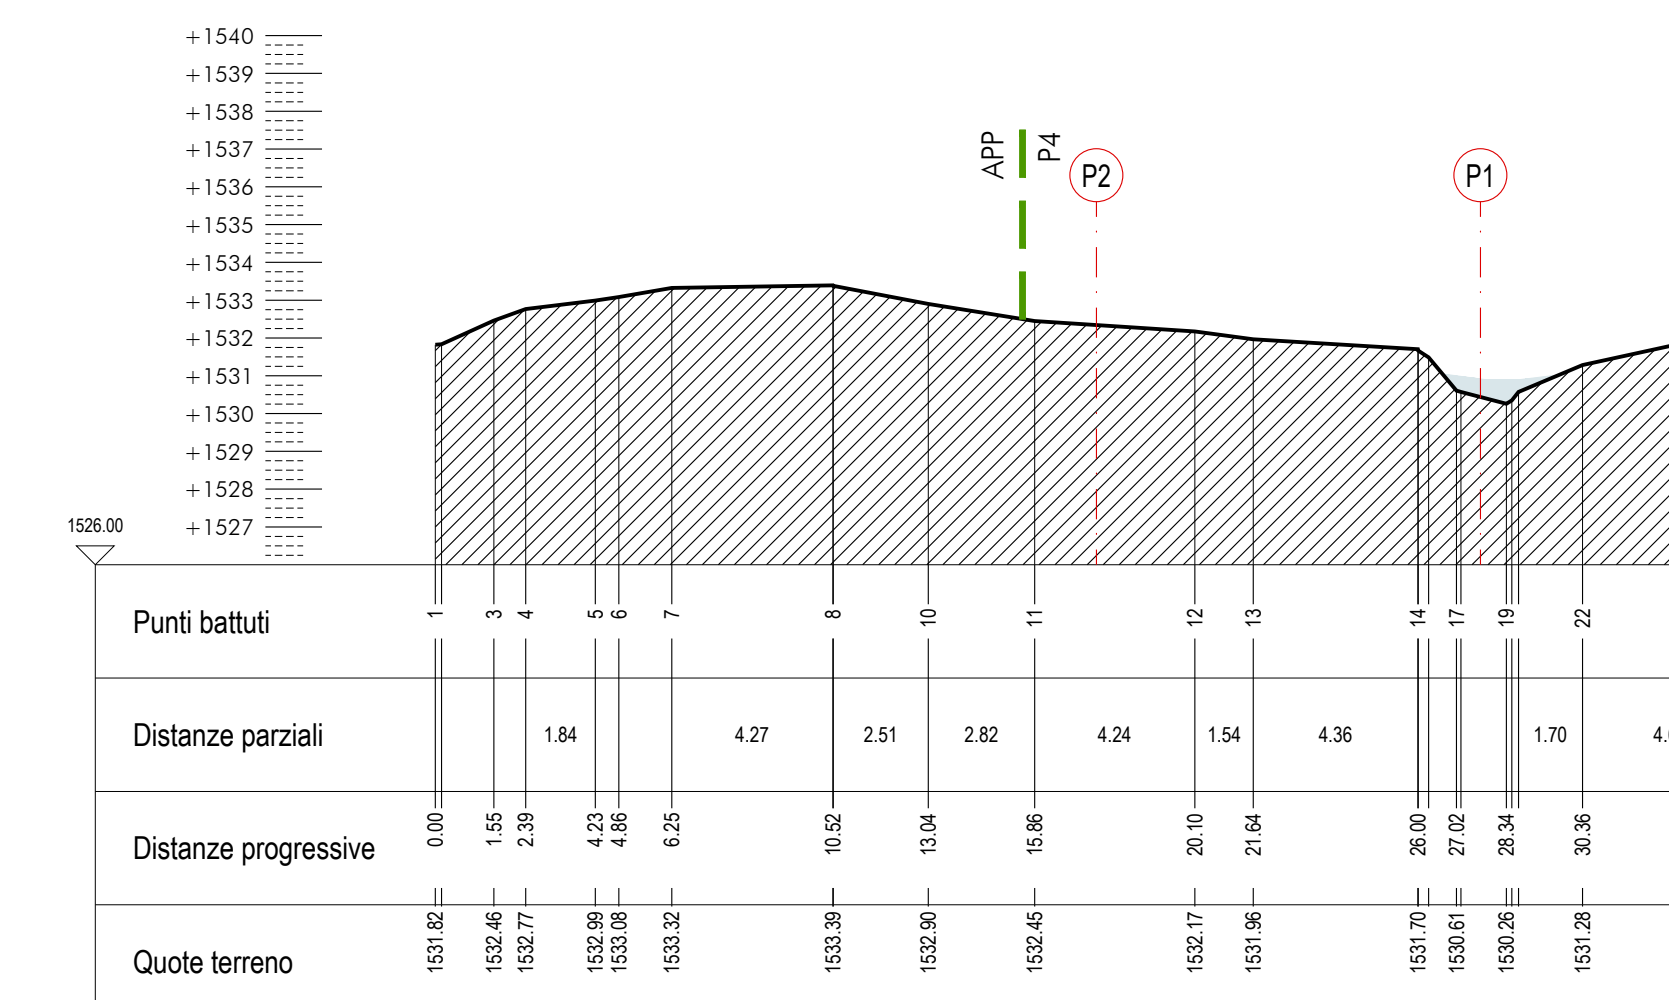


SEZIONE S3
scala 1:200

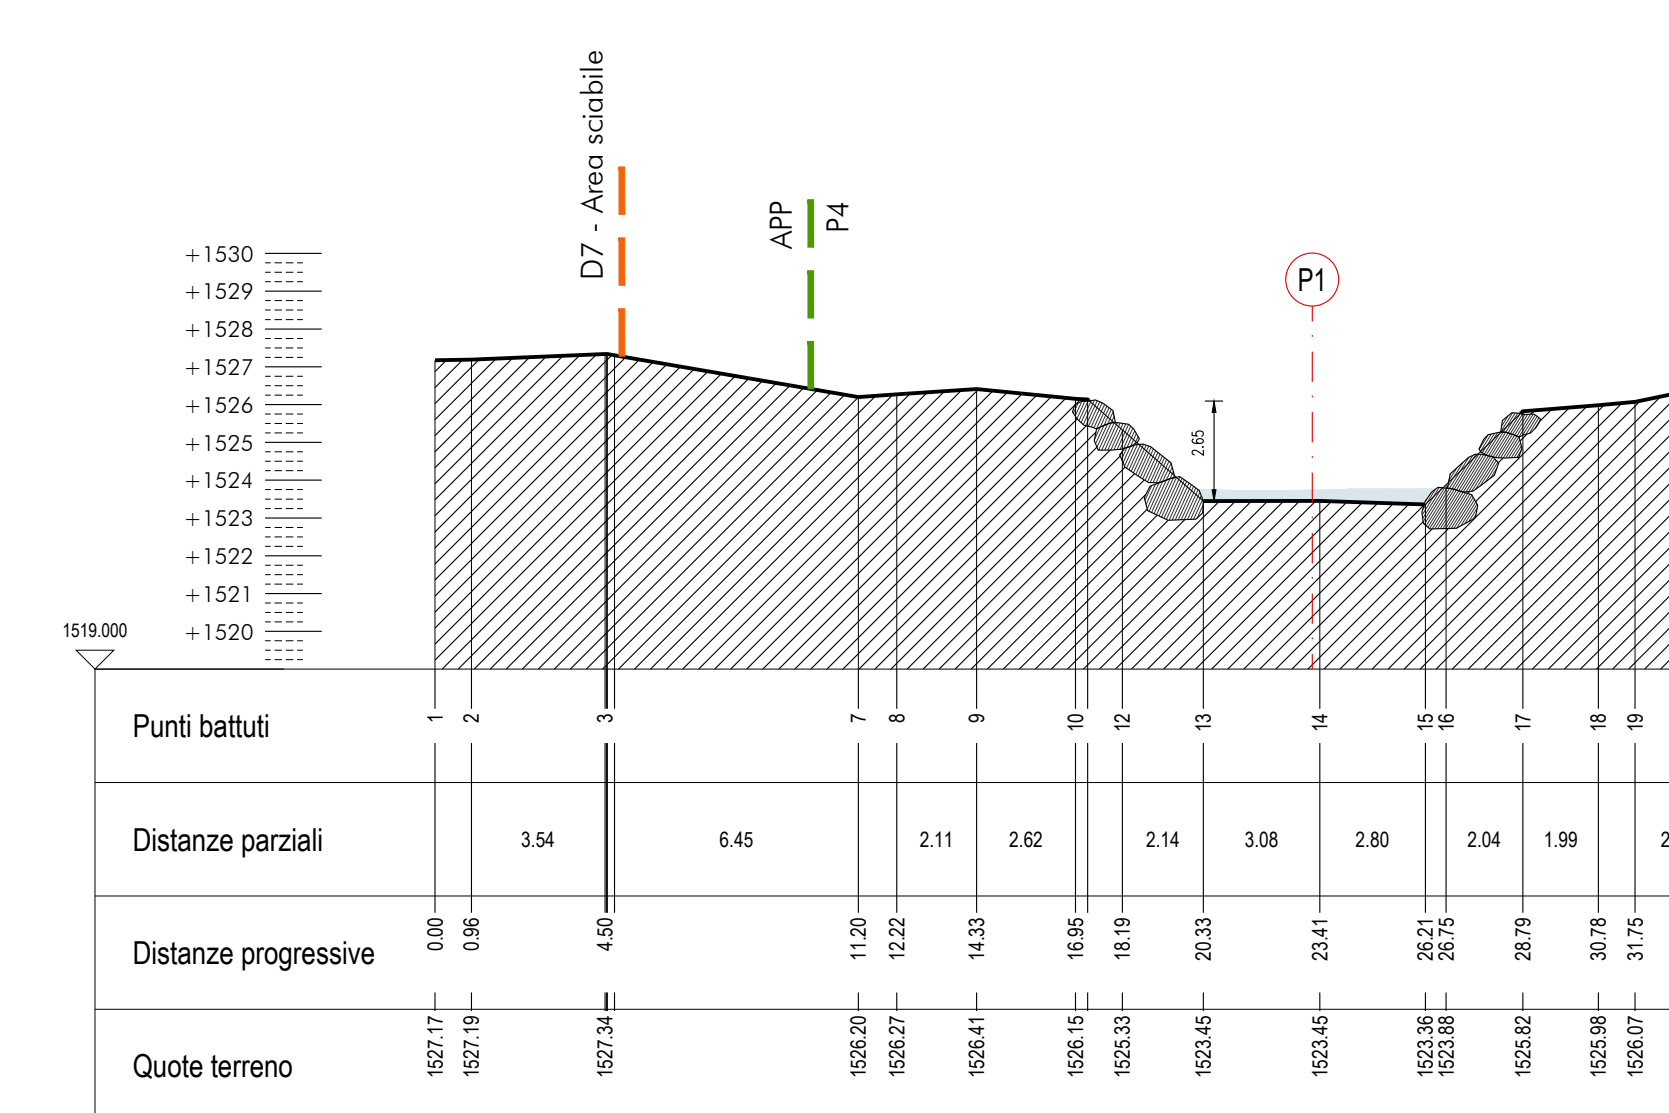

SEZIONE S6
scala 1:200

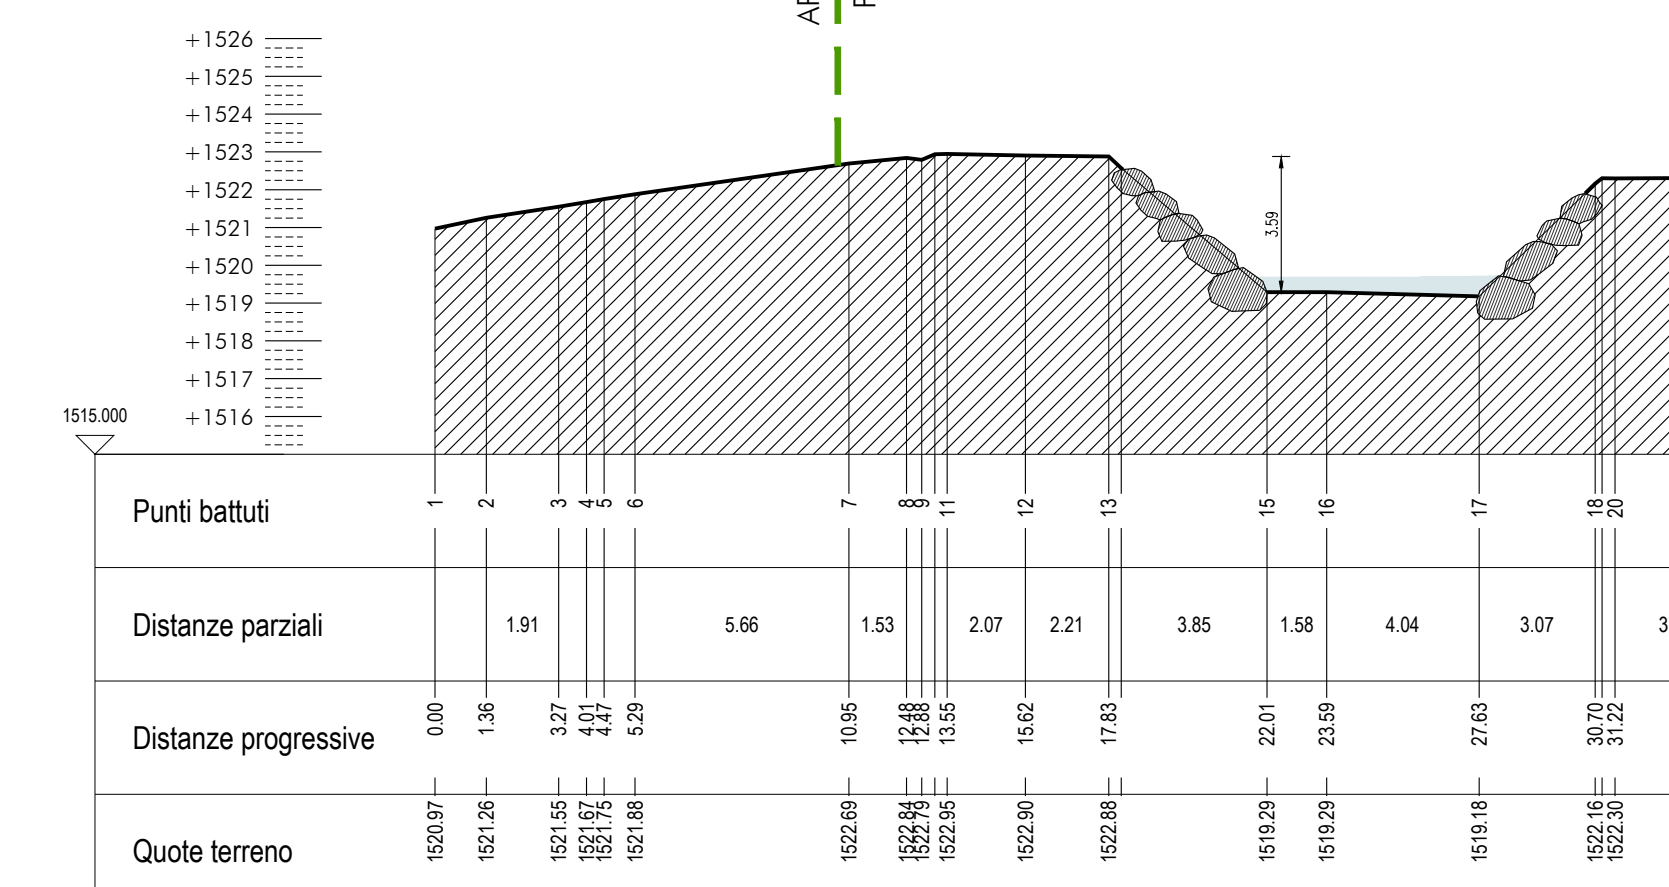

SEZIONE S8
scala 1:200

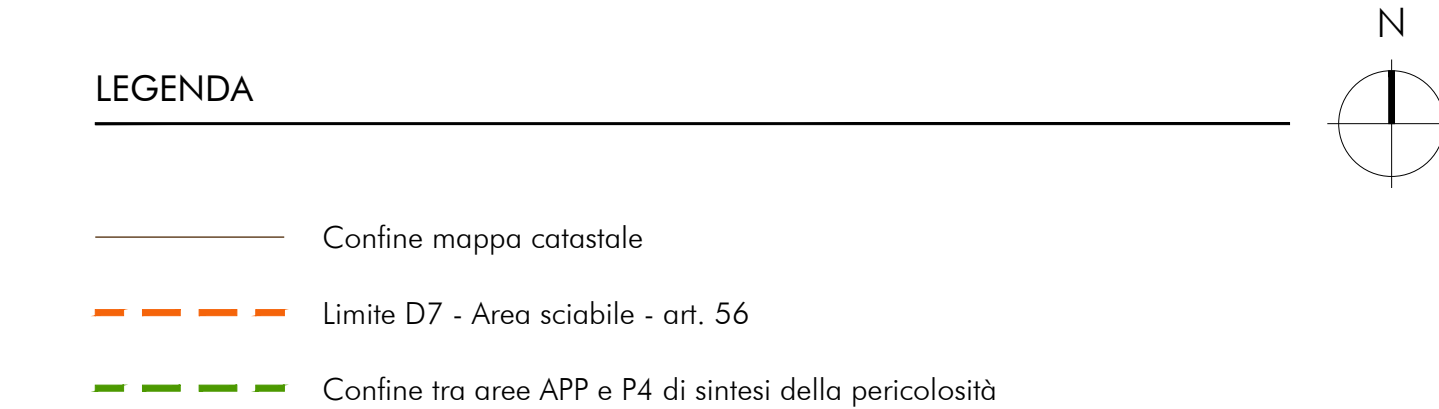

COMUNE DI CANAZEI - PROVINCIA DI TRENTO

ALLEGATO A

TAVOLE 01-05 a corredo DELLO STUDIO DI

COMPATIBILITÀ e della richiesta DI

AUTORIZZAZIONE AL SBM

OPERE DI PROTEZIONE IDRAULICA AI FINI DELLA

REALIZZAZIONE DEL CAMPEGGIO SULLE PP.FF. 1344,

1346, 1348/2, 1349/2, 1355, 1356, 1357 IN C.C.

CANAZEI - CIANACEI

CONSENSO

TAVOLA 01

SCALA 1:250, 1:200

DISEGNATORE ing. Andrea Terenzi

DATA Aprile 2022

REVISIONE

PLANIMETRIA e SEZIONI

STATO DI FATTO

COMITENTE

SOC. EN. EL. ANTERMONT S.R.L., SOLAGNA S.R.L., RECA3 S.R.L.

CANAZEI - CIANACEI

PROGETTISTA

ING. PAOLO RIZZI - ING. THOMAS AMPLATZ - P.I. FEDERICO CHIOCCETTI - ARCH. MARKUS DAMPA

Strada da Piat n.14 38036 San Jon (tn)

codice fiscale e partita iva 0194840225

tel. 0462 763100 - fax 0462 763791


mail: studio@larsec.ch.it

web: studio@pec.larsec.ch.it


Via G. Marconi n.1 38033 Cavalese (tn)

ING. THOMAS AMPLATZ


INGEGNERE ALBO N° 284

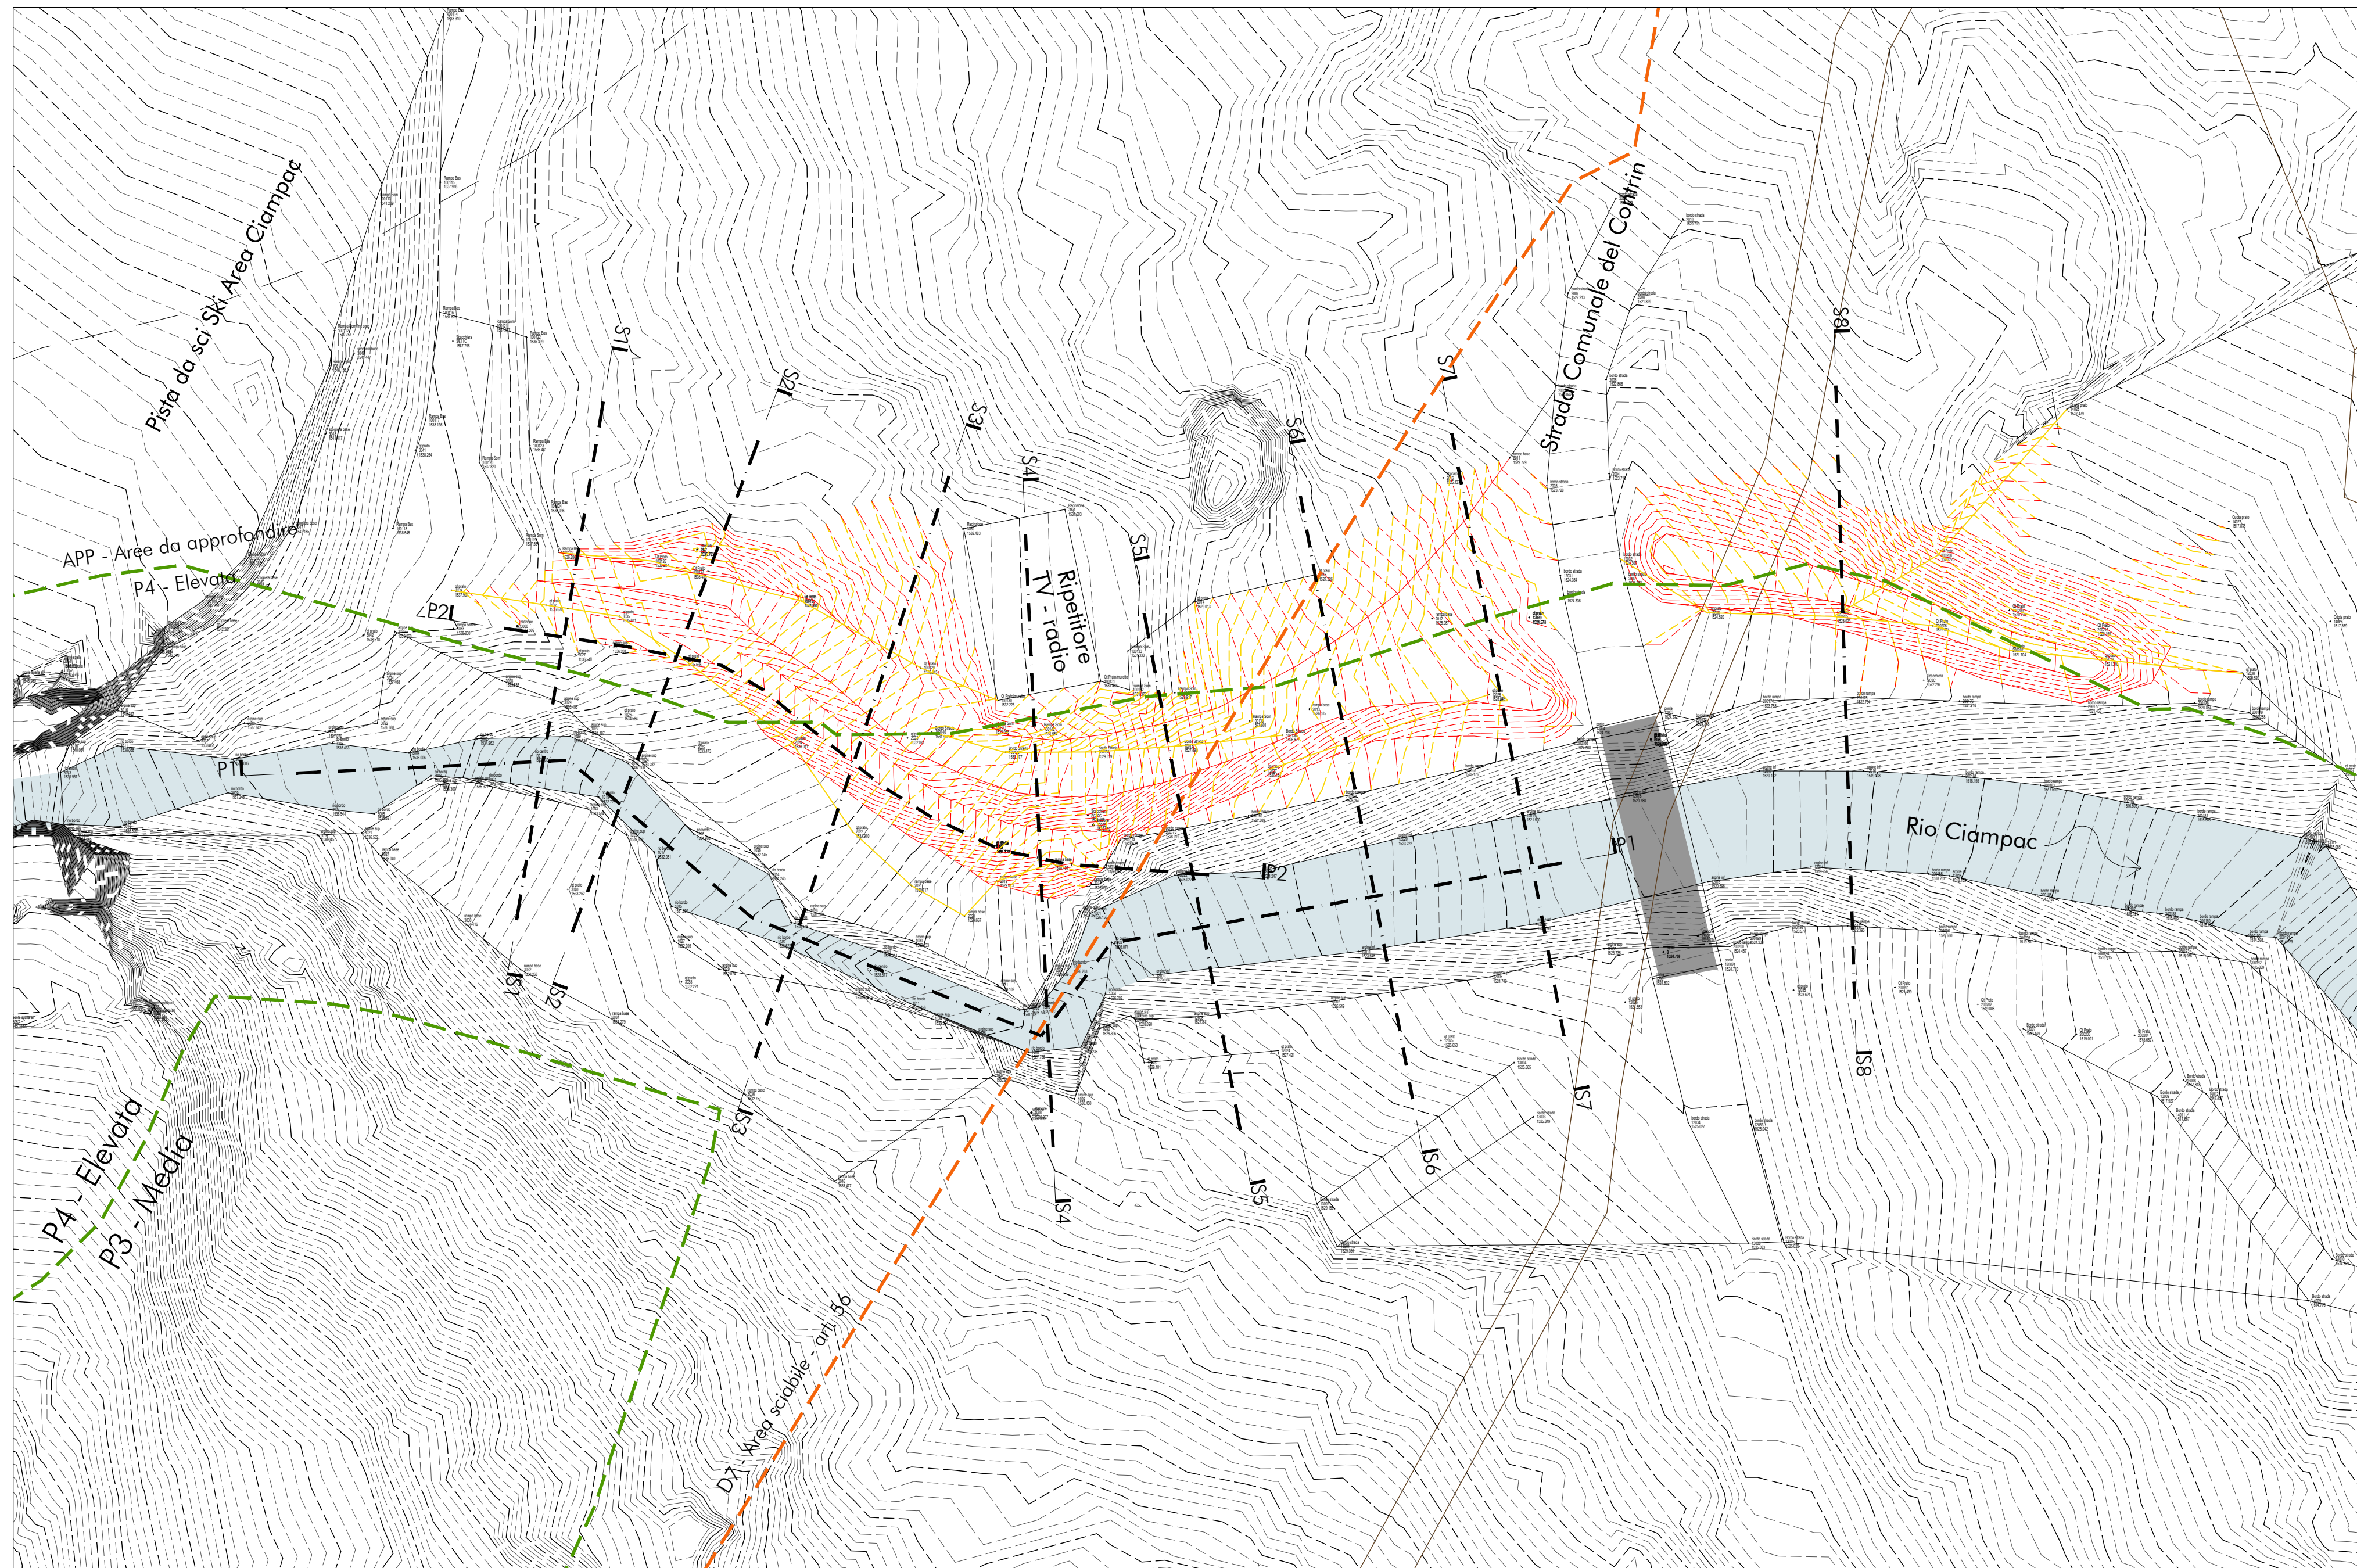


PLANIMETRIA STATO DI RAFFRONTO
scala 1:250

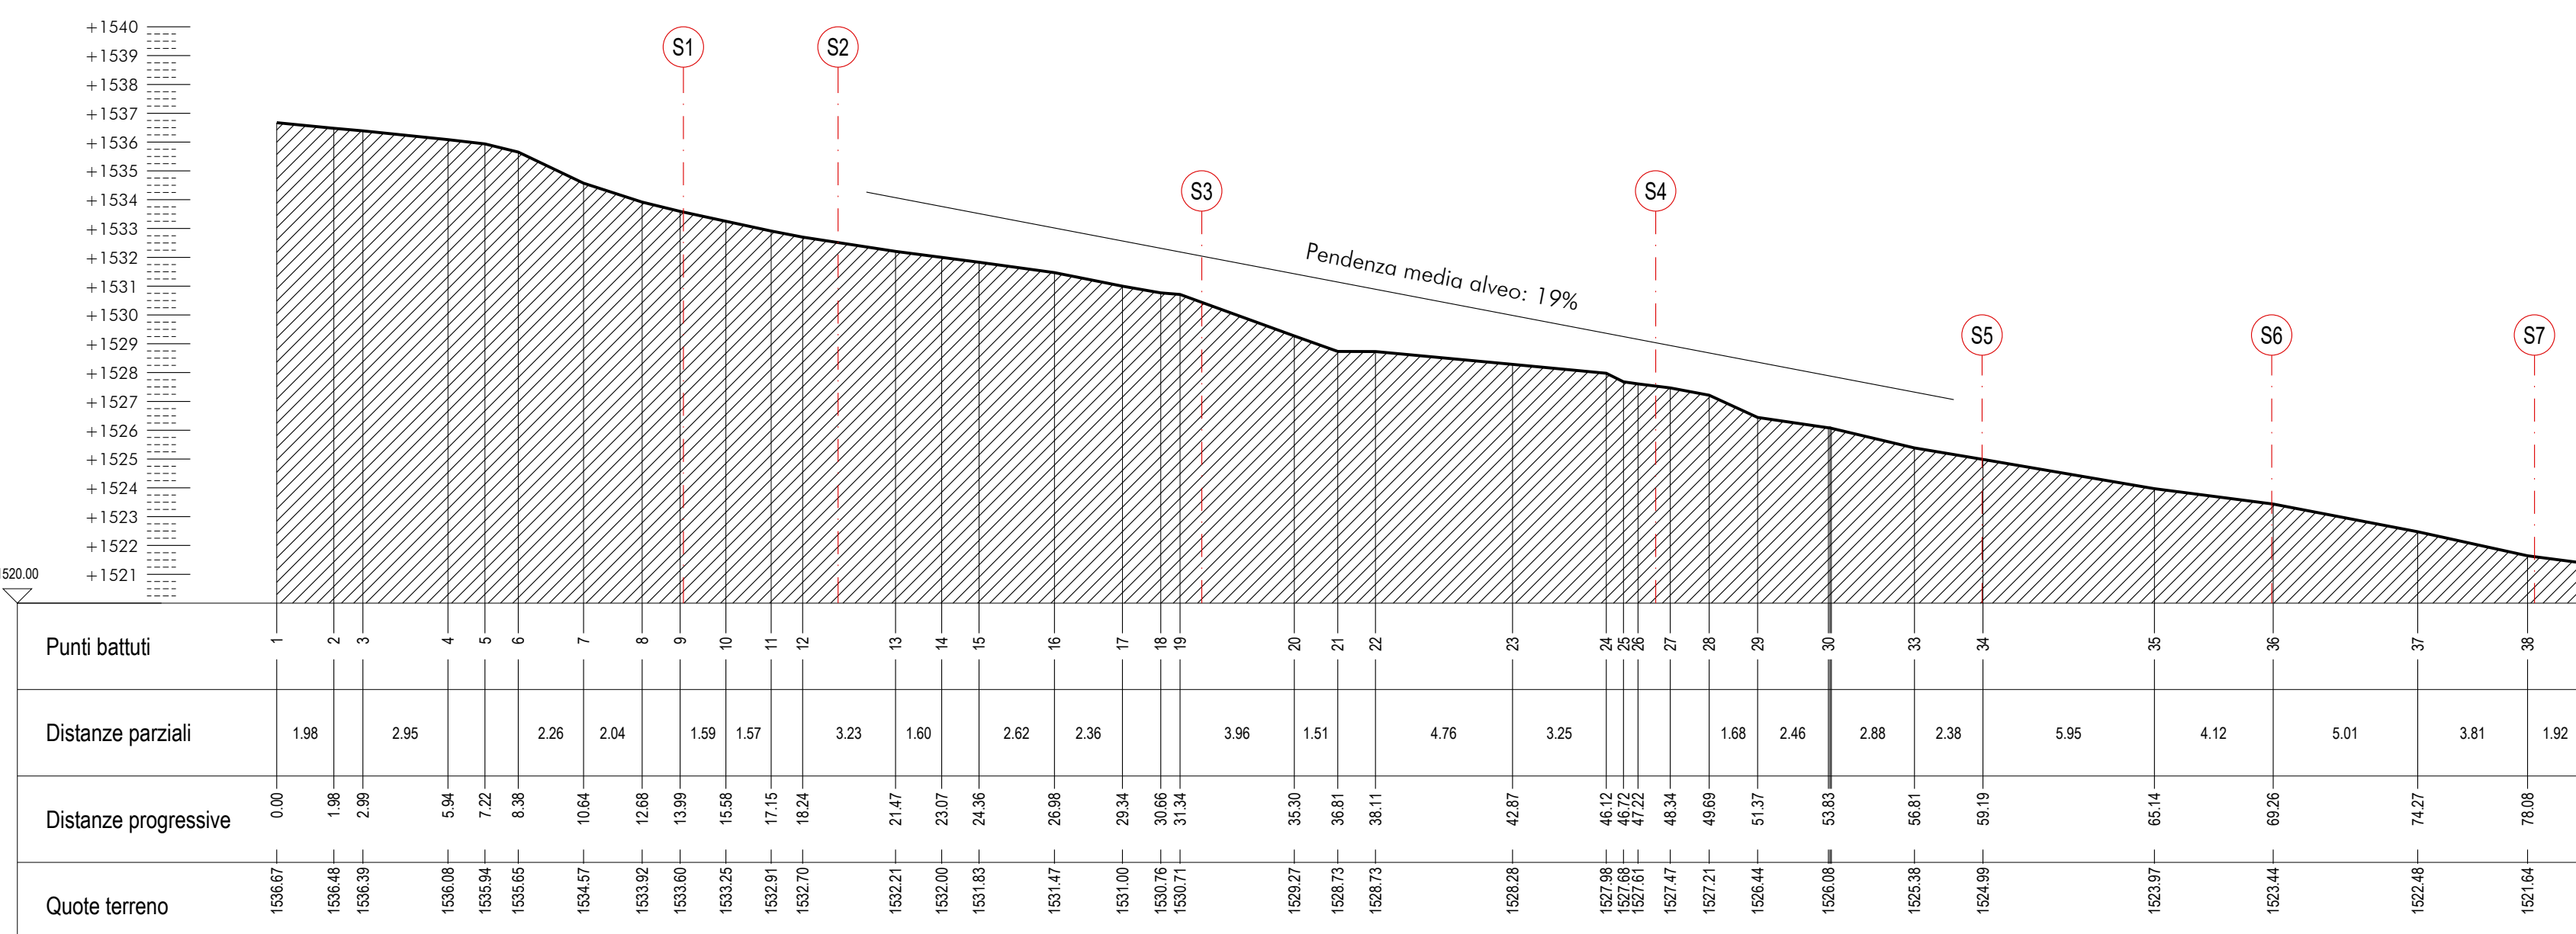


PROFILO P1
scala 1:200

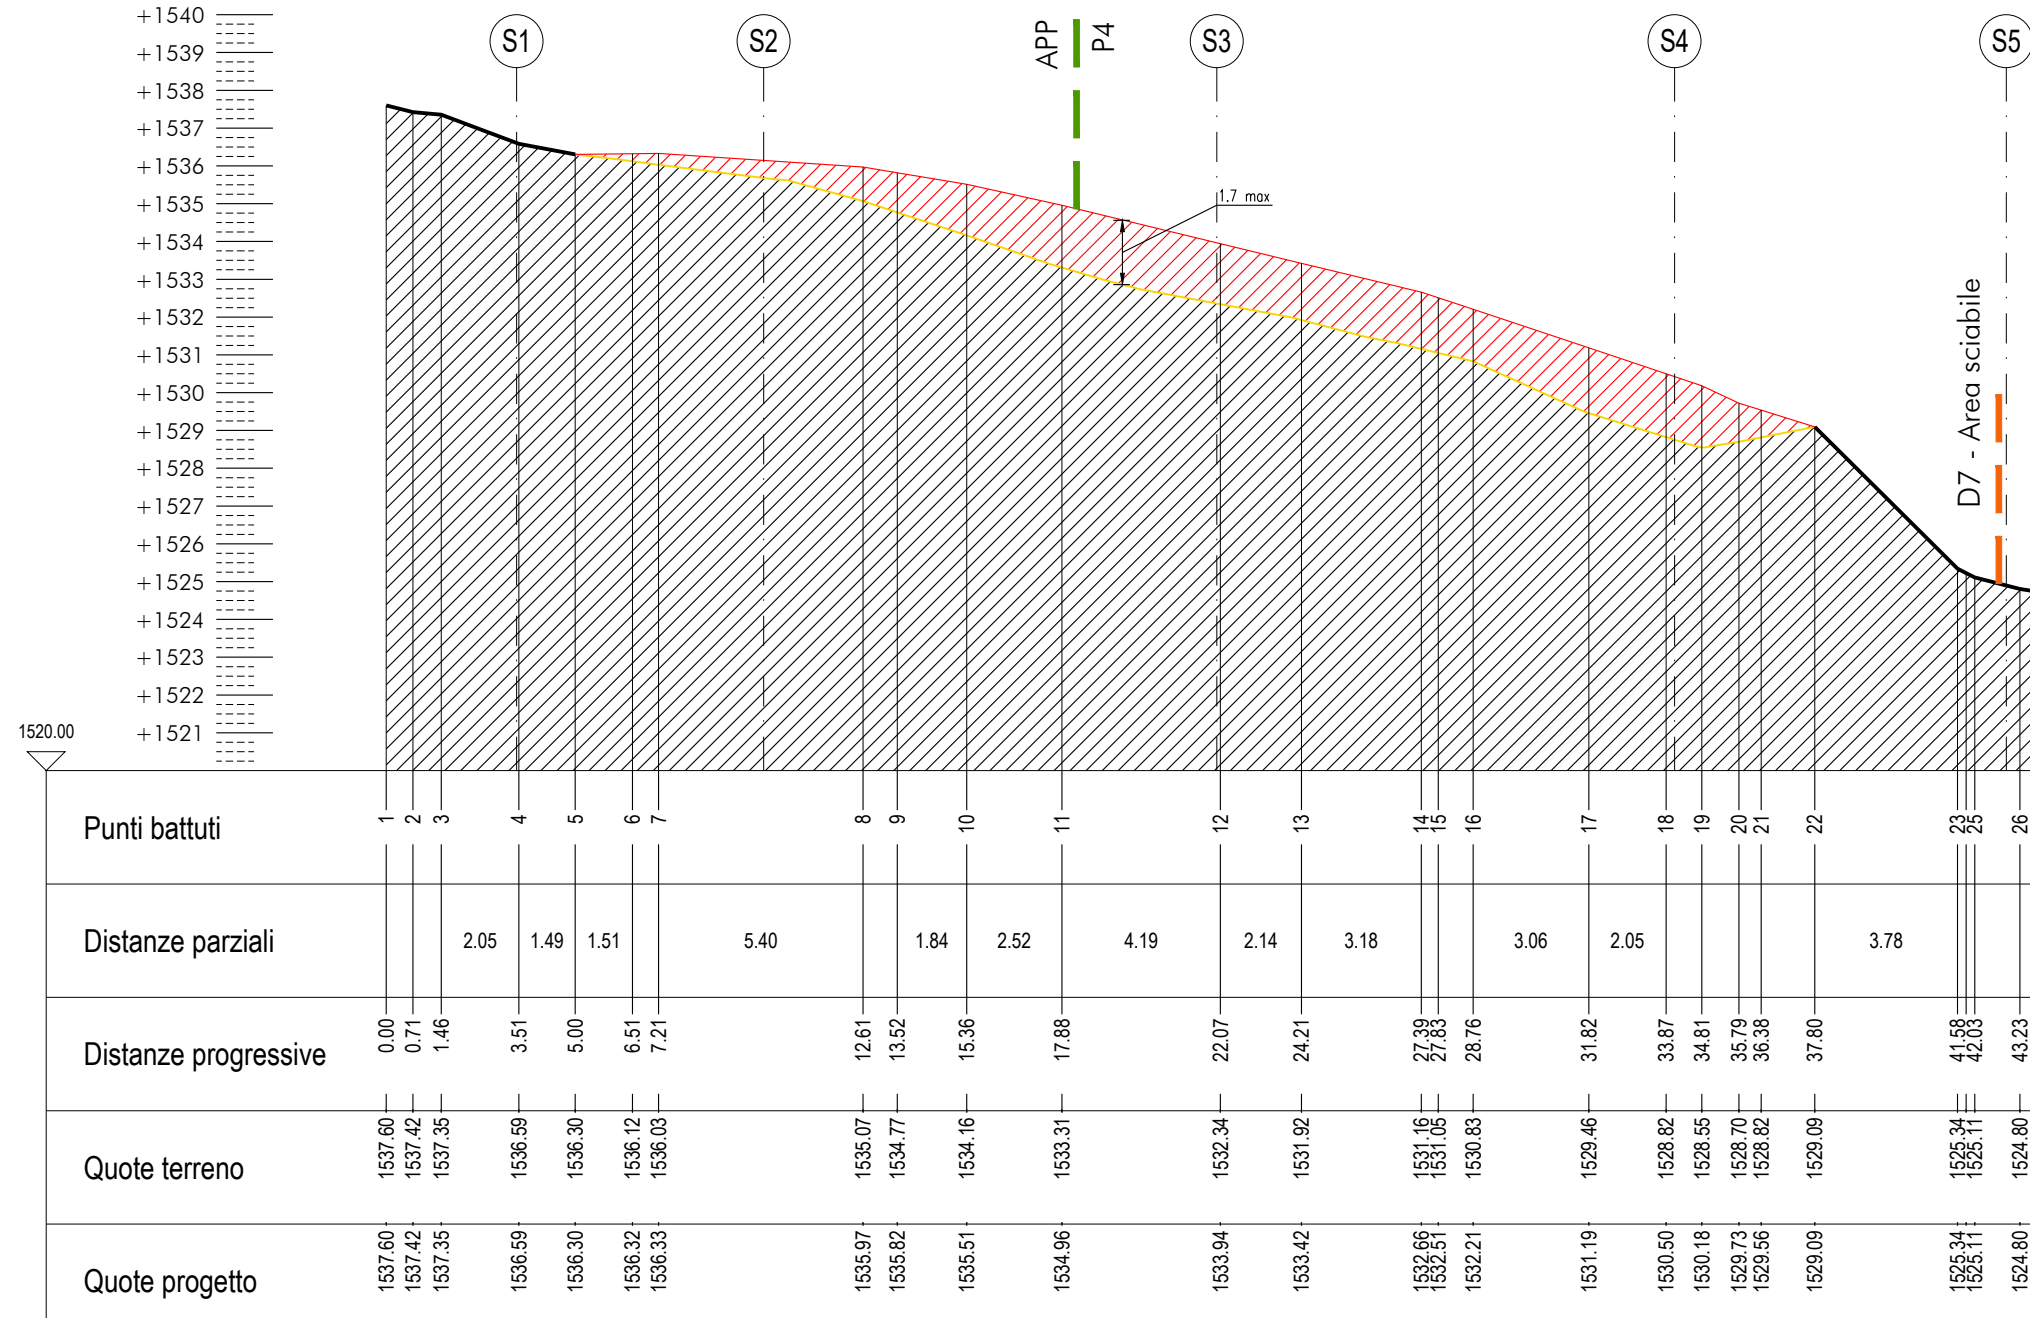


PROFILO P2
scala 1:200

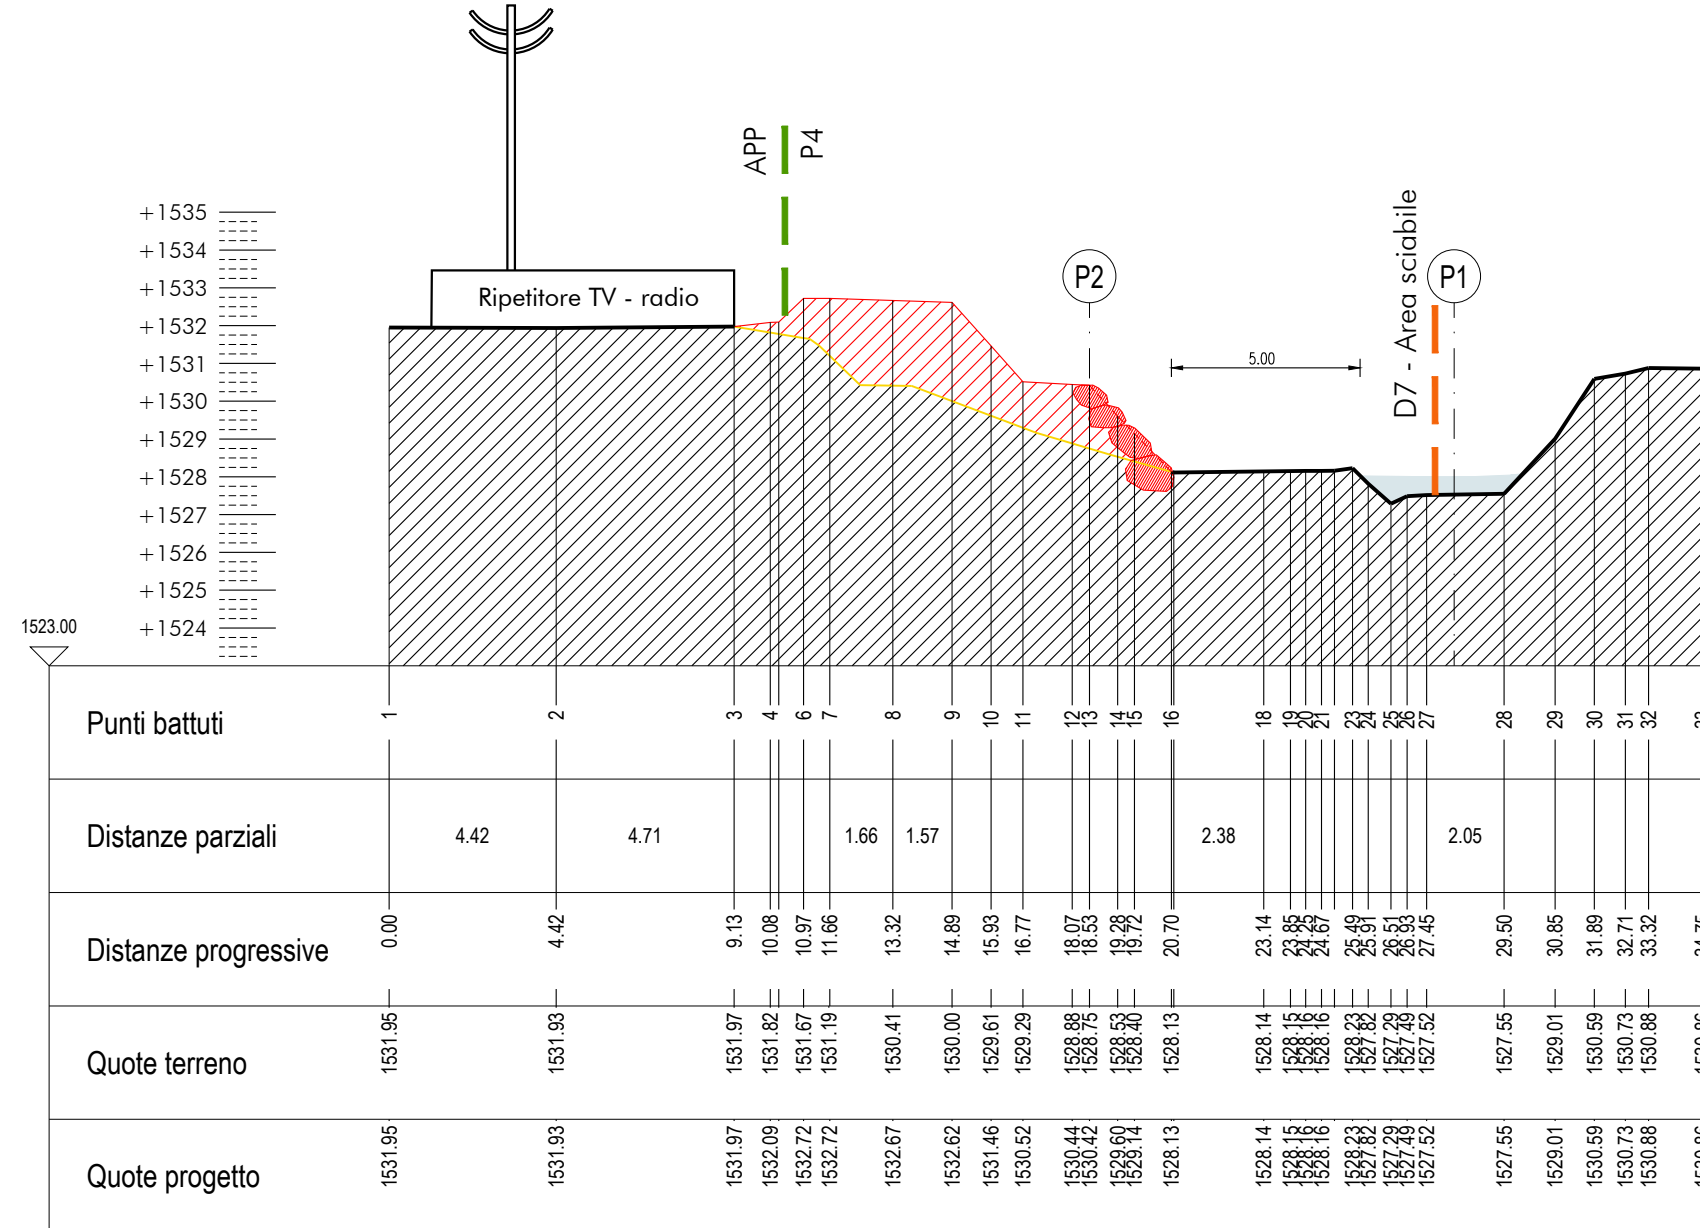


SEZIONE S1
scala 1:200

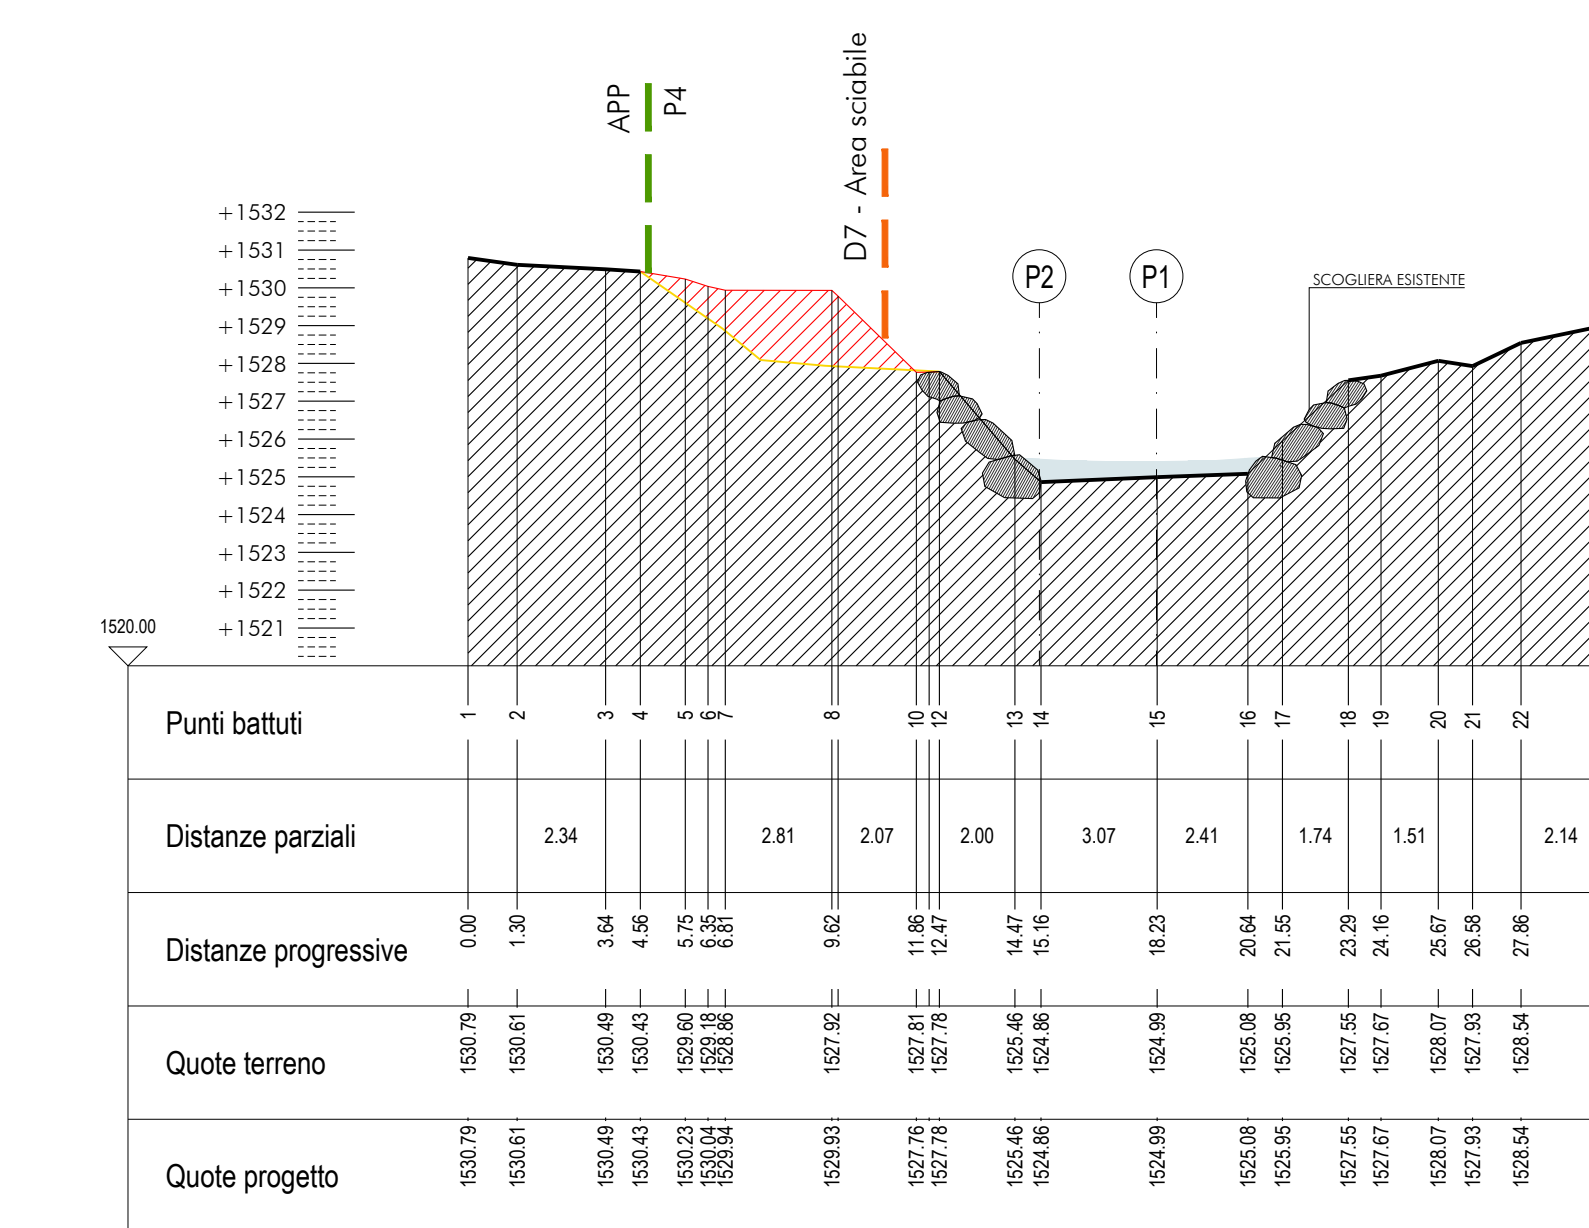


SEZIONE S2
scala 1:200

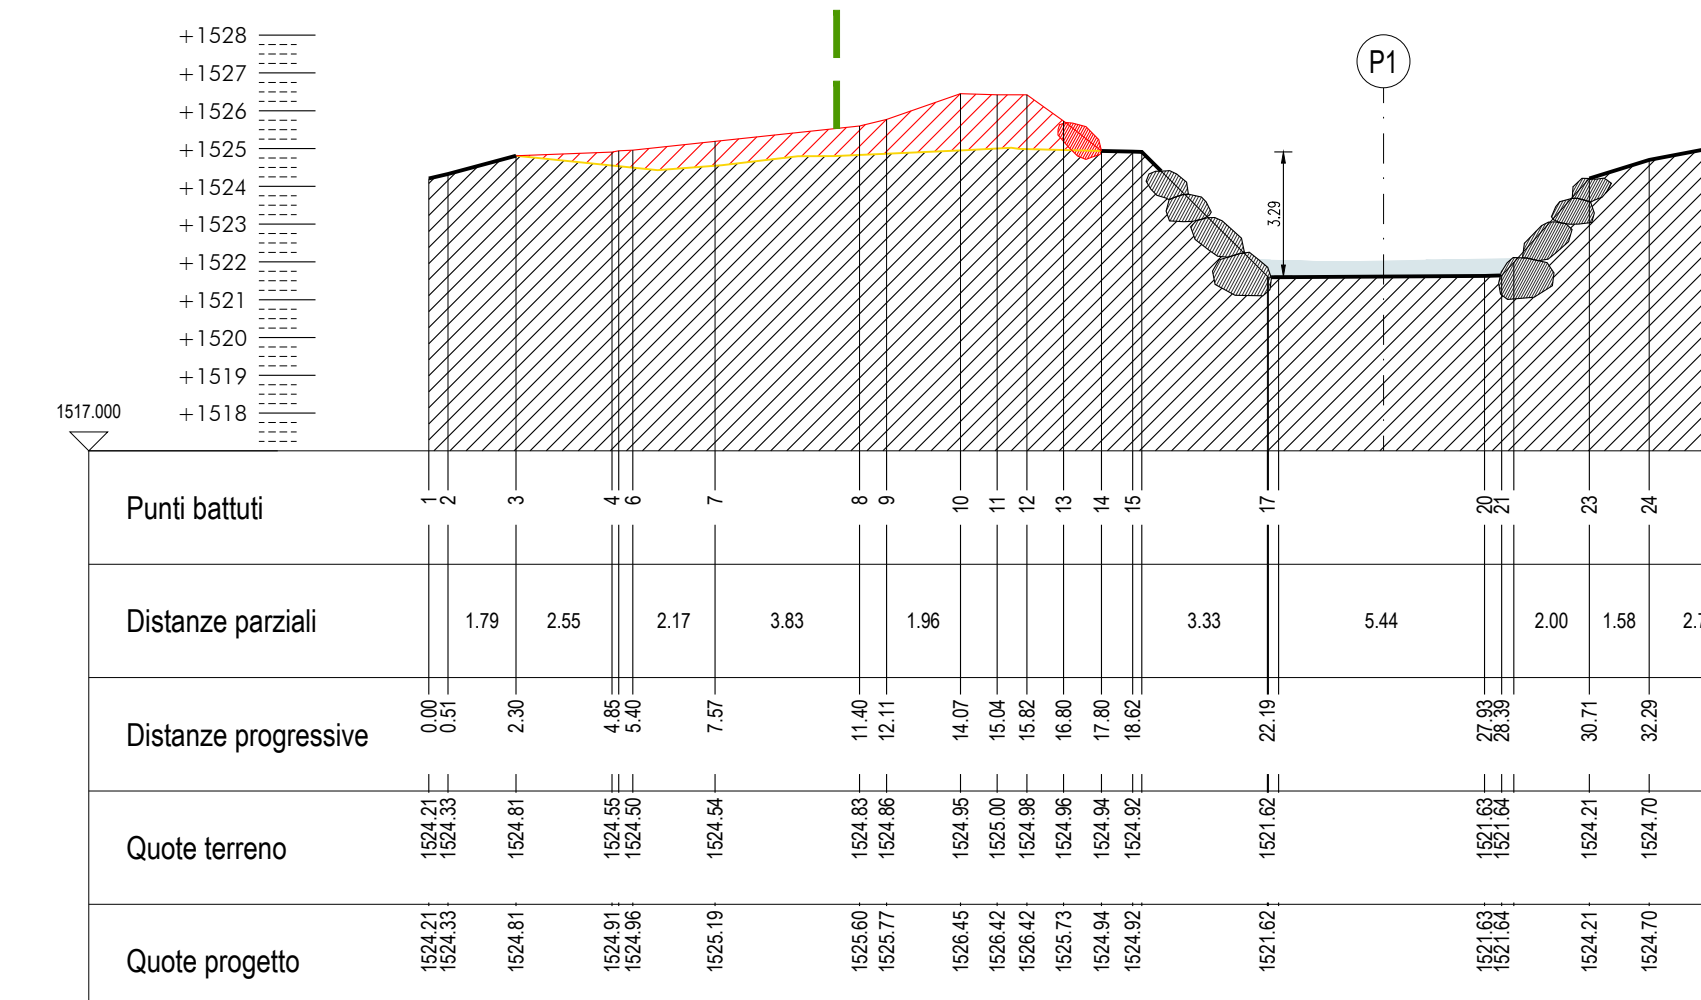


SEZIONE S3
scala 1:200

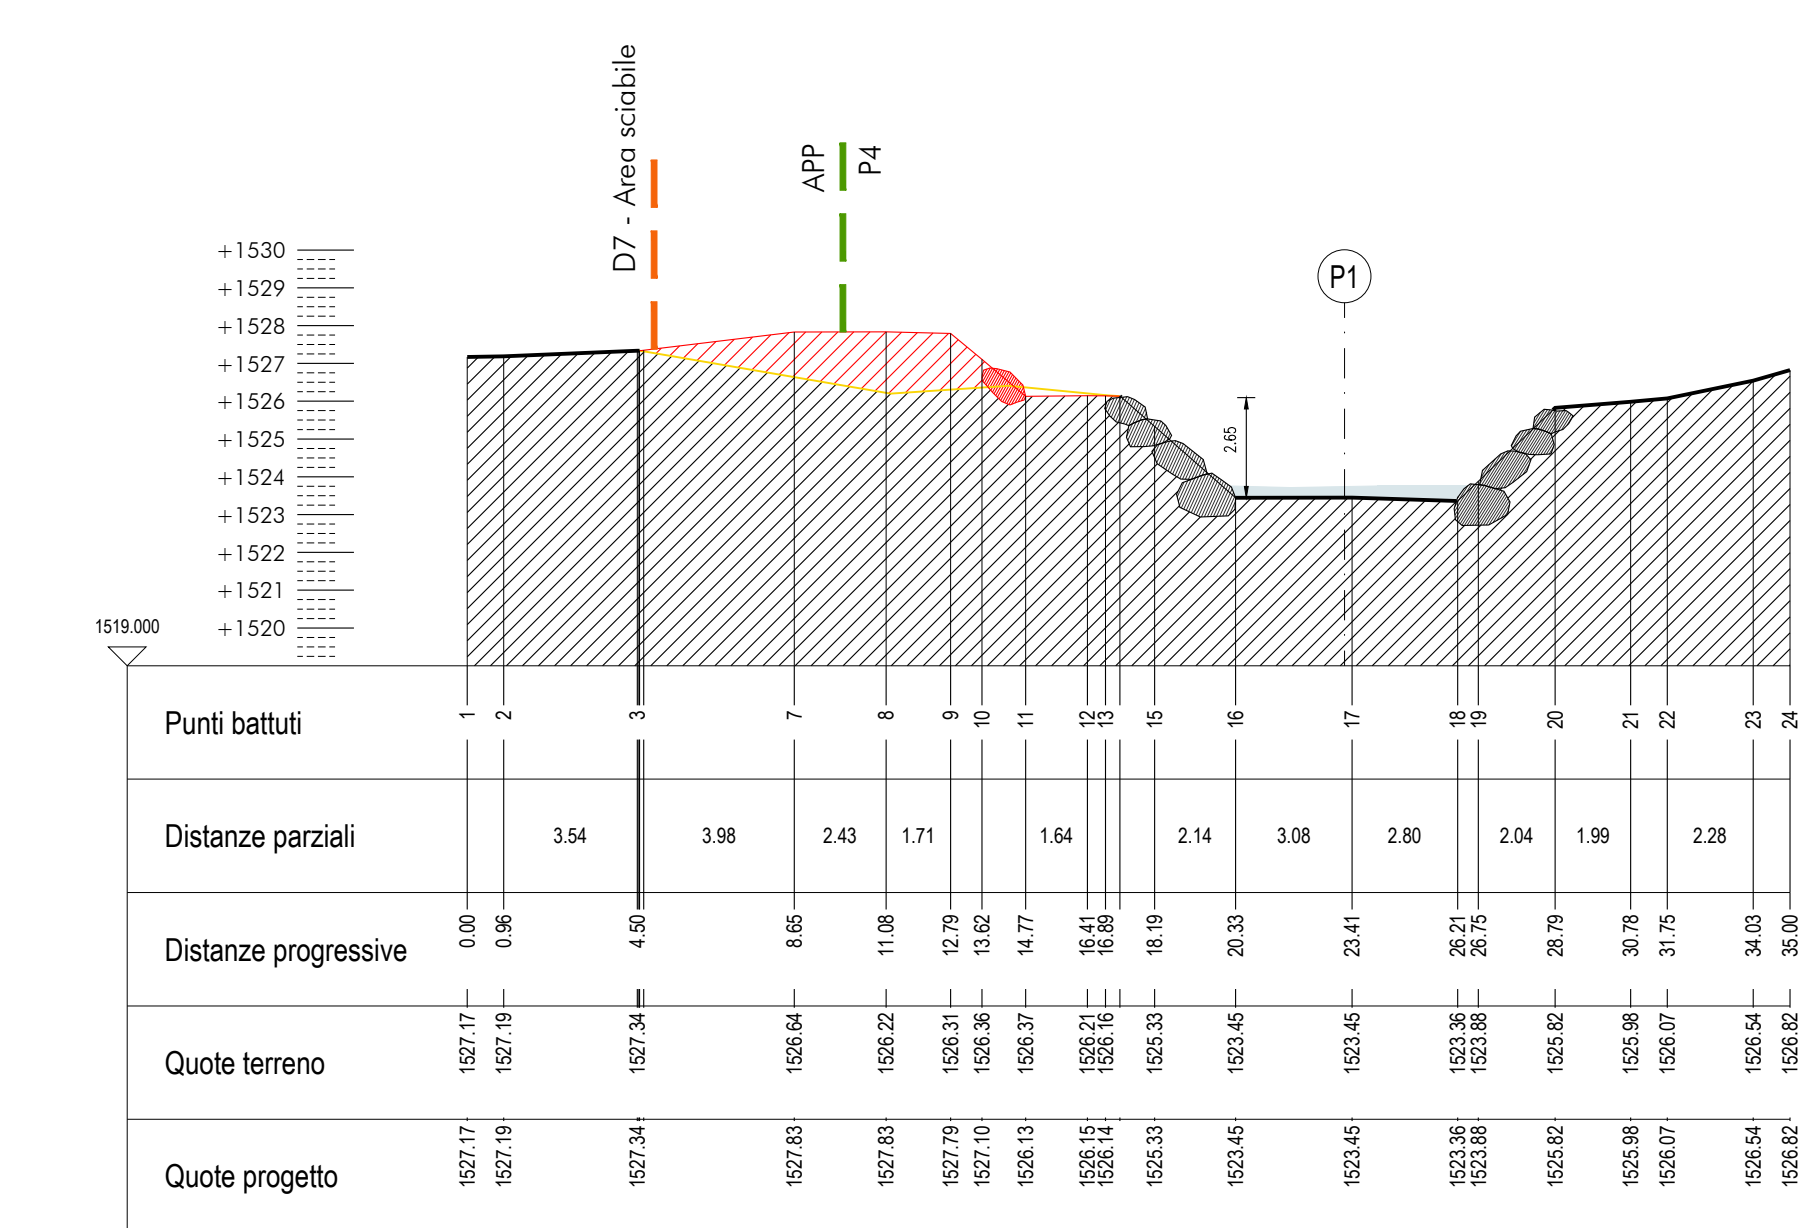

SEZIONE S4
scala 1:200

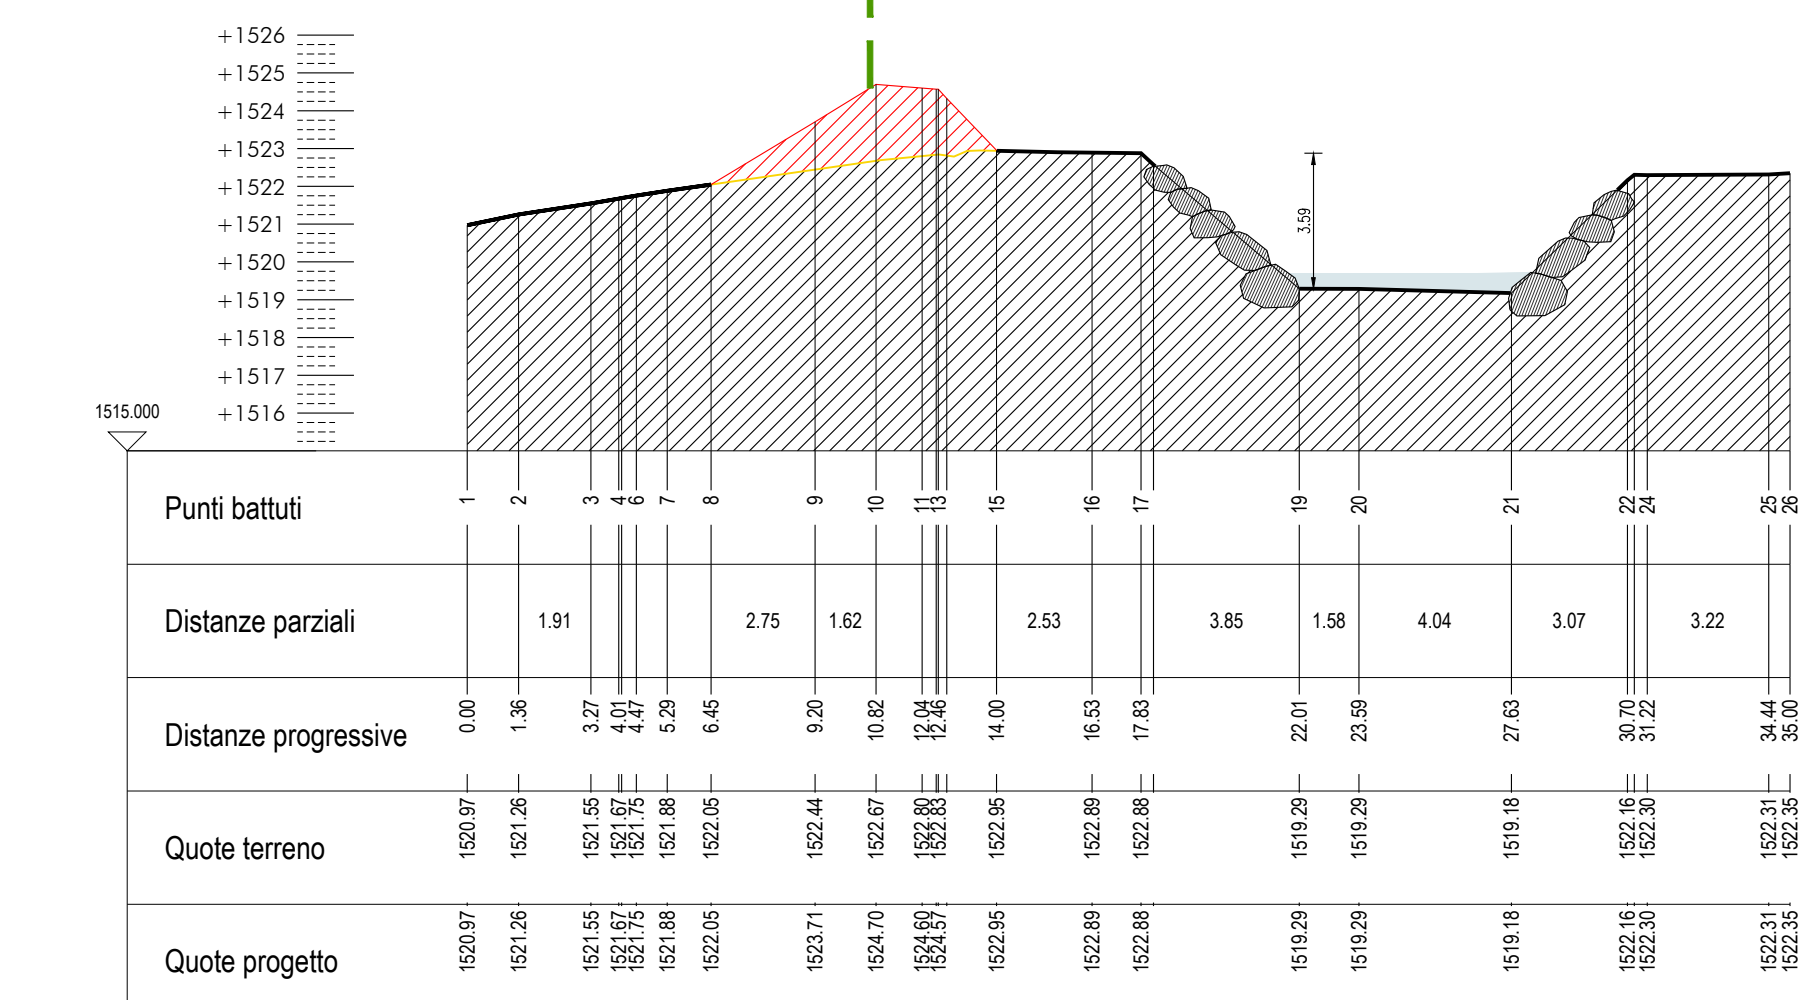

SEZIONE S5
scala 1:200

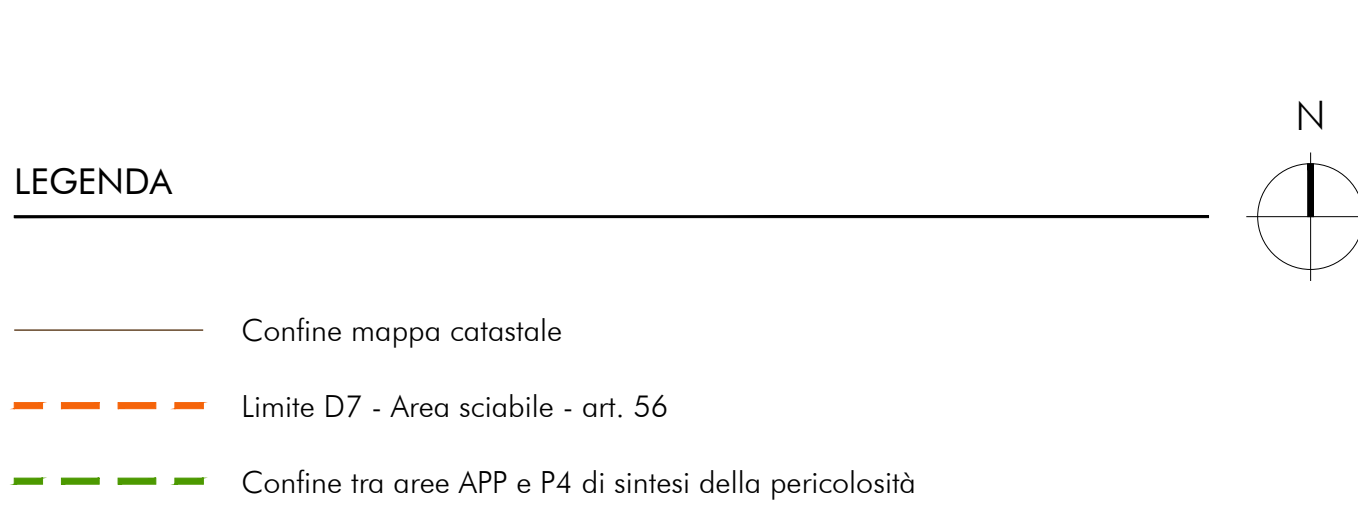

SEZIONE S6
scala 1:200



SEZIONE S7
scala 1:200



SEZIONE S8
scala 1:200

COMUNE DI CANAZEI - PROVINCIA DI TRENTO

ALLEGATO A

TAVOLE 01-05 a corredo DELLO STUDIO DI COMPATIBILITÀ e della richiesta DI AUTORIZZAZIONE AL SBM

OPERE DI PROTEZIONE IDRAULICA AI FINI DELLA REALIZZAZIONE DEL CAMPEGGIO SULLE PP.FF. 1344, 1346, 1348/2, 1349/2, 1355, 1356, 1357 IN C.C. CANAZEI - CIANACEI

CONSENSO

TAVOLA 03

SCALA 1:250, 1:200

DISEGNATORE ing. Andrea Terenzi

DATA Aprile 2022

REVISIONE

COMITENTE

SOC. EN. EL. ANTERMONT S.R.L., SOLAGNA S.R.L., RECA3 S.R.L. CANAZEI - CIANACEI

PROGETTISTA

LARSECH engineering SOCIETÀ D'INGEGNERIA - VIAGO DI PASSA

ING. PAOLO RIZZI - ING. THOMAS AMPLATZ - P.I. FEDERICO CHIOCCETTI - ARCH. MARKUS DAMRA

Strada da Piat n. 14 38036 San Jon (TN)

codice fiscale e partita iva 0194840225

tel. 0462 763100 - fax 0462 763791


mail: studio@larsech.com

web: studio@pec.larsech.com


via G. Marconi n. 38033 Cavalese (TN)

dot. ing. THOMAS AMPLATZ


ISCRIZIONE ALBO N° 284

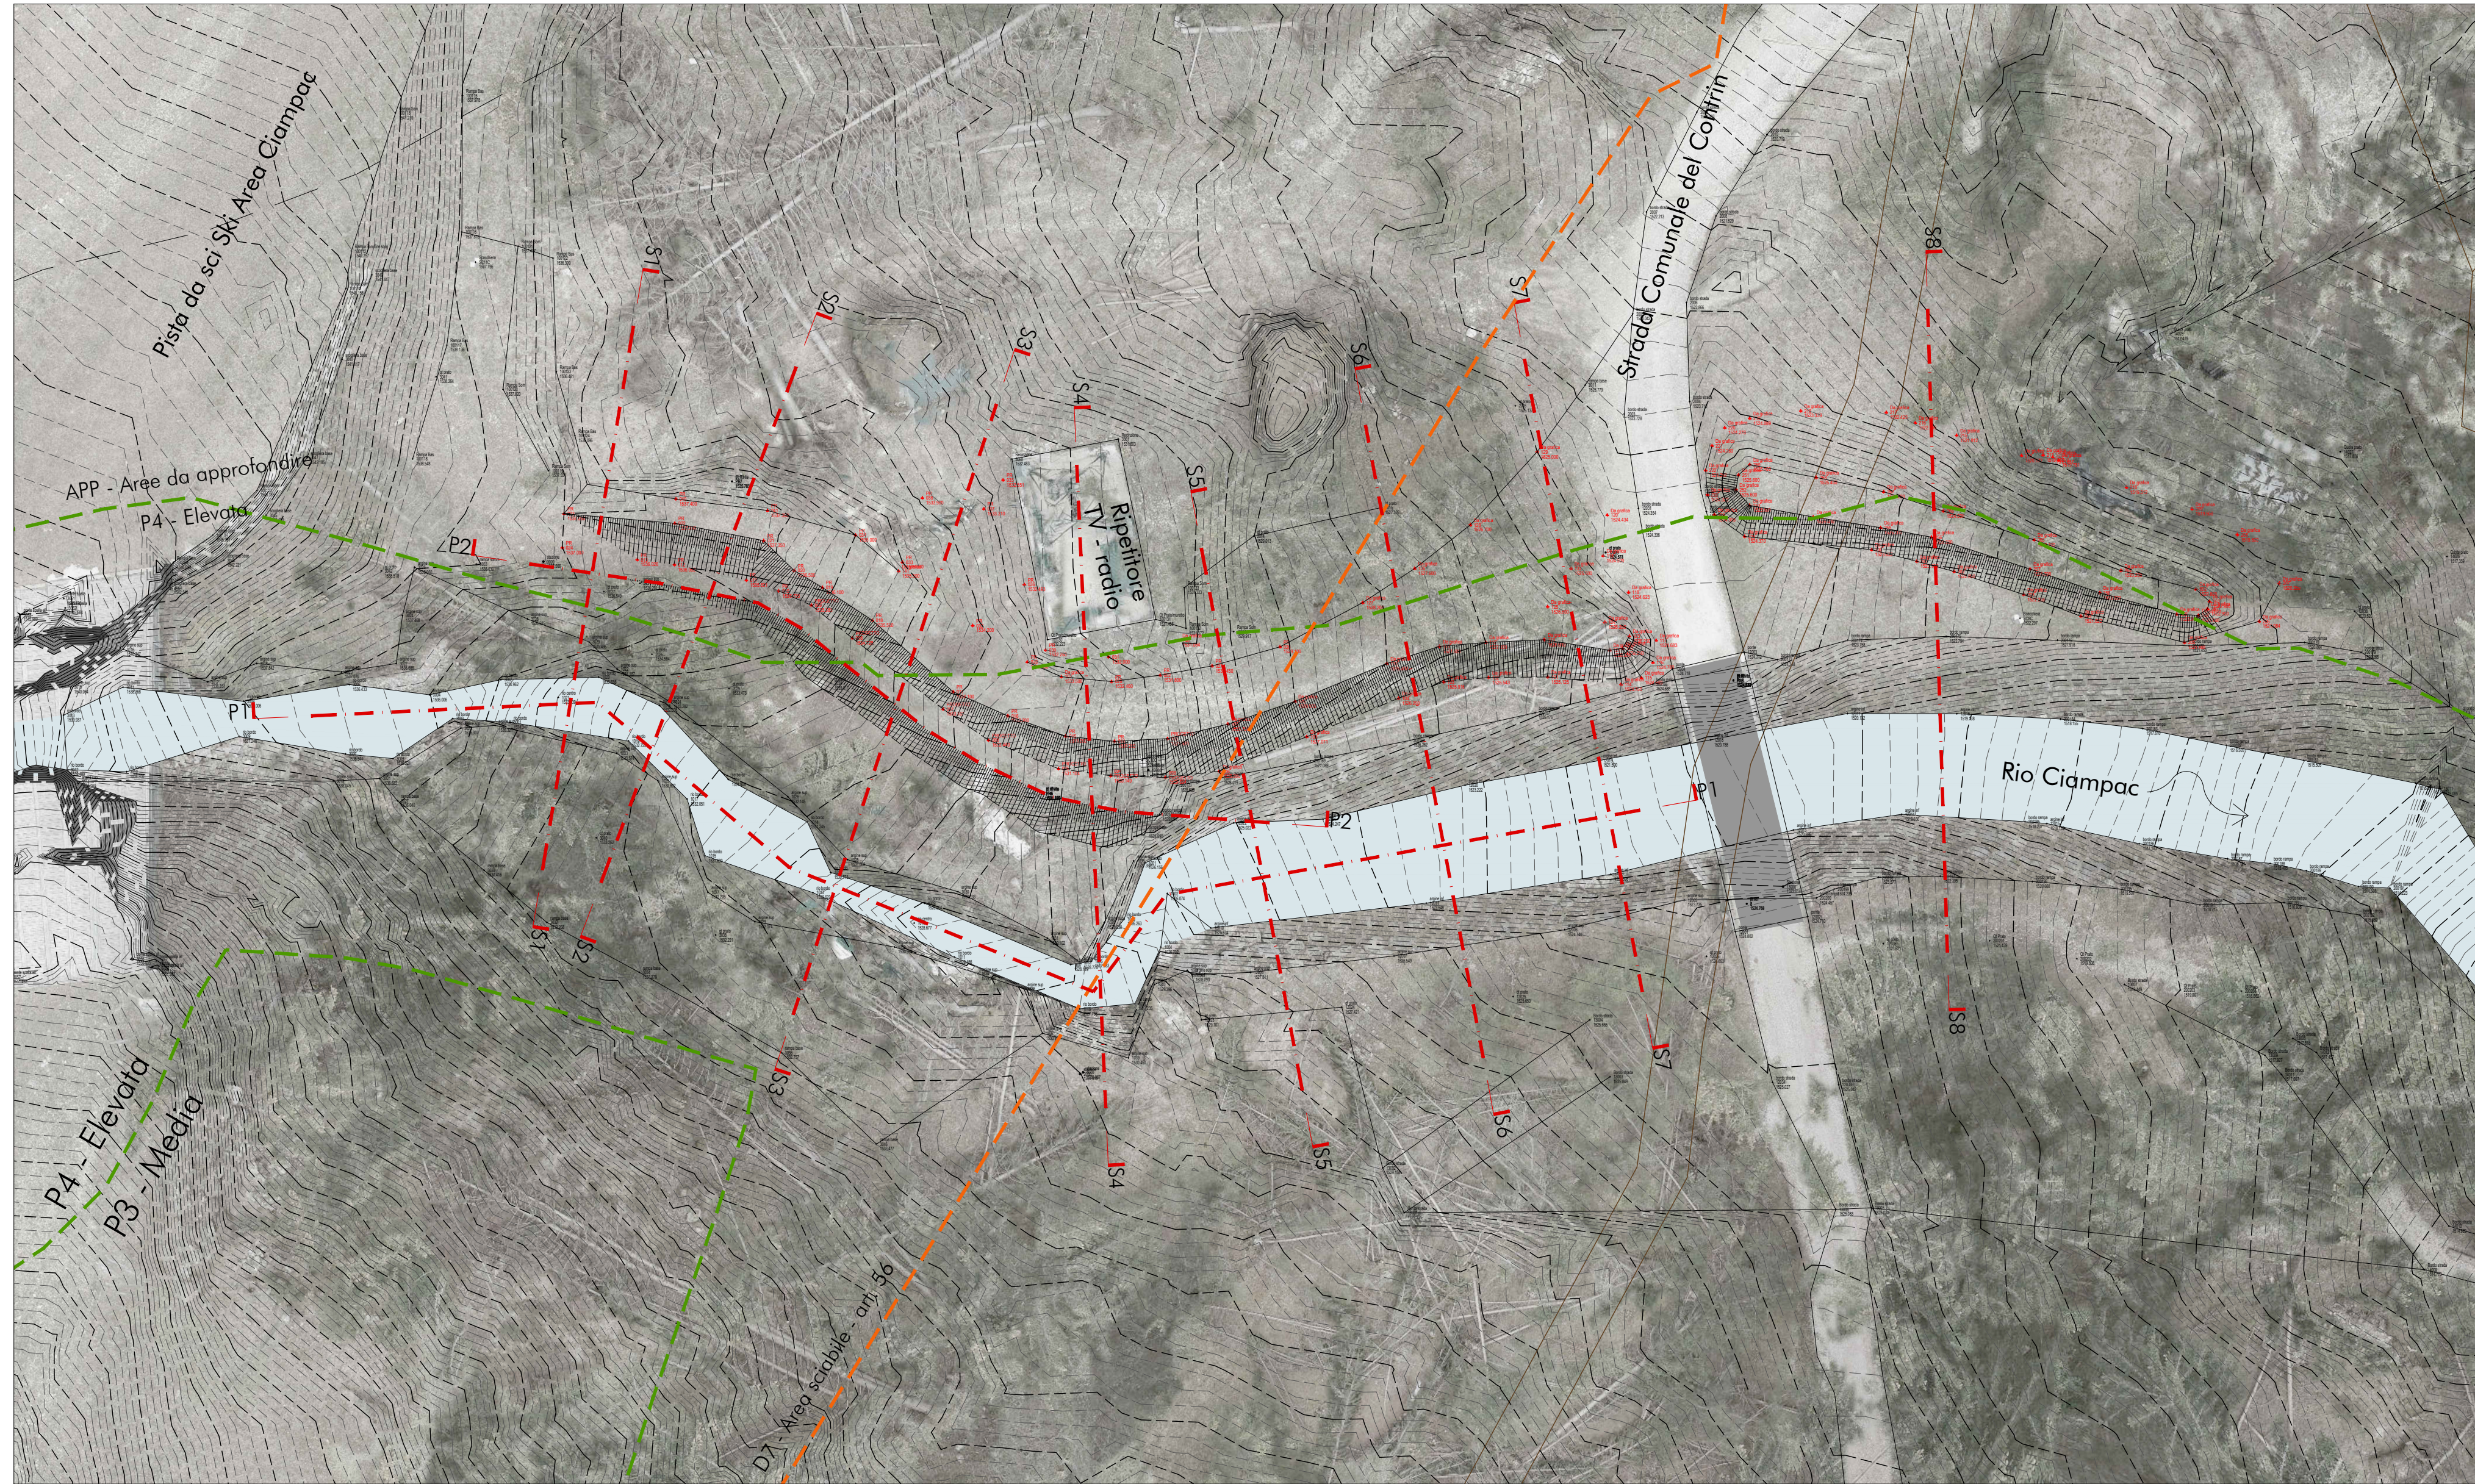


PLANIMETRIA STATO DI PROGETTO
scala 1:250

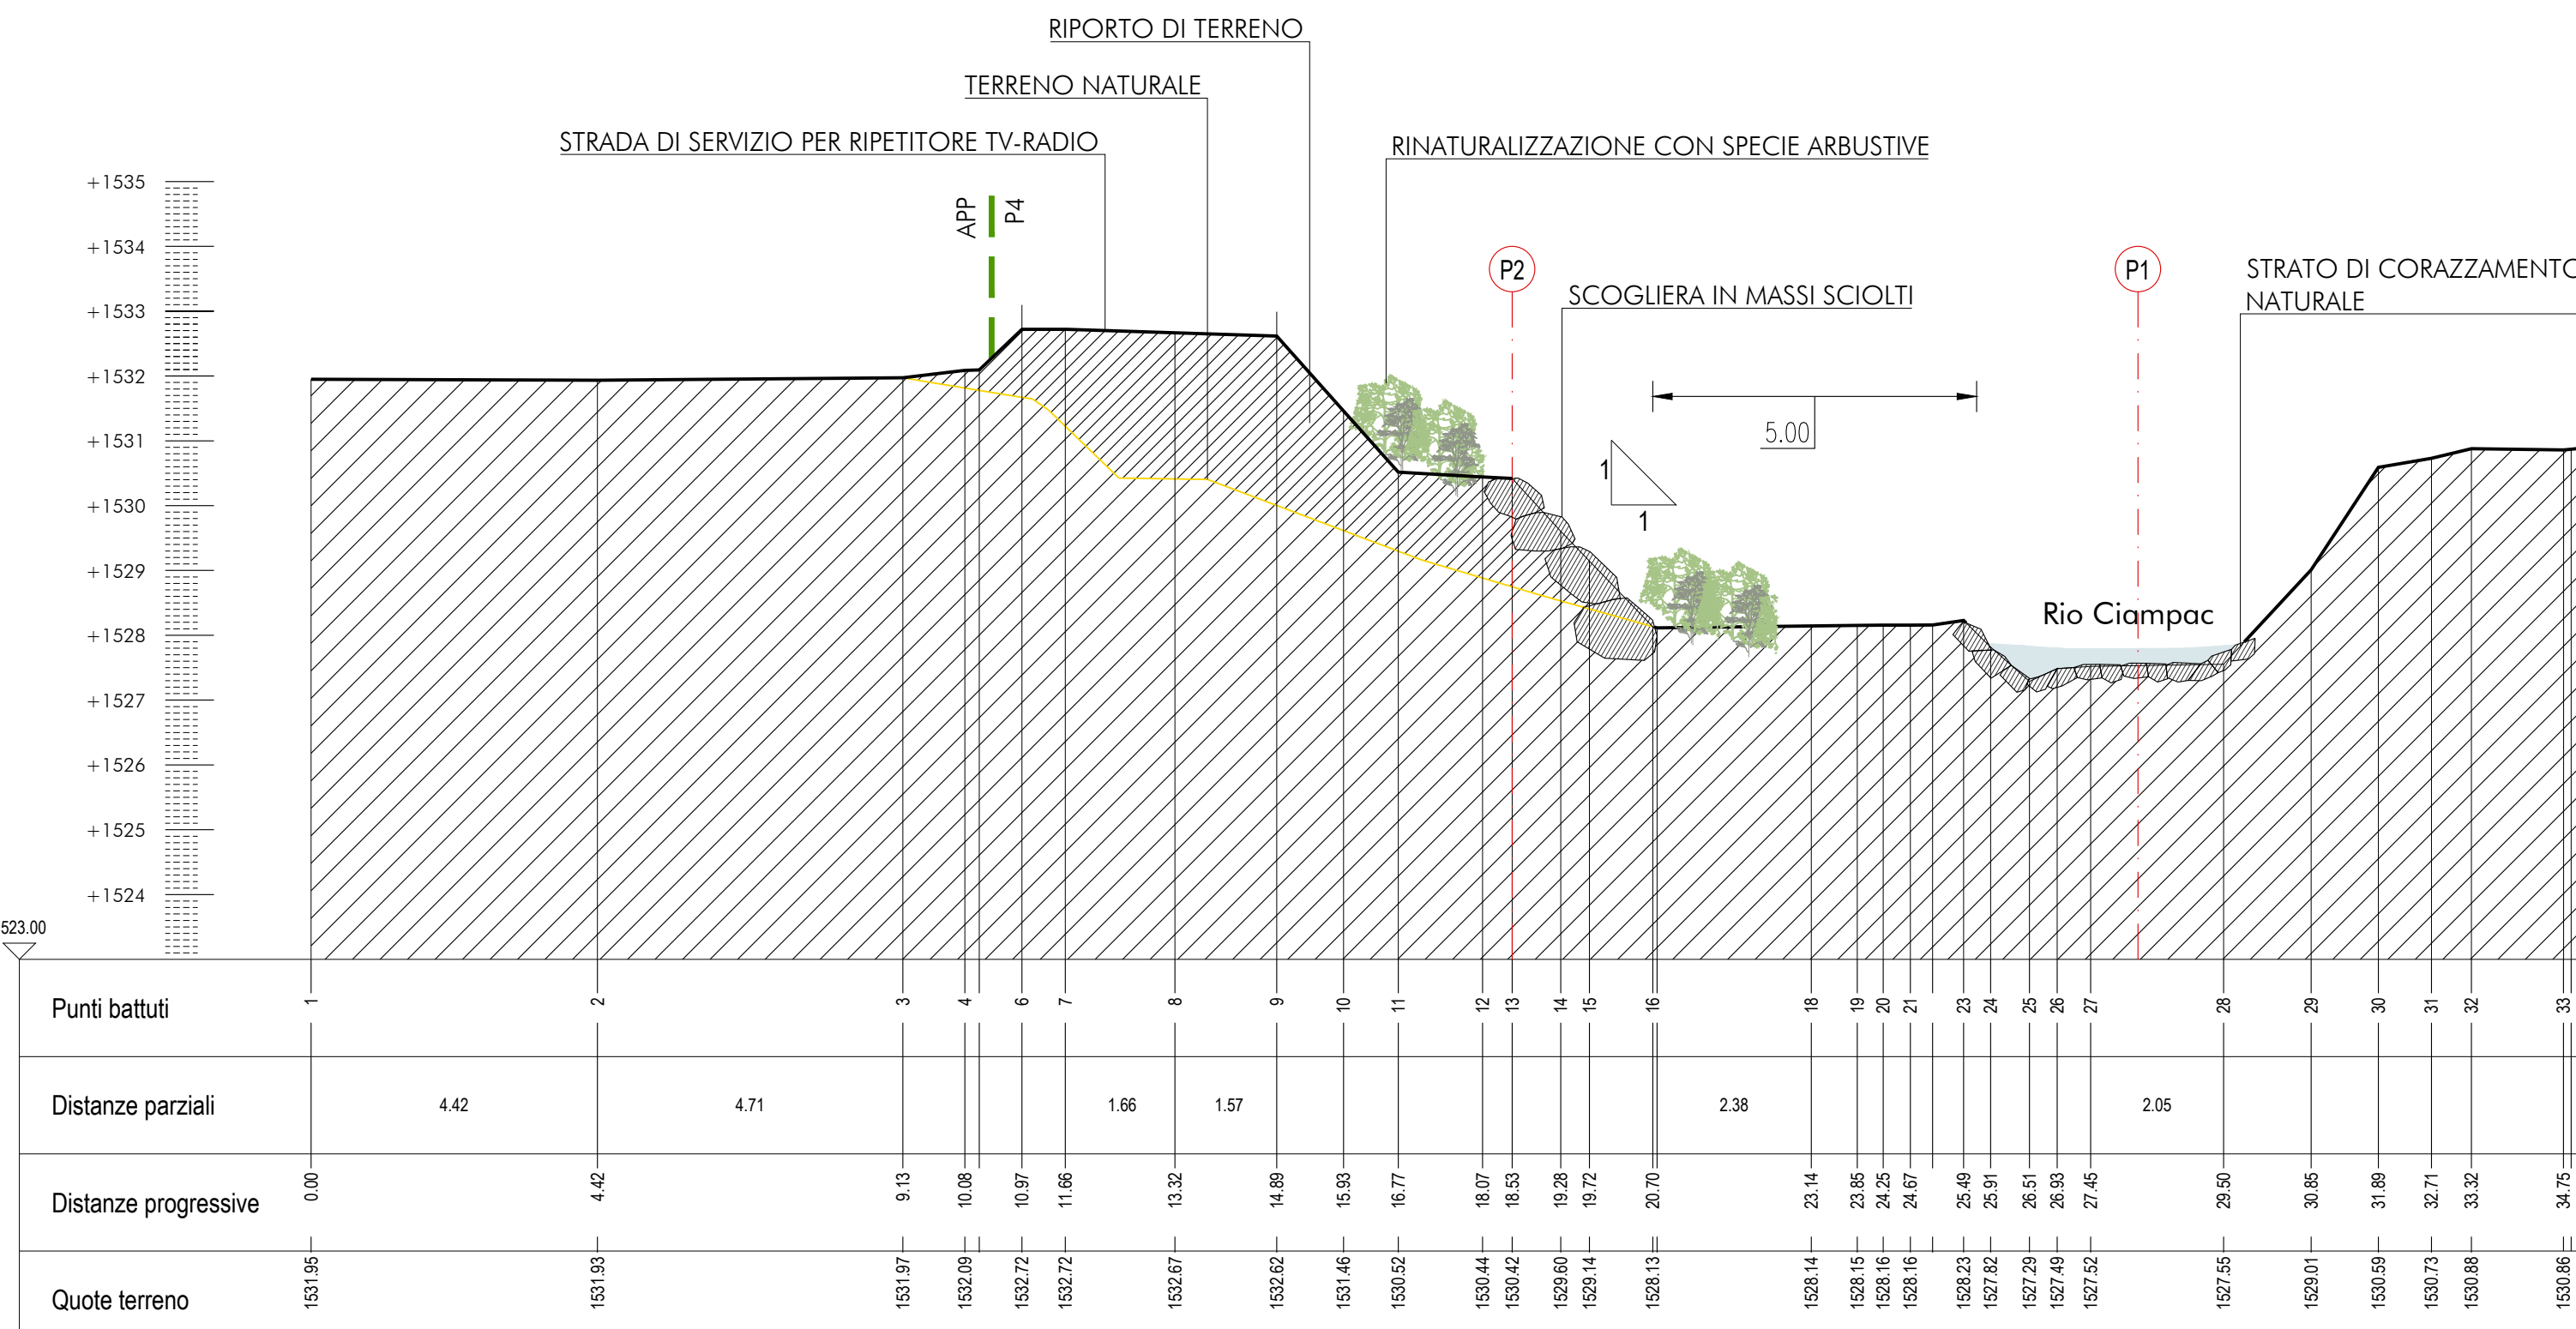


SEZIONE TIPO DELL'INTERVENTO FUORI ALVEO
scala 1:100

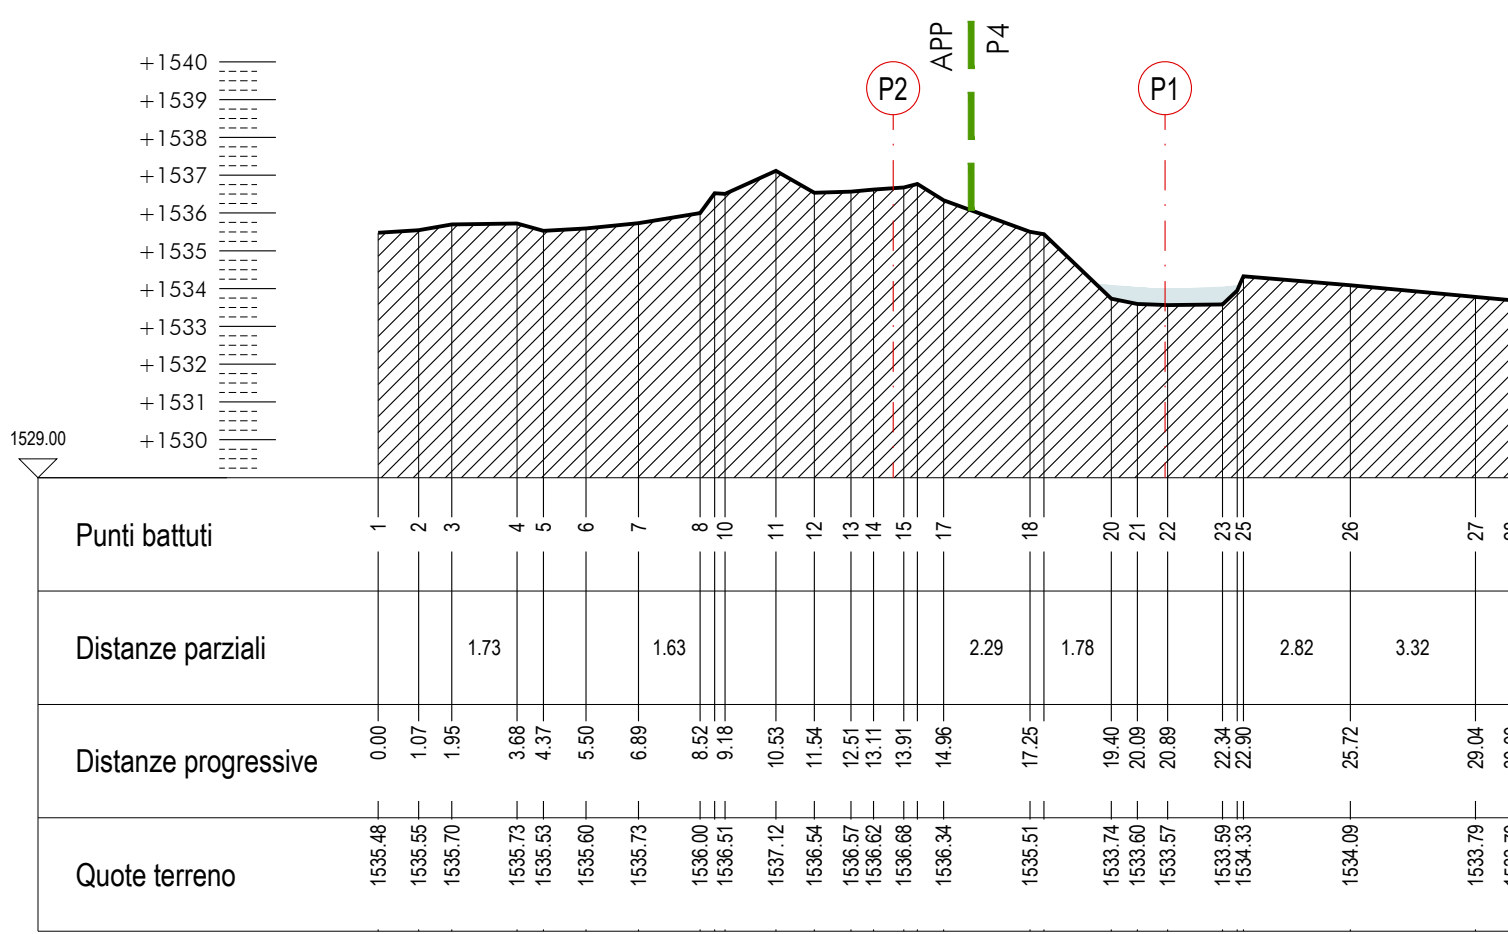


SEZIONE S1
scala 1:200

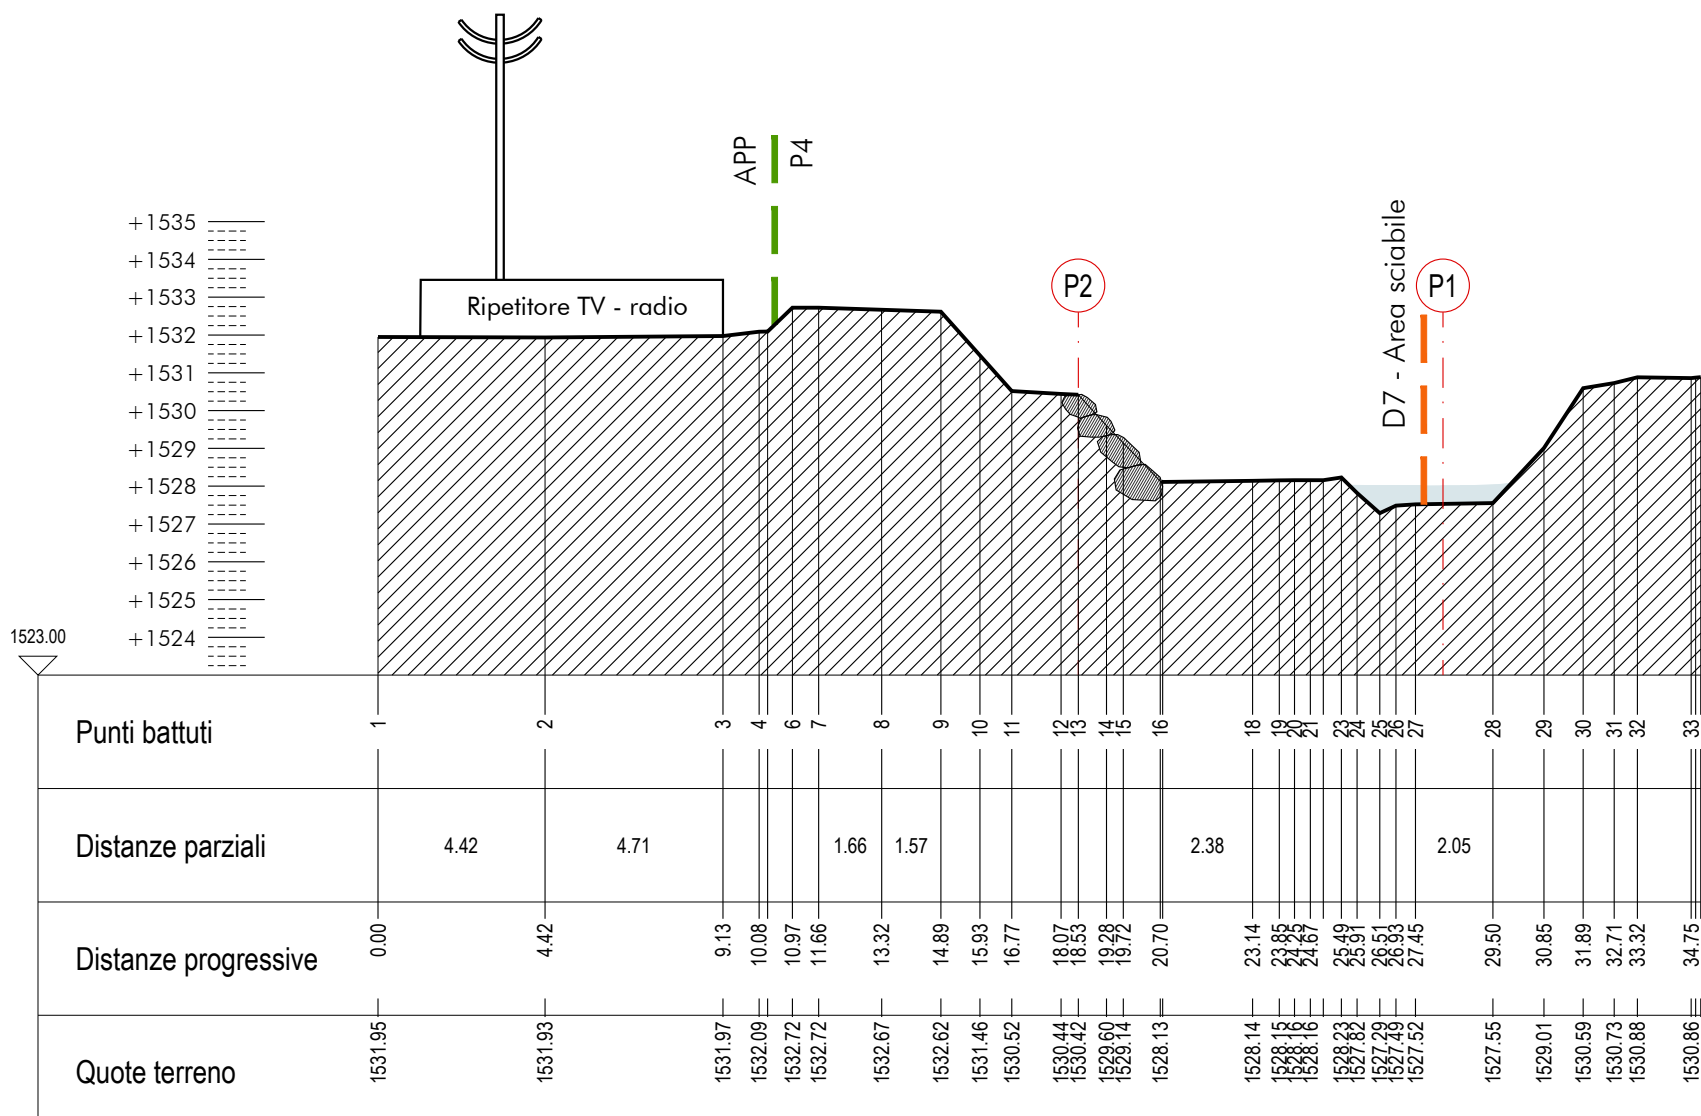


SEZIONE S4
scala 1:200

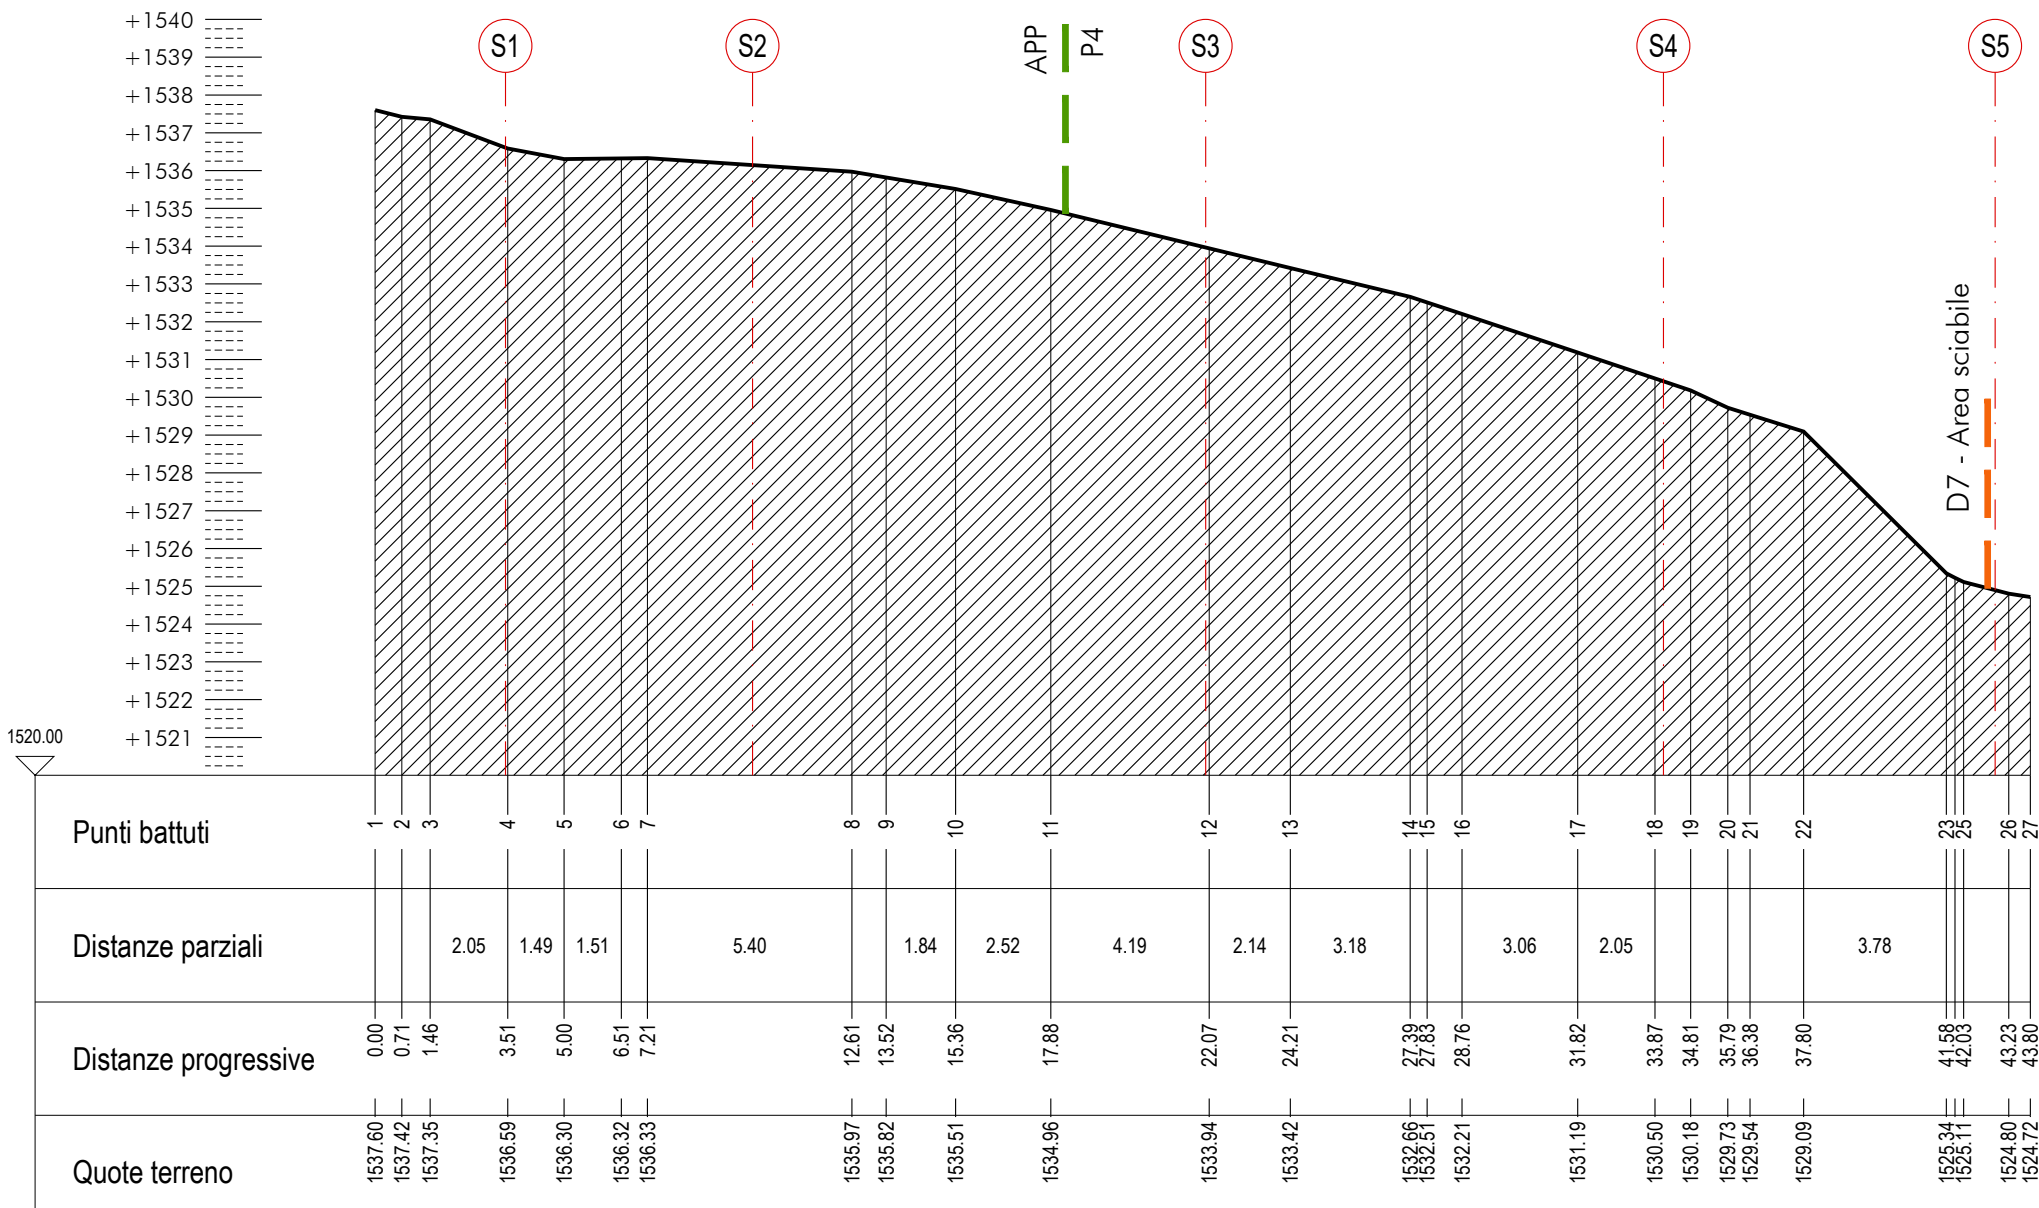


PROFILO P2
scala 1:200

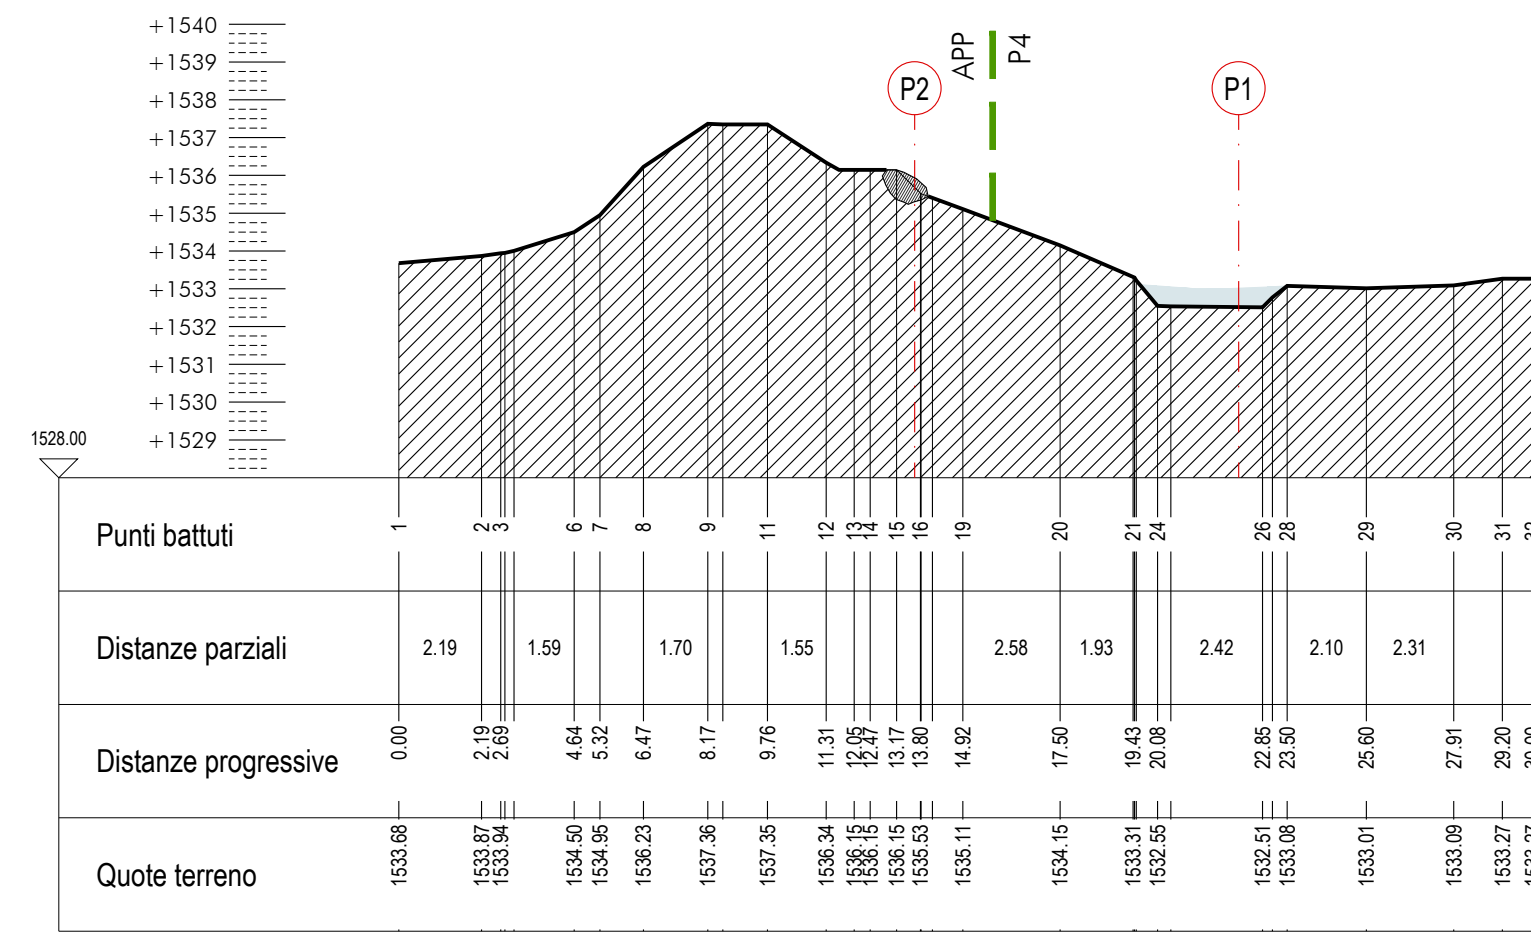


SEZIONE S2
scala 1:200

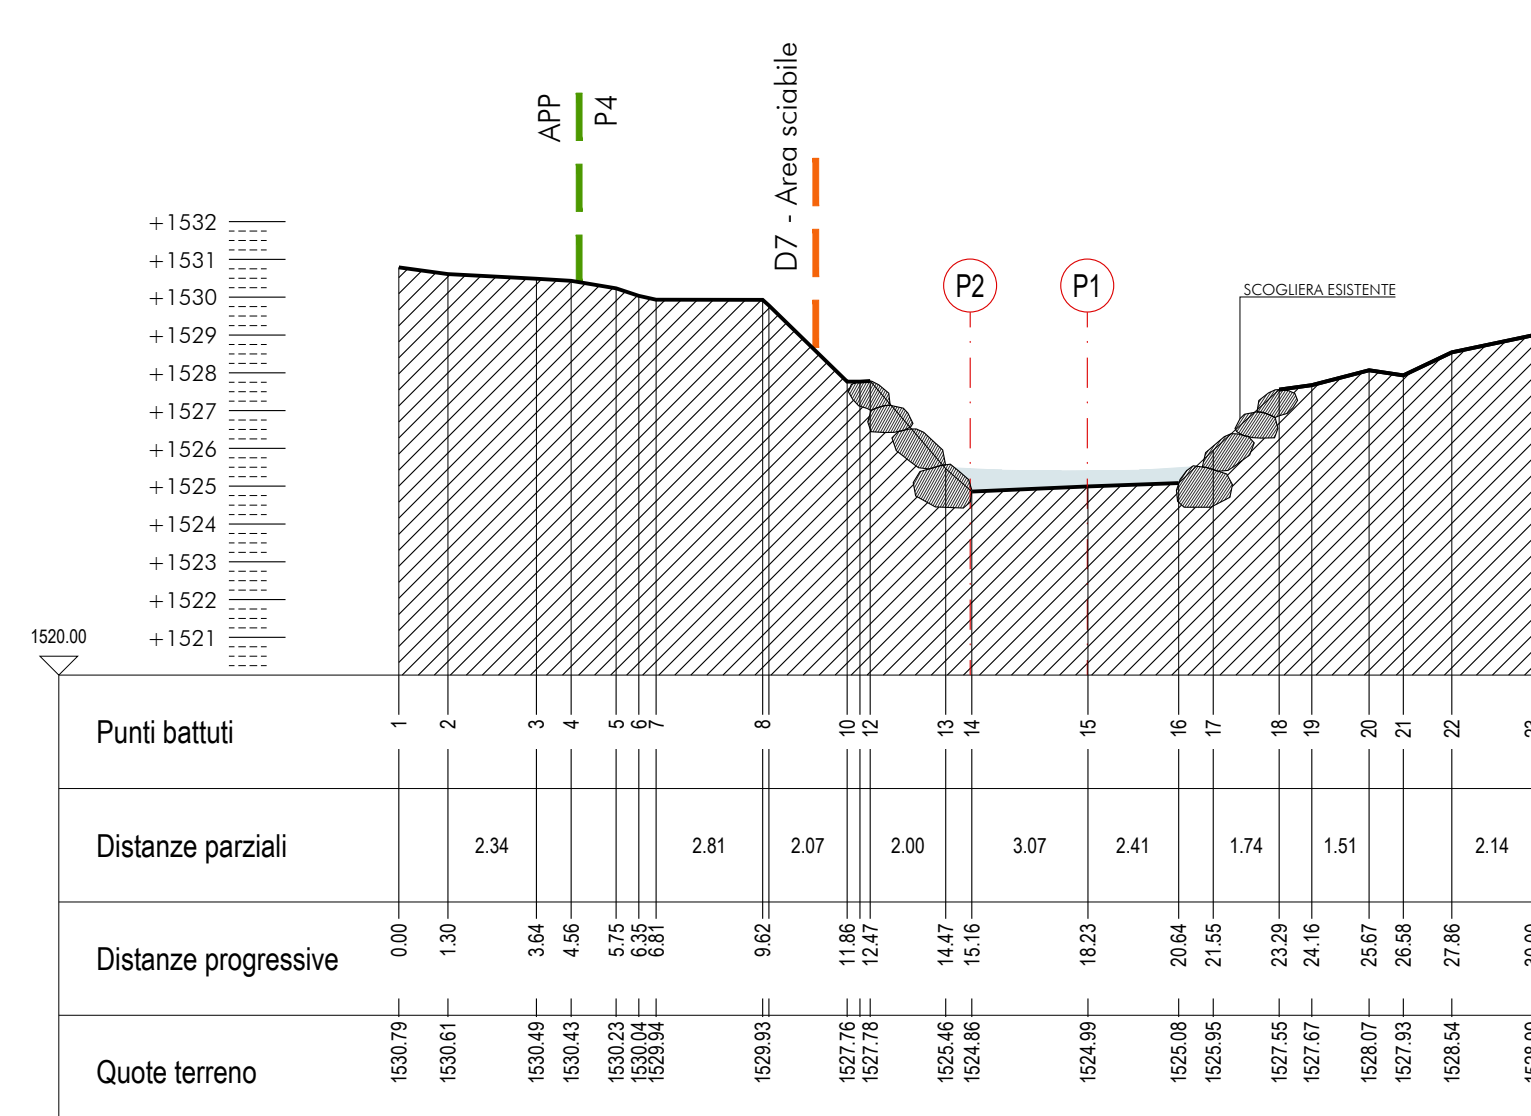


SEZIONE S5
scala 1:200

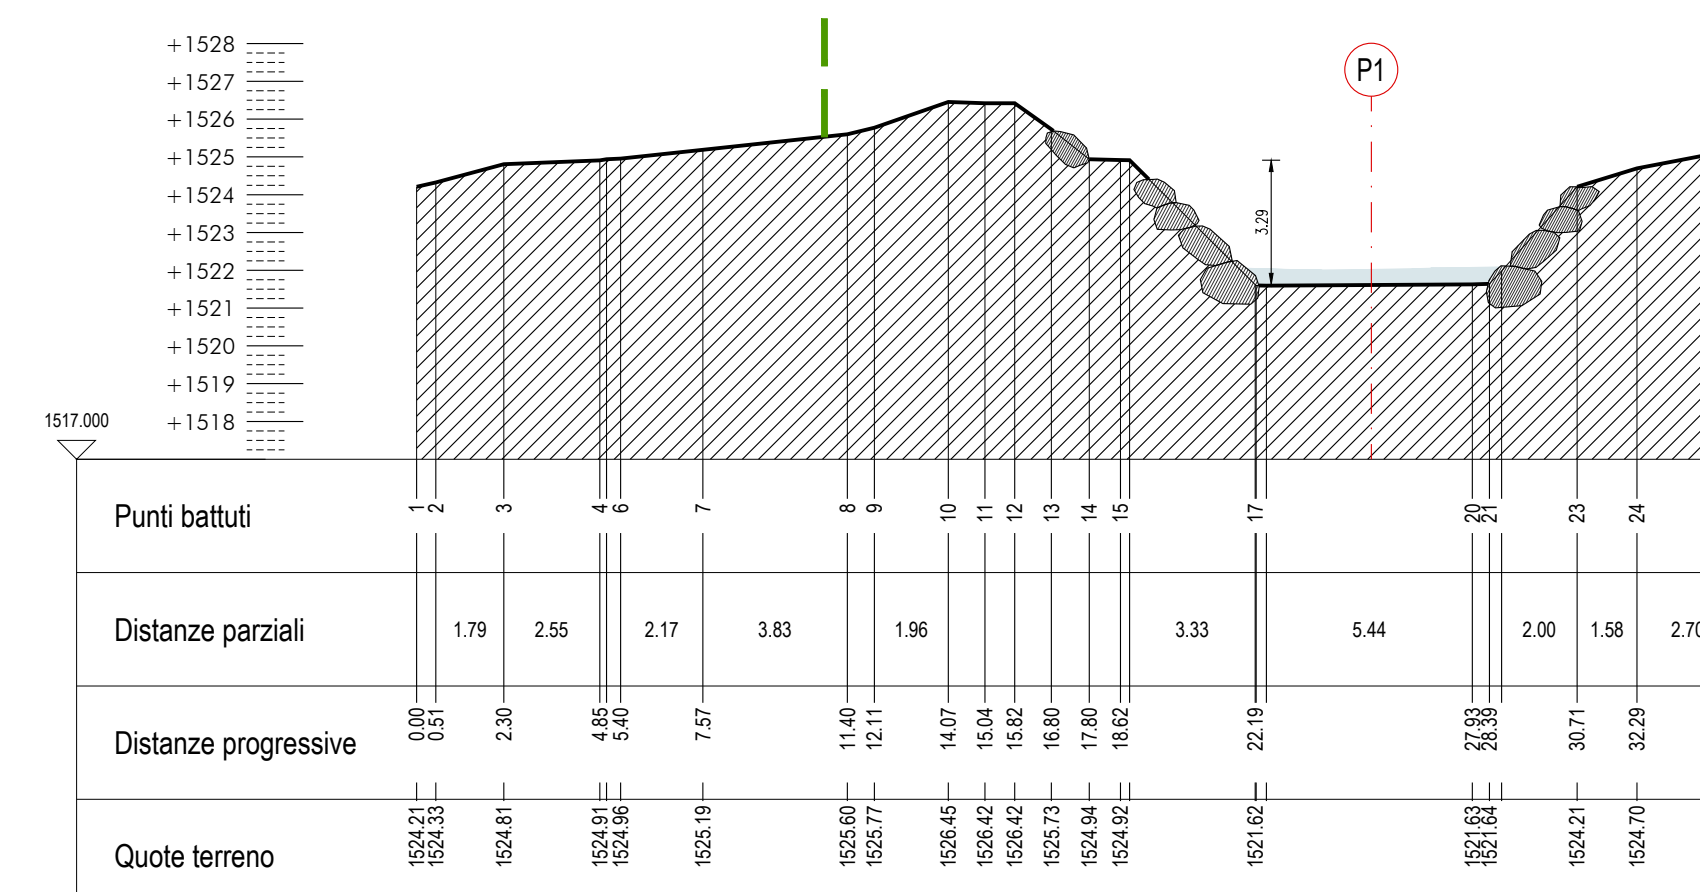


SEZIONE S7
scala 1:200

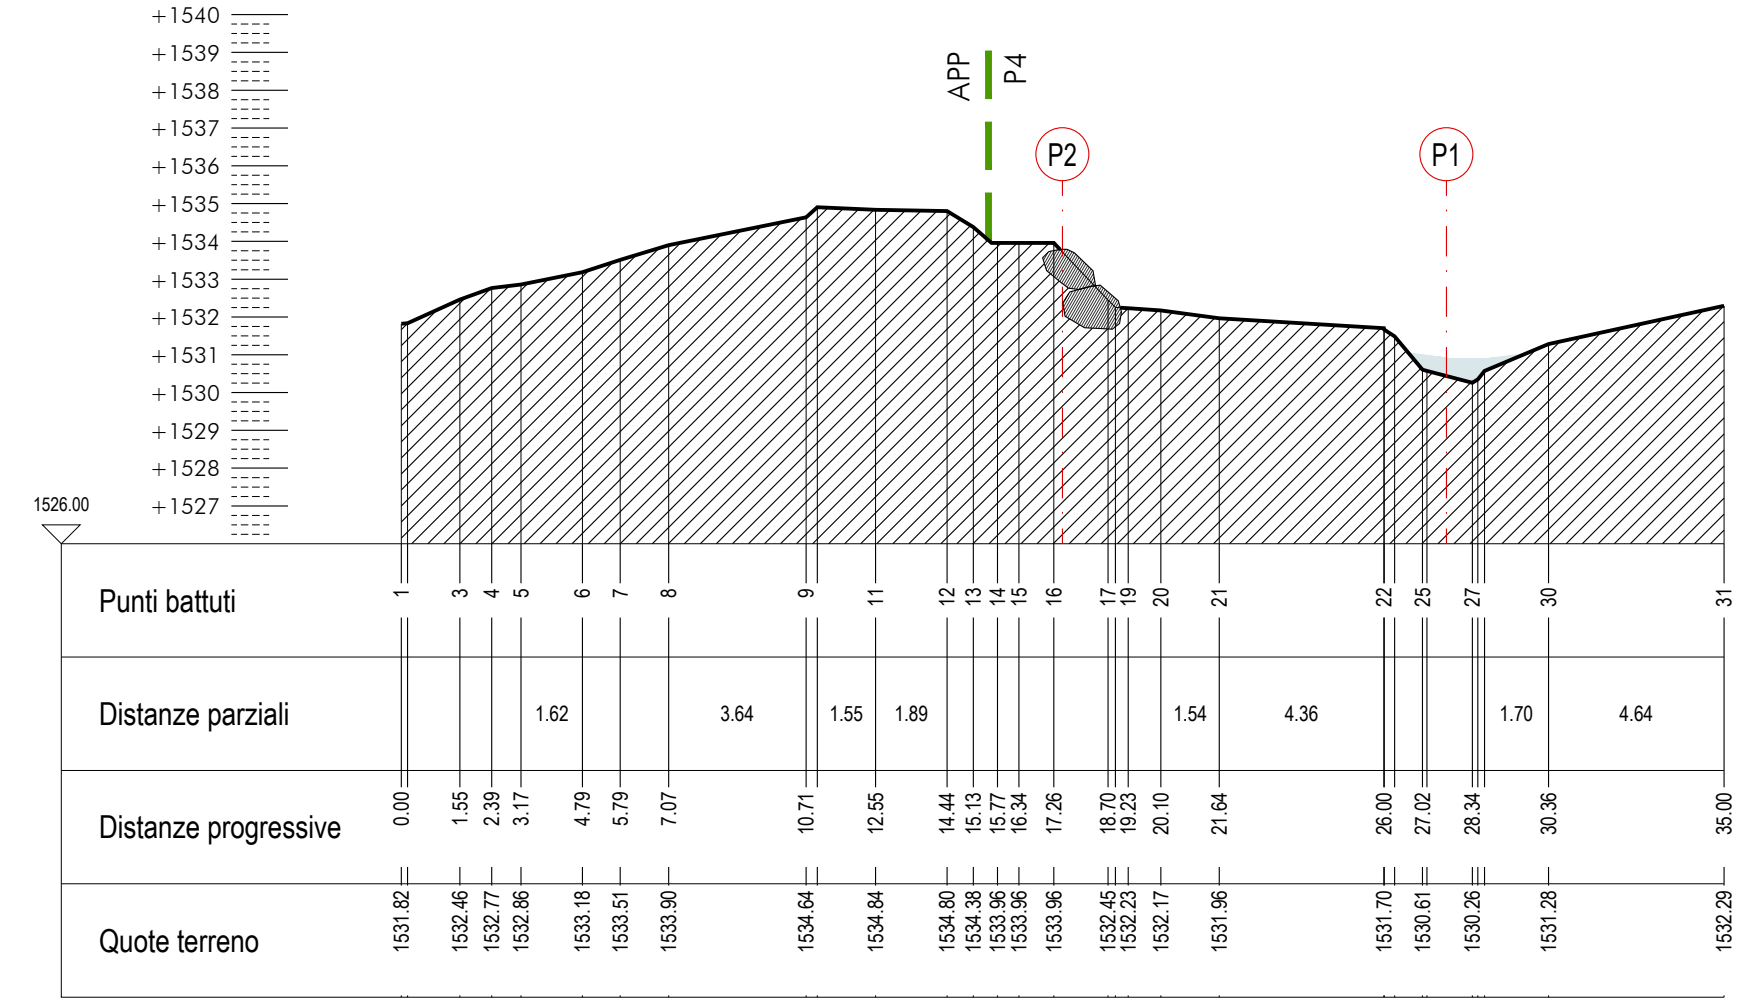

SEZIONE S3
scala 1:200

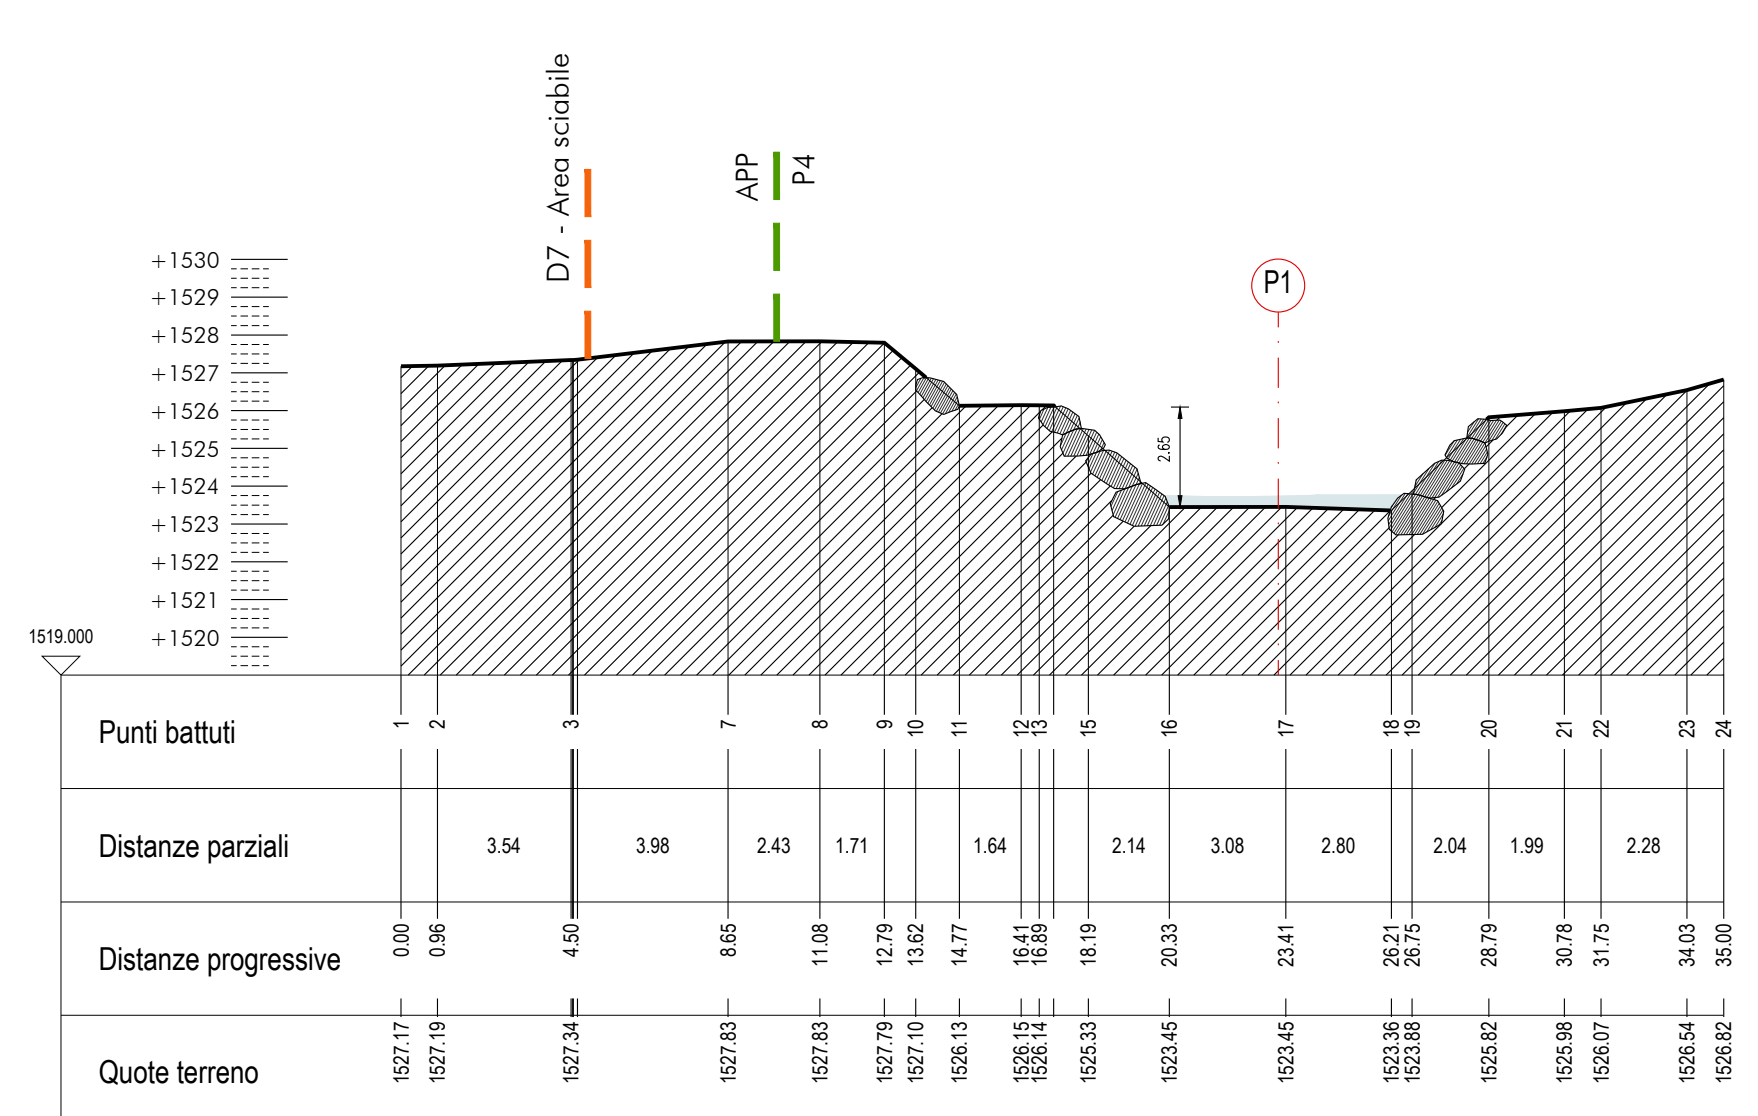

SEZIONE S6
scala 1:200

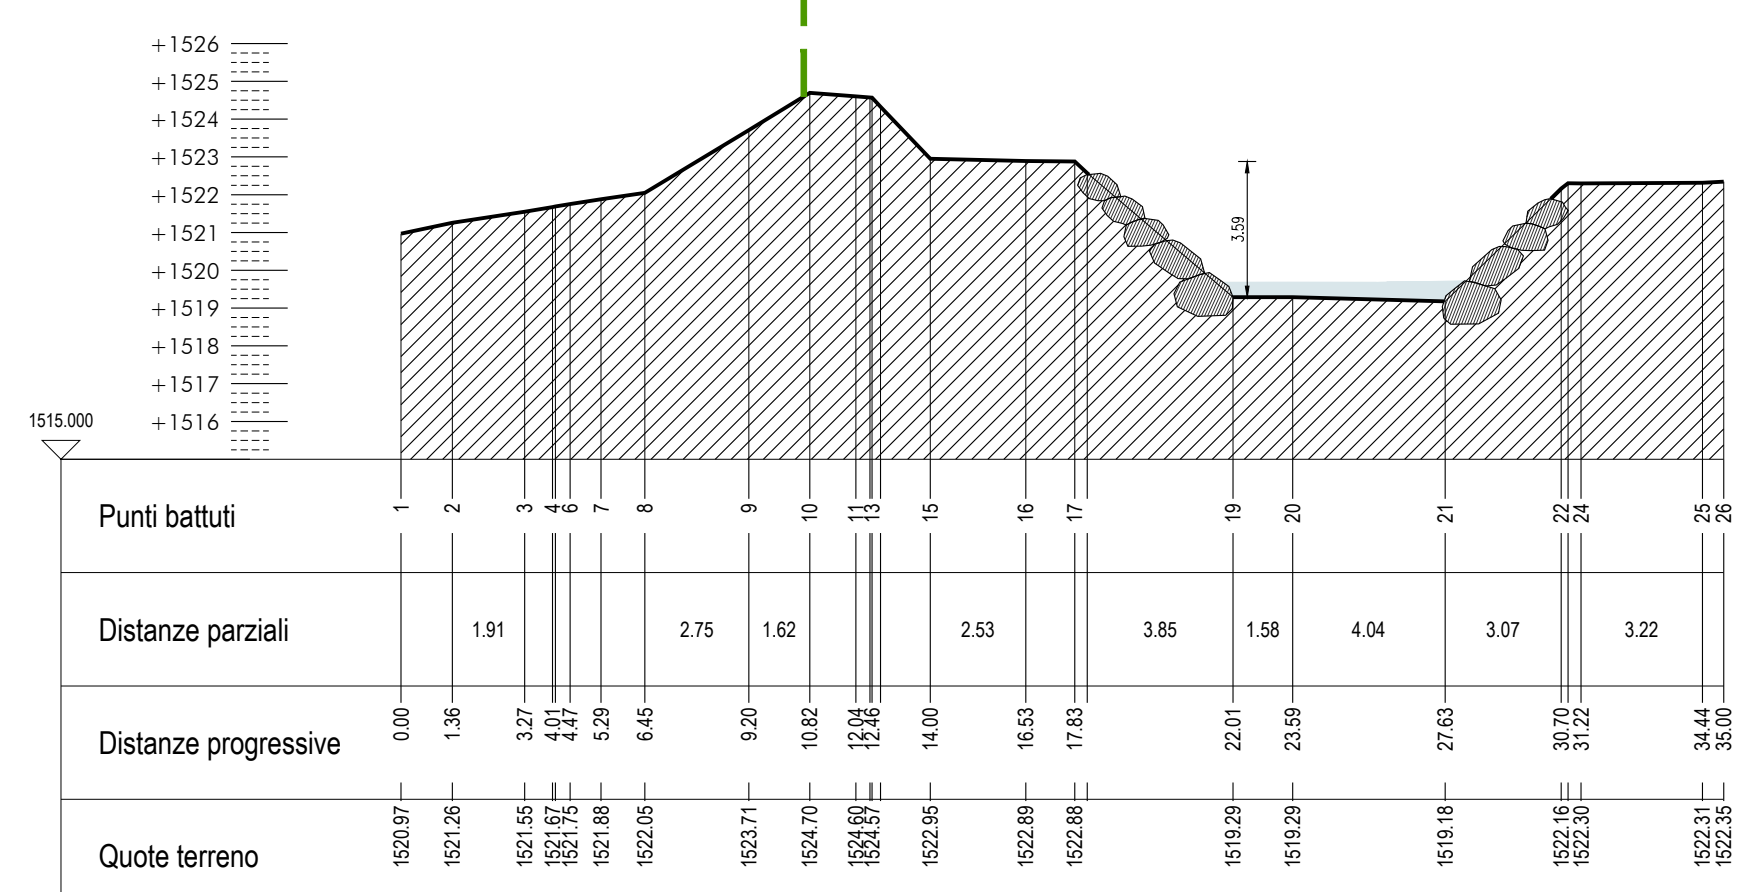

SEZIONE S8
scala 1:200



- LEGENDA
- Confine mappa catastale
 - - - Limite D7 - Area sciable - art. 56
 - - - Confine tra aree APP e P4 di sintesi della pericolosità

COMUNE DI CANAZEI - PROVINCIA DI TRENTO

ALLEGATO A
TAVOLE 01-05 a corredo DELLO STUDIO DI
COMPATIBILITÀ e della richiesta DI
AUTORIZZAZIONE AL SBM

OPERE DI PROTEZIONE IDRAULICA AI FINI DELLA
REALIZZAZIONE DEL CAMPEGGIO SULLE PP.FF. 1344,
1346, 1348/2, 1349/2, 1355, 1356, 1357 IN C.C.
CANAZEI - CIANACEI

CONSENSO

TAVOLA 04

SCALA: Varie

DISEGNATORE: ing. Andrea Terenzi

DATA: Aprile 2022

REVISIONE: -

PLANIMETRIA e SEZIONI
STATO DI PROGETTO

COMITENTE:
SOC. EN. EL. ANTERMONT S.R.L., SOLAGNA S.R.L., RECA3 S.R.L.
CANAZEI - CIANACEI

PROGETTO:
LARSECH
ING. PAOLO RIZZI - ING. THOMAS AMPLATZ - P.I. FEDERICO CHIOCCETTI - ARCH. MARCUS DAMIR
Strada da Piat n.14 38036 San Jon (TN)
Codice fiscale e partita IVA 0194840225
Tel. 0462 763100 - Fax 0462 763791
Email: studio@larsech.com
Web: studio@larsech.com
Società d'Ingegneria - Via G. Marconi n.1 38033 Cavalese (TN)

INGEGNERIA


ING. THOMAS AMPLATZ

INGEGNERIA


ING. THOMAS AMPLATZ

INGEGNERIA


ING. THOMAS AMPLATZ

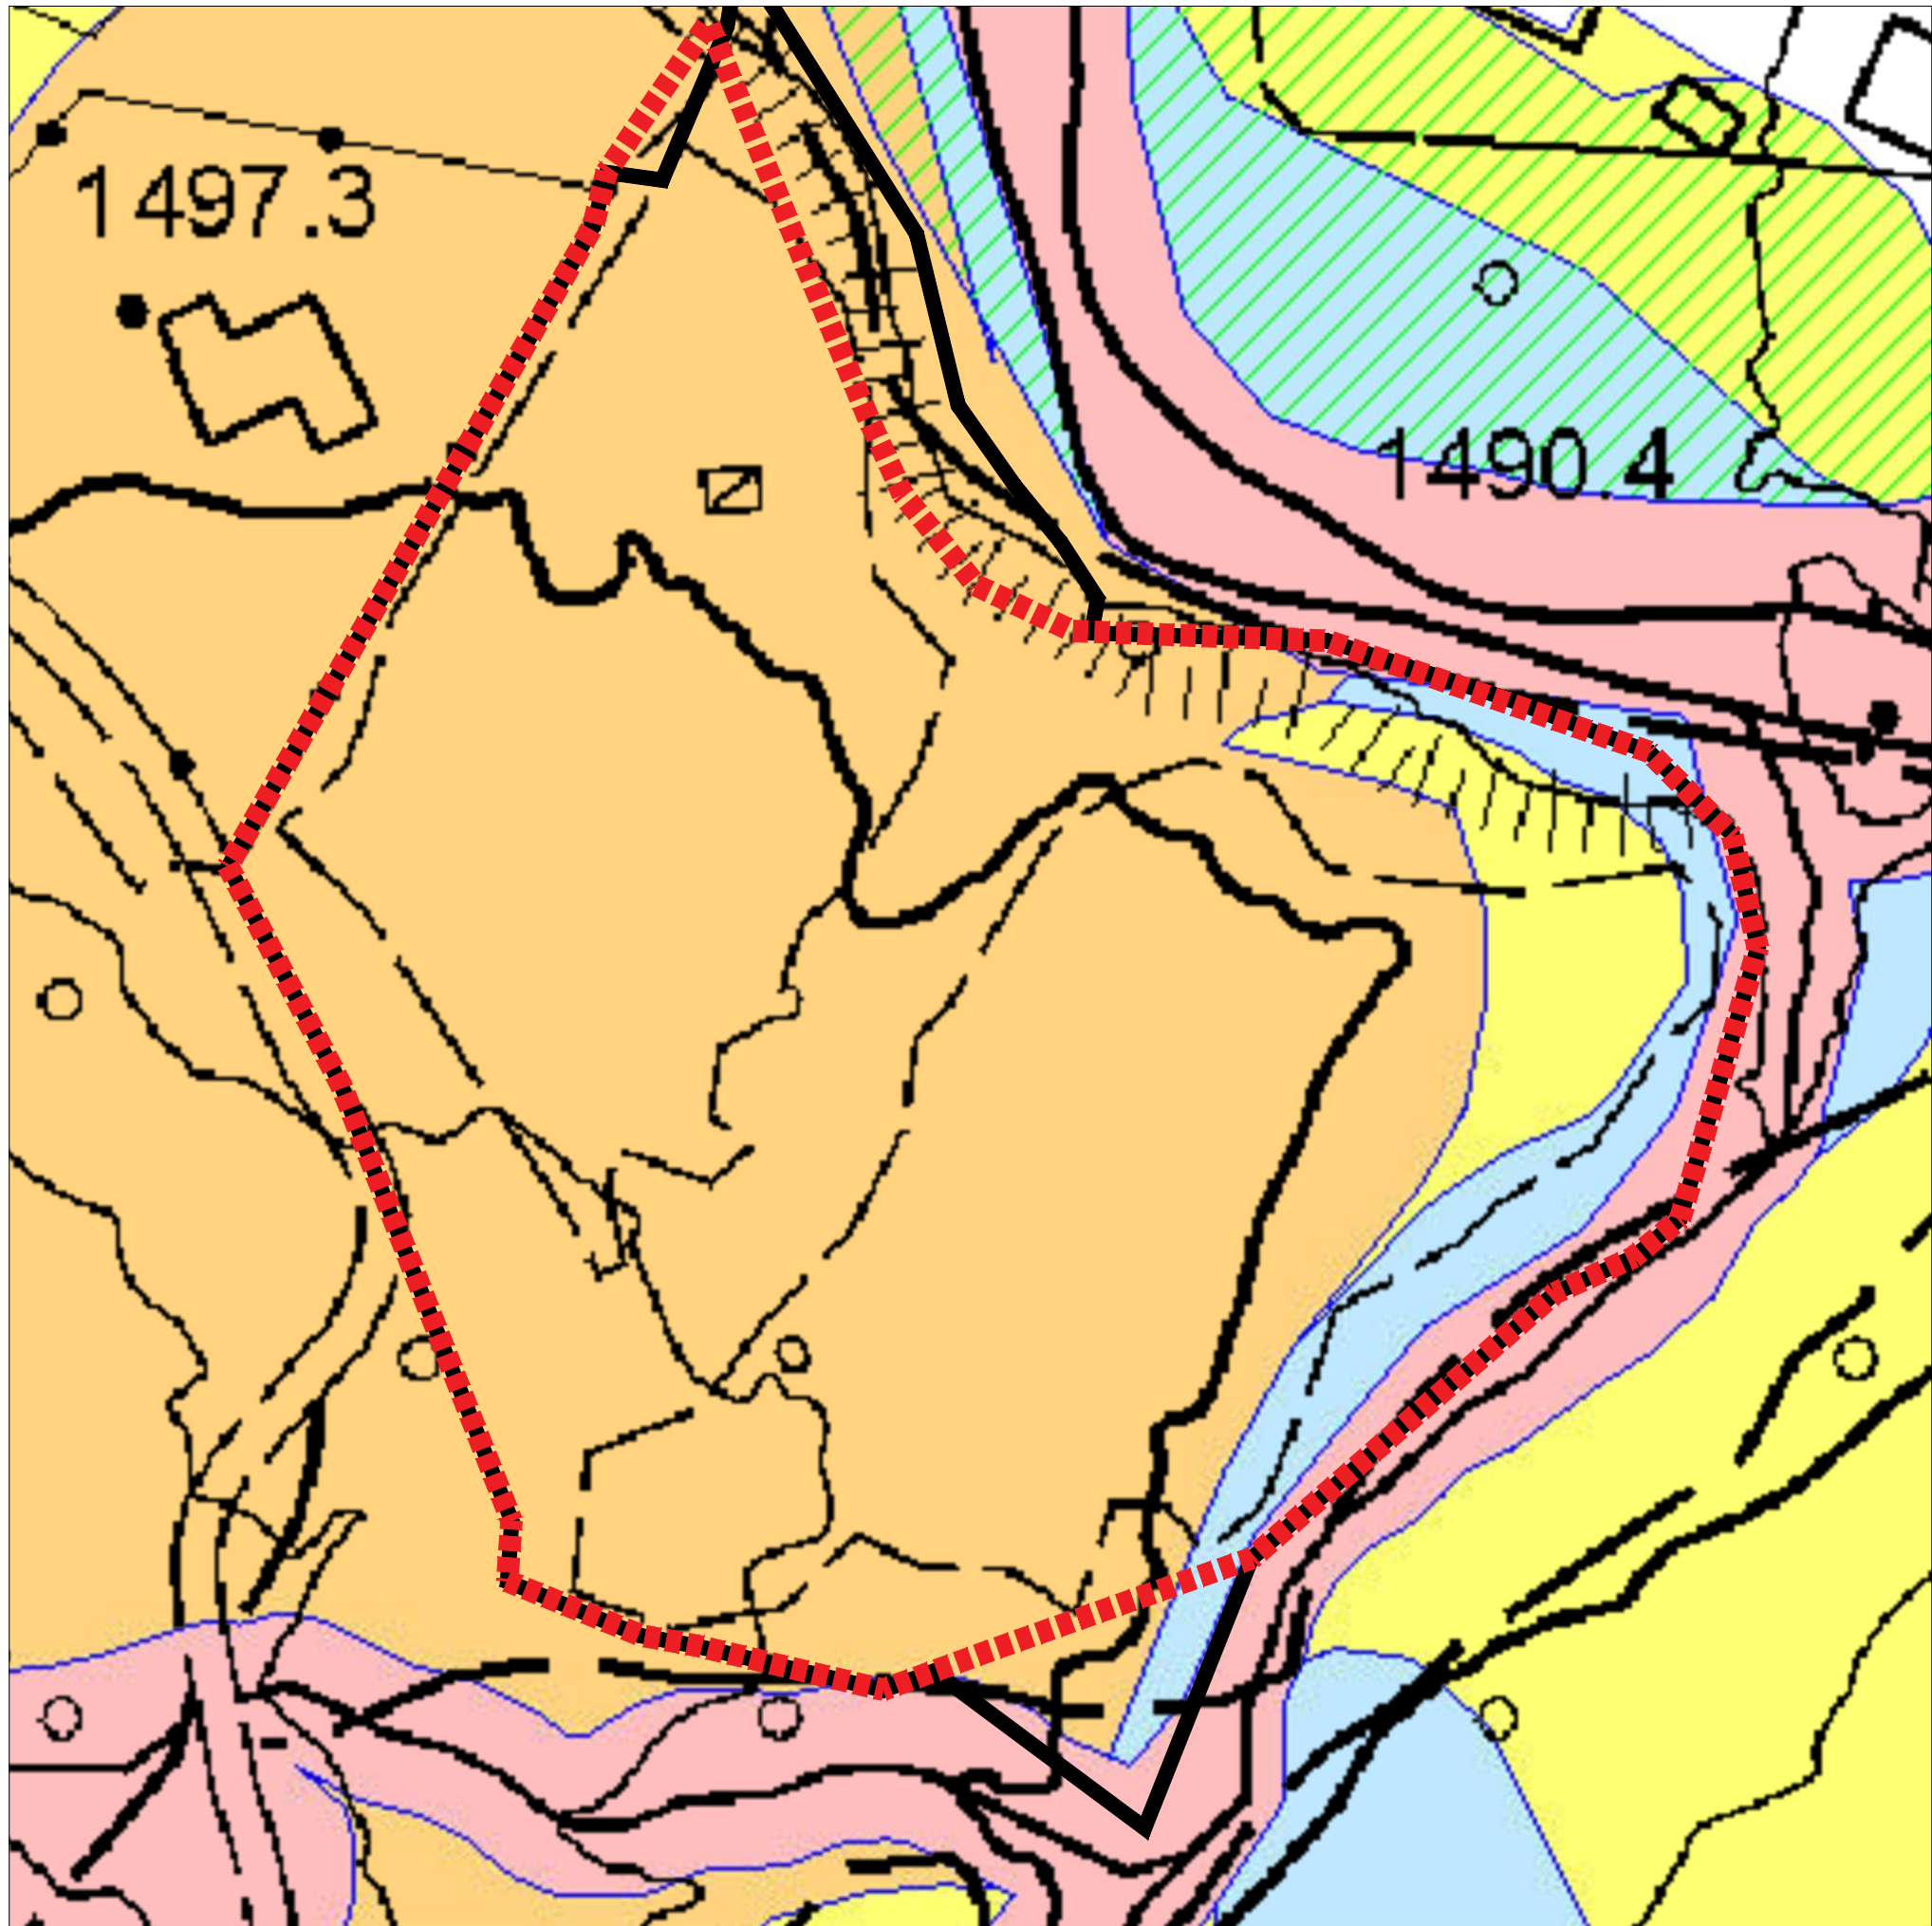

ESTRATTO CSP SU CTP
scala 1:1000

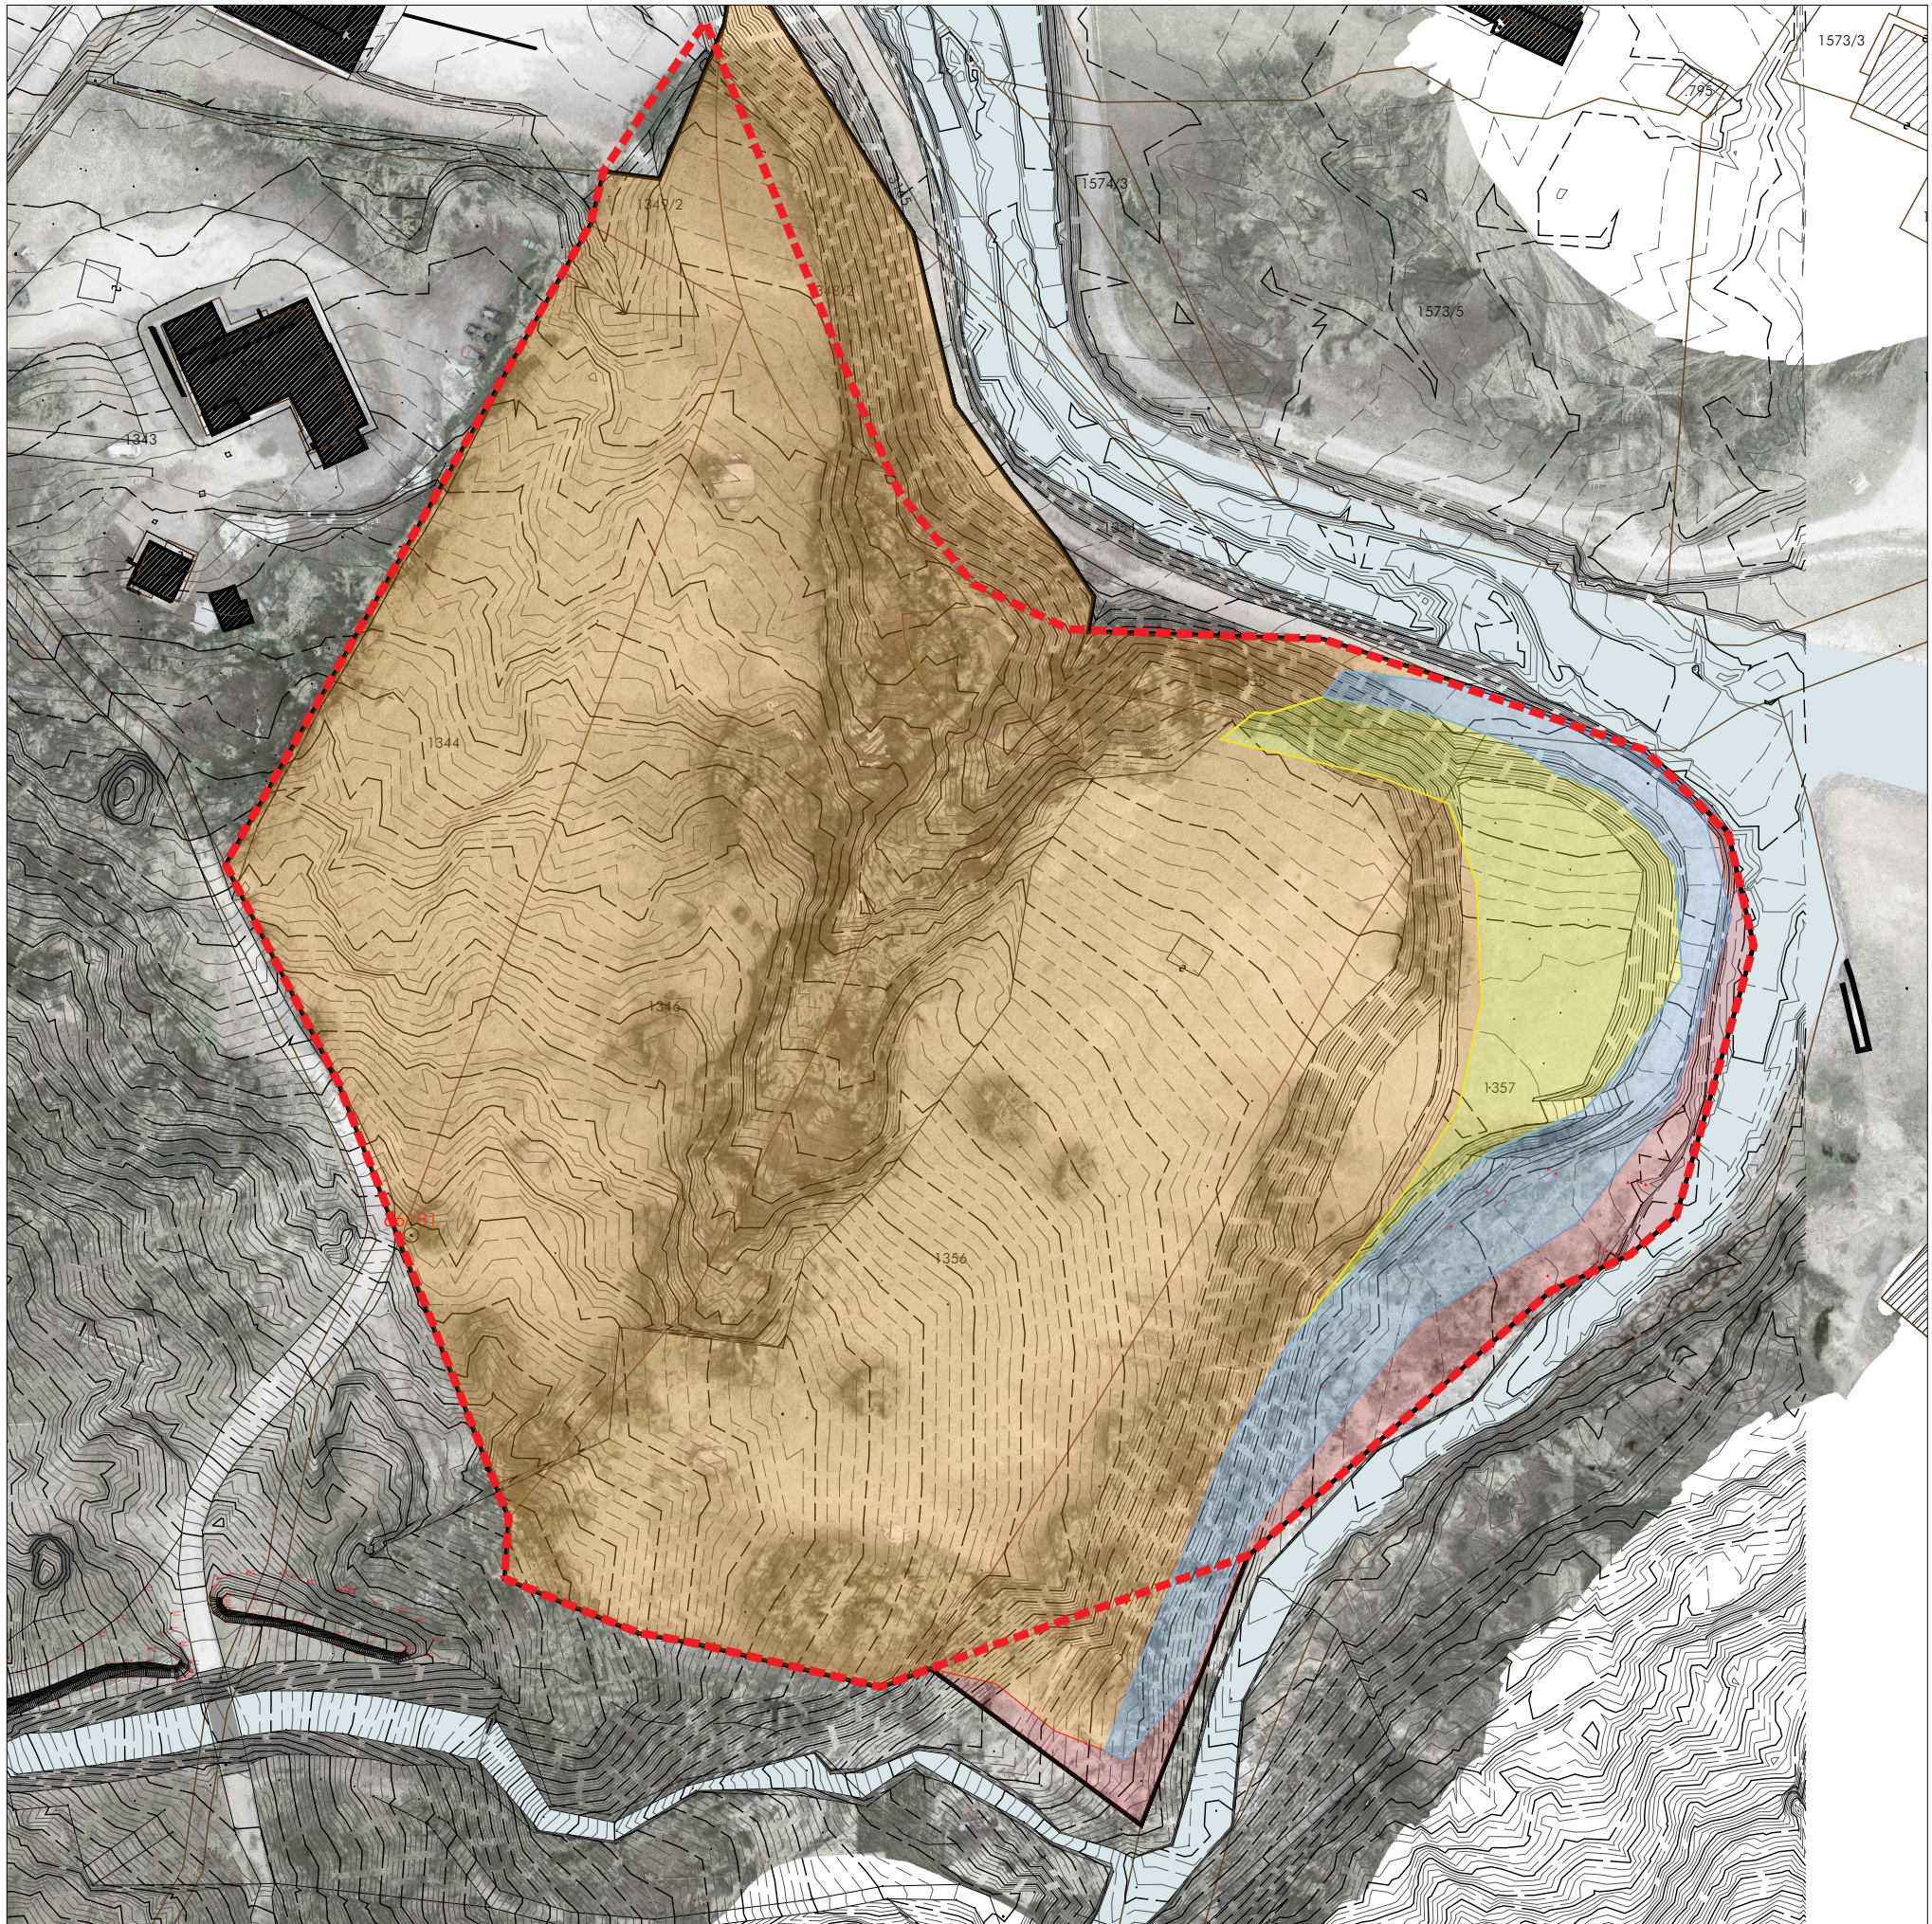

ESTRATTO CSP - SOVRAPPOSIZIONE SU ORTOFOTO DA DRONE E RILIEVO
scala 1:1000

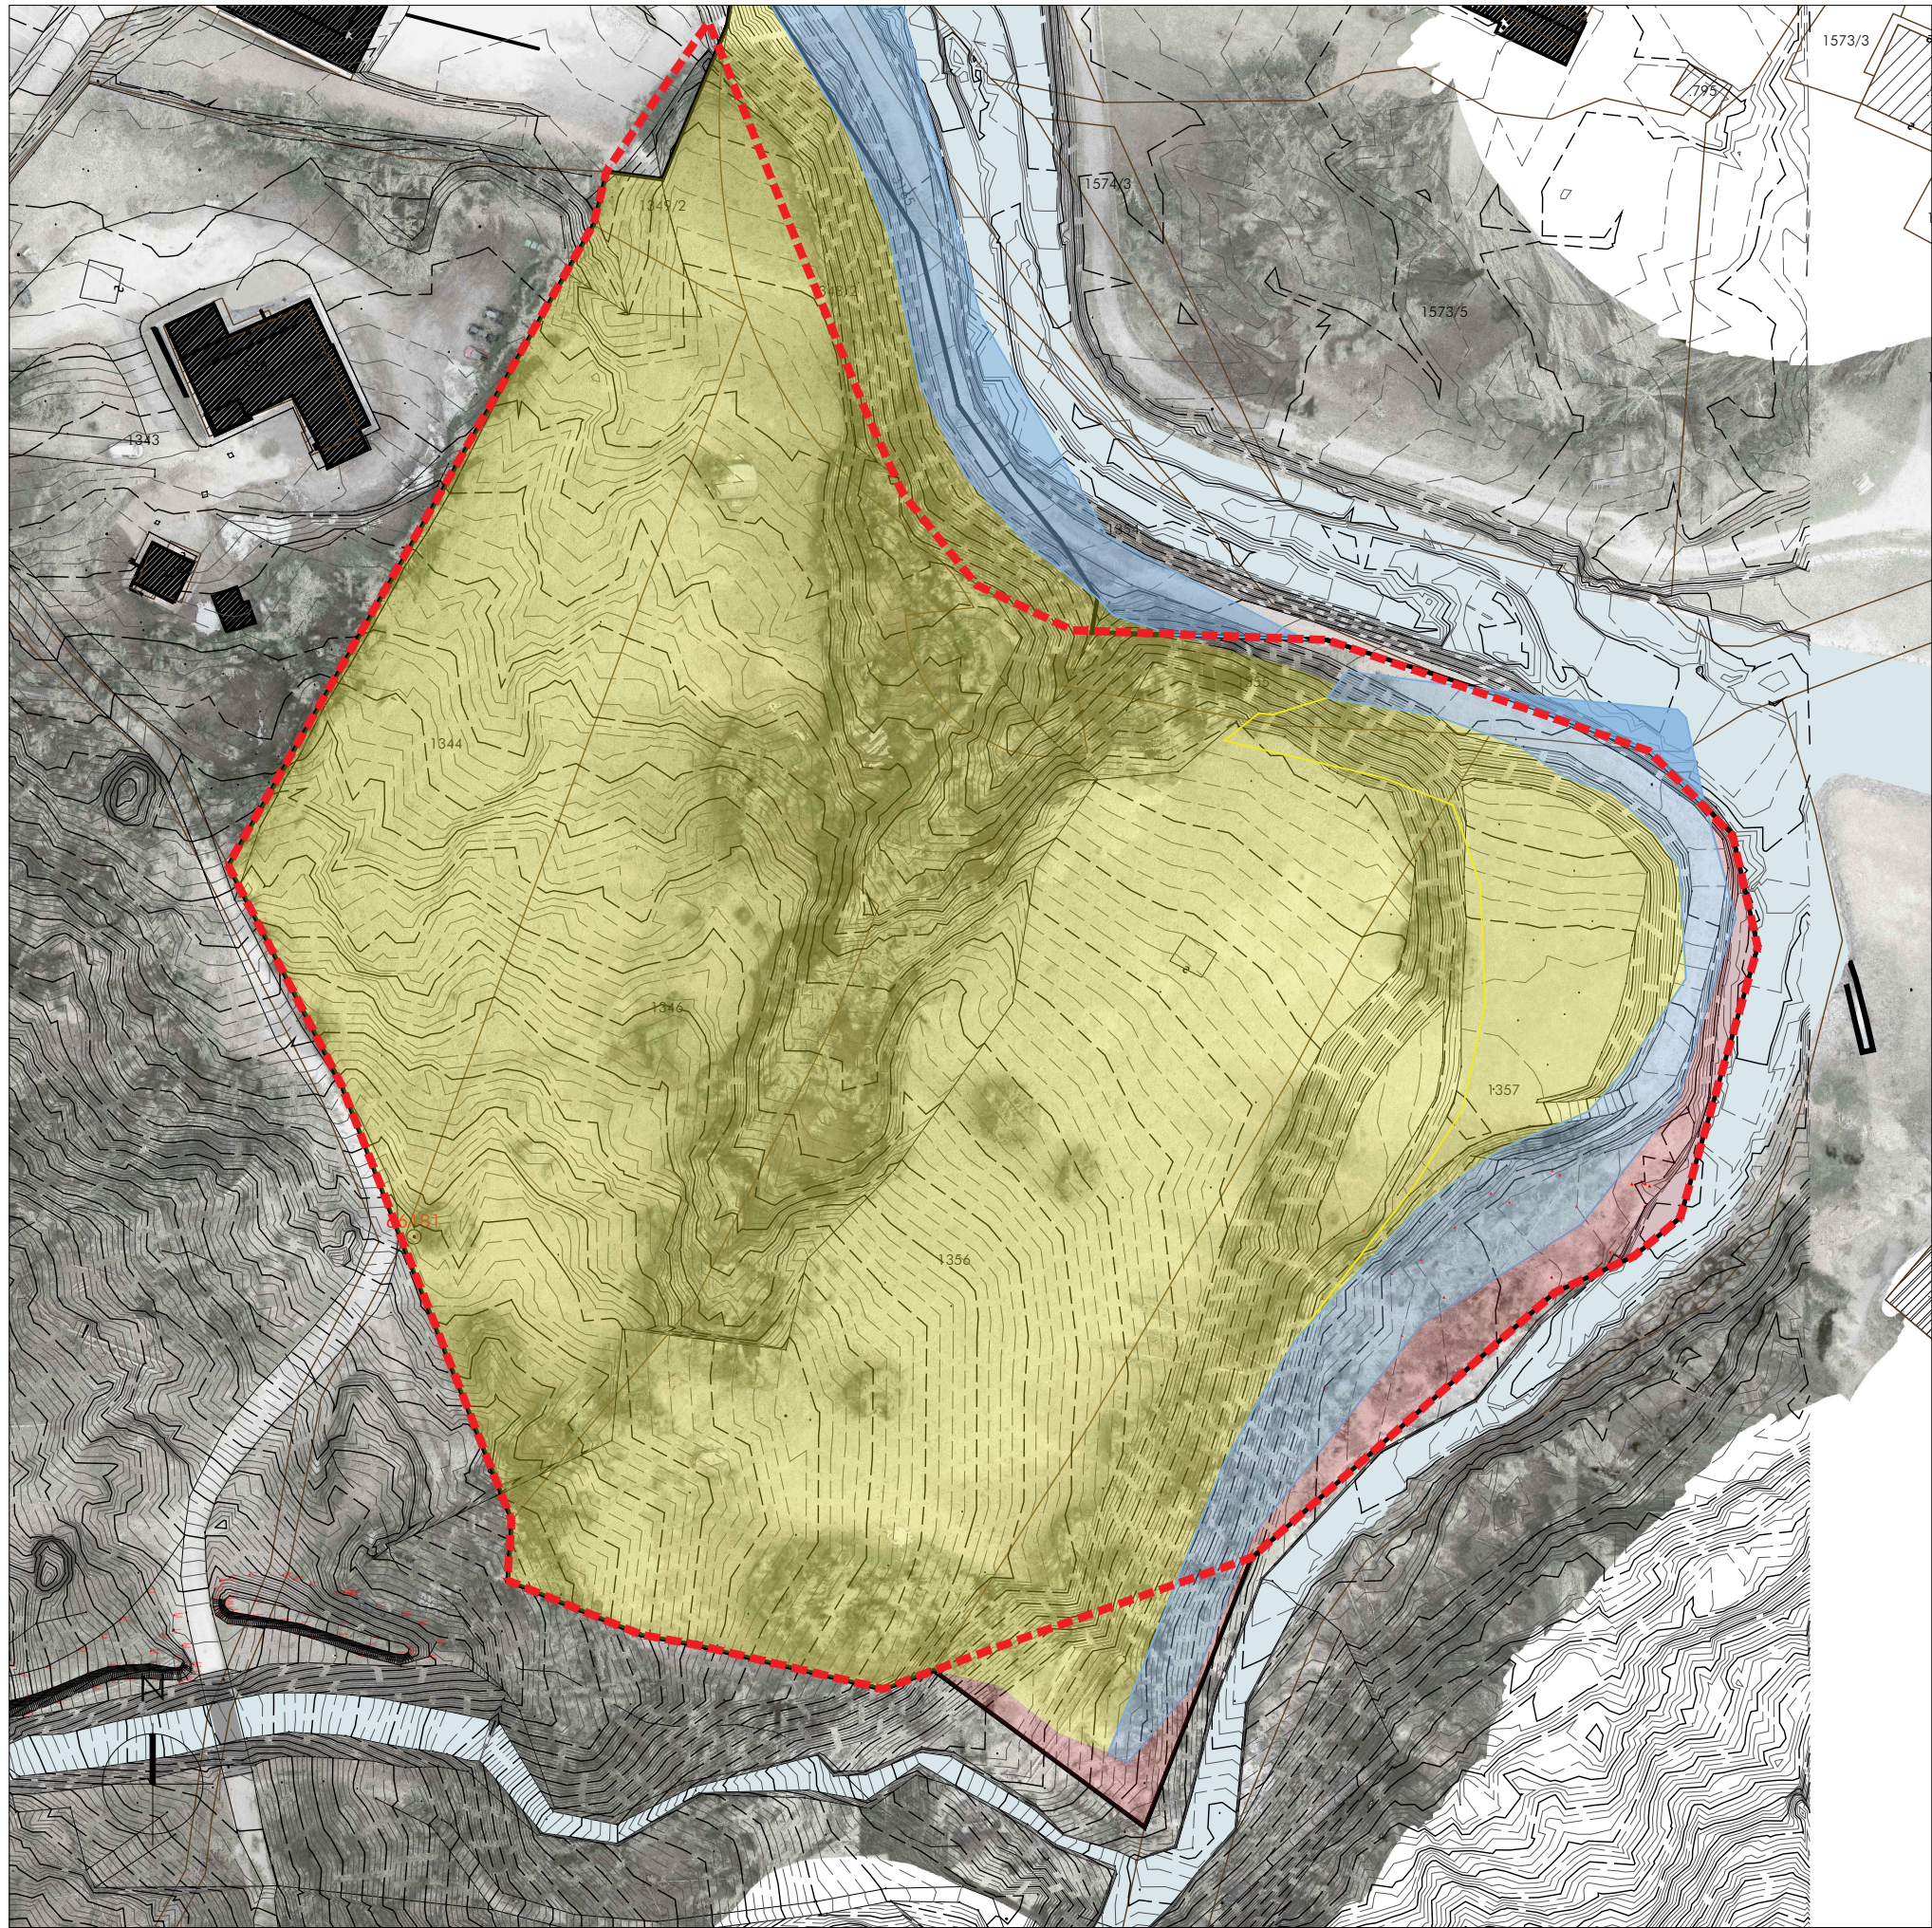

ESTRATTO CSP - PROPOSTA AGGIORNAMENTO CSP POST OPERE
scala 1:1000



ESTRATTO CSP POST OPERE - EVIDENZIAMENTO AREA OGGETTO DI INTERVENTO
scala 1:1000

LEGENDA PLANIMETRIA

- Confine mappa catastale
- Rio / torrente

LEGENDA ESTRATTO P.R.G.

- D7 - Area sciabile - art.56
- Piano di riqualificazione urbana - art.10

LEGENDA CARTA DI SINTESI DELLA PERICOLOSITÀ

- P4 - elevata
- P3 - media
- P2 - bassa
- P1 - trascurabile o assente
- APP - aree da approfondire

LEGENDA INQUADRAMENTO

- Confine di proprietà
- Limite dell'area a destinazione campeggio da PRG
- Limite dell'area di potenziale esecuzione di opere

COMUNE DI CANAZEI - PROVINCIA DI TRENTO

ALLEGATO A
TAVOLE 01-05 a corredo DELLO STUDIO DI
COMPATIBILITÀ e della richiesta DI
AUTORIZZAZIONE AL SBM

OPERE DI PROTEZIONE IDRAULICA AI FINI DELLA
REALIZZAZIONE DEL CAMPEGGIO SULLE PP.FF. 1344,
1346, 1348/2, 1349/2, 1355, 1356, 1357 IN C.C.
CANAZEI - CIANACEI

CONTENUTO

CSP E AREE INTERESSATE DALLE OPERE
STATO DI FATTO E PROGETTO

COMMITTENTE

SOC.EN.EL. ANTERMONT S.R.L., SOLAGNA S.R.L., RECA3 S.R.L.
CANAZEI - CIANACEI

PROGETTISTI

LARSECH
engineering
SOCIETÀ D'INGEGNERIA - VIGO DI FASSA
ING. PAOLO RIZZI - ING. THOMAS AMPLATZ - P.I. FEDERICO CHIOCHETTI - ARCH. MARKUS DAPPA
Strada de Pilat n.14 38036 Sèn Jan (Tn)
codice fiscale e partita iva 01964840225
tel. 0462 763100 - fax. 0462 763791
mail: studio@larsech.com
pec: studio@pec.larsech.com
Via G. Marconi n.1 38033 Cavalese (Tn)

TAVOLA N°

05

SCALA

1:1000

DISEGNATORE

DATA

Marzo 2022

REVISIONE

ORDINE DEGLI INGEGNERI
DELLA PROV. DI TRENTO

dott. ing. THOMAS AMPLATZ

ISCRIZIONE ALBO N° 2924