



Tavola di Piano
SA.08
 scala 1:5.000


VARIANTE 2018
 art.39 Legge provinciale n. 15/2015
SISTEMA DELLE TUTELE PAESISTICHE E AMBIENTALI
VERNEL



Progetto redatto da :
 ing. Matteo Giuliani
 PRIMA ADOZIONE :
 Delibera del Commissario Ad Acta n. 02 di data 02/12/2021
 APPROVAZIONE P.A.T. :
 Delibera G.P. n. _____ di data _____
 ADOZIONE DEFINITIVA :
 Delibera del Commissario Ad Acta n. 01 di data 09/08/2022
 PUBBLICAZIONE B.U.R. :
 n. _____ di data _____

QUADRO D'UNIONE

ORDINE DEGLI INGEGNERI DELLA PROV. DI TRENTO
 dott. ing. MATTEO GIULIANI
 ing. civile e ambientale,
 industria e dell'informazione
 lic. n. 2459 - Sez. A degli ingegneri

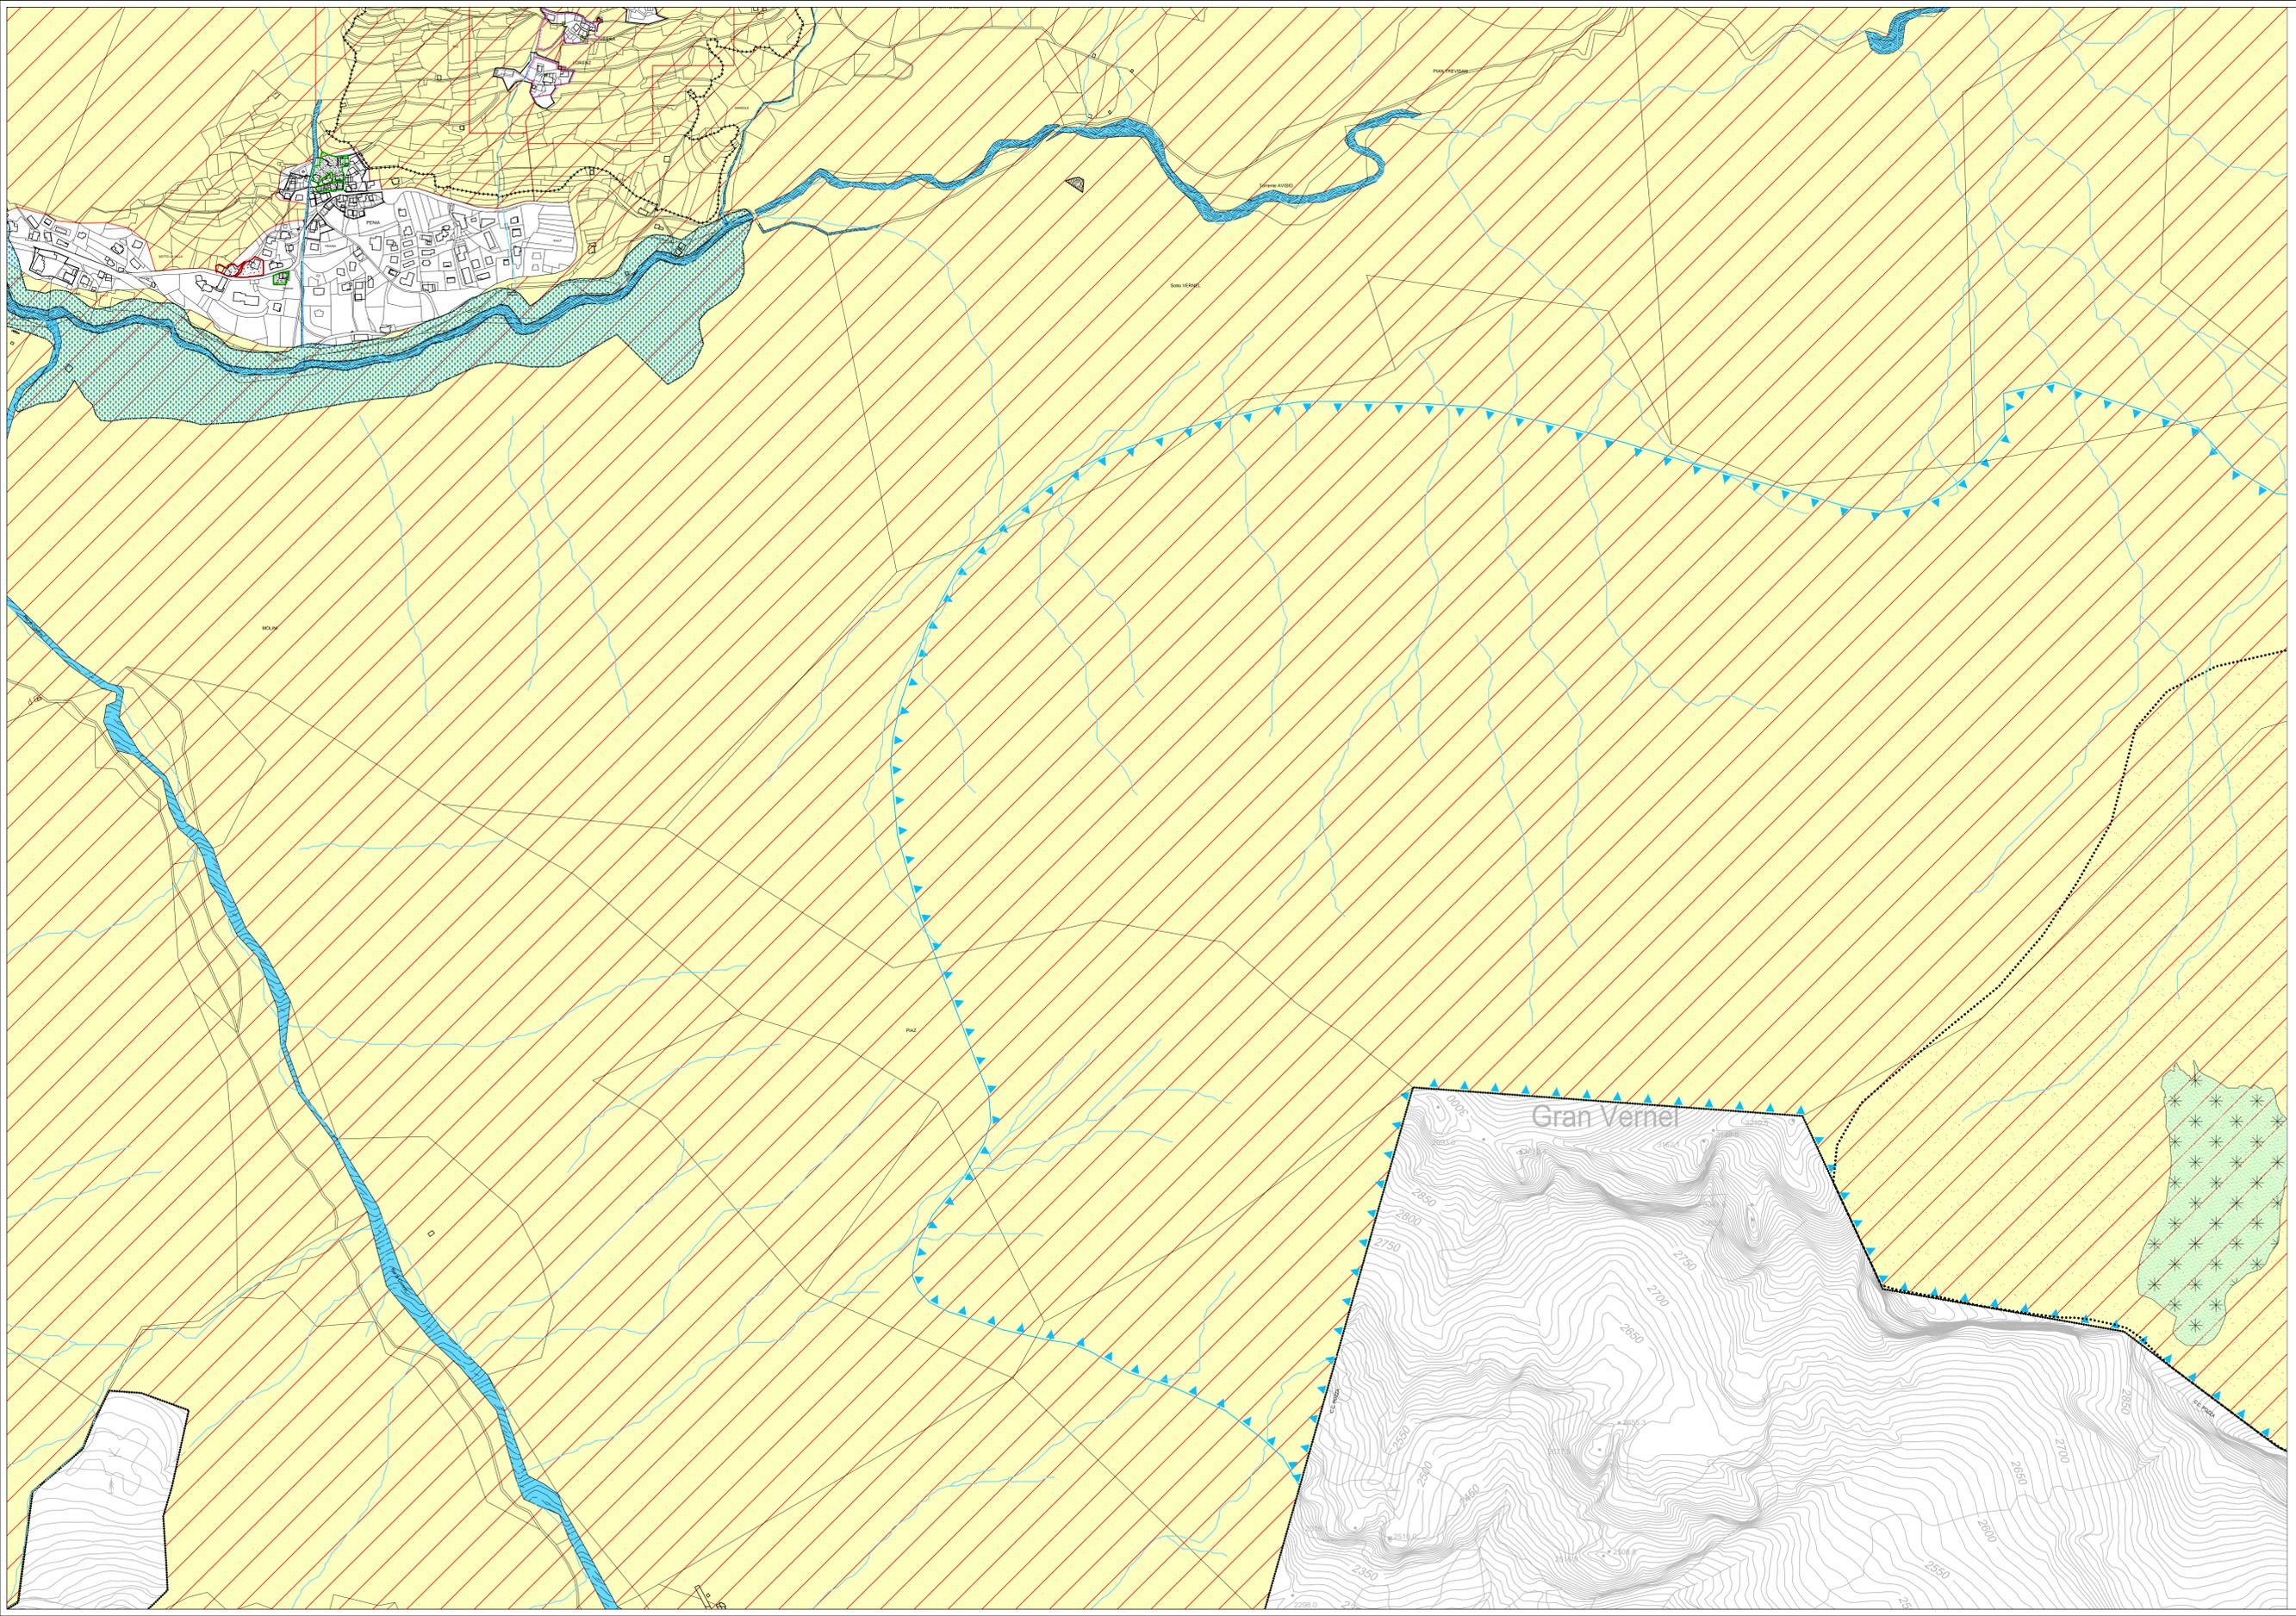

LEGENDA: INDICAZIONI GENERALI

- Perimetro confine provinciale
- Perimetro confine comunale
- Base catastale
- Edificio esistente
- Carta tecnica provinciale (ambiti estesi ai confini amministrativi)
- Laghi - art.82bis
- Fiumi - Torrenti - art.82bis
- Ghiacciai - art.81
- Corsi d'acqua art.82bis

LEGENDA: SISTEMA AMBIENTALE

AREE DI ANTICO INSEDIAMENTO E DI INTERESSE AMBIENTALE E CULTURALE

- A - Inseadamenti storici - Titolo V capitolo 2 delle NTA
- Vincolo diretto manufatto e sito D.Lgs. 42/2004 - art.45
- Vincolo indiretto manufatto e sito D.Lgs. 42/2004 - art.45
- Elemento storico culturale non vincolato - art.45 - art.81
- Elementi geologici e geomorfologici - art.81

AREE DI RISPETTO TUTELA E PROTEZIONE

- Aree di tutela Ambientale - art.79
- Beni ambientali del PUP - art.80
- Zona di protezione speciale (ZSC) - art.82
- Area di protezione fluviale - art.83
- Ambiti fluviali di interesse ecologico del PGIUAP
- Beni del Patrimonio Dolomitico - art.84
- Aree di difesa paesaggistica - art.85
- Aree e siti di interesse archeologico - art.88
- Siti inquinati bonificati - art.91bis
- Fascia di rispetto cimiteriale - art.89