SEZIONE A-A
SCALA 1:50

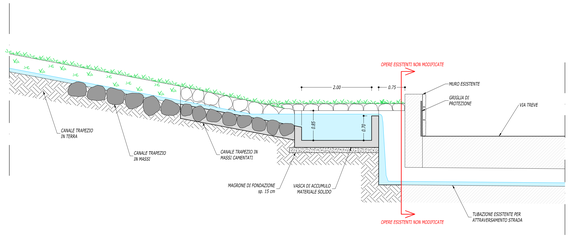

SEZIONE B-B
SCALA 1:20

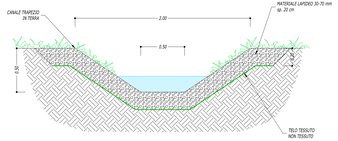

PIANTA
SCALA 1:50

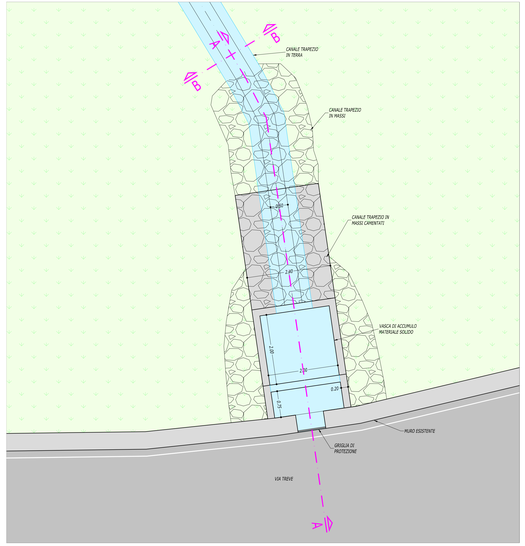

PROFILO LONGITUDINALE

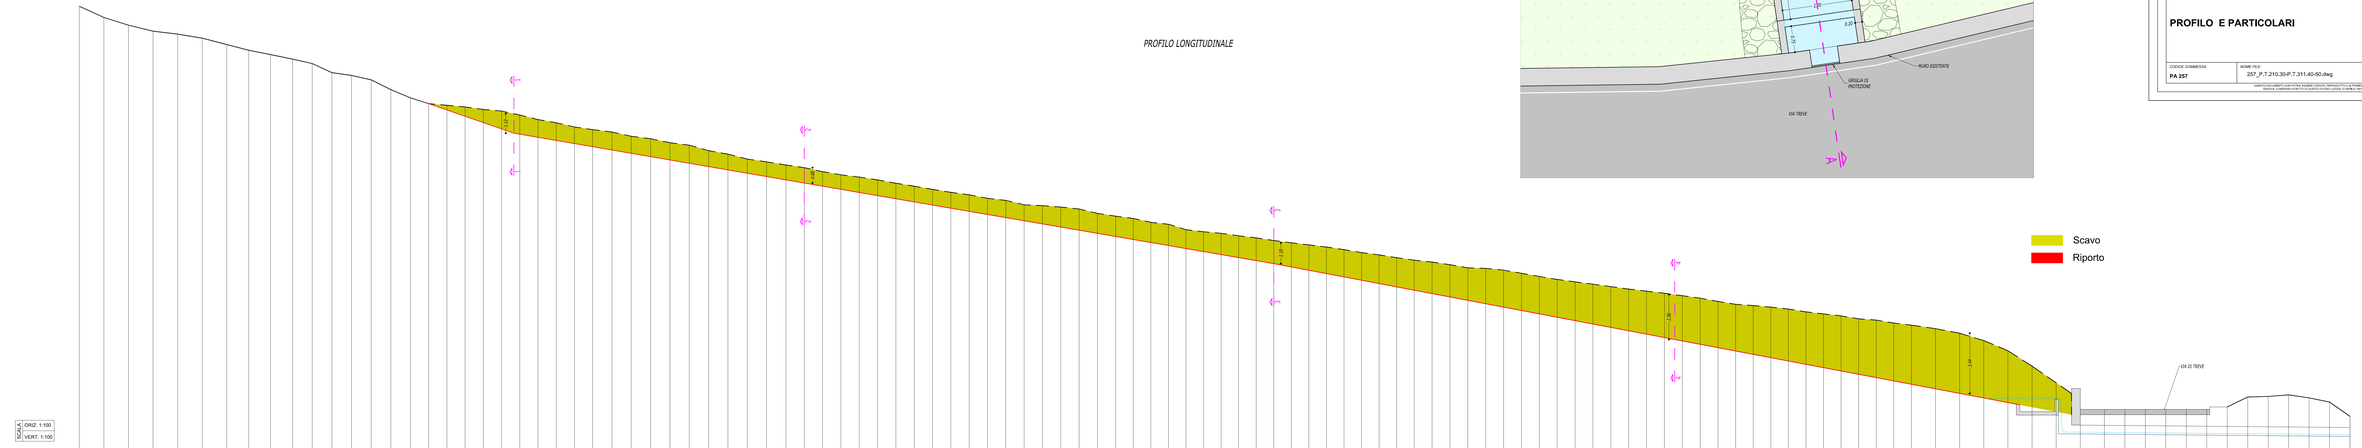

| SEZIONI | 1 | 2 |
|---|---|---