




Tavola di Piano  
**SA.05**  
 scala 1:5.000

**VARIANTE 2018**  
 art.39 Legge provinciale n. 15/2015  
**SISTEMA DELLE TUTELE PAESISTICHE E AMBIENTALI**  
**ALBA - VERRA - LORENZ**

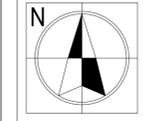



Progetto redatto da :  
 ing. Matteo Giuliani

PRIMA ADOZIONE :  
 Delibera del Commissario Ad Acta n. 02 di data 02/12/2021

ADOZIONE DEFINITIVA :  
 Delibera del Commissario Ad Acta n. 01 di data 09/08/2022

APPROVAZIONE P.A.T. :  
 Delibera G.P. n. \_\_\_\_\_ di data \_\_\_\_\_

PUBBLICAZIONE B.U.R. :  
 n. \_\_\_\_\_ di data \_\_\_\_\_

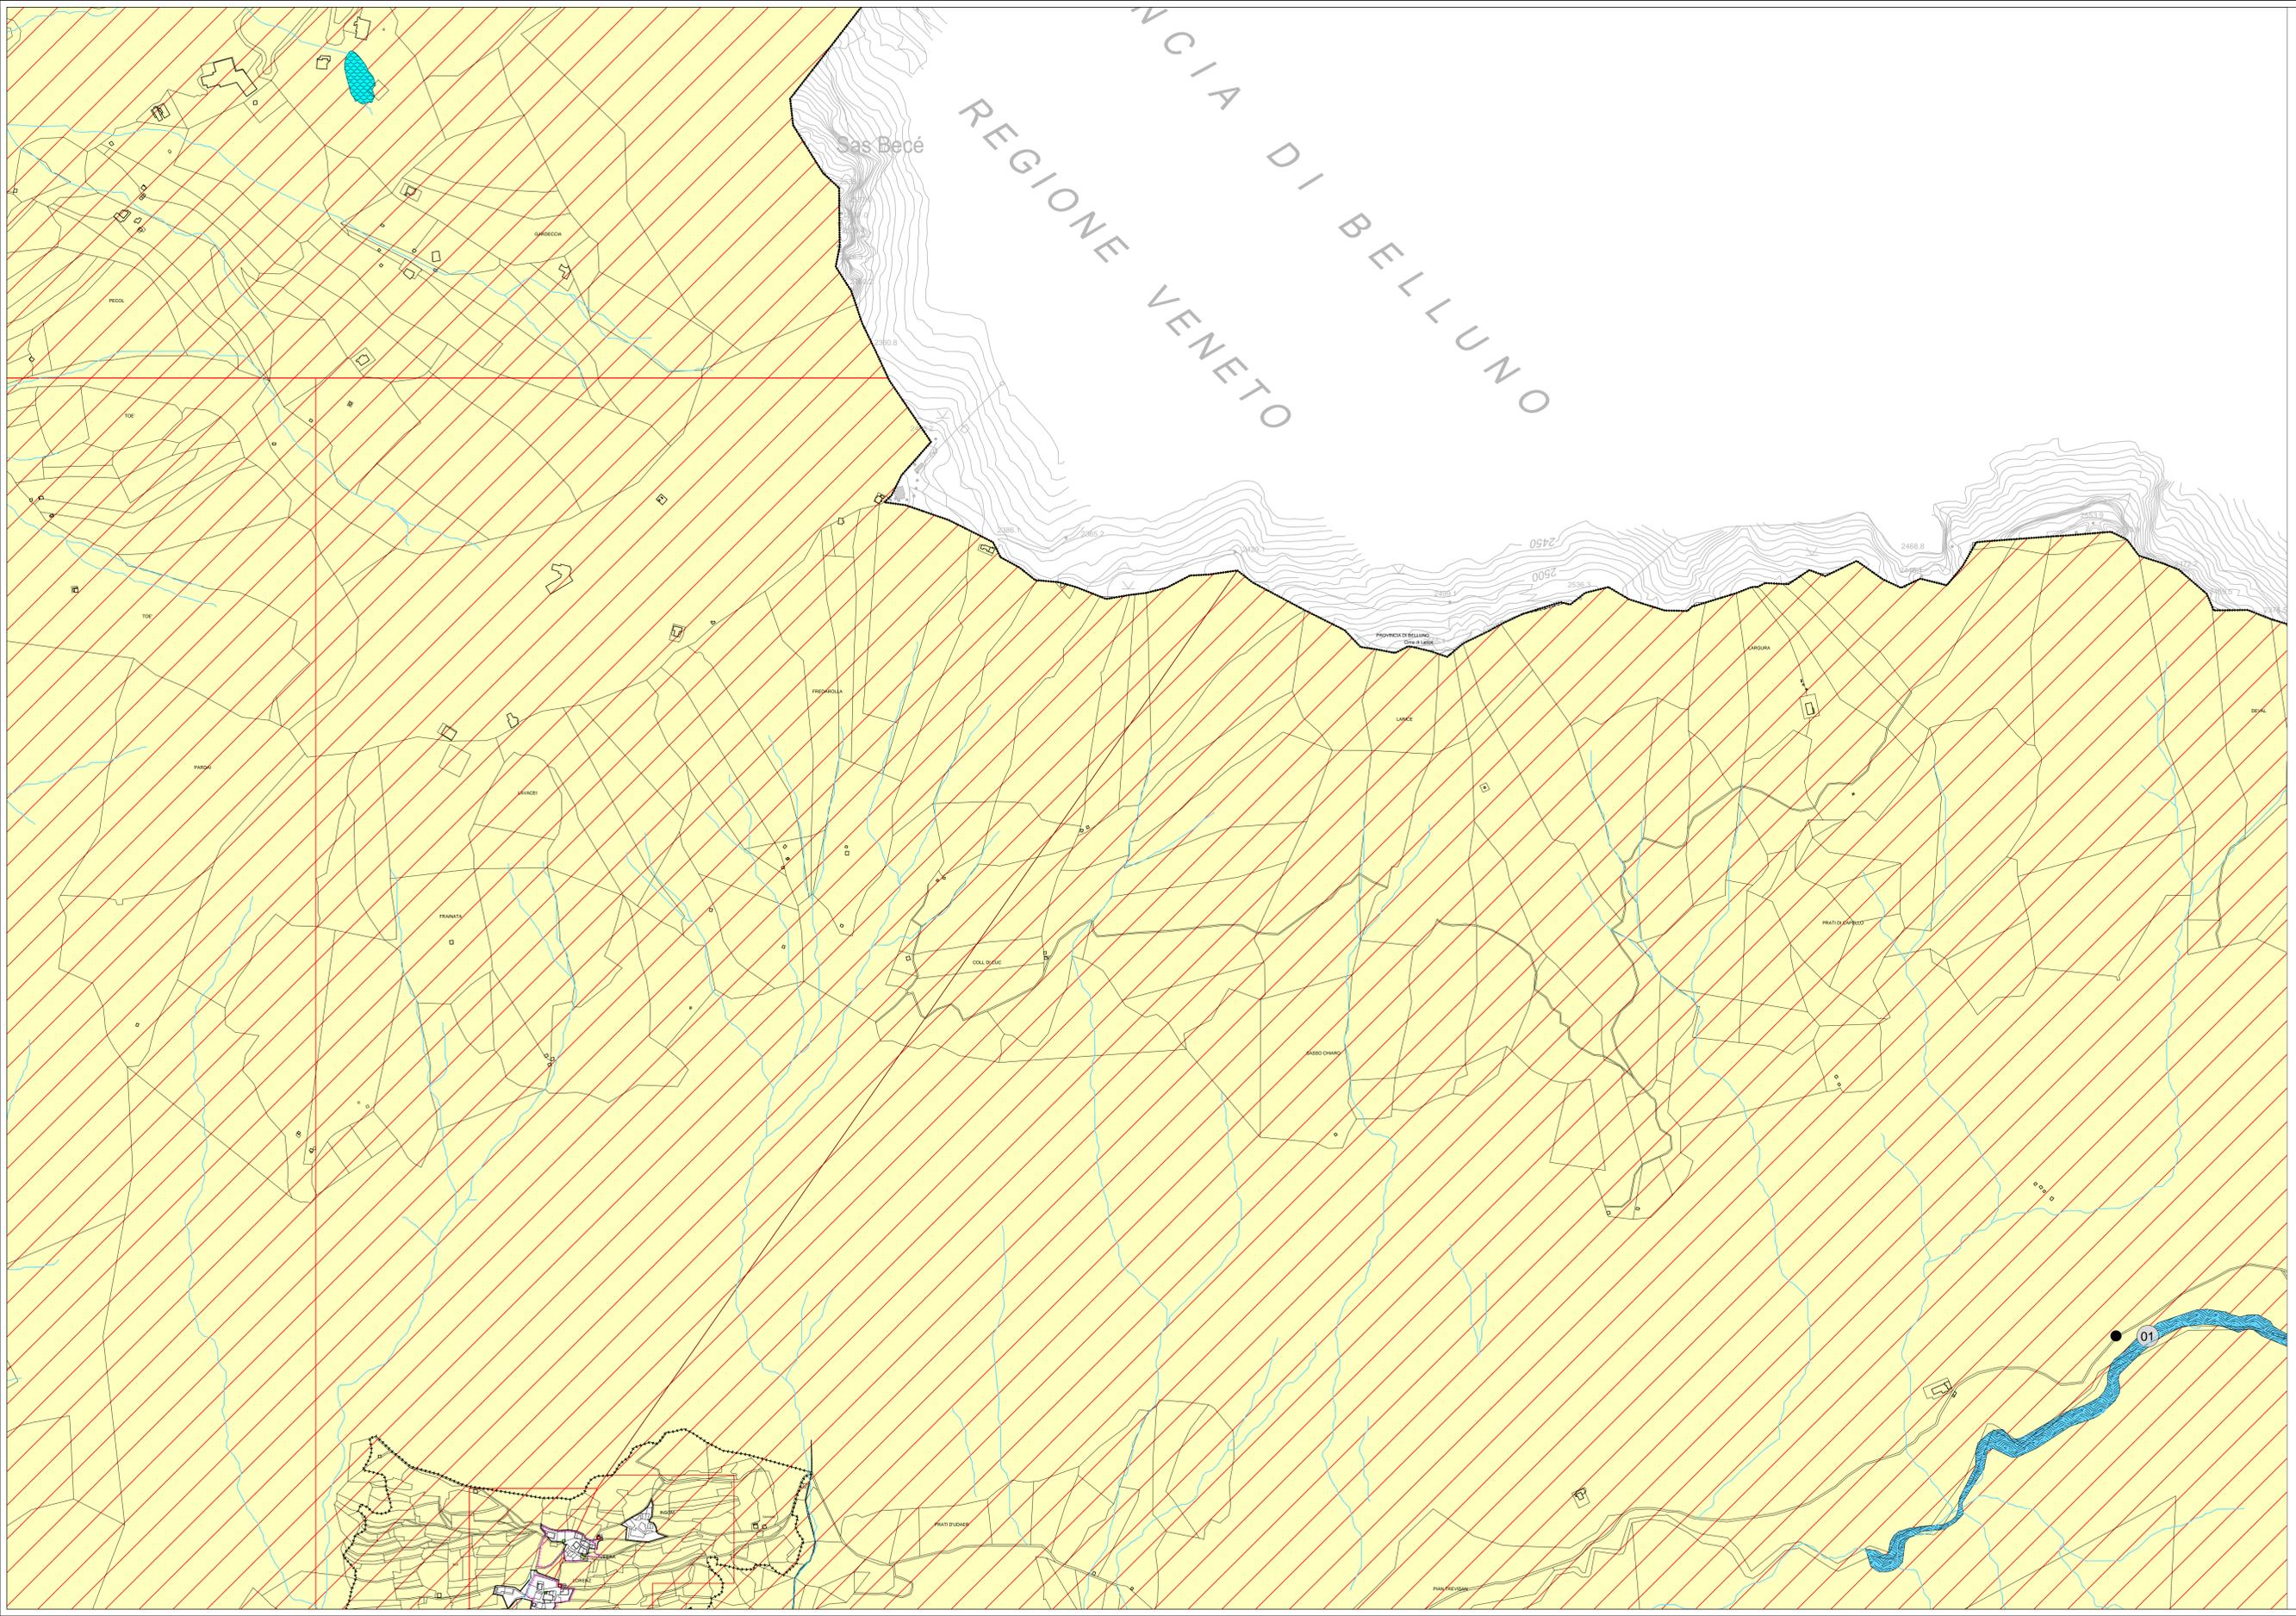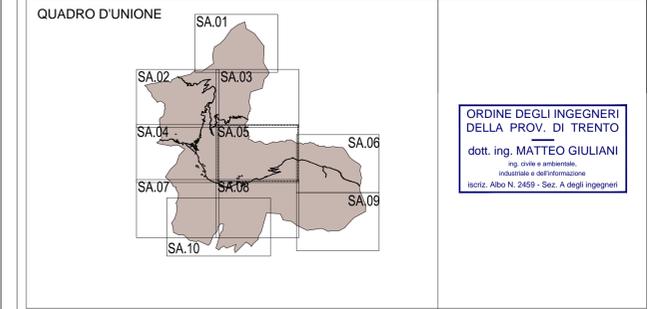

- LEGENDA: INDICAZIONI GENERALI**
- Perimetro confine provinciale
  - Perimetro confine comunale
  - Base catastale
  - Edificio esistente
  - Carta tecnica provinciale (ambiti estesi ai confini amministrativi)
  - Laghi - art.82bis
  - Fiumi - Torrenti - art.82bis
  - Ghiacciai - art.81
  - Corsi d'acqua art.82bis

- LEGENDA: SISTEMA AMBIENTALE**
- AREE DI ANTICO INSEDIAMENTO E DI INTERESSE AMBIENTALE E CULTURALE**
- A - Inseadamenti storici - Titolo V capitolo 2 delle NTA
  - Vincolo diretto manifatto e sito D.Lgs. 42/2004 - art.45
  - Vincolo indiretto manifatto e sito D.Lgs. 42/2004 - art.45
  - Elemento storico culturale non vincolato - art.45 - art.81
  - Elementi geologici e geomorfologici - art.81
- AREE DI RISPETTO TUTELA E PROTEZIONE**
- Aree di tutela Ambientale - art.79
  - Beni ambientali del PUP - art.80
  - Zona di protezione speciale (ZSC) - art.82
  - Area di protezione fluviale - art.83
  - Ambiti fluviali di interesse ecologico del PGIUP
  - Beni del Patrimonio Diatomitico - art.84
  - Aree di difesa paesaggistica - art.85
  - Aree e siti di interesse archeologico - art.88
  - Siti inquirati bonificati - art.91bis
  - Fascia di rispetto cimiteriale - art.89