



CARTA DI LOCALIZZAZIONE DELLE VALANGHE - Scala 1:5000

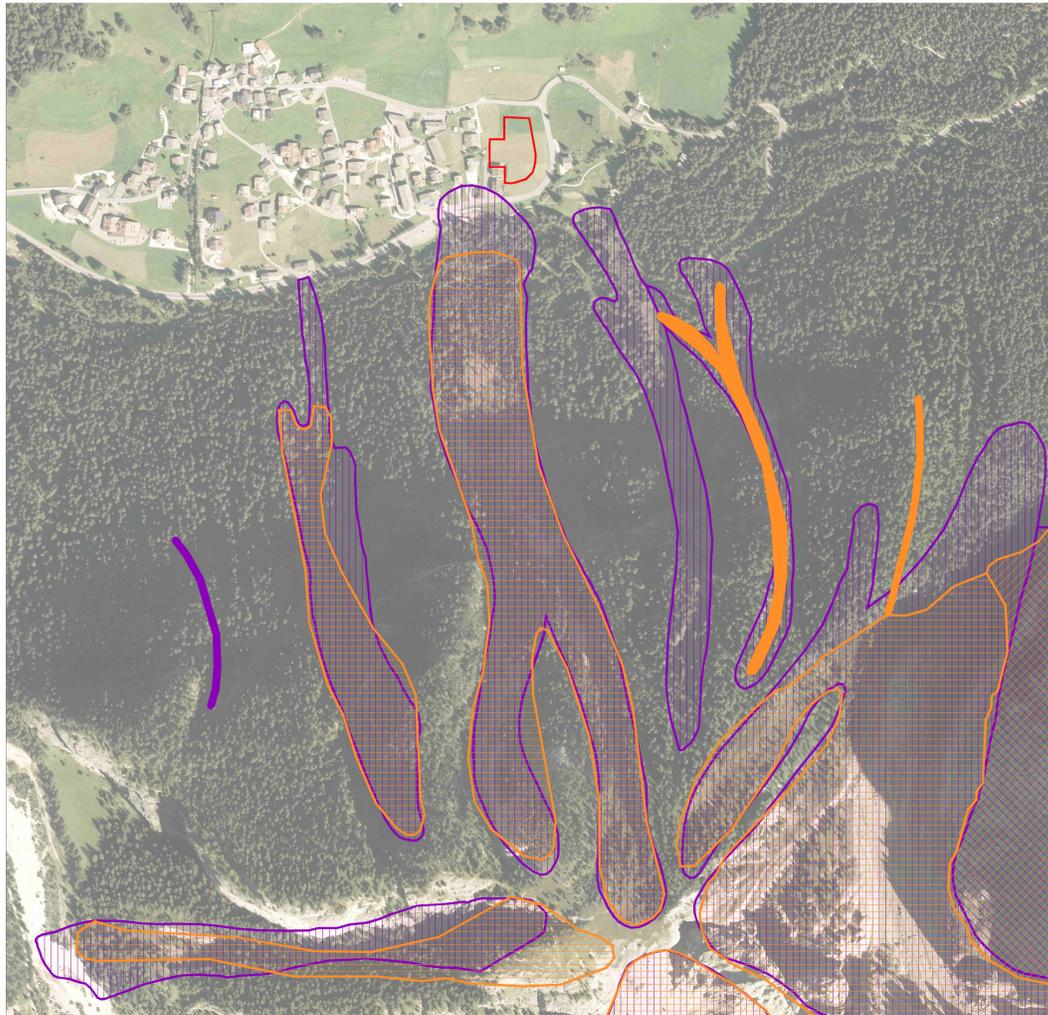

MAPPA DEGLI INTERVENTI DI MITIGAZIONE DEL RISCHIO VALANGHIVO - Scala 1:5000

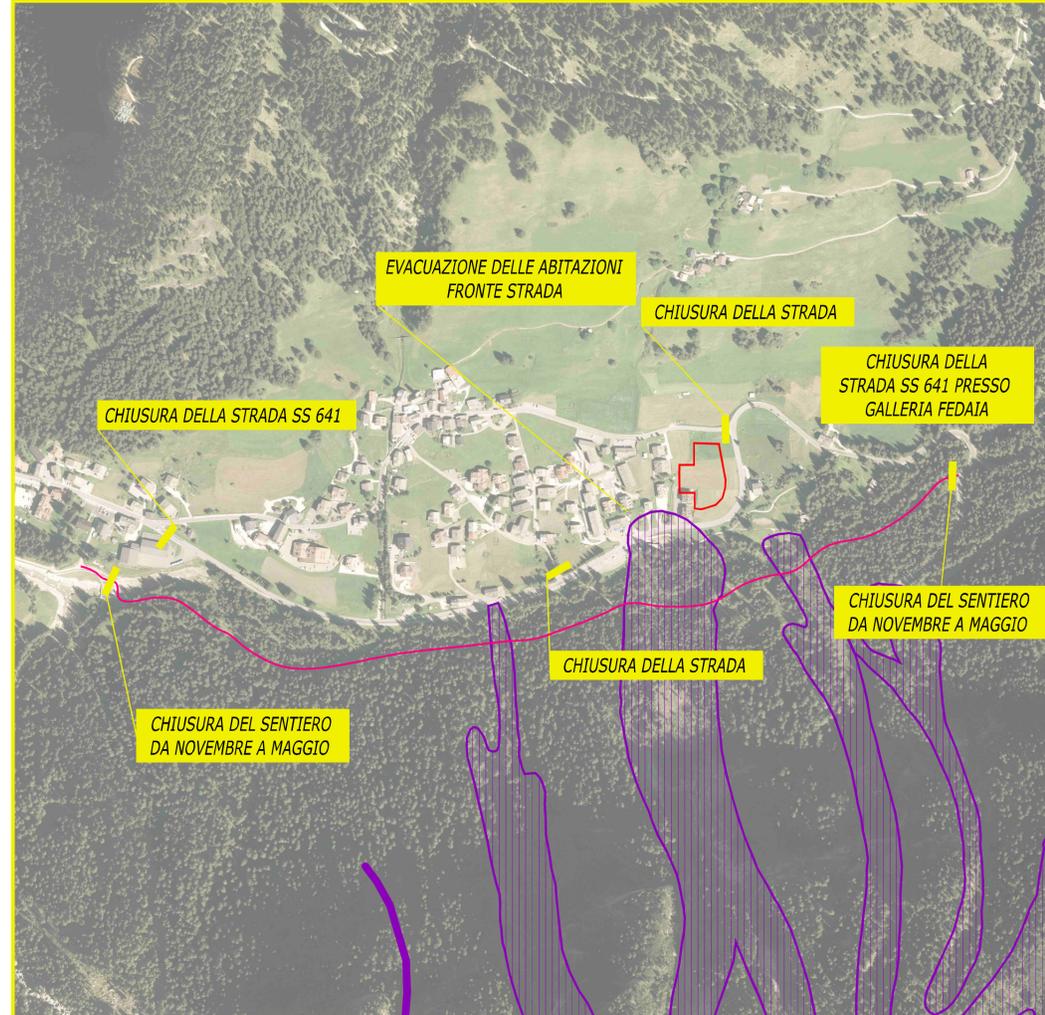

CARTA DI LOCALIZZAZIONE DELLE VALANGHE

- PRG Variante 2018 - Area di Variante n.06
- Scarico localizzato (Fonte C.L.P.V.)
- Zona pericolosa (Fonte C.L.P.V.)
- Valanga (Fonte C.L.P.V.)
- Scarico localizzato (Fotointerpretazione)
- Zona pericolosa (Fotointerpretazione)
- Valanga (Fotointerpretazione)


CARTA DEL VALORE D'USO DEL SUOLO

- Aree residenziali
- Campeggi
- Aree produttive
- Depuratori e discariche
- Aree ricreative
- Aree sciabili
- Aree agricole
- Aree a bosco, pascolo e prateria alpina
- Improduttivo
- Strade di importanza primaria e Ferrovie
- Strade di importanza secondaria


CARTA DI SINTESI DELLA PERICOLOSITA'

- PRG Variante 2018 - Area di Variante n.06
- H2 - Pericolosità valanghiva bassa
- H3 - Pericolosità valanghiva media
- H4 - Pericolosità valanghiva elevata
- HP - Pericolosità potenziale

CARTA DEL VALORE D'USO DEL SUOLO - Scala 1:5000

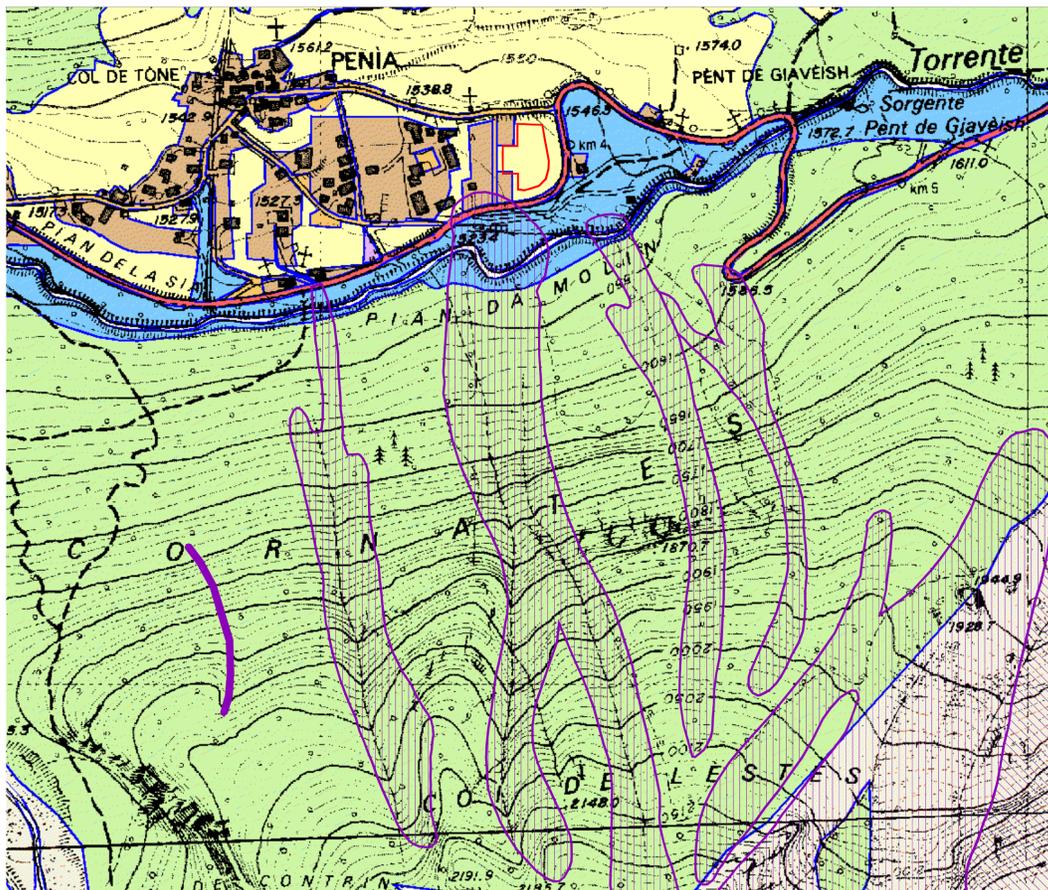

CARTA DI SINTESI DELLA PERICOLOSITA' - Scala 1:5000

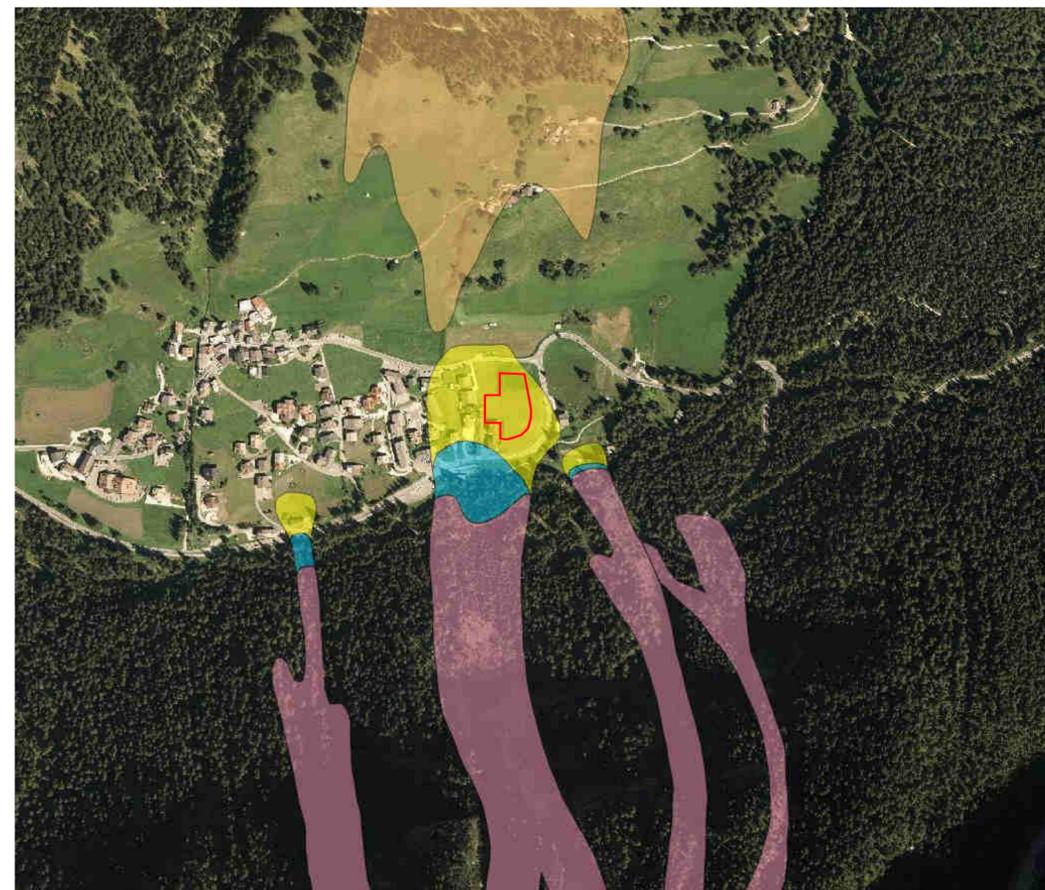

Studio Associato PROGETTO AMBIENTE

corso Buonarroti, 43/2 - 38122 Trento  
Tel. +39 0461 262819 - Fax. +39 178-6069391  
P.IVA. 02021940222  
www.progettoambiente.tr.it E-Mail: info@progettoambiente.tr.it

DESCRIZIONE: **PIANO PROTEZIONE CIVILE COMUNALE**

**PIANO DI EMERGENZA VALANGHE AREA PENIA**

COMMITTENTE: **COMUNE DI CANAZEI**



0	02/2020	Emissione	SCH	LTT	LTT-GLN
Aggior:	Data:	Descrizione:	Elaborato:	Progettato:	Verificato:

TITOLO TAVOLA: **CARTE TEMATICHE E MAPPA DEGLI INTERVENTI**

PROGETTISTA: **ORDINE DEGLI INGEGNERI DELLA PROV. DI TRENTO**  
dott.ing. MAURIZIO LUTTEROTTI  
ISCRIZIONE ALBO N°2153

CODICE COMMESSA: **PA 257**

NOME FILE: **Tavola 04-Valanghe.dwg**

SCALA: **A DISEGNO**

N. TAV.: **1**

QUESTO DOCUMENTO NON POTRA' ESSERE COPIATO, RIPRODOTTO O IN TRAMITE PUBBLICATO IN TUTTO O IN PARTE SENZA IL CONSENSO SCRITTO DELLO STUDIO. LEGGE 24 APRILE 1964, N. 1538/ART. 2575 E SEGG. (C.C.)