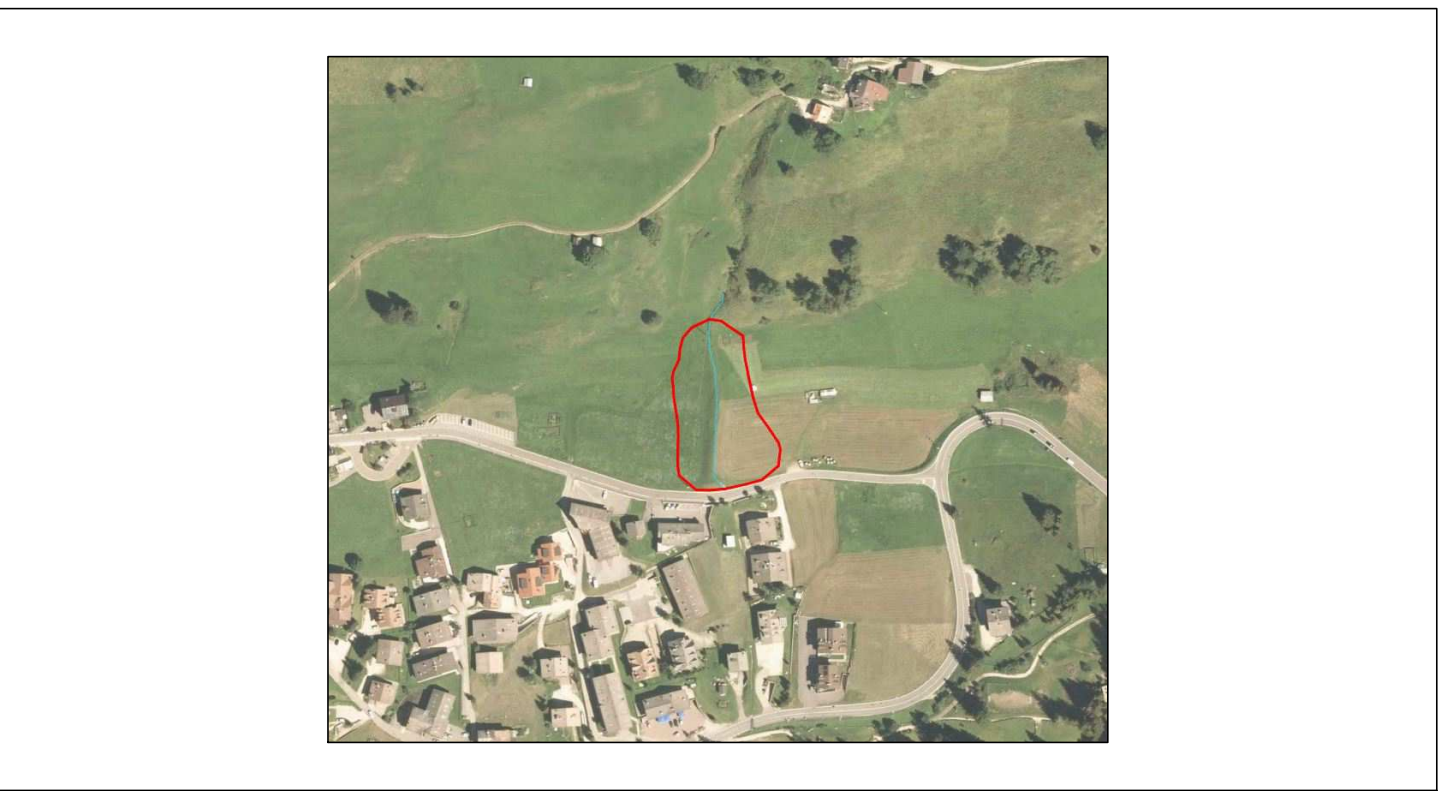


SISTEMAZIONE TRATTO TERMINALE RIO DI PENIA

COMUNE DI CANAZEI

0	01/2020	Emissione	SCH	LTT	LTT-GLN
Aggior:	Data:	Descrizione:	Elaborato:	Progettato:	Verificato:

ORDINE DEGLI INGEGNERI
DELLA PROV. DI TRENTO
dott.ing. MAURIZIO LUTTEROTTI
ISCRIZIONE ALBO N°2153

PA 257

NOME FILE
257_F

SGALA:

P.T.311.10.40

QUESTO DOCUMENTO NON POTRA' ESSERE COPIATO, RIPRODOTTO O ALTIMENTI PUBBLICATO IN TUTTO O IN PARTE
 ERUITA IL CONSIGLIO SUPERIORE PER LO STUDIO E DOPO 75 ANNI IL 1984. AUT. MIN. INT. E GIUST. (C.C.)