




Tavola di Piano
1.09
scala 1:5.000

VARIANTE 2018
art.39 Legge provinciale n.15/2015
SISTEMA INSEDIATIVO e INFRASTRUTTURALE

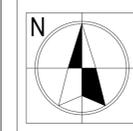



Progetto redatto da :
ing. Matteo Giuliani

PRIMA ADOZIONE :
Delibera del Commissario Ad Acta n. 02 di data 02/12/2021

ADOZIONE DEFINITIVA :
Delibera del Commissario Ad Acta n. 01 di data 09/08/2022

APPROVAZIONE P.A.T.
Delibera G.P. n. _____ di data _____

PUBBLICAZIONE B.U.R. :
n. _____ di data _____

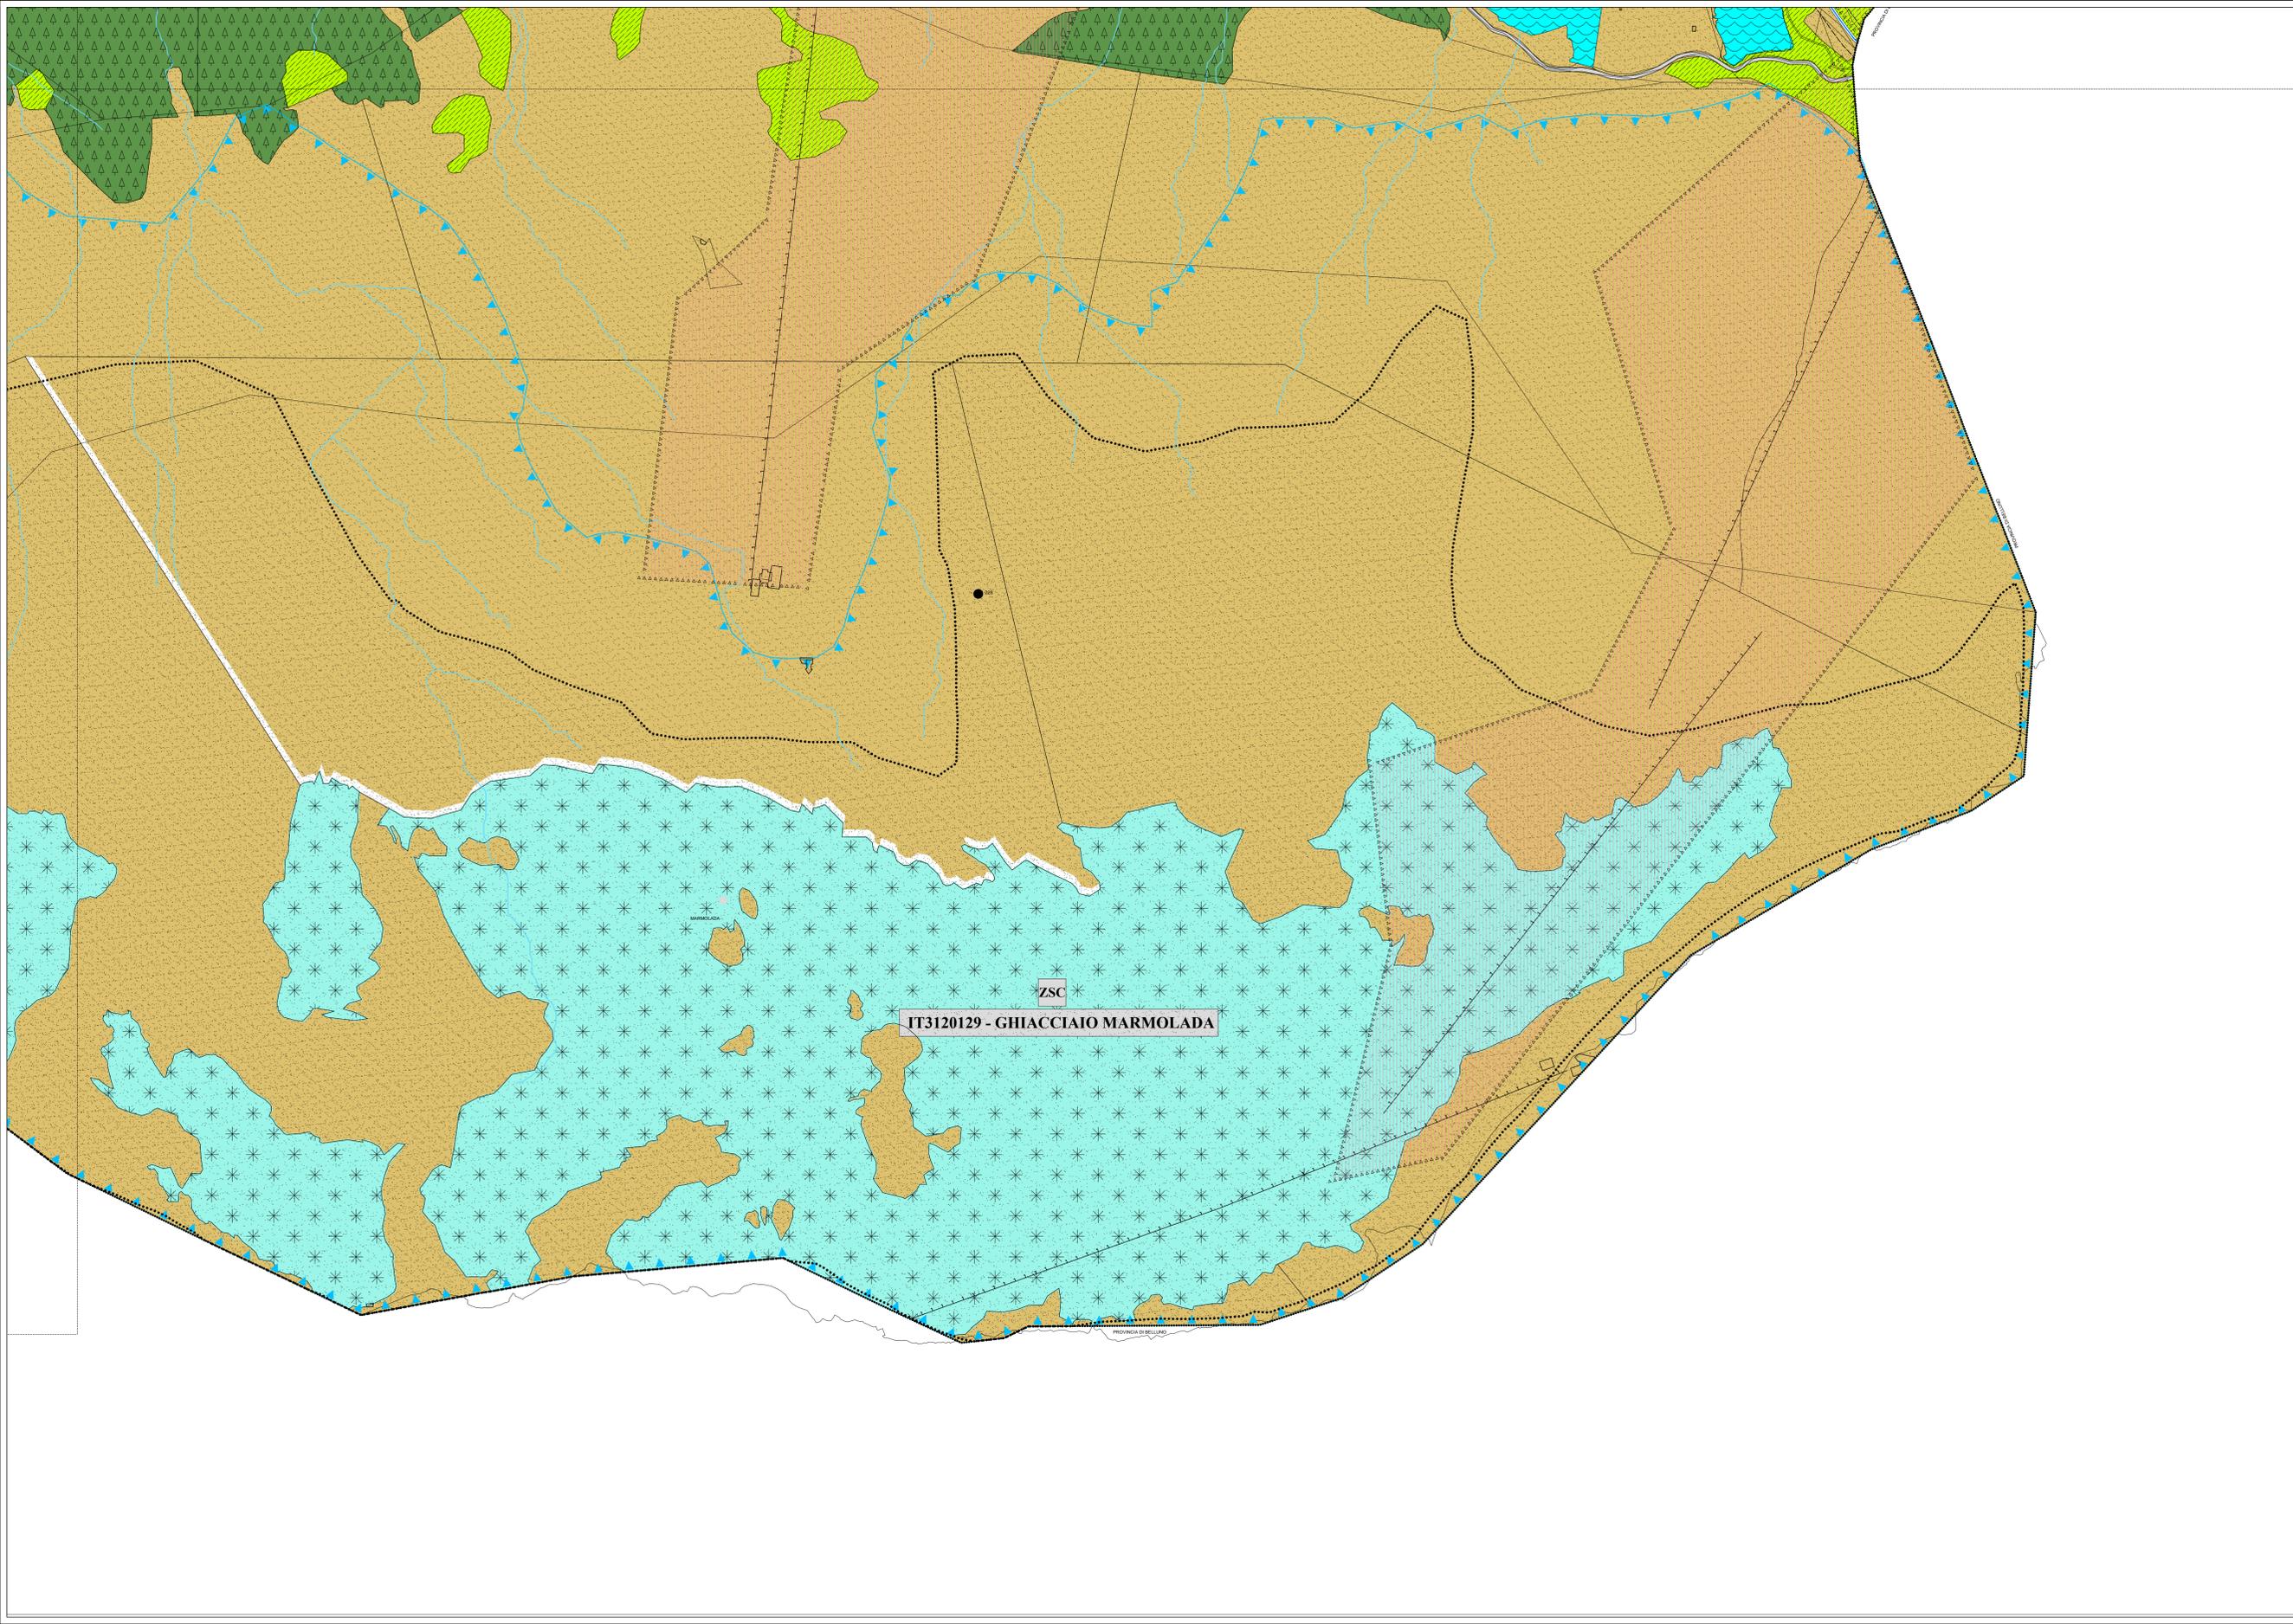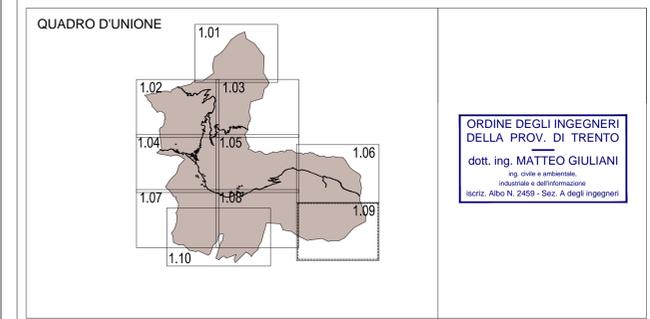

LEGENDA: INDICAZIONI GENERALI

2402 Perimetro confine provinciale 2403 Perimetro confine comunale

Base catastale

Edificato esistente

Carta tecnica provinciale (ambiti estesi ai confini amministrativi)

Laghi - art.82bis Fiumi -Torrenti - art.82bis Ghiacciai - art.81 Corsi d'acqua art.82bis

LEGENDA: SISTEMA INSEDIATIVO, PRODUTTIVO e INFRASTRUTTURALE

AREE DI ANTICO INSEDIAMENTO E DI INTERESSE AMBIENTALE E CULTURALE

A- Insediamenti storici - Titolo V capitolo 2 delle NTA

Vincolo diretto manufatto e sito D.Lgs. 42/2004 - art.45

Vincolo indiretto manufatto e sito D.Lgs. 42/2004 - art.45

Elemento storico culturale non vincolato - art.45 - art.81

Tutele dei manufatti edili storici - art.43

Elementi geologici e geomorfologici - art.81

PIANI ATTUALI - PROGETTO NORMA

Piano di Lottizzazione - art.10

Piano di riqualificazione urbana - art.10

Piano per specifiche finalità - Edilizia pubblica agevolata - art.10

Progetti convenzionali - art.18

Specifico riferimento normativo

Zone di Progetto Norma - art.11

Specifico riferimento normativo

AREE AD USO PREVALENTEMENTE RESIDENZIALE O DESTINATE AI NUOVI INSEDIAMENTI

A - Aree residenziali di completamento - art.47

C1 - Aree residenziali di nuova espansione riservate alla prima abitazione - art.48

Verde privato - art.49

Parcheggio privato - art.50

Alineamenti obbligatori - art. 19bis

AREE DESTINATE PREVALENTEMENTE AD ATTIVITA' ECONOMICA

D2 - Area produttiva del settore secondario di livello locale - art.51

D3 - Area alberghiera tradizionale - art.52

D3 - Area Alberghiera - art.52

D4 - Attrezzatura turistico ricettiva - art.53

D5 - Area commerciale - art.54

D6 - Area di servizio - stazione carburante - art.55

D7 - Area sciable - art.56

D8 - Area sciable locale - Campo Scuola Sci - art.57

D9 - Area estrattiva all'aperto - art.58

D10 - Area multifunzionale - art.58bis

D11 - Area per campeggio - art.58ter

AREE DESTINATE AD ATTIVITA' AGRO-SILVO-PASTORALI

E1 - Area agricola di pregio - art.60

E2 - Area agricola - art.61

E3 - Area agricola pregiata di rilevanza locale - art.62

E4 - Area a bosco - art.63

E5 - Area a pascolo - art.63

E6 - Area ad elevata integrità - art.64

AREE PER ATTREZZATURE E SERVIZI PUBBLICI DI LIVELLO LOCALE

F2 - Aree per attrezzature di livello locale - art.66

civile - amministrativa scolastica e culturale

sporiva all'aperto sportiva al coperto

religiosa

piazzole ellissocorso

F3 - Verde pubblico - art.67

F4 - Verde attrezzato - art.68 (Parco dell'Avviso)

F5 - Parcheggi pubblici - art.69

F6 - Campo da golf - art.70

AREE PER INFRASTRUTTURE E SERVIZI

F7 - Area omlentele - art.71

F8 - Spazi a servizio della mobilità - art.72

F9 - Spazio pubblico - art.73

F10 - Spazio pubblico da riqualificare - art.74

F11 - Infrastrutture tecnologiche e telecomunicazioni - art.75

Depuratori - art.91

CRM - Centro di Raccolta Materiali - art.75

F12 - Zone destinate alla viabilità - art.76

CATEG./TIPOLOGIA	ESISTENTE	POTENZIAMENTO	PROGETTO
1 st CATEGORIA	■■■■■	■■■■■	■■■■■
2 st CATEGORIA	■■■■■	■■■■■	■■■■■
3 st CATEGORIA	■■■■■	■■■■■	■■■■■
LOCALE	■■■■■	■■■■■	■■■■■

F12 - Viabilità principale in galleria esistente - art.76

F12 - Viabilità principale in galleria in progetto - art.76

Imbocco galleria dx e sx - art.76

Percorsi ciclabili e ciclopedonali esistenti - art.77

Percorsi ciclabili e ciclopedonali di progetto - art.77

Percorsi pedonali di progetto - art.77

Impianto a fune esistente - art.56

Impianto a fune di progetto - art.56

AREE DI RISPETTO TUTELA E PROTEZIONE

Beni ambientali del PUP - art.80

Zona di protezione speciale (ZSC) - art.82

Area di protezione fluviale - art.83

Ambiti fluviali di interesse ecologico del PGUAP

Beni del Patrimonio Dolomitico - art.84

Area di difesa paesaggistica - art.85

Area e siti di interesse archeologico - art.88

Siti inquinati bonificati - art.91bis

Fascia di rispetto cimiteriale - art.89

Fascia di rispetto stradale - art.90