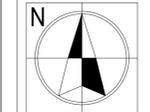



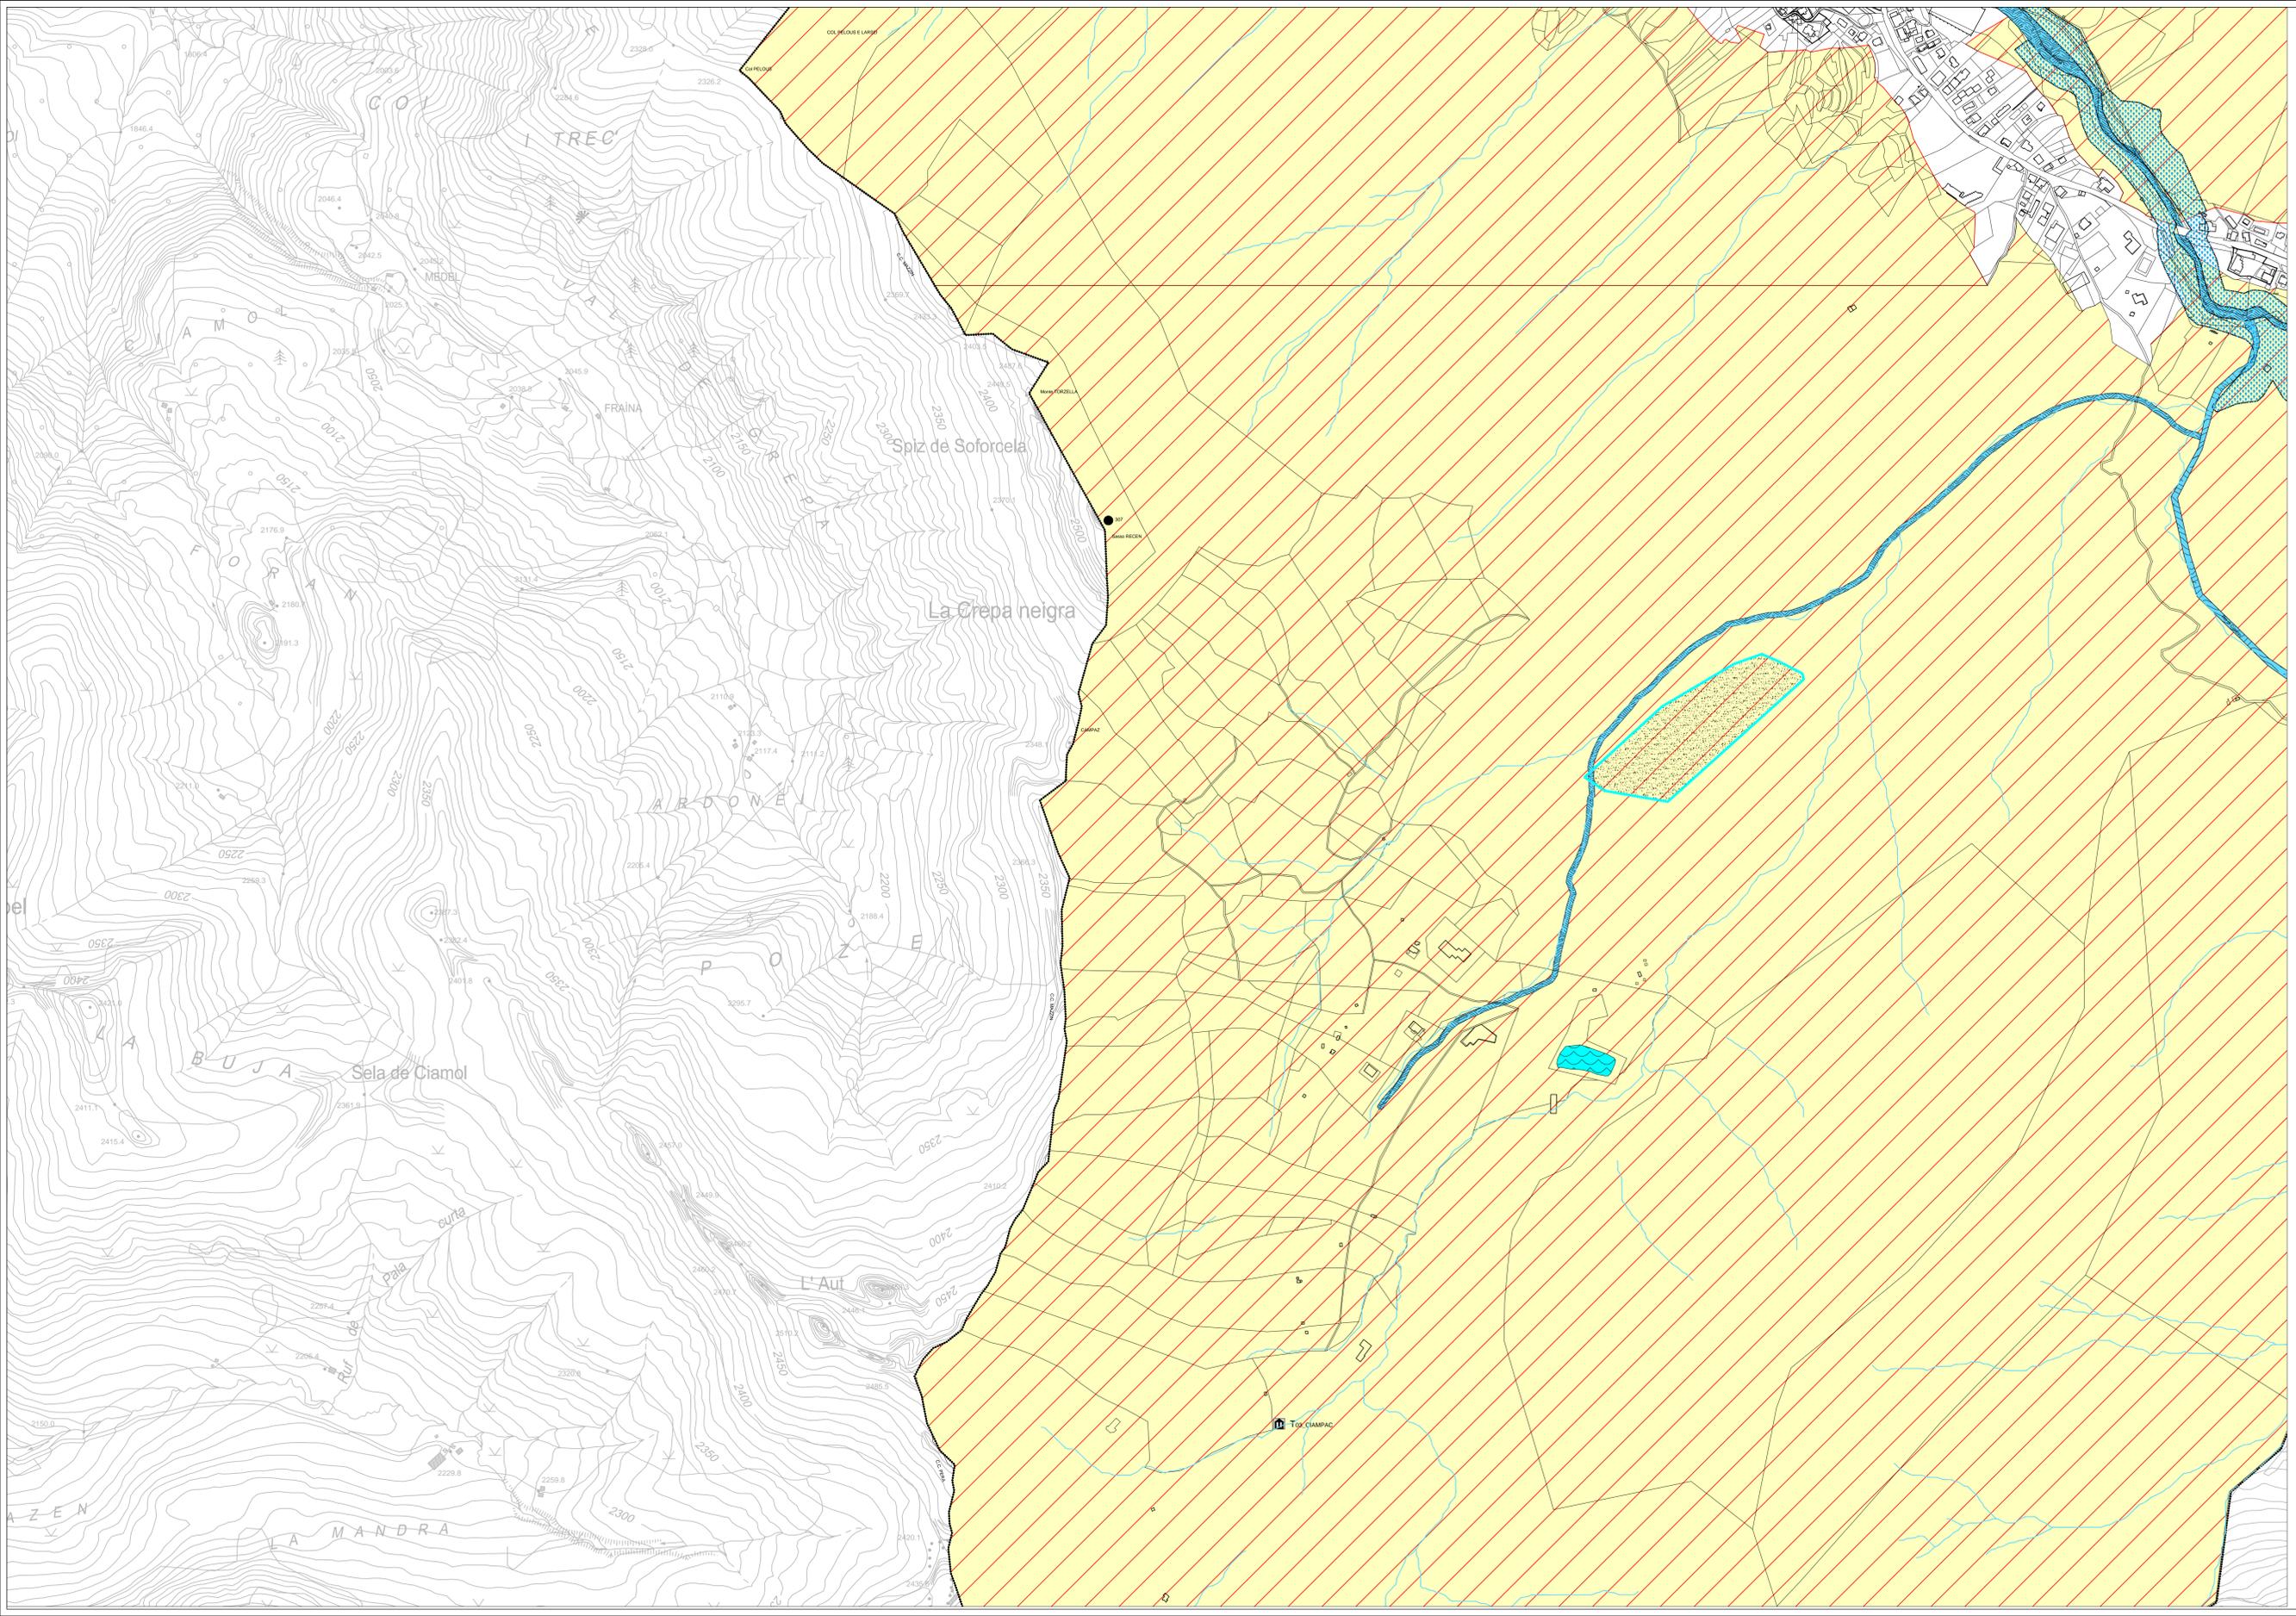


Tavola di Piano
SA.07
 scala 1:5.000

VARIANTE 2018
 art.39 Legge provinciale n. 15/2015
SISTEMA DELLE TUTELE PAESISTICHE E AMBIENTALI
CIAMPAC'



Progetto redatto da :
 ing. Matteo Giuliani
 PRIMA ADOZIONE :
 Delibera del Commissario Ad Acta n. 02 di data 02/12/2021
 APPROVAZIONE P.A.T.
 Delibera G.P. n. _____ di data _____
 ADOZIONE DEFINITIVA :
 Delibera del Commissario Ad Acta n. 01 di data 09/08/2022
 PUBBLICAZIONE B.U.R. :
 n. _____ di data _____

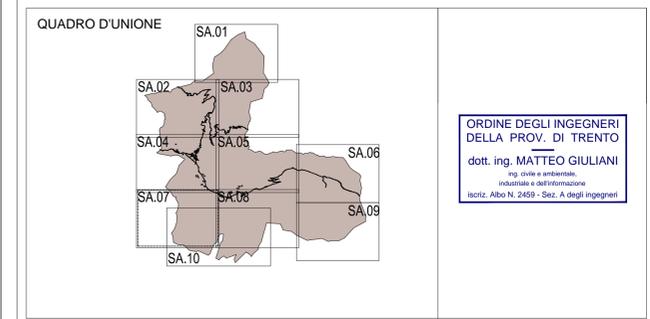

LEGENDA: INDICAZIONI GENERALI

	Perimetro confine provinciale		Perimetro confine comunale
	Base catastale		Edificio esistente
	Carta tecnica provinciale (ambiti estesi ai confini amministrativi)		Laghi - art.82bis
	Fiumi - Torrenti - art.82bis		Ghiacciai - art.81
	Corsi d'acqua art.82bis		

LEGENDA: SISTEMA AMBIENTALE

AREE DI ANTICO INSEDIAMENTO E DI INTERESSE AMBIENTALE E CULTURALE

	A - Insediamenti storici - Titolo V capitolo 2 delle NTA
	Vincolo diretto manifatturo e sito D.Lgs. 42/2004 - art.45
	Vincolo indiretto manifatturo e sito D.Lgs. 42/2004 - art.45
	● Elemento storico culturale non vincolato - art.45 - art.81
	● Elementi geologici e geomorfologici - art.81

AREE DI RISPETTO TUTELA E PROTEZIONE

	Area di tutela Ambientale - art.79
	Beni ambientali del PUP - art.80
	Zona di protezione speciale (ZSC) - art.82
	Area di protezione fluviale - art.83
	Ambiti fluviali di interesse ecologico del PGIUAP
	Beni del Patrimonio Dedomitico - art.84
	Area di difesa paesaggistica - art.85
	Area e siti di interesse archeologico - art.88
	Siti inquirati bonificati - art.91bis
	Fascia di rispetto cimiteriale - art.89