


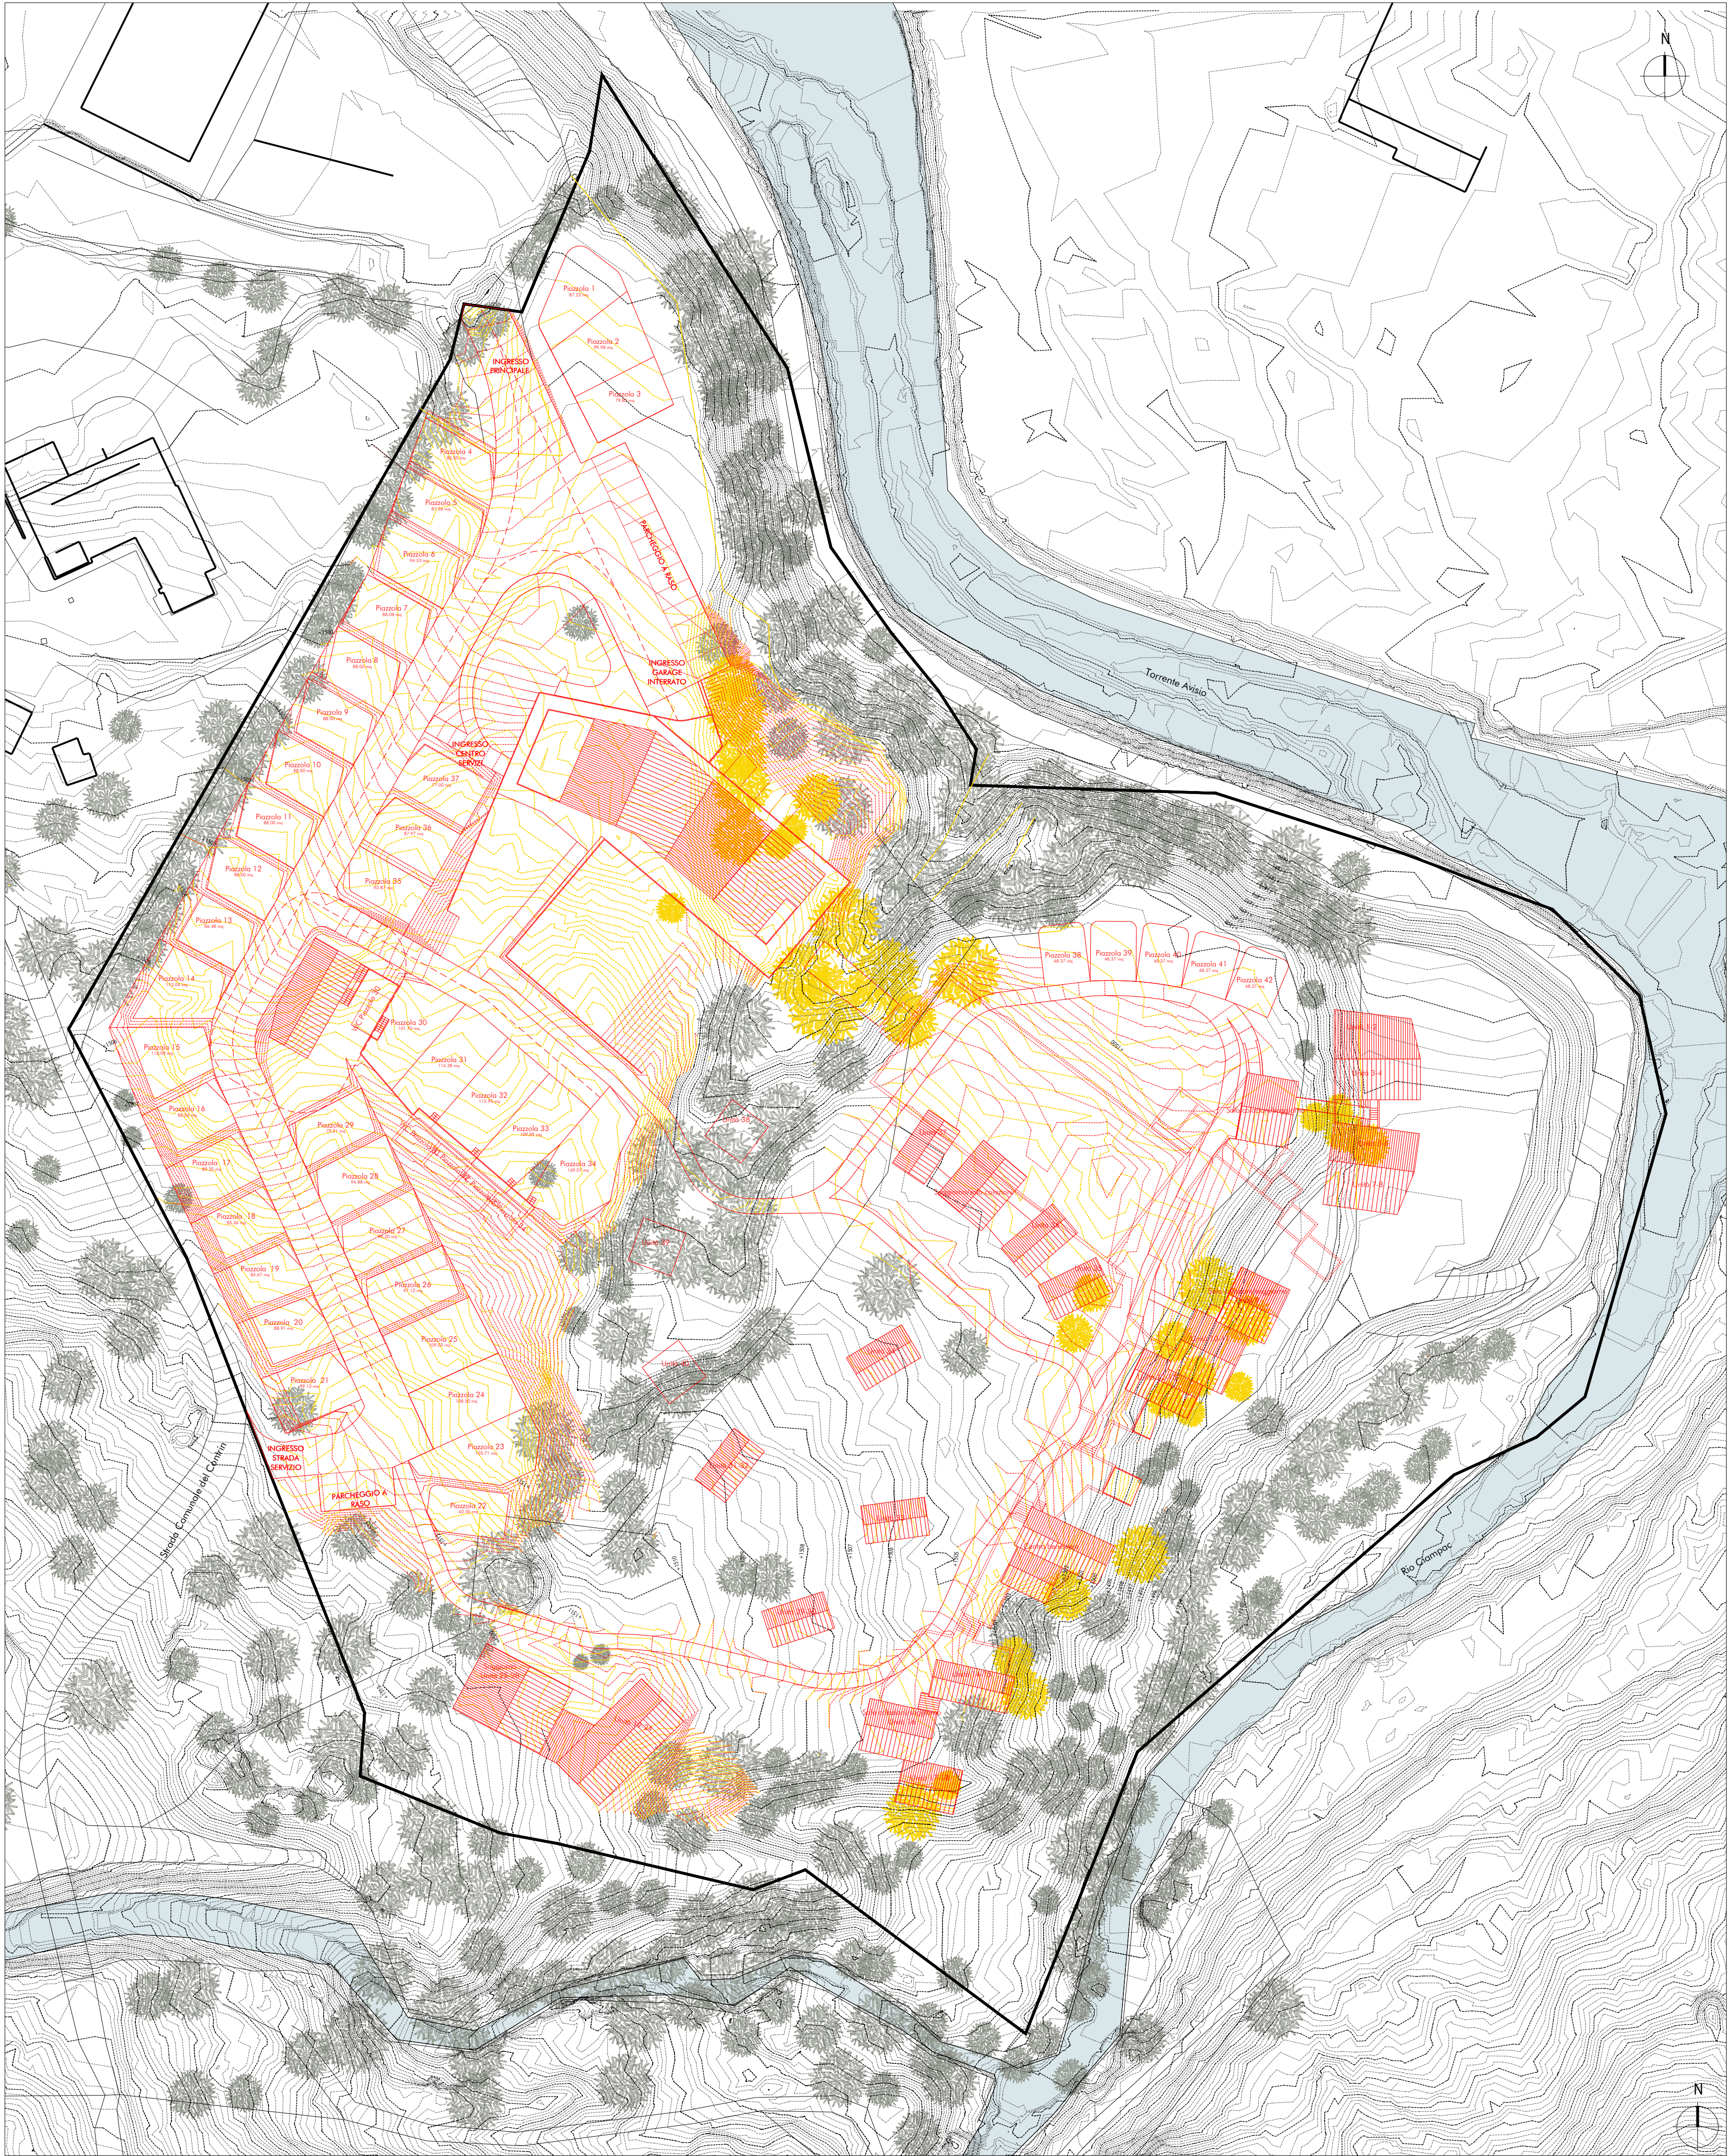


PLANIMETRIA
scala 1:500

- LEGENDA**
- AREA PIANO ATTUATIVO 24.460 MQ
- Confine di proprietà
 - Confine area Piano Attuativo
 - Distanza 5 m dal confine
 - Confine Area a Bosco
 - Confine Area Sciabile
 - Confine Area di Protezione fluviale
 - Distanza 6 m da servizi igienici comuni
 - Mappa catastale

COMUNE DI CANAZEI - PROVINCIA DI TRENTO

**PIANO DI RIQUALIFICAZIONE URBANA 04 "PU04" -
REALIZZAZIONE DEL NUOVO CAMPEGGIO IN
LOCALITÀ ALBA DI CANAZEI**

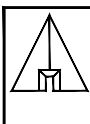CONTENUTO	TAVOLA N°	02	
SCALA	1:500	DATA	dicembre 2022
DISEGNATORE	arch. Lucia Luchini		
COMMITTENTE	RECA3 S.r.l. Flero (BS)		
PROGETTISTI	ING. PAOLO RIZZI - ING. THOMAS AMPLATZ - P.I. FEDERICO CHIOCCETTI - ARCH. MARKUS DAPRÀ		
LARSECH engineering SOCIETÀ D'INGEGNERIA - VIGO DI FASSA			
Strada de Pilat n.14 38036 Sèn Jan (tn) codice fiscale e partita iva 01964840225 tel. 0462 763100 - fax. 0462 763791 mail: studio@larsech.com pec: studio@pec.larsech.com Via G. Marconi n.1 38033 Cavalese (tn)			
 Ordine degli Architetti Pianificatori Paesaggisti e Conservatori della Provincia di Trento Dott. Architetto MARKUS DAPRÀ 1268 sez. A - ARCHITETTURA			
ORDINE DEGLI INGEGNERI DELLA PROV. DI TRENTO dott. ing. THOMAS AMPLATZ ISCRIZIONE ALBO N° 2924			