




- LEGENDA
- 1 Unità abitativa sup. max 50 mq
 - 2 Alloggio gestore 115.49 mq
 - 3 Alloggi personale 92.04 mq
 - 4 Loc. Lavastoviglie 1.4.98 mq
 - 5 Lavanderia 11.13 mq
 - 6 Deposito 19.51 mq
 - 7 Vuotatoio 18.73 mq
 - 8 wc dis. 13.80 mq
 - 9 Casa sull'albero sup. max 30 mq

PIANTA QUOTA +1507.75/+9.40_ scala 1:500



- LEGENDA
- 1 Unità abitativa sup. max 50 mq
 - 2 Soggiorno/sala colazioni sup. 98.00 mq

PIANTA QUOTA +1511.50/+13.15_ scala 1:500

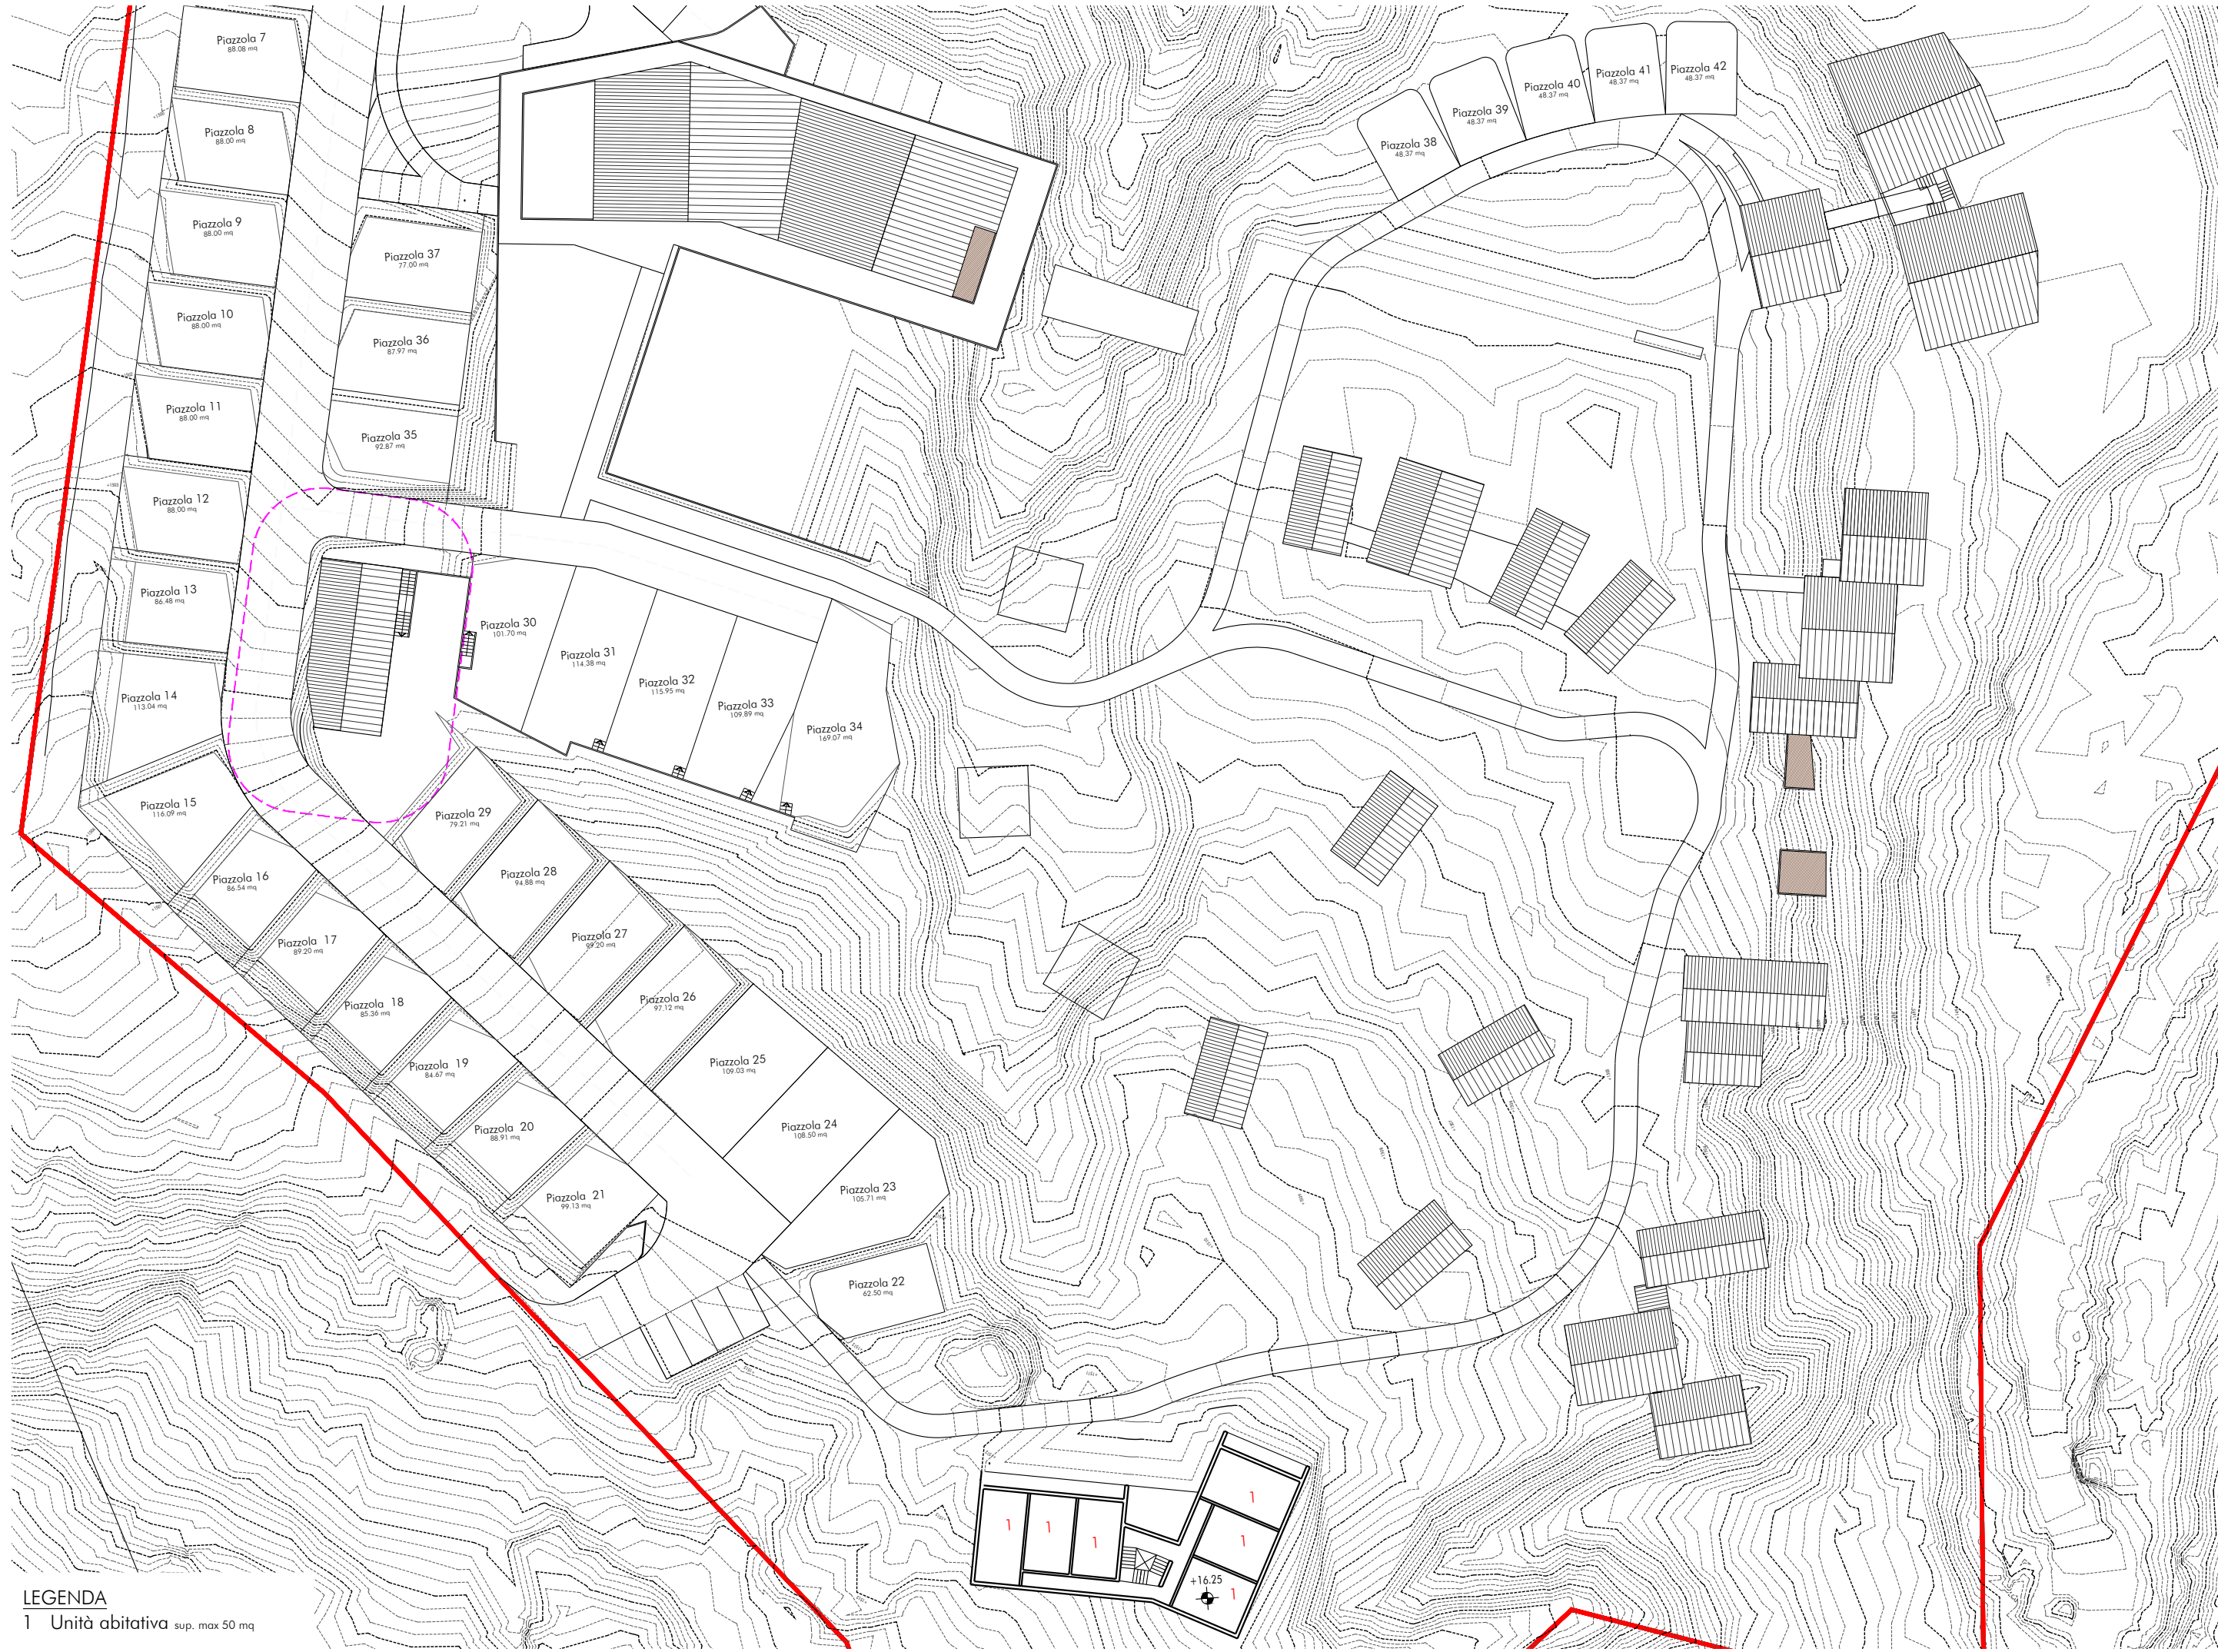

- LEGENDA
- 1 Unità abitativa sup. max 50 mq

PIANTA QUOTA +1514.60/+16.25_ scala 1:500

COMUNE DI CANAZEI - PROVINCIA DI TRENTO

PIANO DI RIQUALIFICAZIONE
URBANA 04 "PU04" - REALIZZAZIONE DEL NUOVO
CAMPEGGIO IN LOCALITÀ ALBA DI CANAZEI

CONTENUTO TAVOLA N° **05**

SCALA 1:500 DATA DICEMBRE 2022

DIREGATORE arch. Lucia Luchini

COMMITTENTE
RECA3 S.r.l.
Fiero (BS)

PROGETTISTI
ING. PAOLO RIZZI - ING. THOMAS AMPLATZ - P.I. FEDERICO CHIOCHETTI - ARCH. MARKUS DAPRA

ORDINE DEGLI ARCHITETTI
Pianificatori Paesaggisti e Conservatori
della PROV. DI TRENTO
Dott. Architetto
MARKUS DAPRA
1268 sez. A - ARCHITETTURA

ISCRIZIONE ALBO N° 2924