


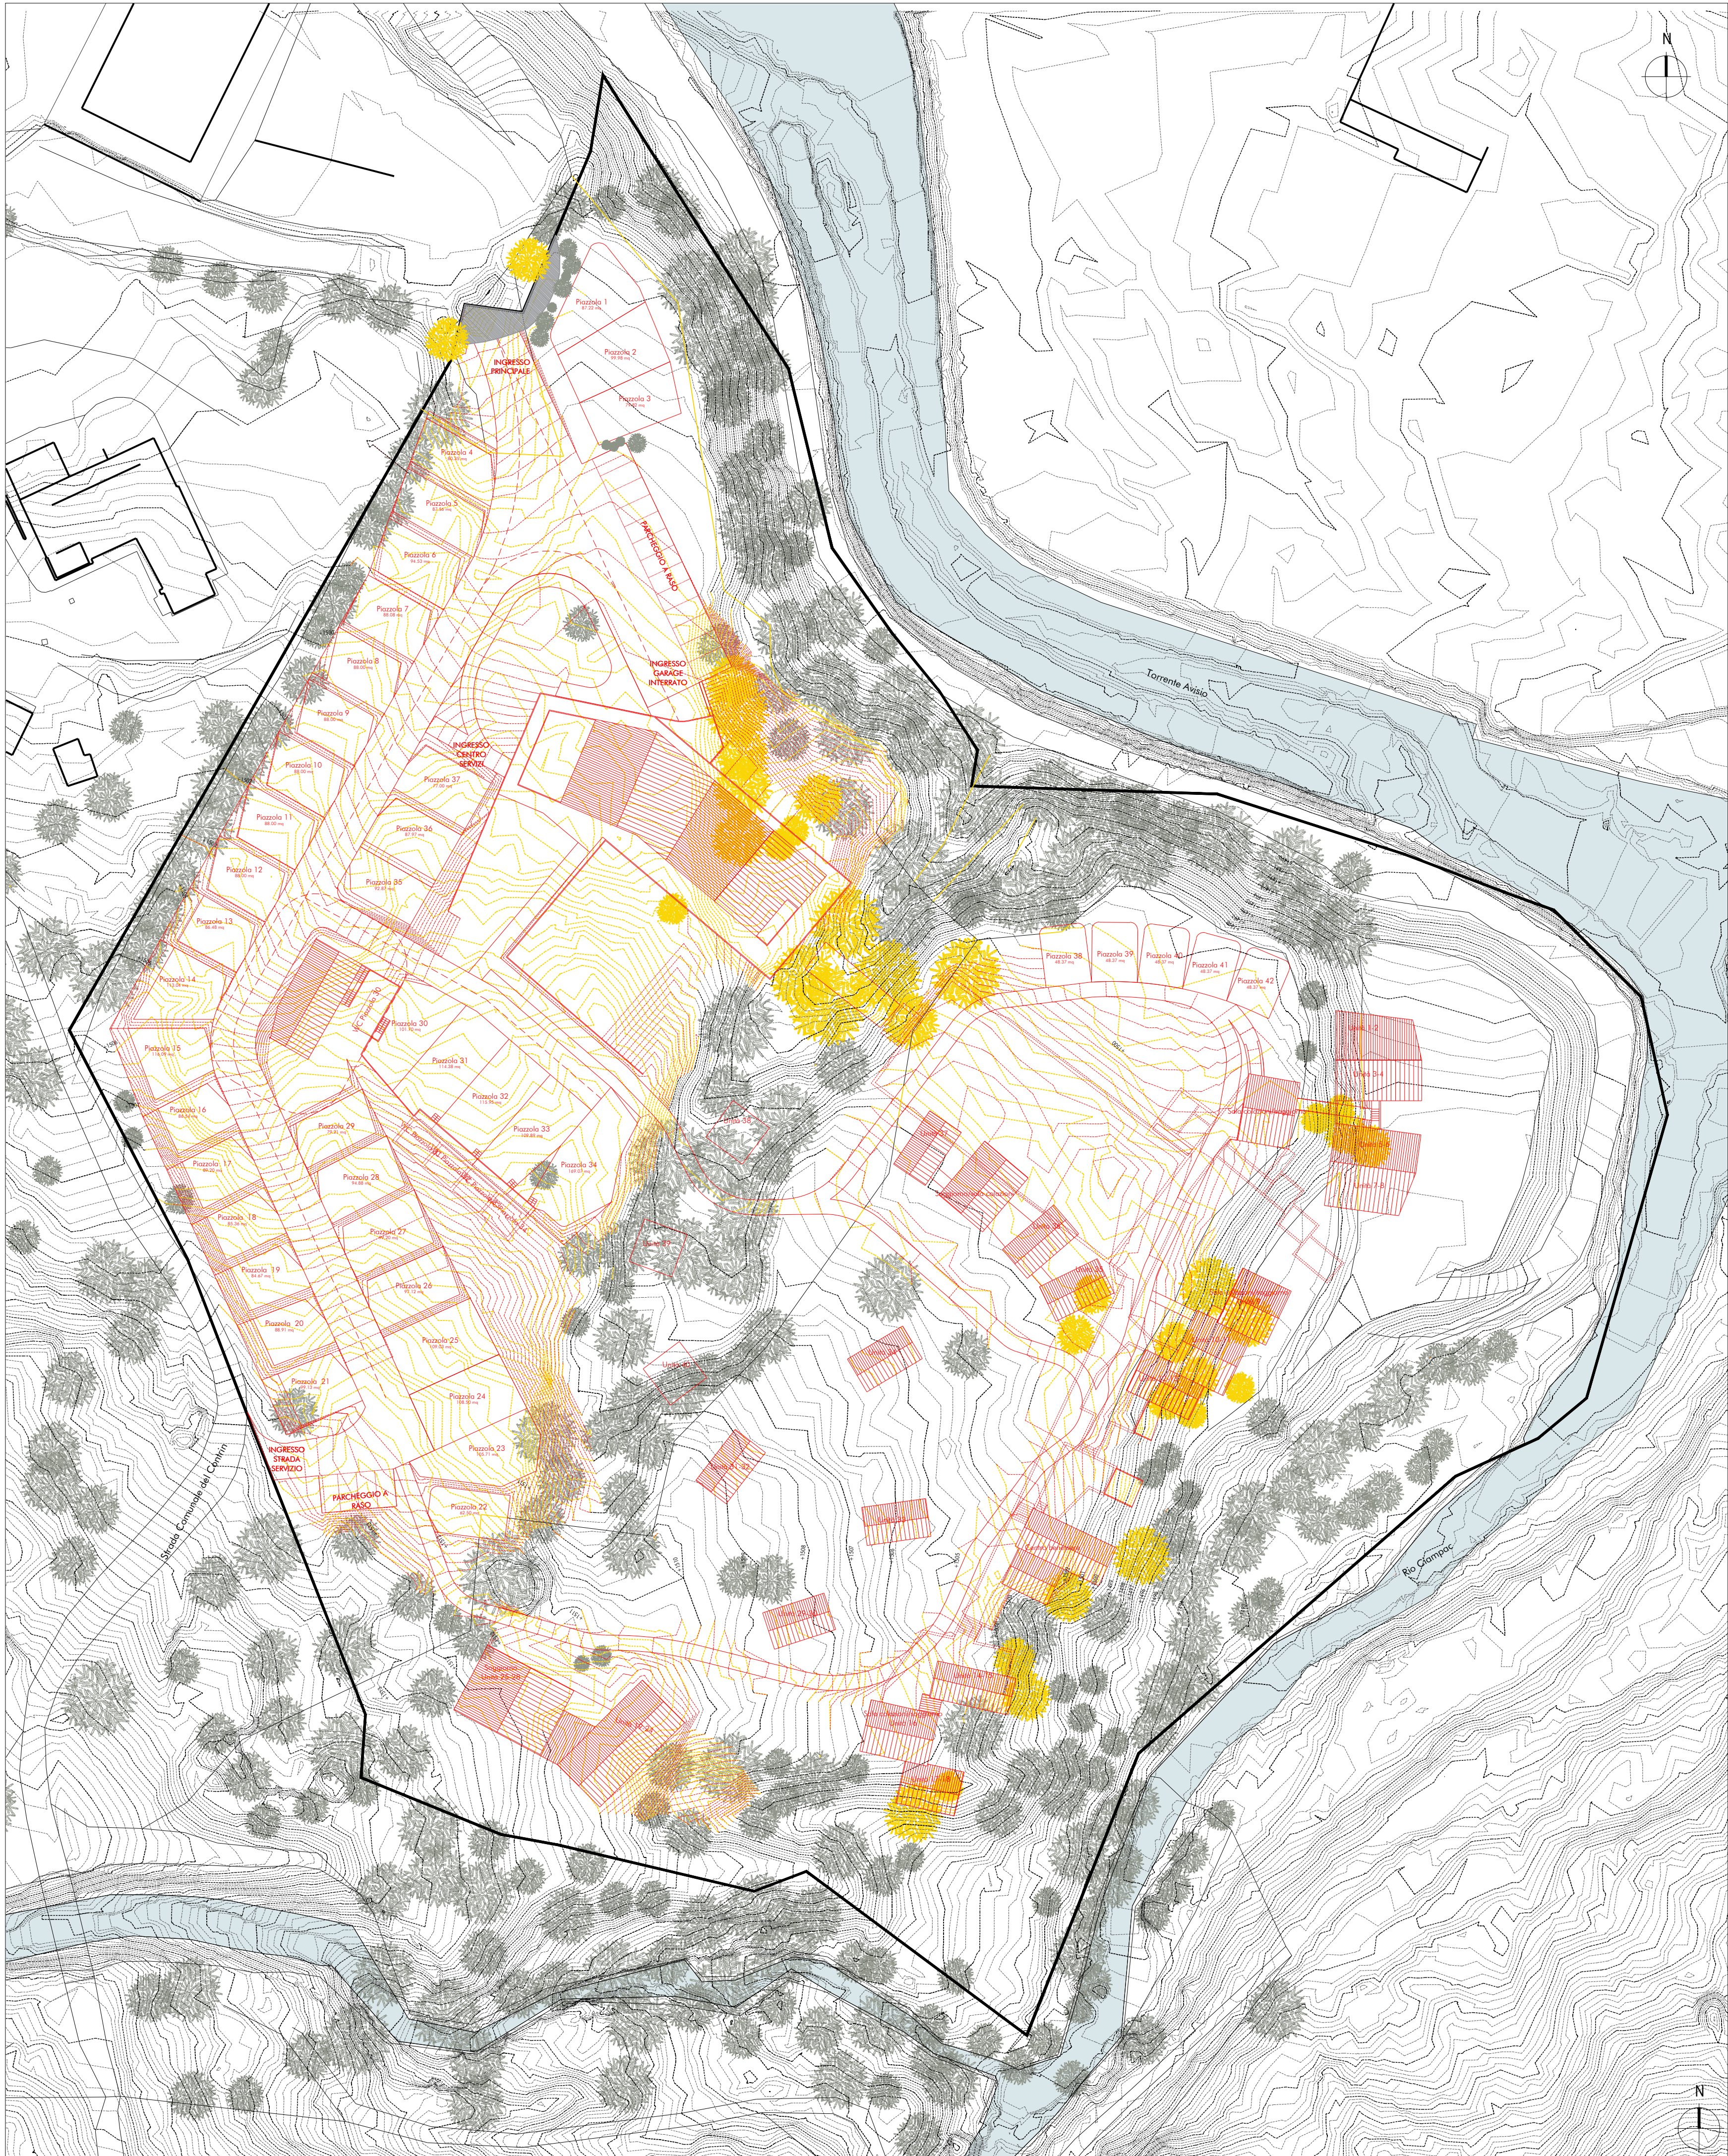

PLANIMETRIA
scala 1:500

LEGENDA

AREA PIANO ATTUATIVO 24.460 MQ

- Confine di proprietà
- Confine area Piano Attuativo
- - - Distanza 5 m dal confine
- - - Confine Area a Bosco
- - - Confine Area Sciabile
- - - Confine Area di Protezione fluviale
- - - Distanza 6 m da servizi igienici comuni
- Mappa catastale
- Area oggetto di cessione

COMUNE DI CANAZEI - PROVINCIA DI TRENTO

PIANO ATTUATIVO
REALIZZAZIONE DEL NUOVO CAMPEGGIO IN
LOCALITÀ ALBA DI CANAZEI AI SENSI DELL'ART.58 TER
del PRG VIGENTE

(ex Piano di riqualificazione urbana 04 "PU04" -
Realizzazione del nuovo campeggio in località
Alba di Canazei)

Agg. ADOZIONE DEFINITIVA

CONTENUTO

PLANIMETRIA
STATO DI RAFFRONTO

RECA3 S.r.l.
Flero (BS)

PROGETTISTI


ING. PAOLO RIZZI - ING. THOMAS AMPLATZ - P.I. FEDERICO CHIOCCETTI - ARCH. MARKUS DAPRA
LARSECH
engineering
SOCIETÀ D'INGEGNERIA - VIGO DI FASSA

TAVOLA N°

02

SCALA 1:500 DATA maggio 2024

DISEGNATORE arch. Lucia Luchini

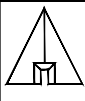

Ordine degli Architetti
Pianificatori Paesaggisti e Conservatori
della Provincia di Trento
Data Architetto
MARKUS DAPRA
1268 sez. A - ARCHITETTURA

ORDINE DEGLI INGEGNERI
DELLA PROV. DI TRENTO

dott. ing. THOMAS AMPLATZ

ISCRIZIONE ALBO N° 2924

Copyright. È vietata qualsiasi riproduzione, anche parziale, del presente elaborato senza l'autorizzazione scritta della società Larsen S.r.l. Qui shown with copyright a termini di legge.