


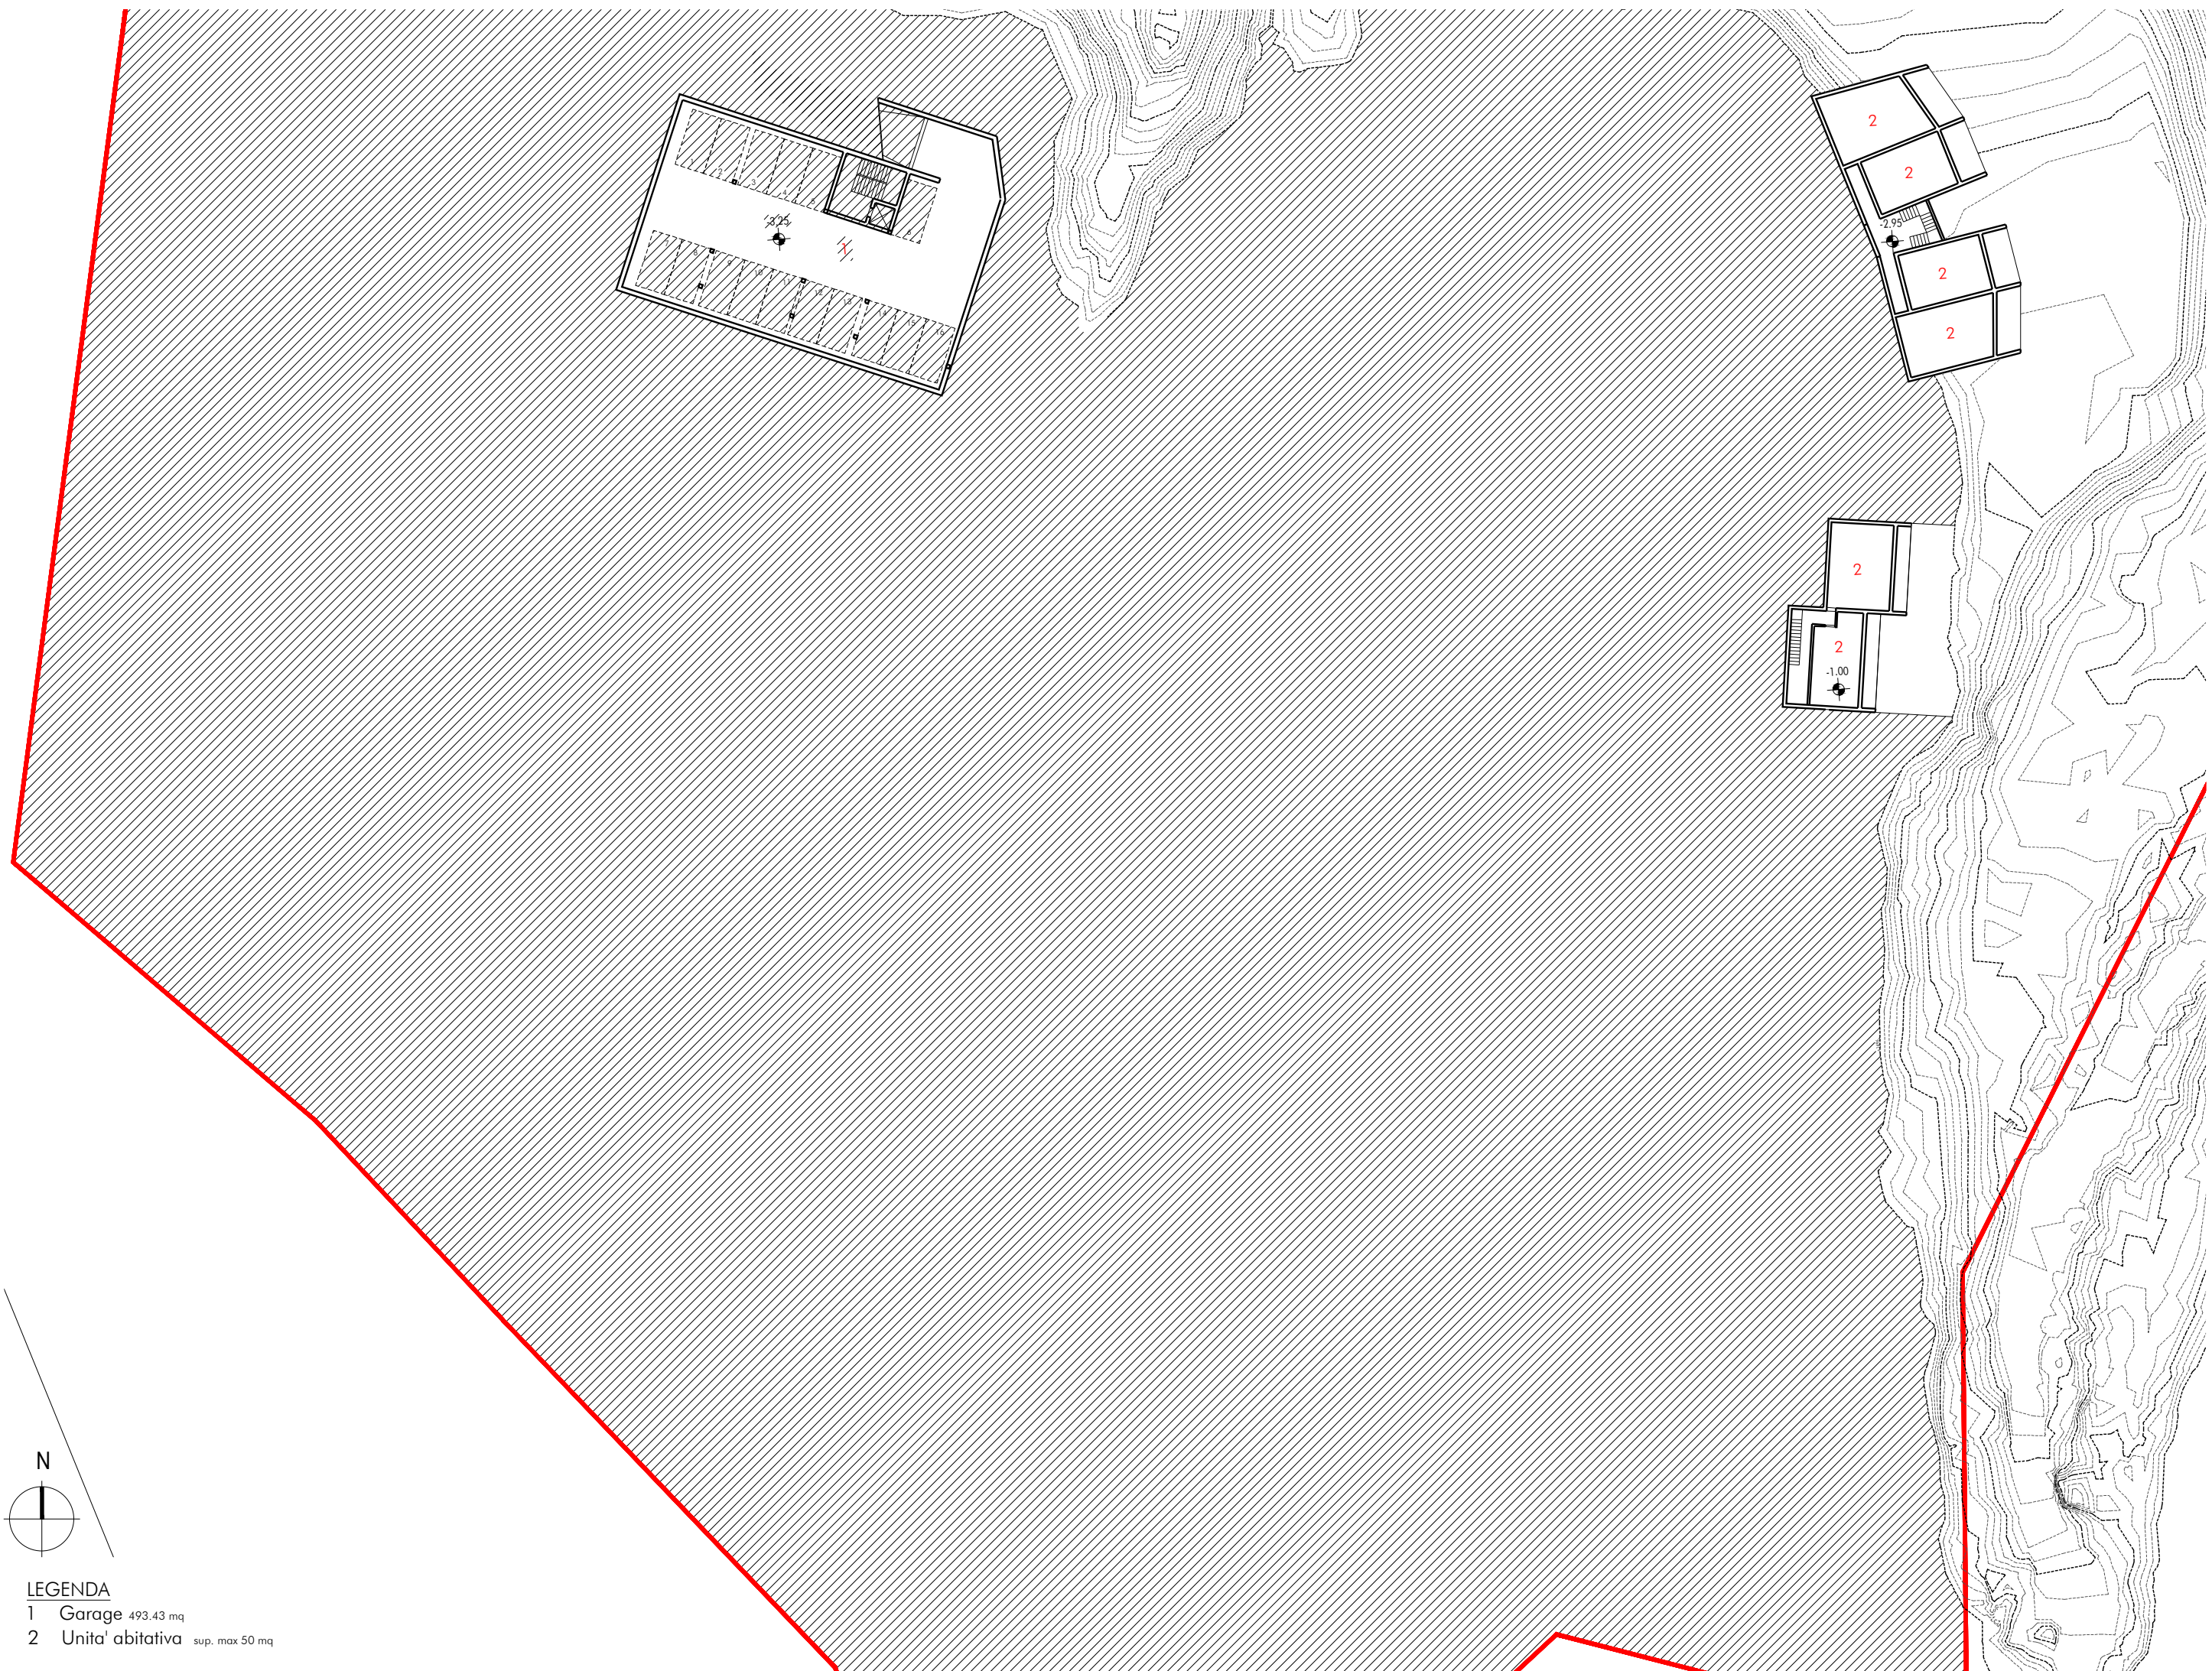


- LEGENDA
- 1 Garage 493.43 mq
 - 2 Unità abitativa sup. max 50 mq

PIANTA QUOTA +1495.10/-3.25_ scala 1:500



- LEGENDA
- 1 Hall/reception 187.74 mq
 - 2 Centro salute 342.31 mq
 - 3 Bagni 27.84 mq
 - 4 Alloggi personale 77.35 mq
 - 5 Zona gioco 79.16 mq
 - 6 Alloggi personale 79.25 mq
 - 7 Zona gioco 85.95 mq
 - 8 Unità abitativa sup. max 50 mq
 - 9 Soggiorno/sala colazioni 39.96 mq
 - 10 Centro benessere 90.37 mq
 - 11 Passaggio coperto
 - 12 Soggiorno/sala colazioni 43.04 mq

PIANTA QUOTA +1501.35/+3.00_ scala 1:500

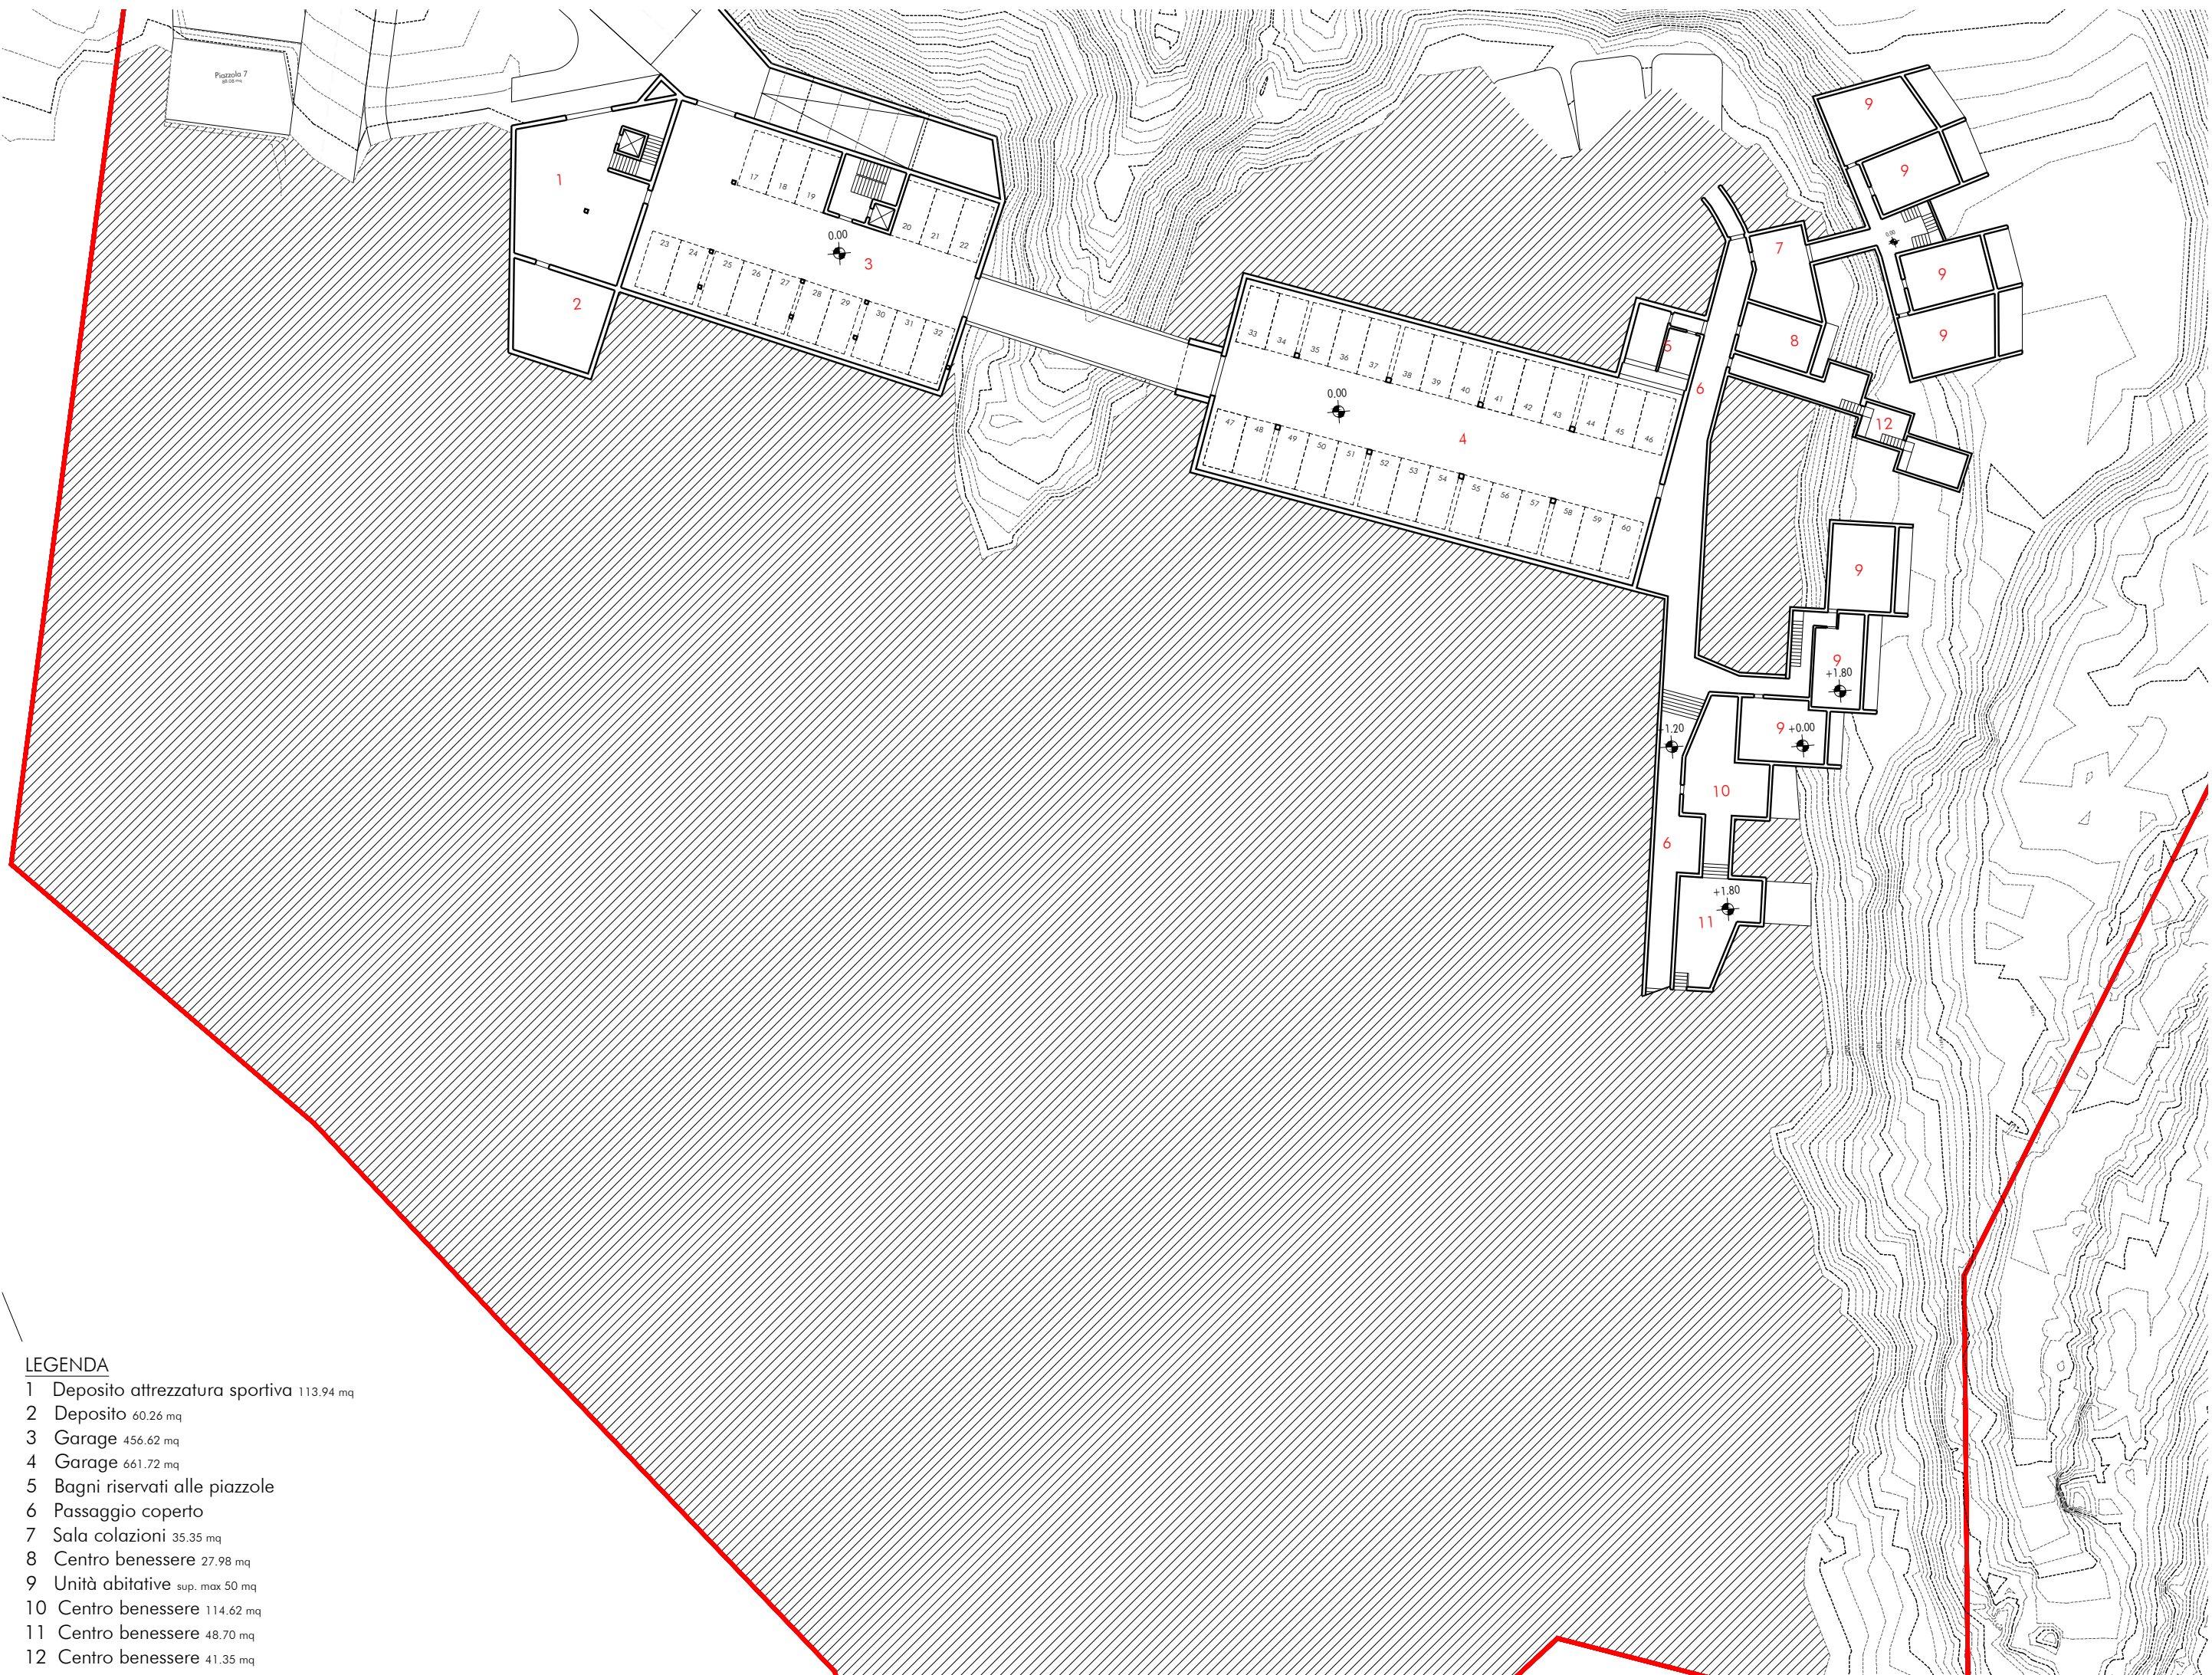

- LEGENDA
- 1 Deposito attrezzatura sportiva 113.94 mq
 - 2 Deposito 46.28 mq
 - 3 Garage 456.42 mq
 - 4 Garage 661.72 mq
 - 5 Bagni riservati alle piazzole
 - 6 Passaggio coperto
 - 7 Sala colazioni 35.35 mq
 - 8 Centro benessere 27.68 mq
 - 9 Unità abitative sup. max 50 mq
 - 10 Centro benessere 114.62 mq
 - 11 Centro benessere 48.70 mq
 - 12 Centro benessere 41.35 mq

PIANTA QUOTA +1498.35/0.00_ scala 1:500



- LEGENDA
- 1 Soggiorno/sala lettura 102.44 mq
 - 2 Bar/ristoro 299.26 mq
 - 3 Centro benessere 90.57 mq
 - 4 Unità abitativa sup. max 50 mq
 - 5 Soggiorno/sala colazioni 86.83 mq
 - 6 Cassa sull'albero sup. max 30 mq
 - 7 Bagni riservati alle piazzole
 - 8 Blocco servizi igienici comuni piazzole

PIANTA QUOTA +1504.60/+6.25_ scala 1:500

COMUNE DI CANAZEI - PROVINCIA DI TRENTO

PIANO ATTUATIVO
REALIZZAZIONE DEL NUOVO CAMPEGGIO IN
LOCALITÀ ALBA DI CANAZEI AI SENSI DELL'ART.58 TER
del PRG VIGENTE

(ex Piano di riqualificazione urbana 04 "PU04" -
Realizzazione del nuovo campeggio in località
Alba di Canazei)

Agg. ADOZIONE DEFINITIVA

CONTENUTO TAVOLA N° **04**
PIANTE -3.25/+6.25
STATO DI PROGETTO
SCALA 1:500 DATA maggio 2024
DEGNATORE arch. Lucia Luchini

COMMITTENTE
RECA3 S.r.l.
Fiero (BS)

PROGETTISTI
ING. PAOLO RIZZI - ING. THOMAS AMPLATZ - P.I. FEDERICO CHIOCCHETTI - ARCH. MARKUS DAPRA
Strada de Pilat n.14 38036 Sèn Jan (tn)
codice fiscale e partita iva 01944840225
tel. 0462.743100 - fax. 0462.743791
mail: studio@larsec.ch - c.o.m
p.e.c.: studio@pec.larsec.ch
Via G. Marconi n.1 38033 Cavaalese (tn)

ORDINE DEGLI INGEGNERI
DELLA PROV. DI TRENTO
dott. ing. THOMAS AMPLATZ
ISCRIZIONE ALBO N° 2924

Copyright: E' vietata qualsiasi riproduzione, totale o parziale, del presente elaborato senza autorizzazione scritta della società LARSEC S.r.l. Ogni abuso sarà perseguito a tutti gli effetti di legge.