


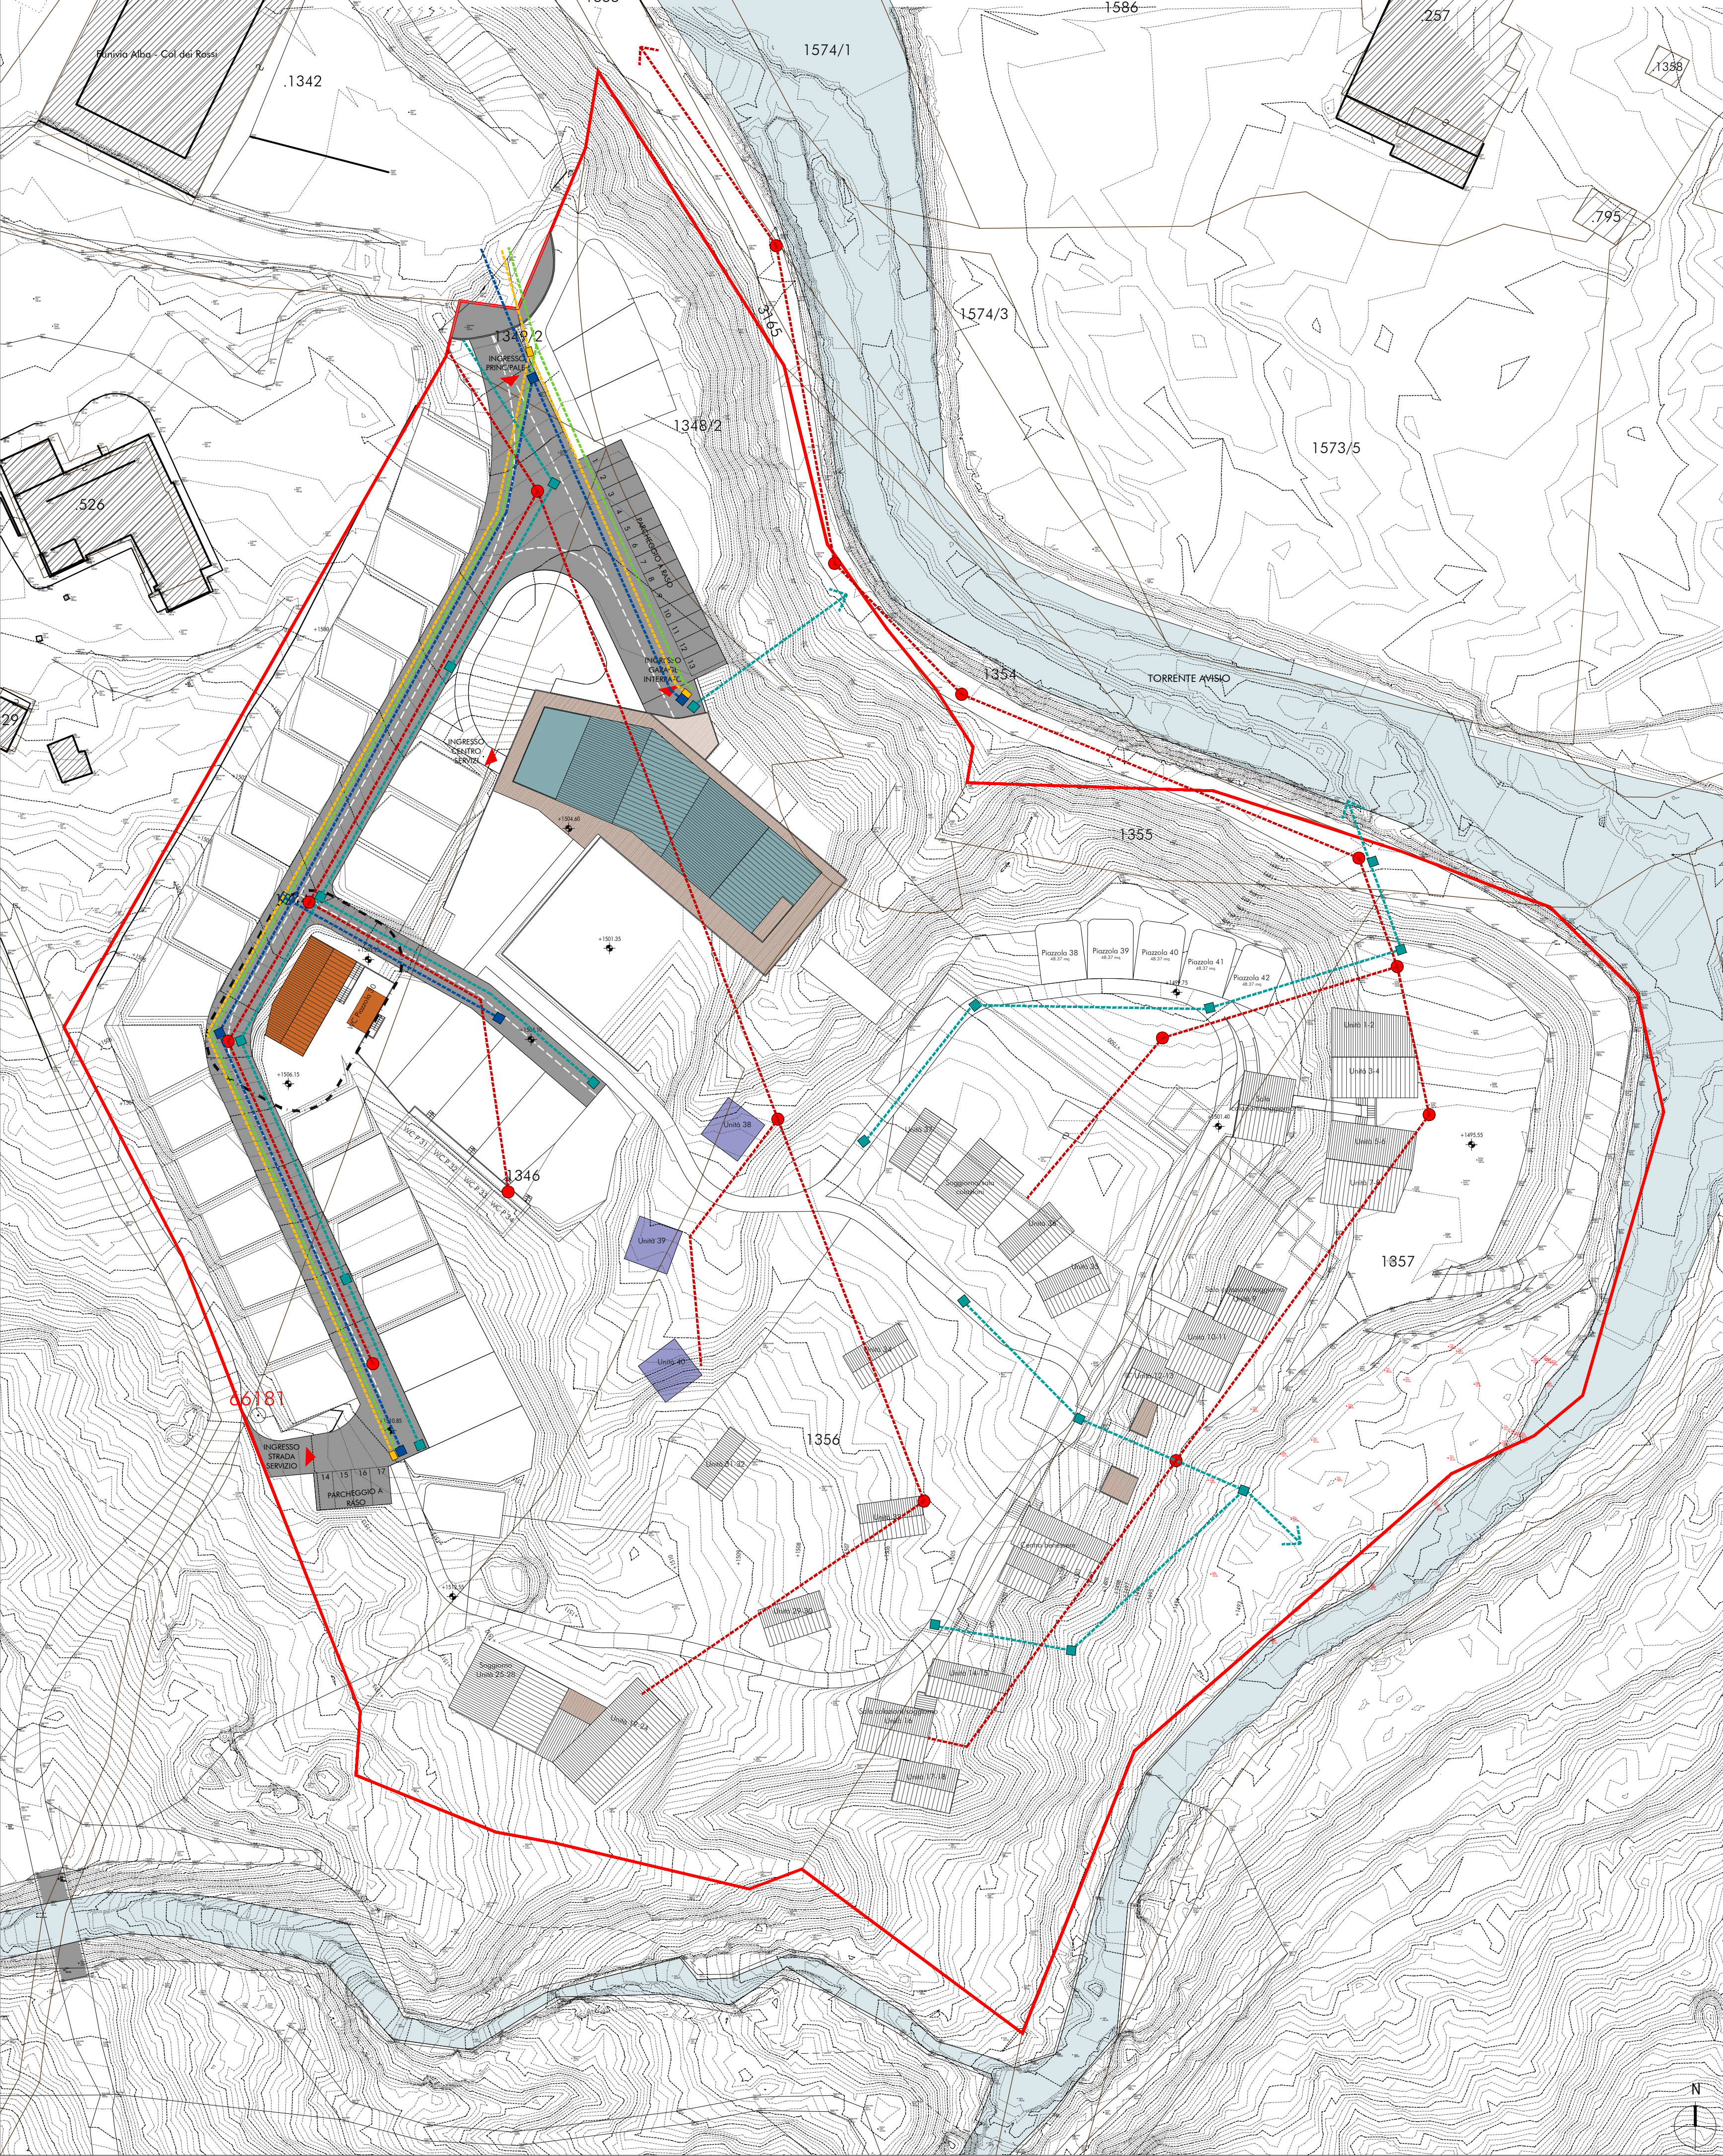

PLANIMETRIA
scala 1:500

LEGENDA

- Confine di proprietà
- Confine area Piano Attuativo
- Distanza 5 m dal confine
- Confine Area a Bosco
- Confine Area Sciabile
- Confine Area di Protezione fluviale
- Nuova condotta acque nere
- Nuova condotta acque bianche
- Nuova condotta acquedotto
- Nuova linea elettrica
- Linea telefonica e fibra ottica
- Nuovi pozzetti acque nere
- Nuovi pozzetti acque bianche
- Nuovi pozzetti acquedotto
- Nuovi pozzetti linea telefonica e fibra ottica

COMUNE DI CANAZEI - PROVINCIA DI TRENTO

PIANO ATTUATIVO
REALIZZAZIONE DEL NUOVO CAMPEGGIO IN
LOCALITÀ ALBA DI CANAZEI AI SENSI DELL'ART.58 TER
del PRG VIGENTE

(ex Piano di riqualificazione urbana 04 "PU04" -
Realizzazione del nuovo campeggio in località
Alba di Canazei)

Agg. ADOZIONE DEFINITIVA

CONTENUTO

TAVOLA N°

10

PLANIMETRIA SOTTOSERVIZI
STATO DI PROGETTO

SCALA 1:500 DATA maggio 2024

DISEGNATORE arch. Lucia Luchini

COMMITTENTE

RECA3 S.r.l.
Flero (BS)

PROGETTISTI

ING. PAOLO RIZZI - ING. THOMAS AMPLATZ - P.I. FEDERICO CHIOCCETTI - ARCH. MARKUS DAPRÀ
Strada de Pilat n.14 38036 Sèn Jan (In)
codice fiscale e partita iva 01964840225
tel. 0462 763100 - fax. 0462 763791
mail: studio@larsech.com
pec: studio@pec.larsech.com
Via G. Marconi n.1 38033 Cavalese (In)



Ordine degli Architetti
Pianificatori Paesaggisti e Conservatori
della Provincia di Trento
Dott. Architetto
MARKUS DAPRÀ
1268 sez. A - ARCHITETTURA

ORDINE DEGLI INGEGNERI
DELLA PROV. DI TRENTO

dott. ing. THOMAS AMPLATZ

ISCRIZIONE ALBO N° 2924